




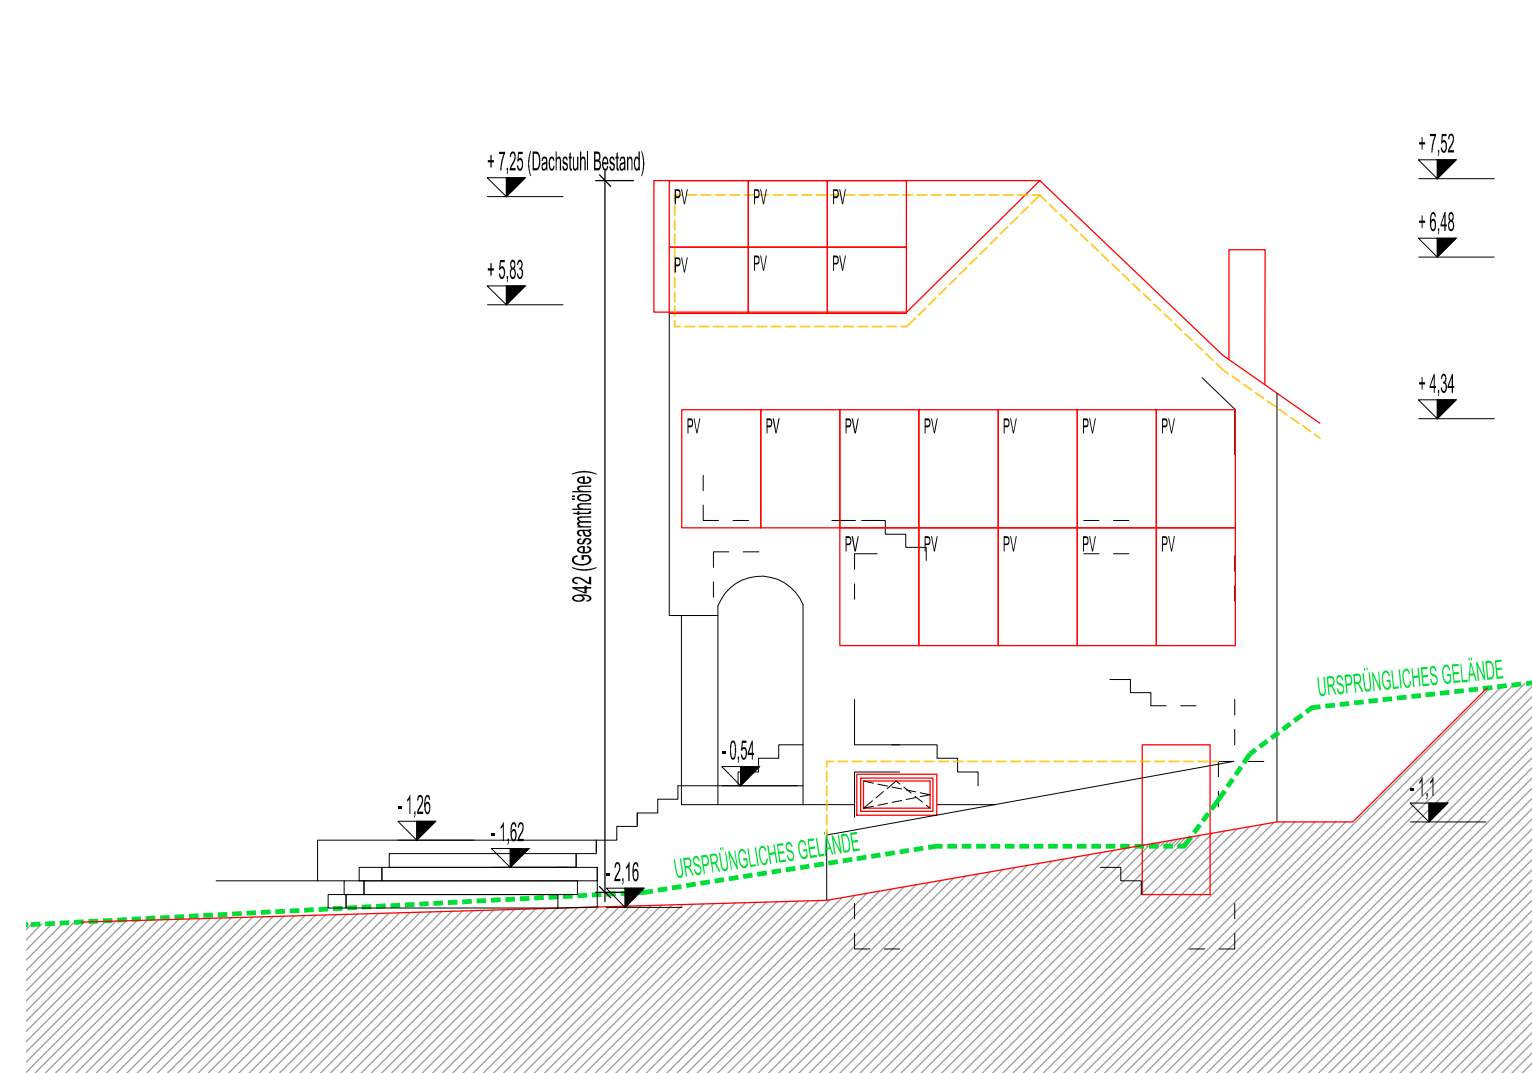


ANSICHT OST

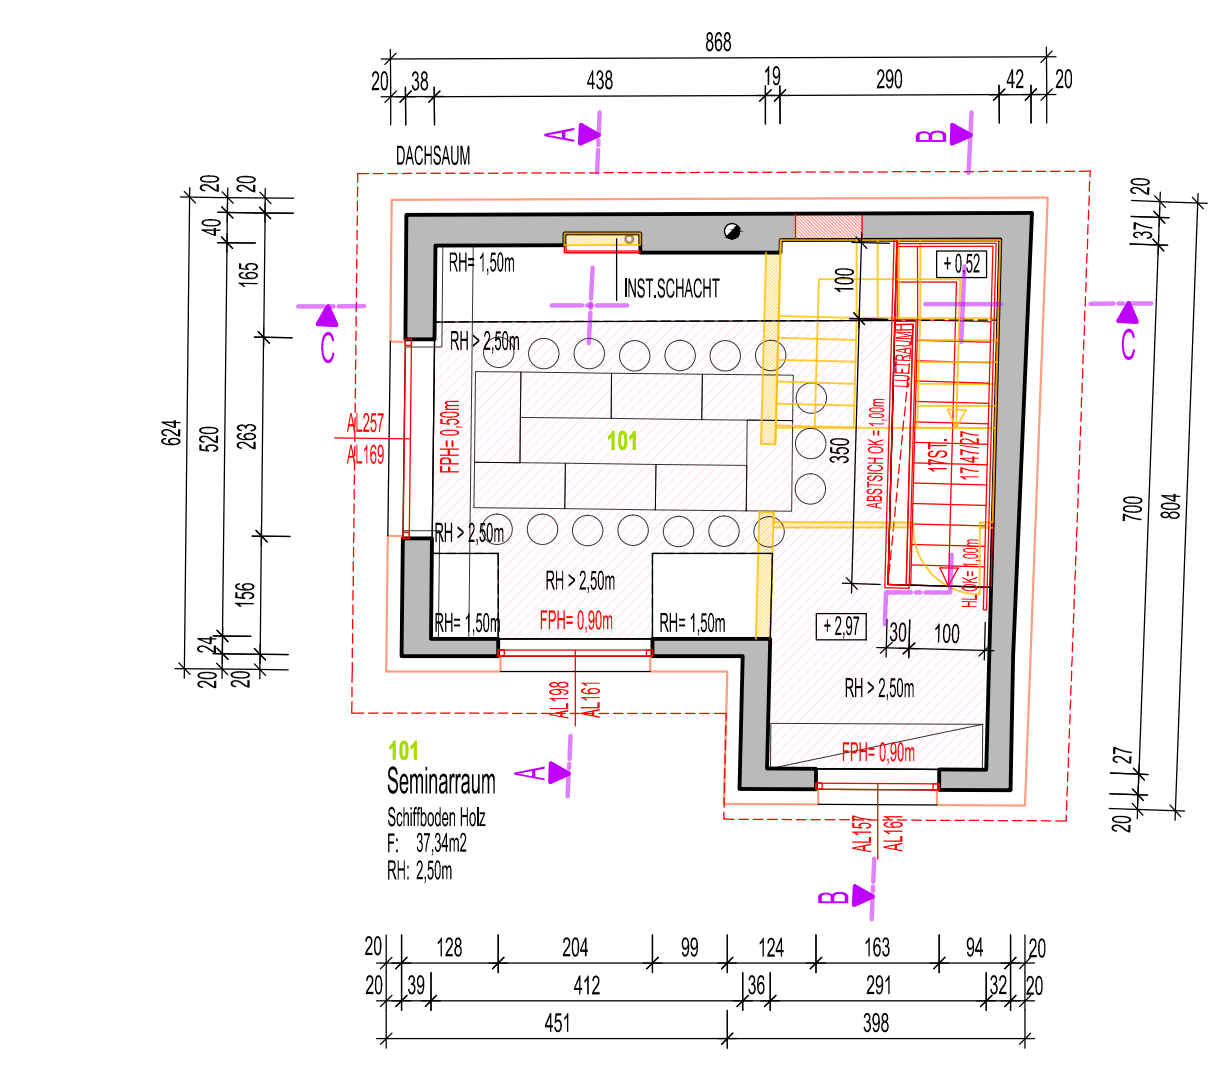


GRUNDRISS OG

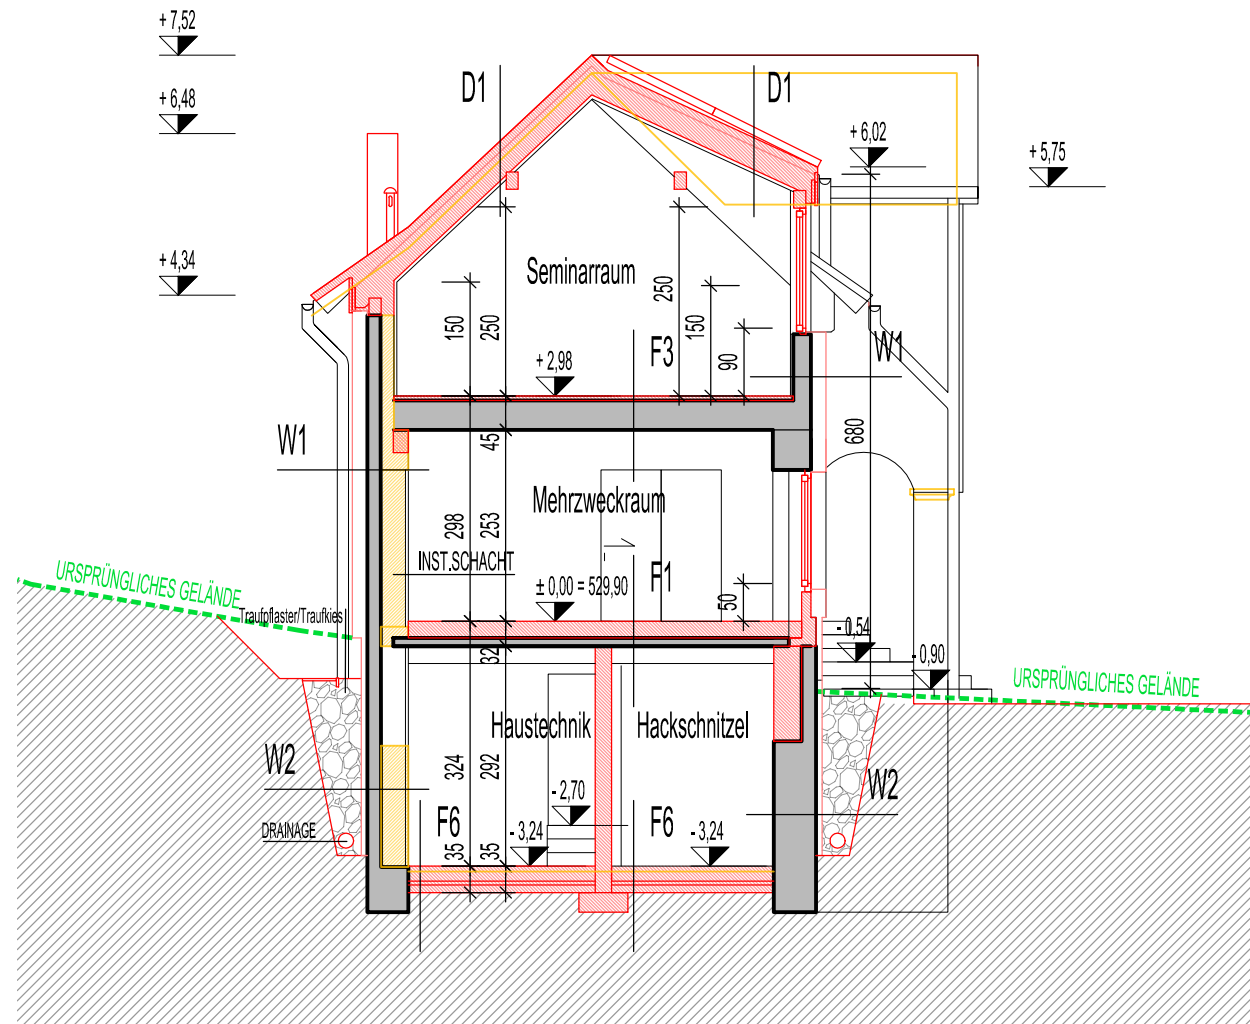


SCHNITT A-A

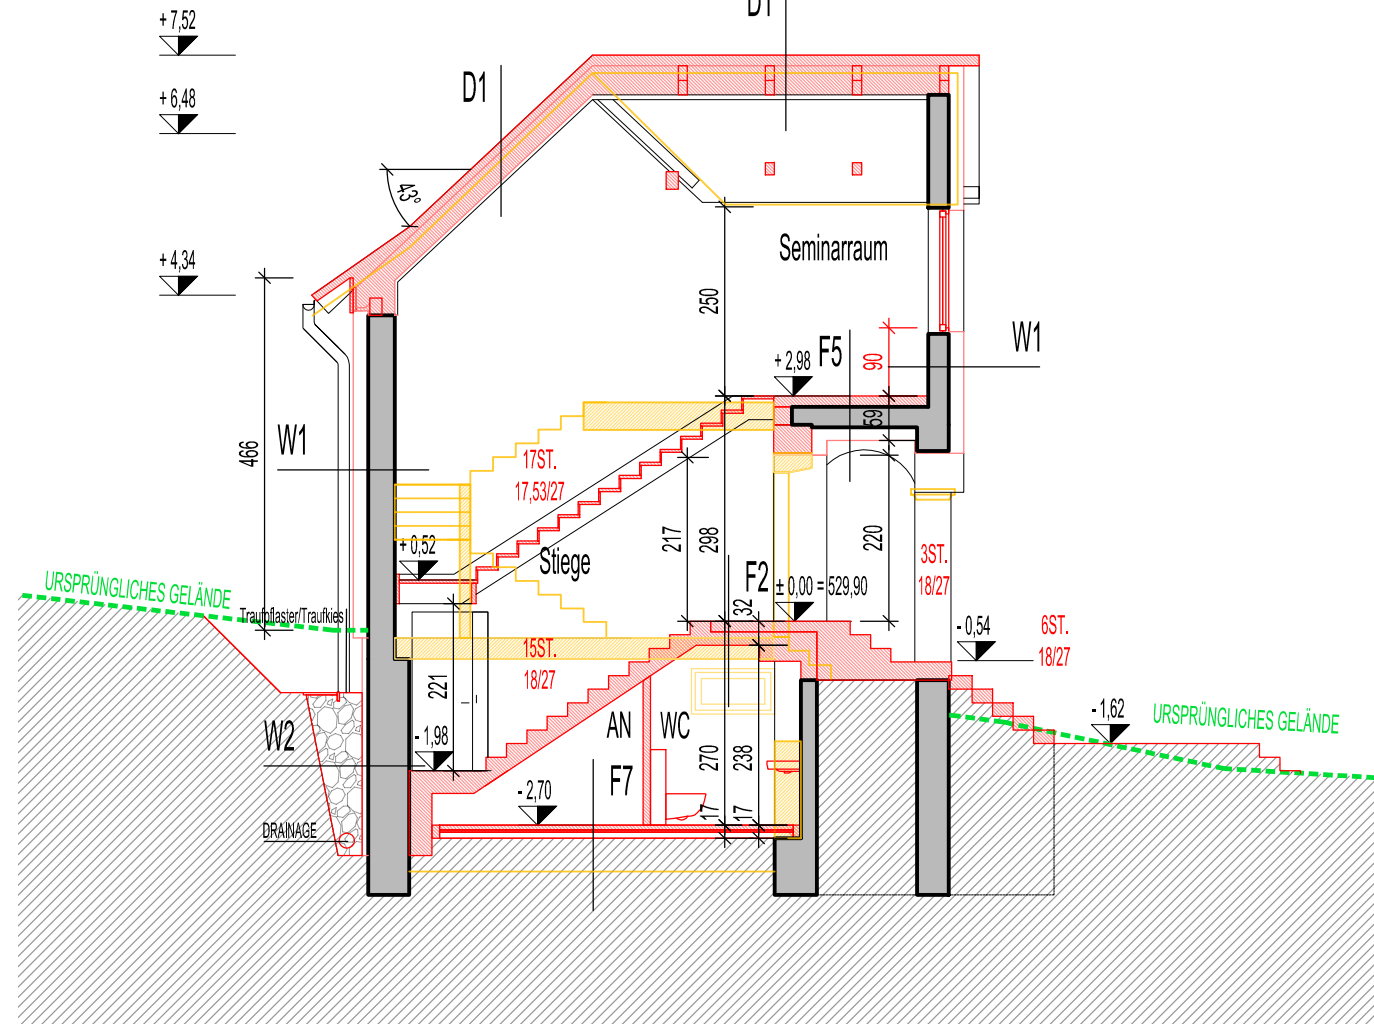


SCHNITT B-B

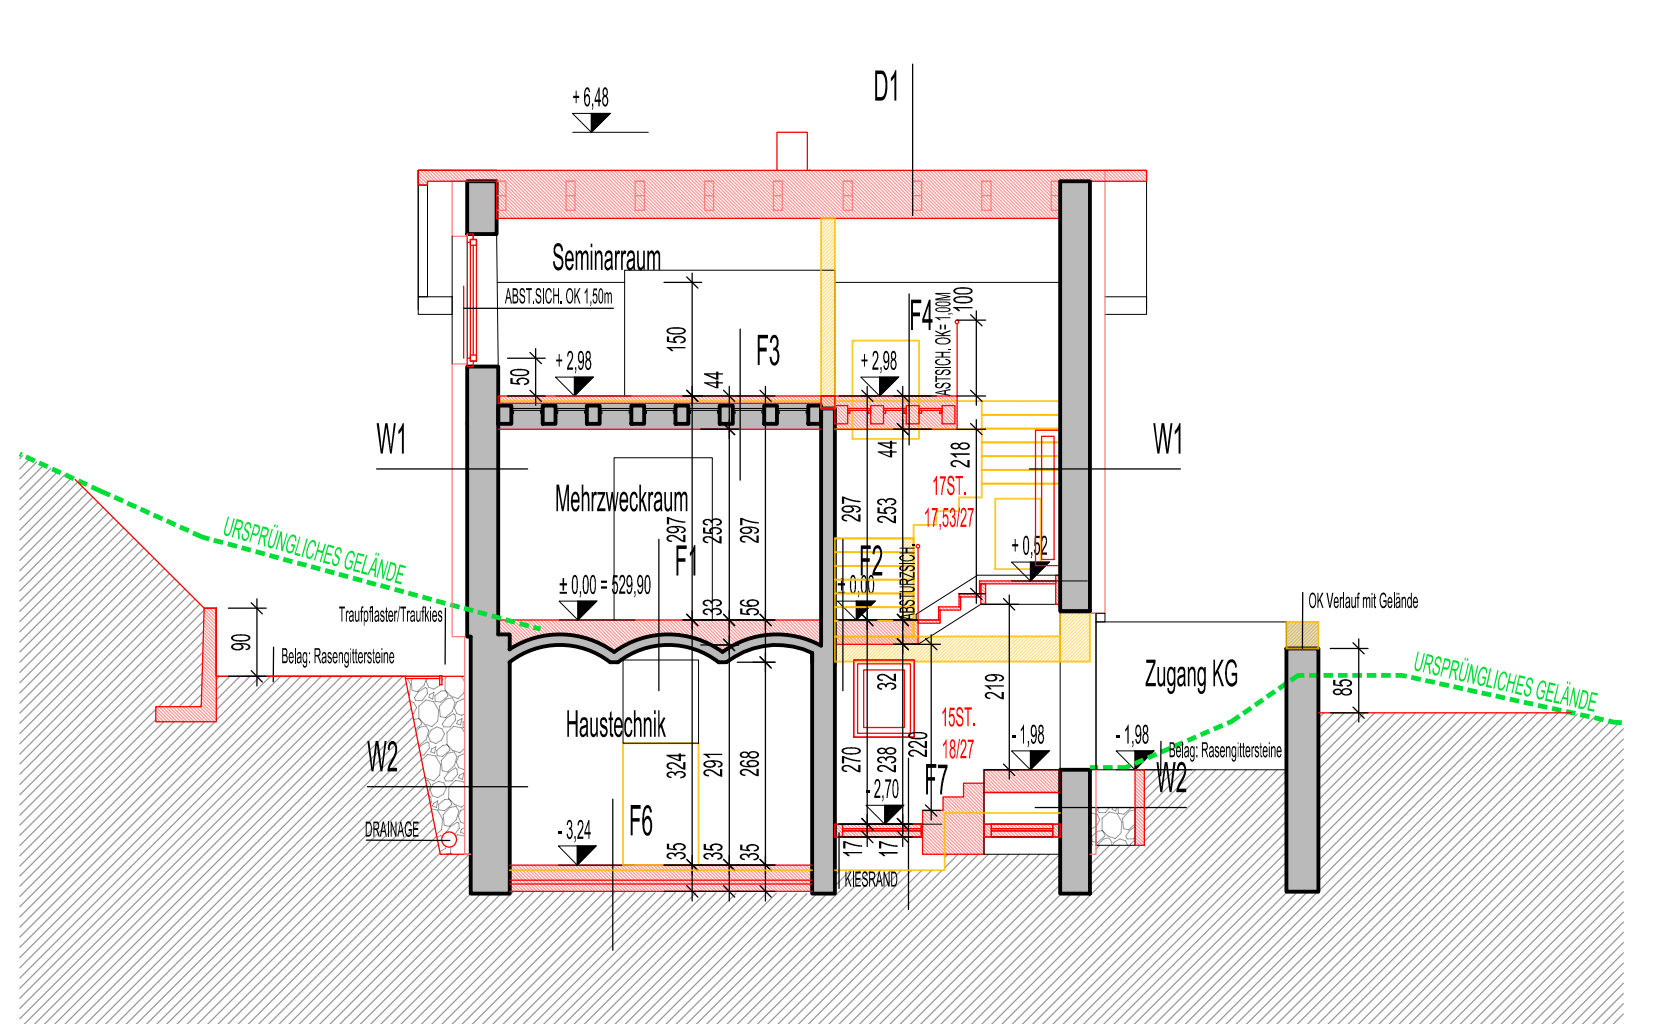


SCHNITT C-C

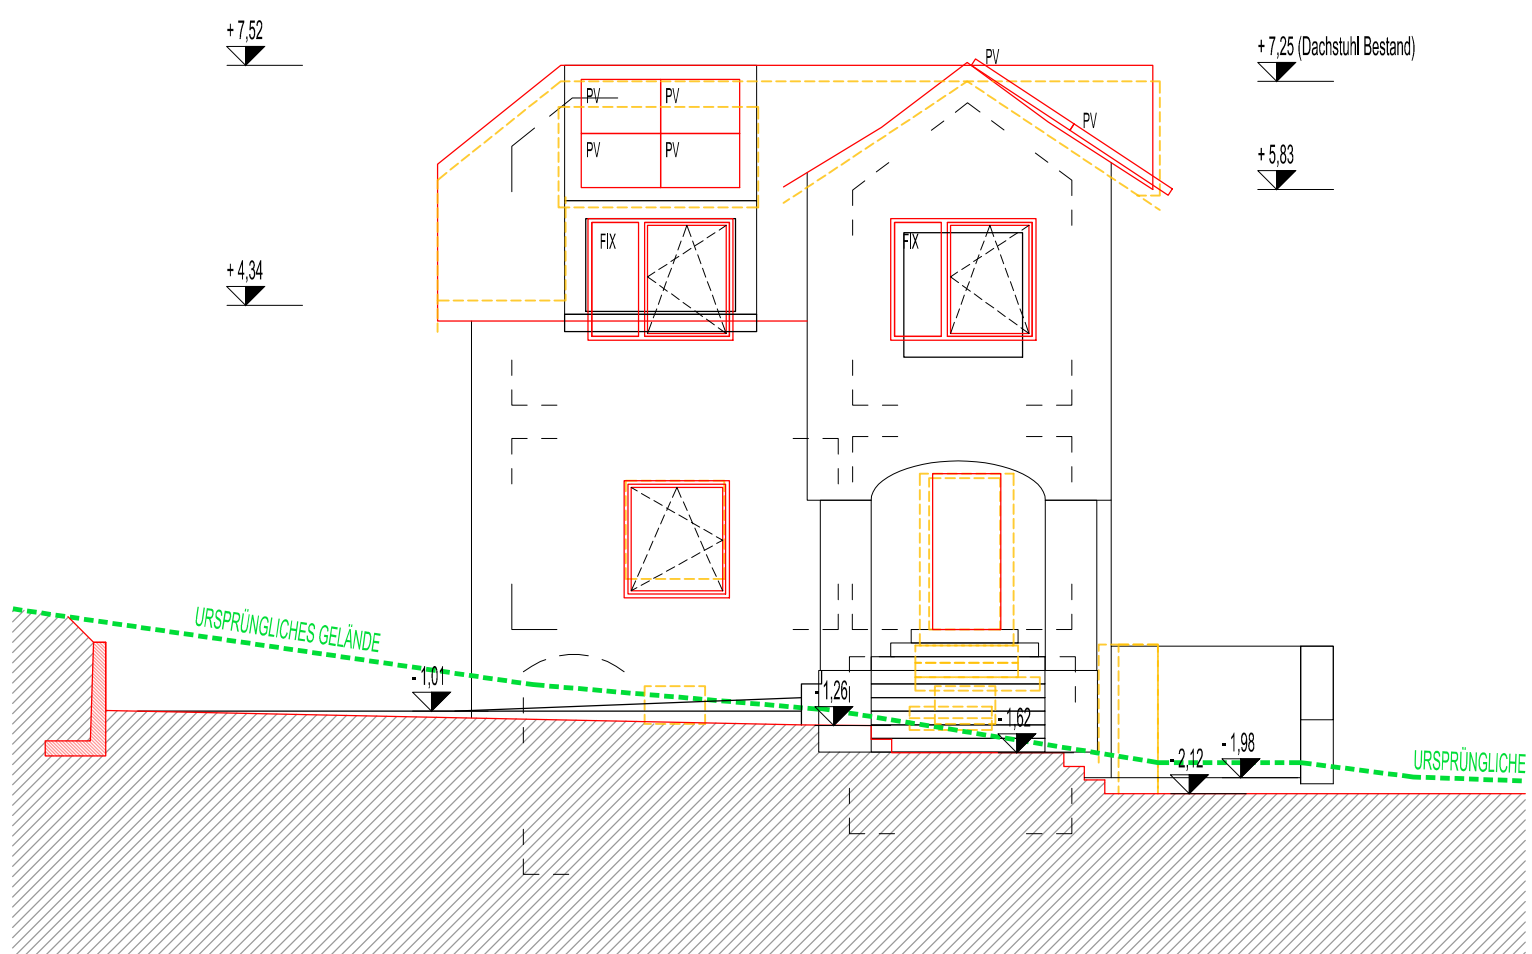


ANSICHT SÜD

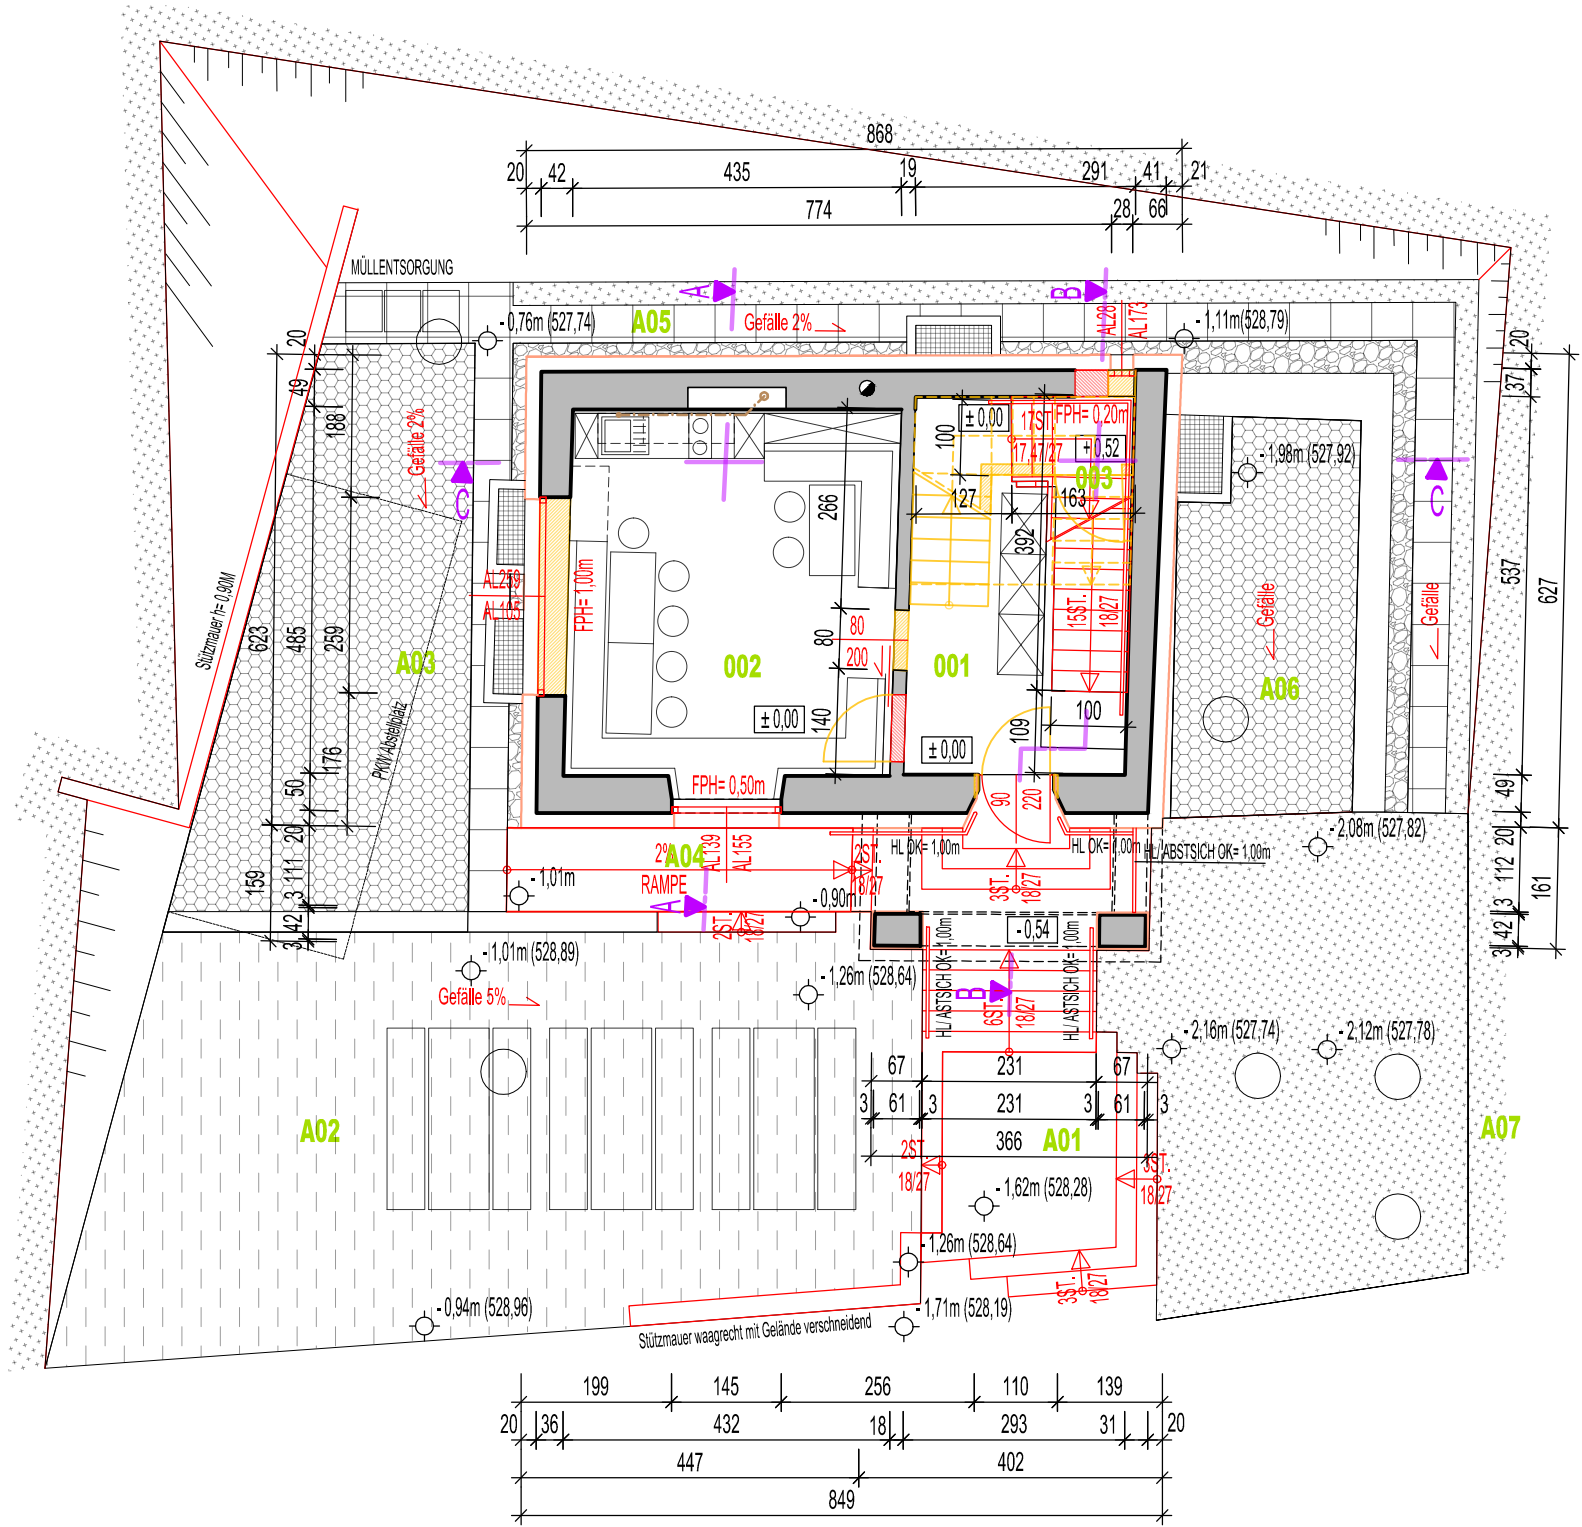


GRUNDRISS EG
DARSTELLUNG AUSSENANLAGE

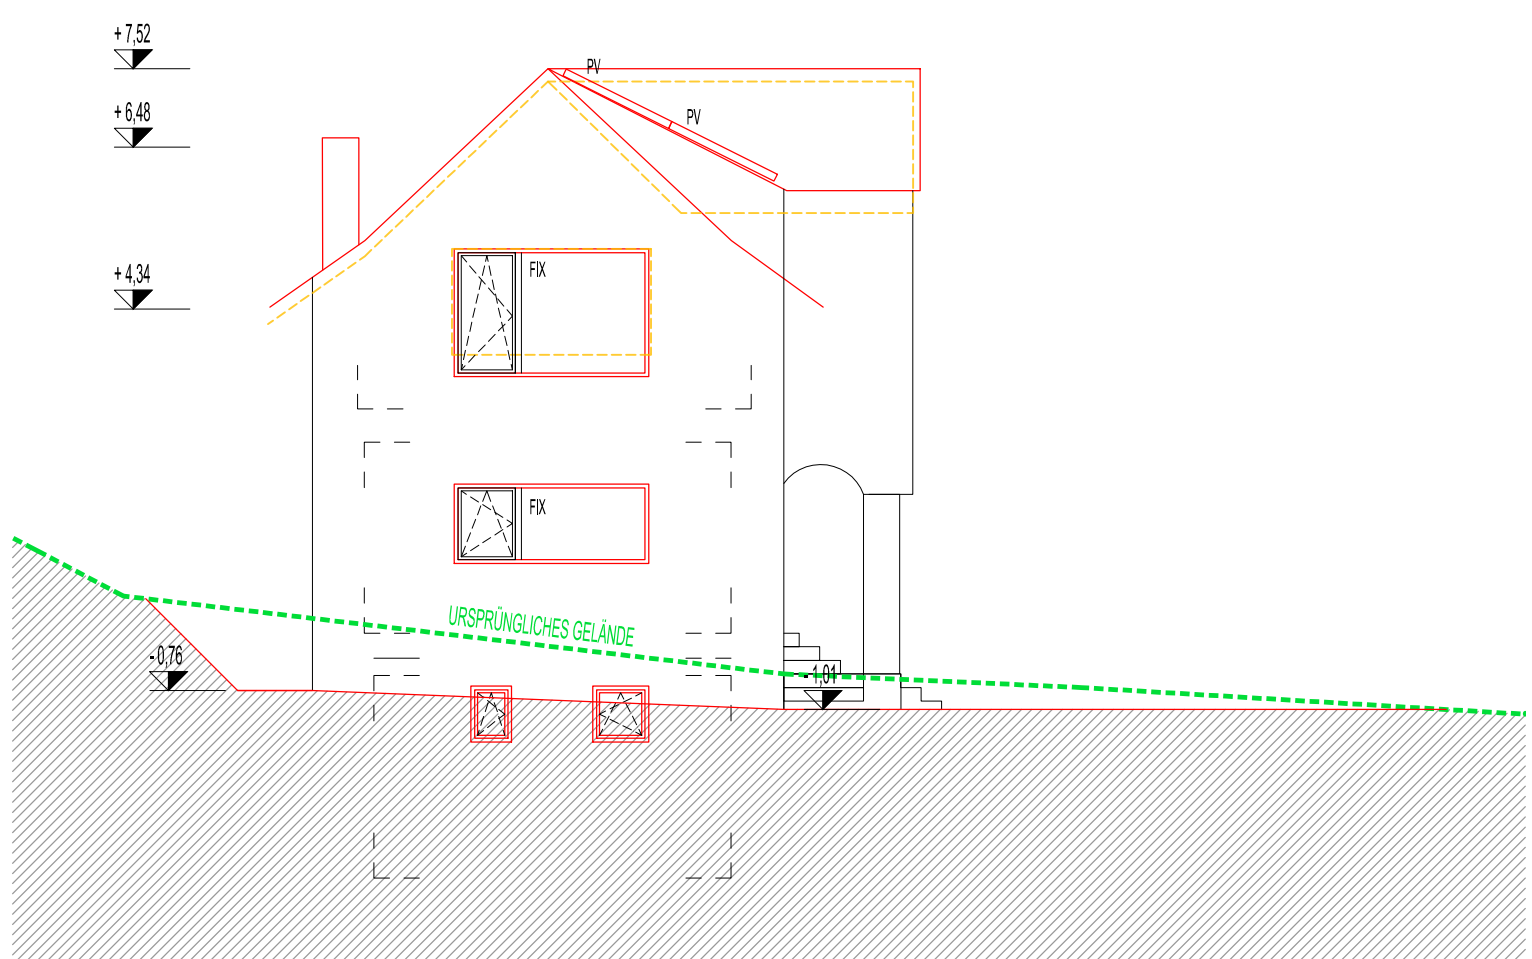


ANSICHT WEST

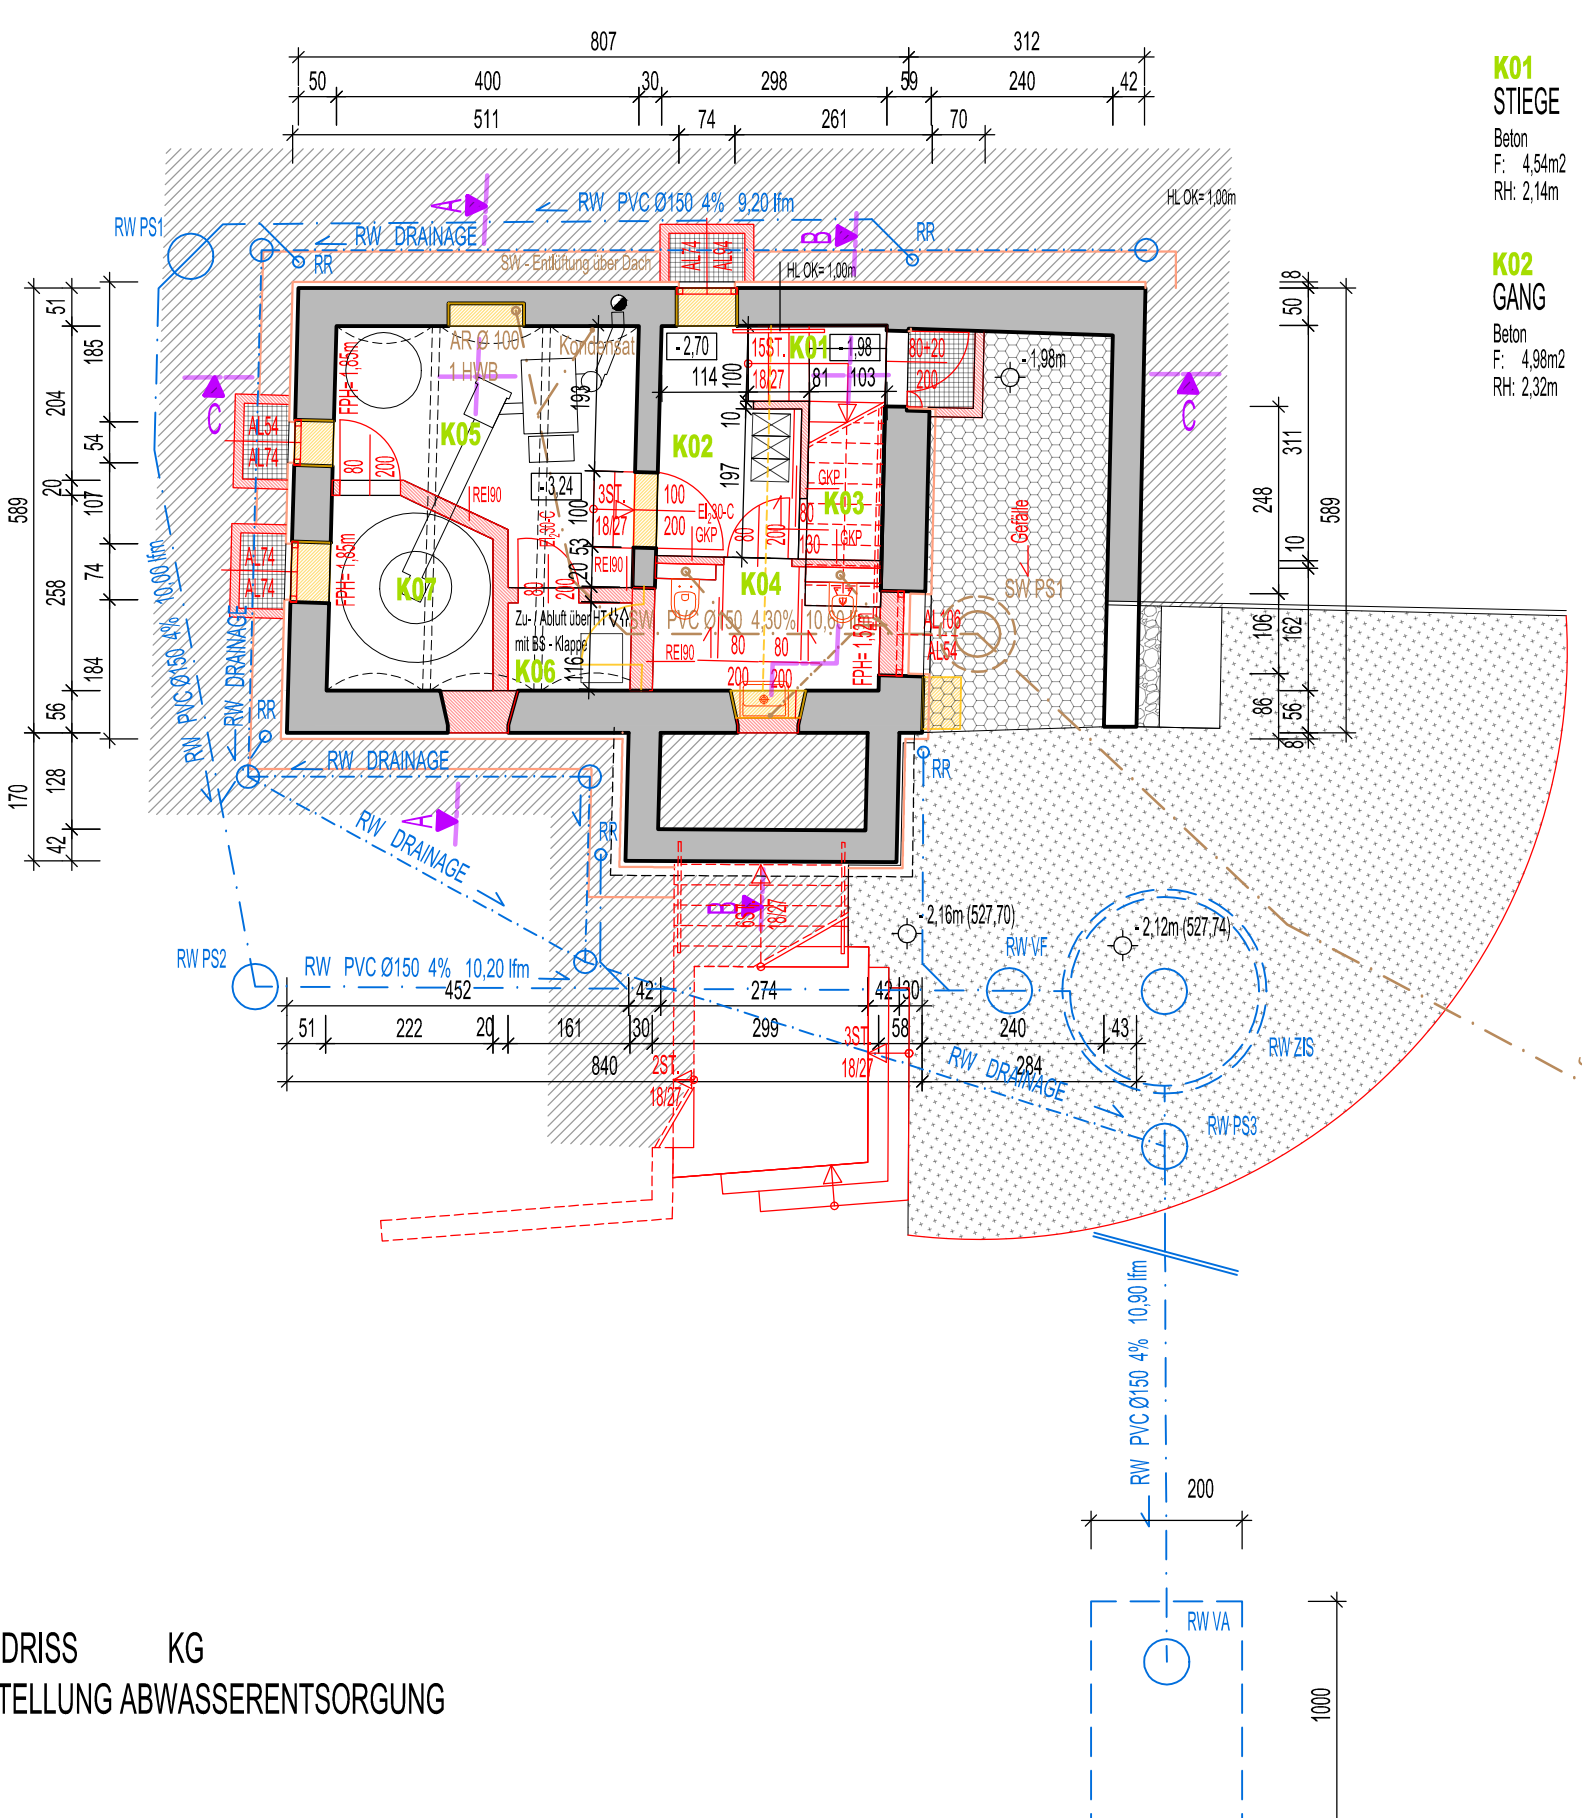



GRUNDRISS KG
DARSTELLUNG ABWASSERENTSORGUNG

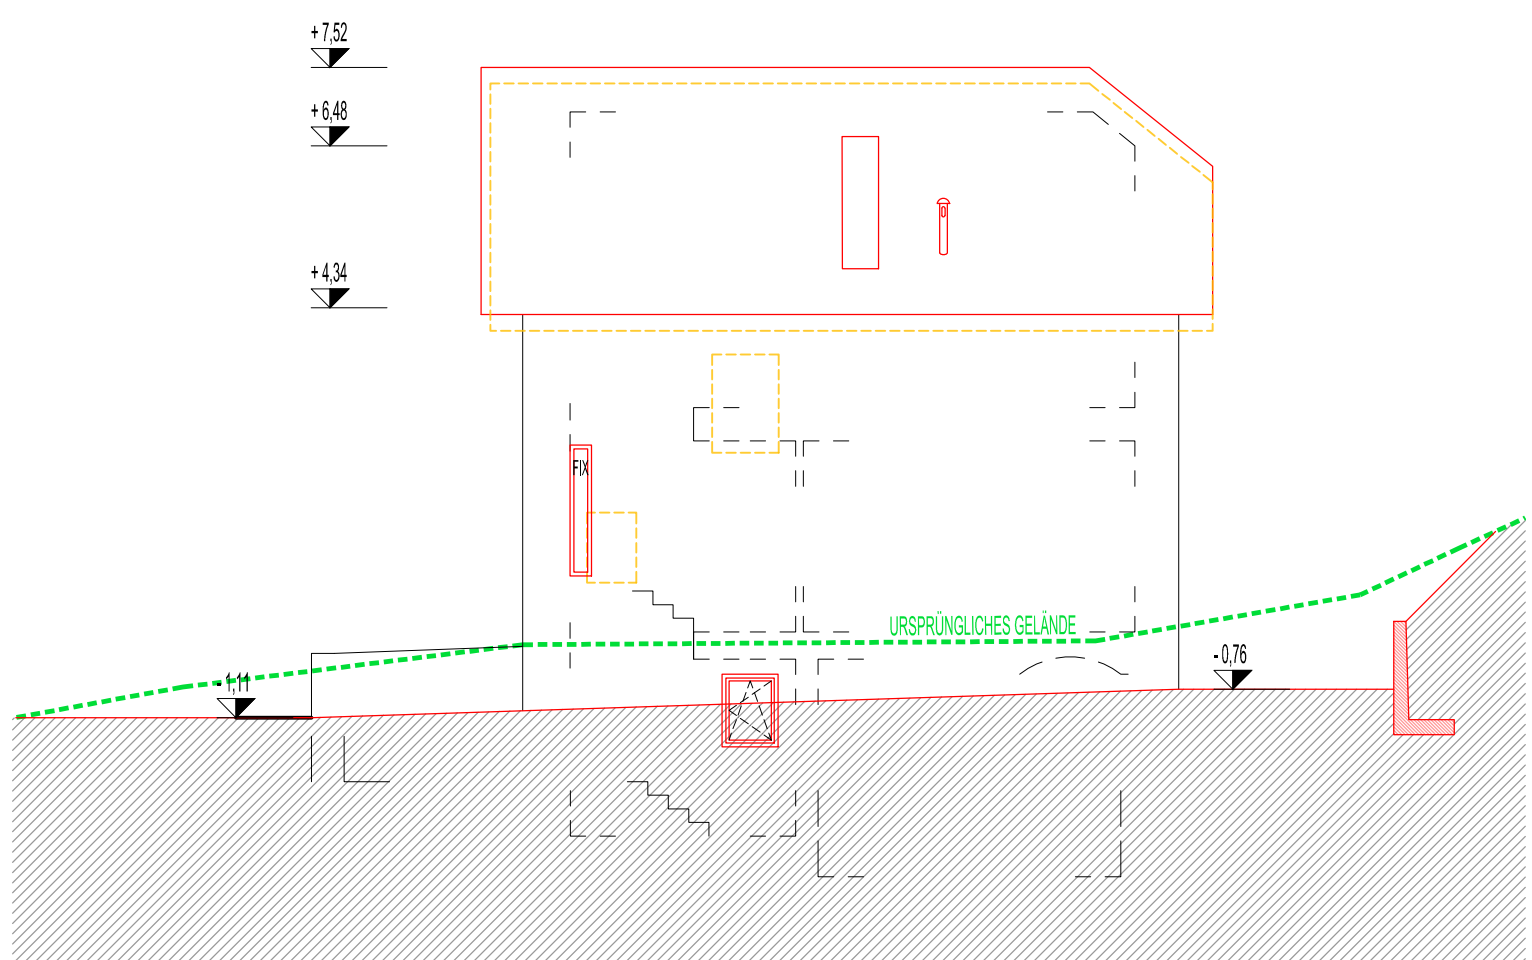


ANSICHT NORD

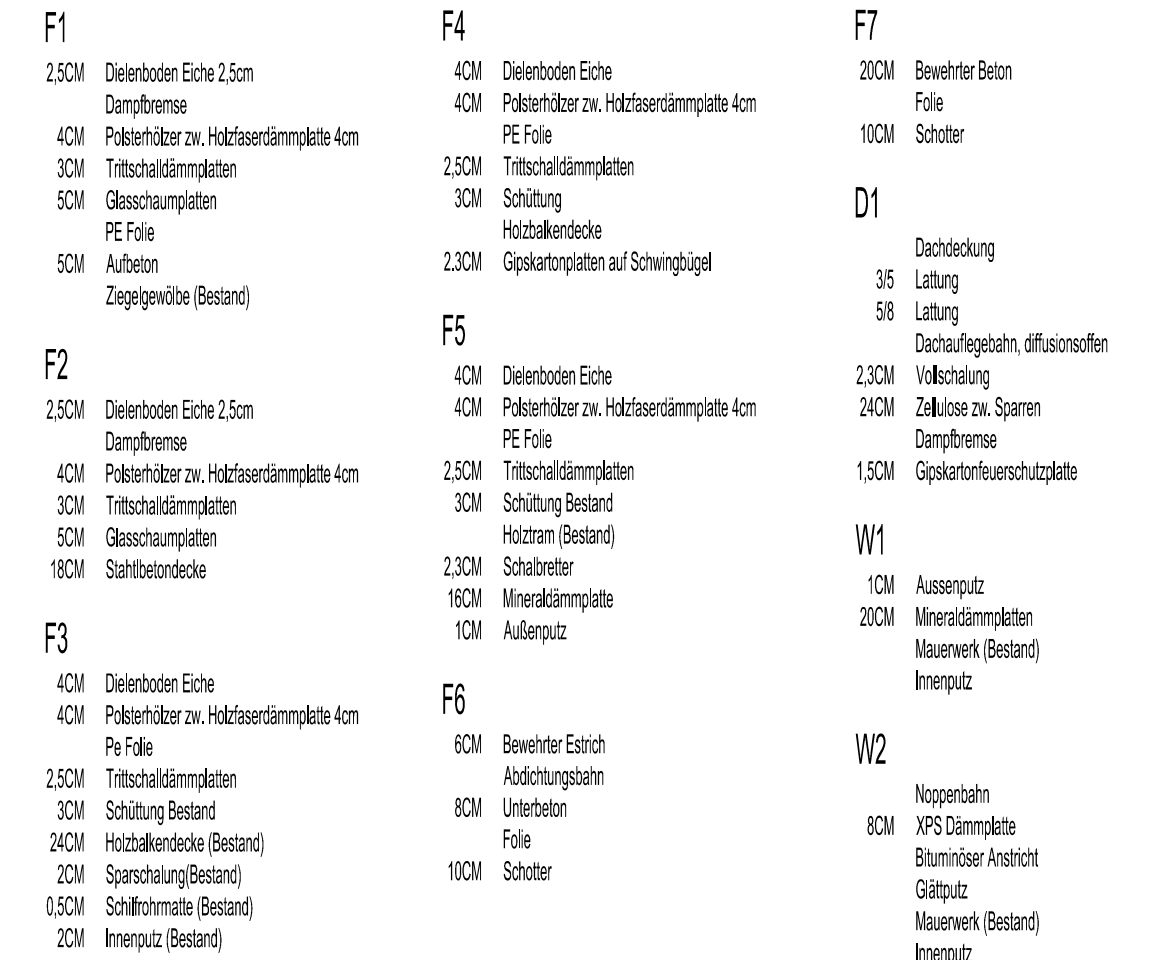

AUFBAUTEN/ SCHNITTE A/B/C

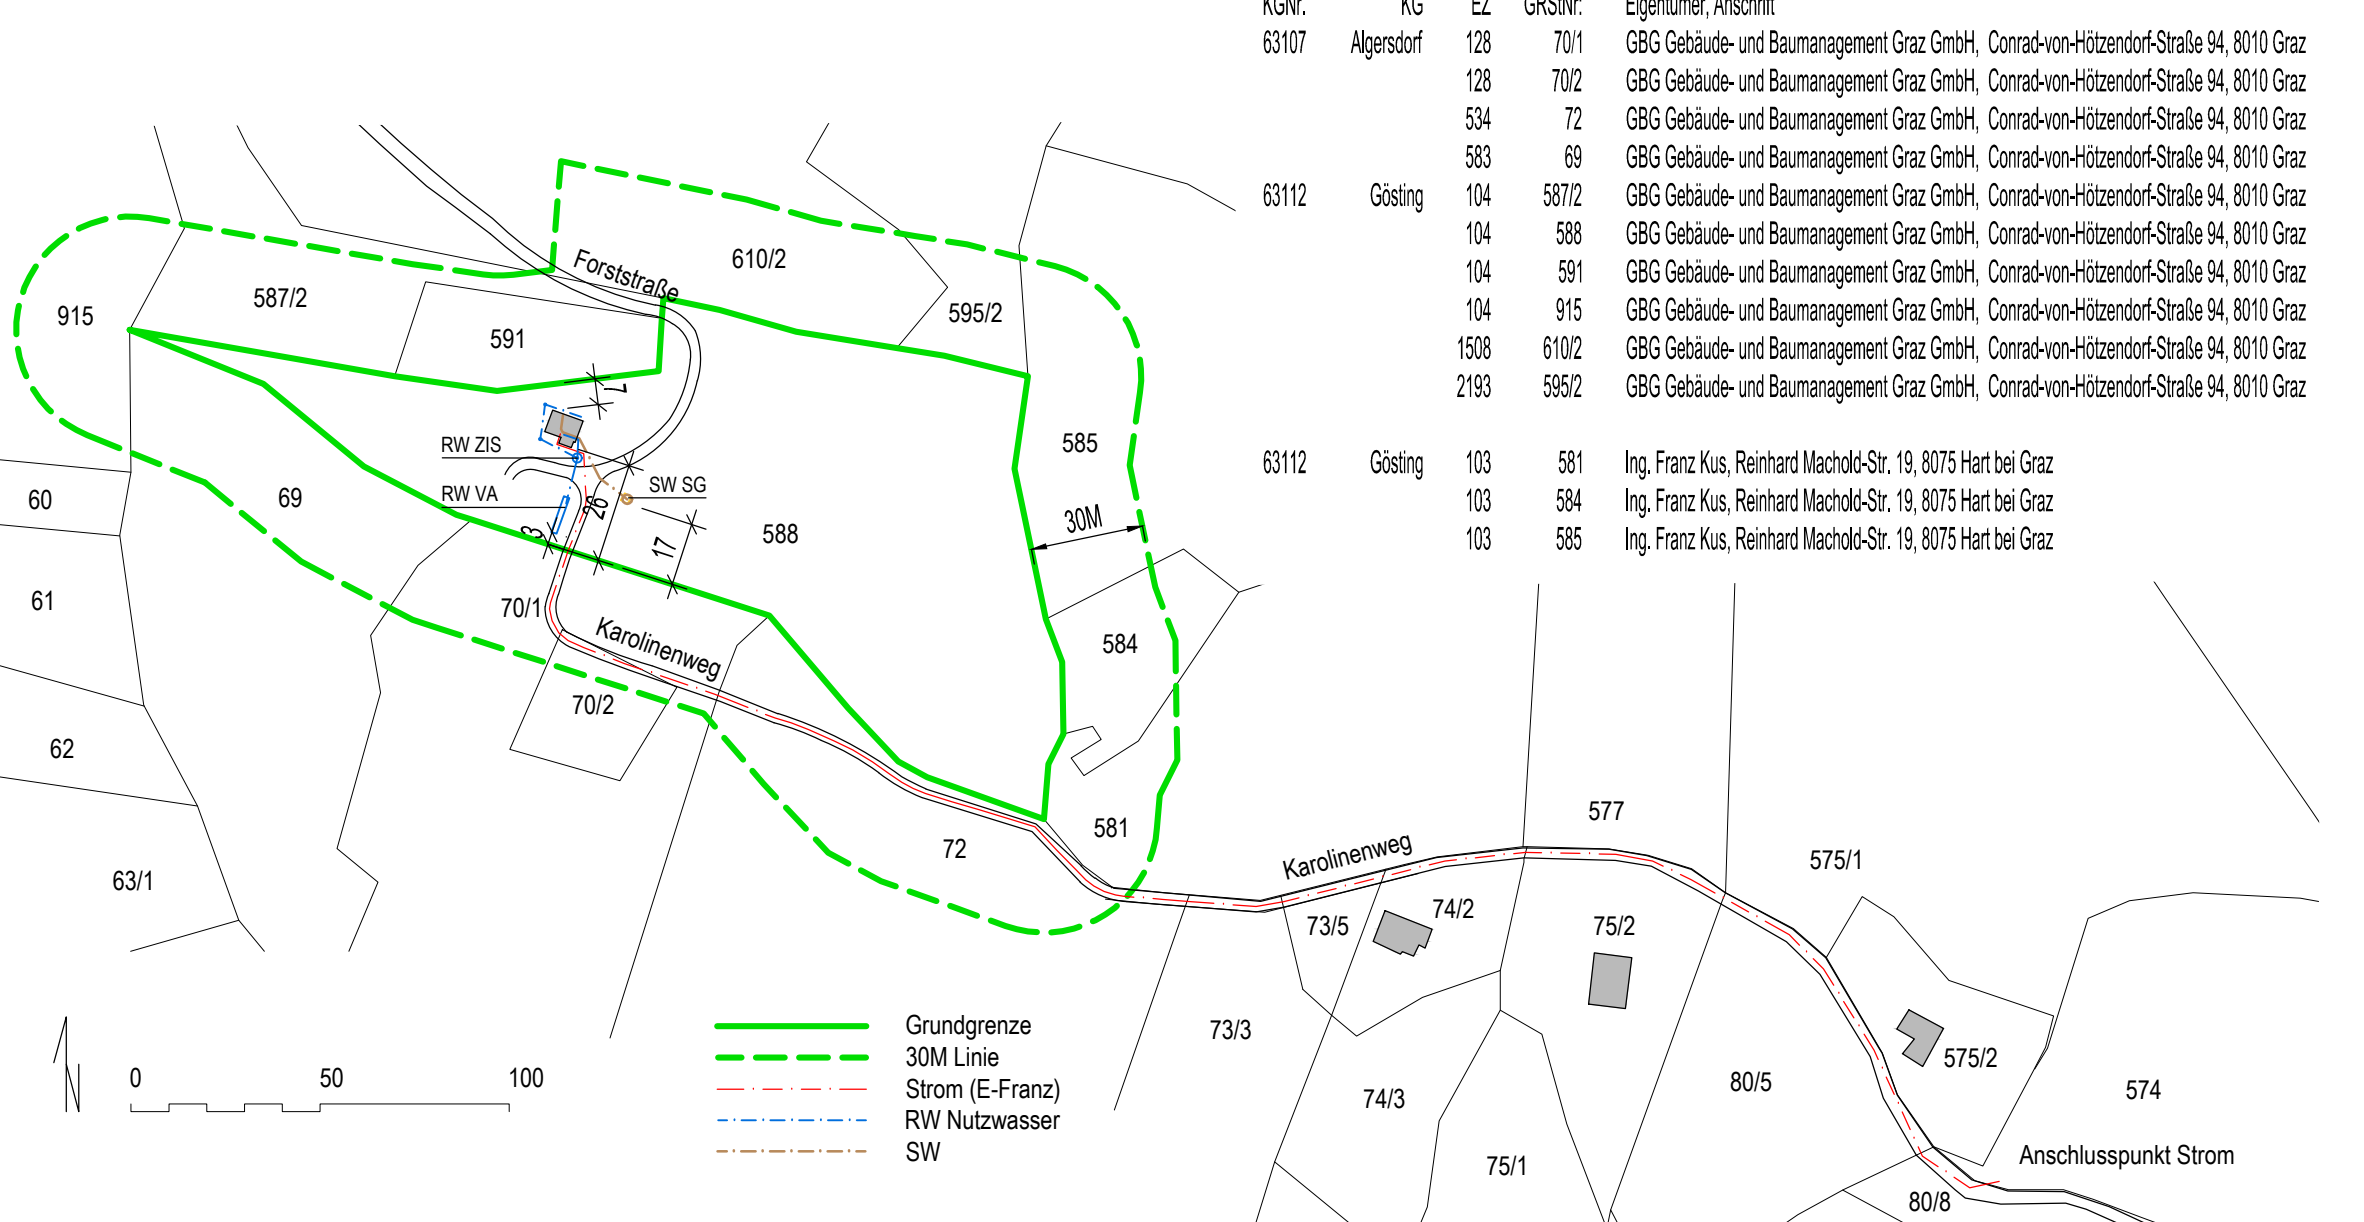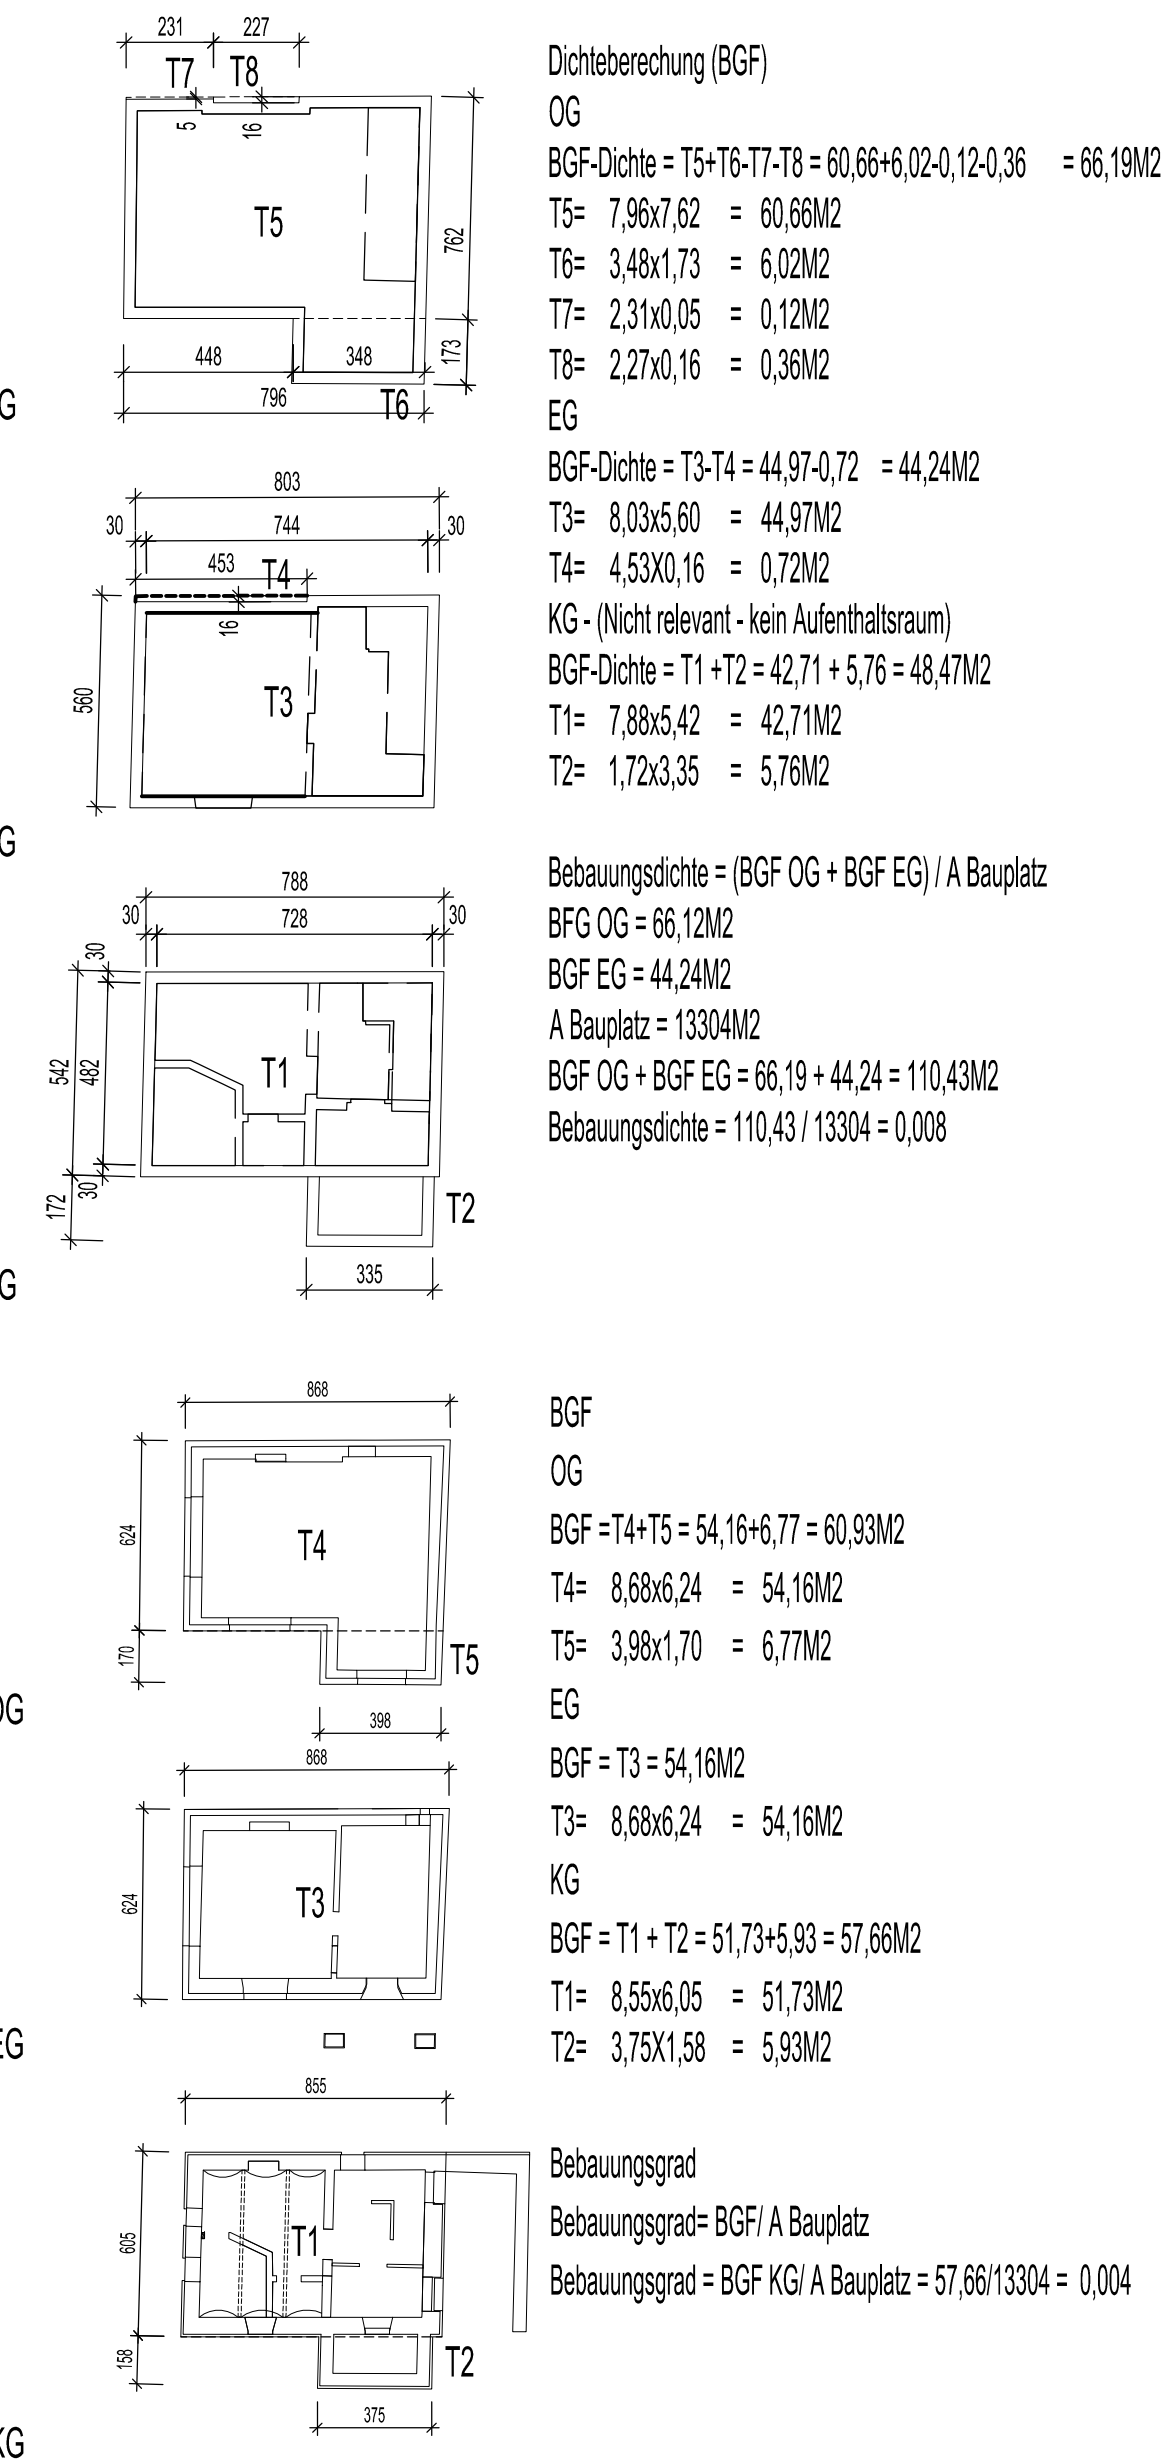

LAGEPLAN

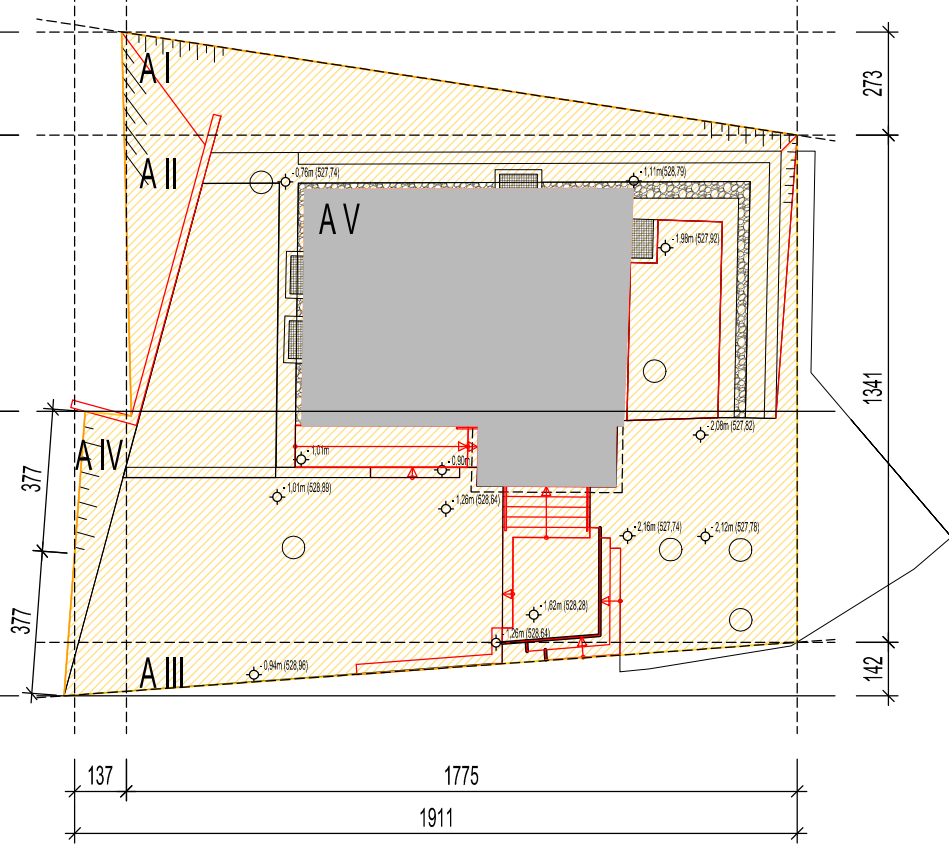

Veränderung Ursprüngliches Gelände

Agess= A I+A II+A III+A IV+A V+A VI= 24,23+238,03+12,60+10,30+57,66 = 227,50M2

A I = 17,75x2,73x0,5 = 24,23M2
A II = 17,75x1,341 = 238,03M2
A III = 17,75x1,42x0,5 = 12,60M2
A IV = 7,32x1,37 = 10,30M2
A V = BGF KG = 57,66M2

Austellung Stützmauern

Stützmauer 1 L = 10,08M
Lges = 8,48+1,60 = 10,08M

Stützmauer 2 L = 4,29M
Lges = 3,60+0,69 = 4,29M

ANRAINERVERZEICHNIS

KGNr.	KG	EZ	GRSnr.	Eigentümer, Anschrift
63107	Algerdorf	108	701	GGG Gebäude- und Baumanagement Graz GmbH, Conrad-von-Hötzendorf-Str. 94, 8010 Graz
534	72	583	69	GGG Gebäude- und Baumanagement Graz GmbH, Conrad-von-Hötzendorf-Str. 94, 8010 Graz
583	69	5872	104	GGG Gebäude- und Baumanagement Graz GmbH, Conrad-von-Hötzendorf-Str. 94, 8010 Graz
104	588	591	591	GGG Gebäude- und Baumanagement Graz GmbH, Conrad-von-Hötzendorf-Str. 94, 8010 Graz
591	595	6102	6102	GGG Gebäude- und Baumanagement Graz GmbH, Conrad-von-Hötzendorf-Str. 94, 8010 Graz
6102	2183	5852	5852	GGG Gebäude- und Baumanagement Graz GmbH, Conrad-von-Hötzendorf-Str. 94, 8010 Graz
5852	581	584	584	Ing. Franz Kus, Reinhard Machok-Str. 16, 8075 Hart bei Graz
584	103	585	103	Ing. Franz Kus, Reinhard Machok-Str. 16, 8075 Hart bei Graz
103	585			Ing. Franz Kus, Reinhard Machok-Str. 16, 8075 Hart bei Graz

EINREICHUNG

Bauerwerber:	Grundeigentümer:
GGG Gebäude- und Baumanagement Graz GmbH Conrad von Hötzendorfstraße 94 8010 Graz	GGG Gebäude- und Baumanagement Graz GmbH Conrad von Hötzendorfstraße 94 8010 Graz
Baubebehörde:	
Planverfasser:	Bauführer:
GGG Gebäude- und Baumanagement Graz GmbH Conrad von Hötzendorfstraße 94 8010 Graz	

BV: Karolinenweg 52

Grundstücksnummer:	Einlagezahl:	Katastralgemeinde:
588	104	63112 Gösing
Legende:		
RW Nutzwasser SW Bestand Abbruch Neu Ursprüngliches Gelände Fläche mit RH > 2,50M		
Planinhalt:		
Grundriss	M 1:100	Gezeichnet: -
Schnitt	M 1:100	Maßstab: 1:100
Ansichten	M 1:100	1:2000
BGF Dichte/ BGF Berechnung	M 1:200	Phase: ER
Geländeveränderungen Berechnung	M 1:200	Plangröße: 0,41 m²
Stützmauer Aufstellung Berechnung	M 1:200	Geschoss: -
Lageplan	M 1:2000	Erstellt am: 30.11.2018
		Plannummer: 01
		Geändert am: -