


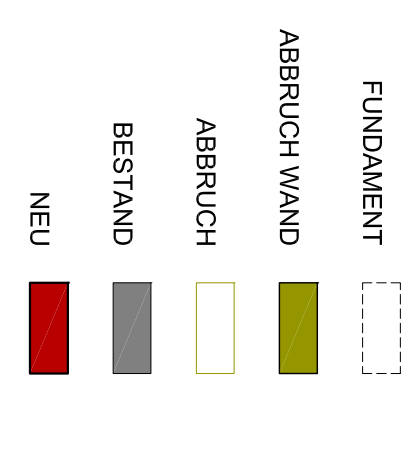
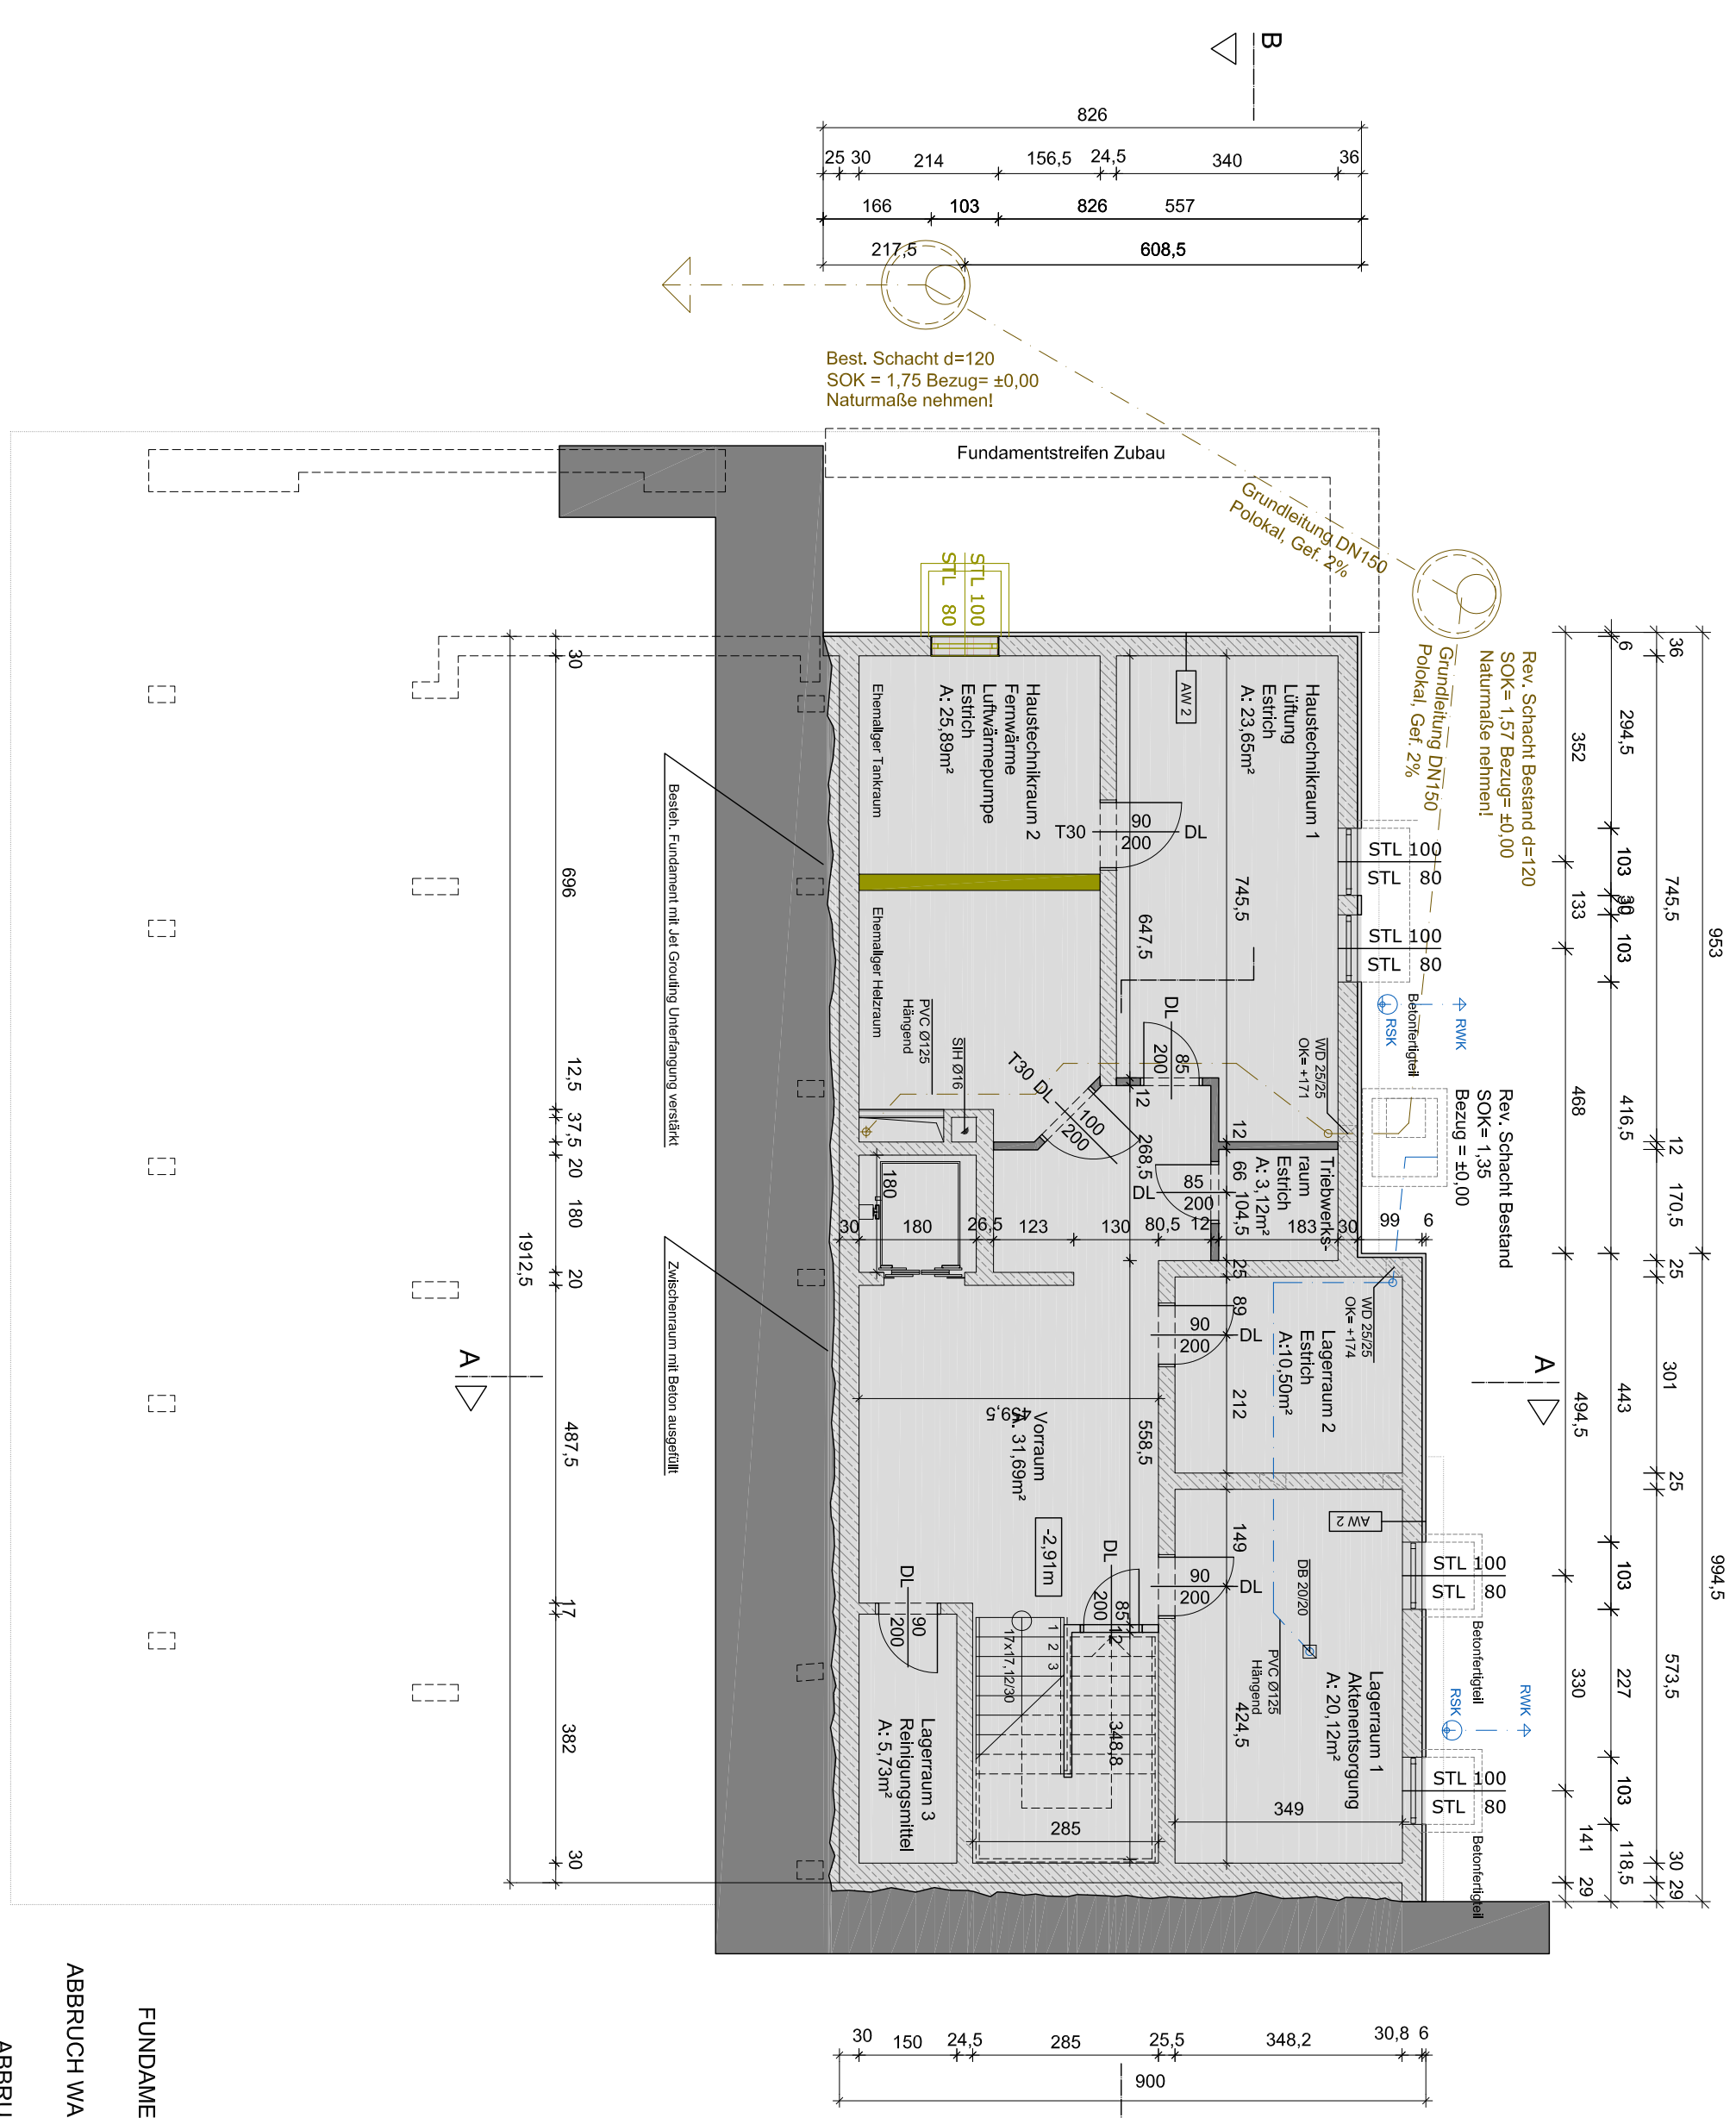


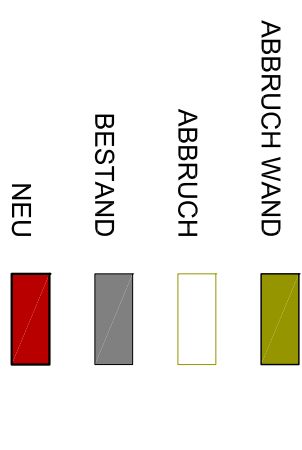




GRUNDRISS KELLERGEOSCHOSS M=1:100

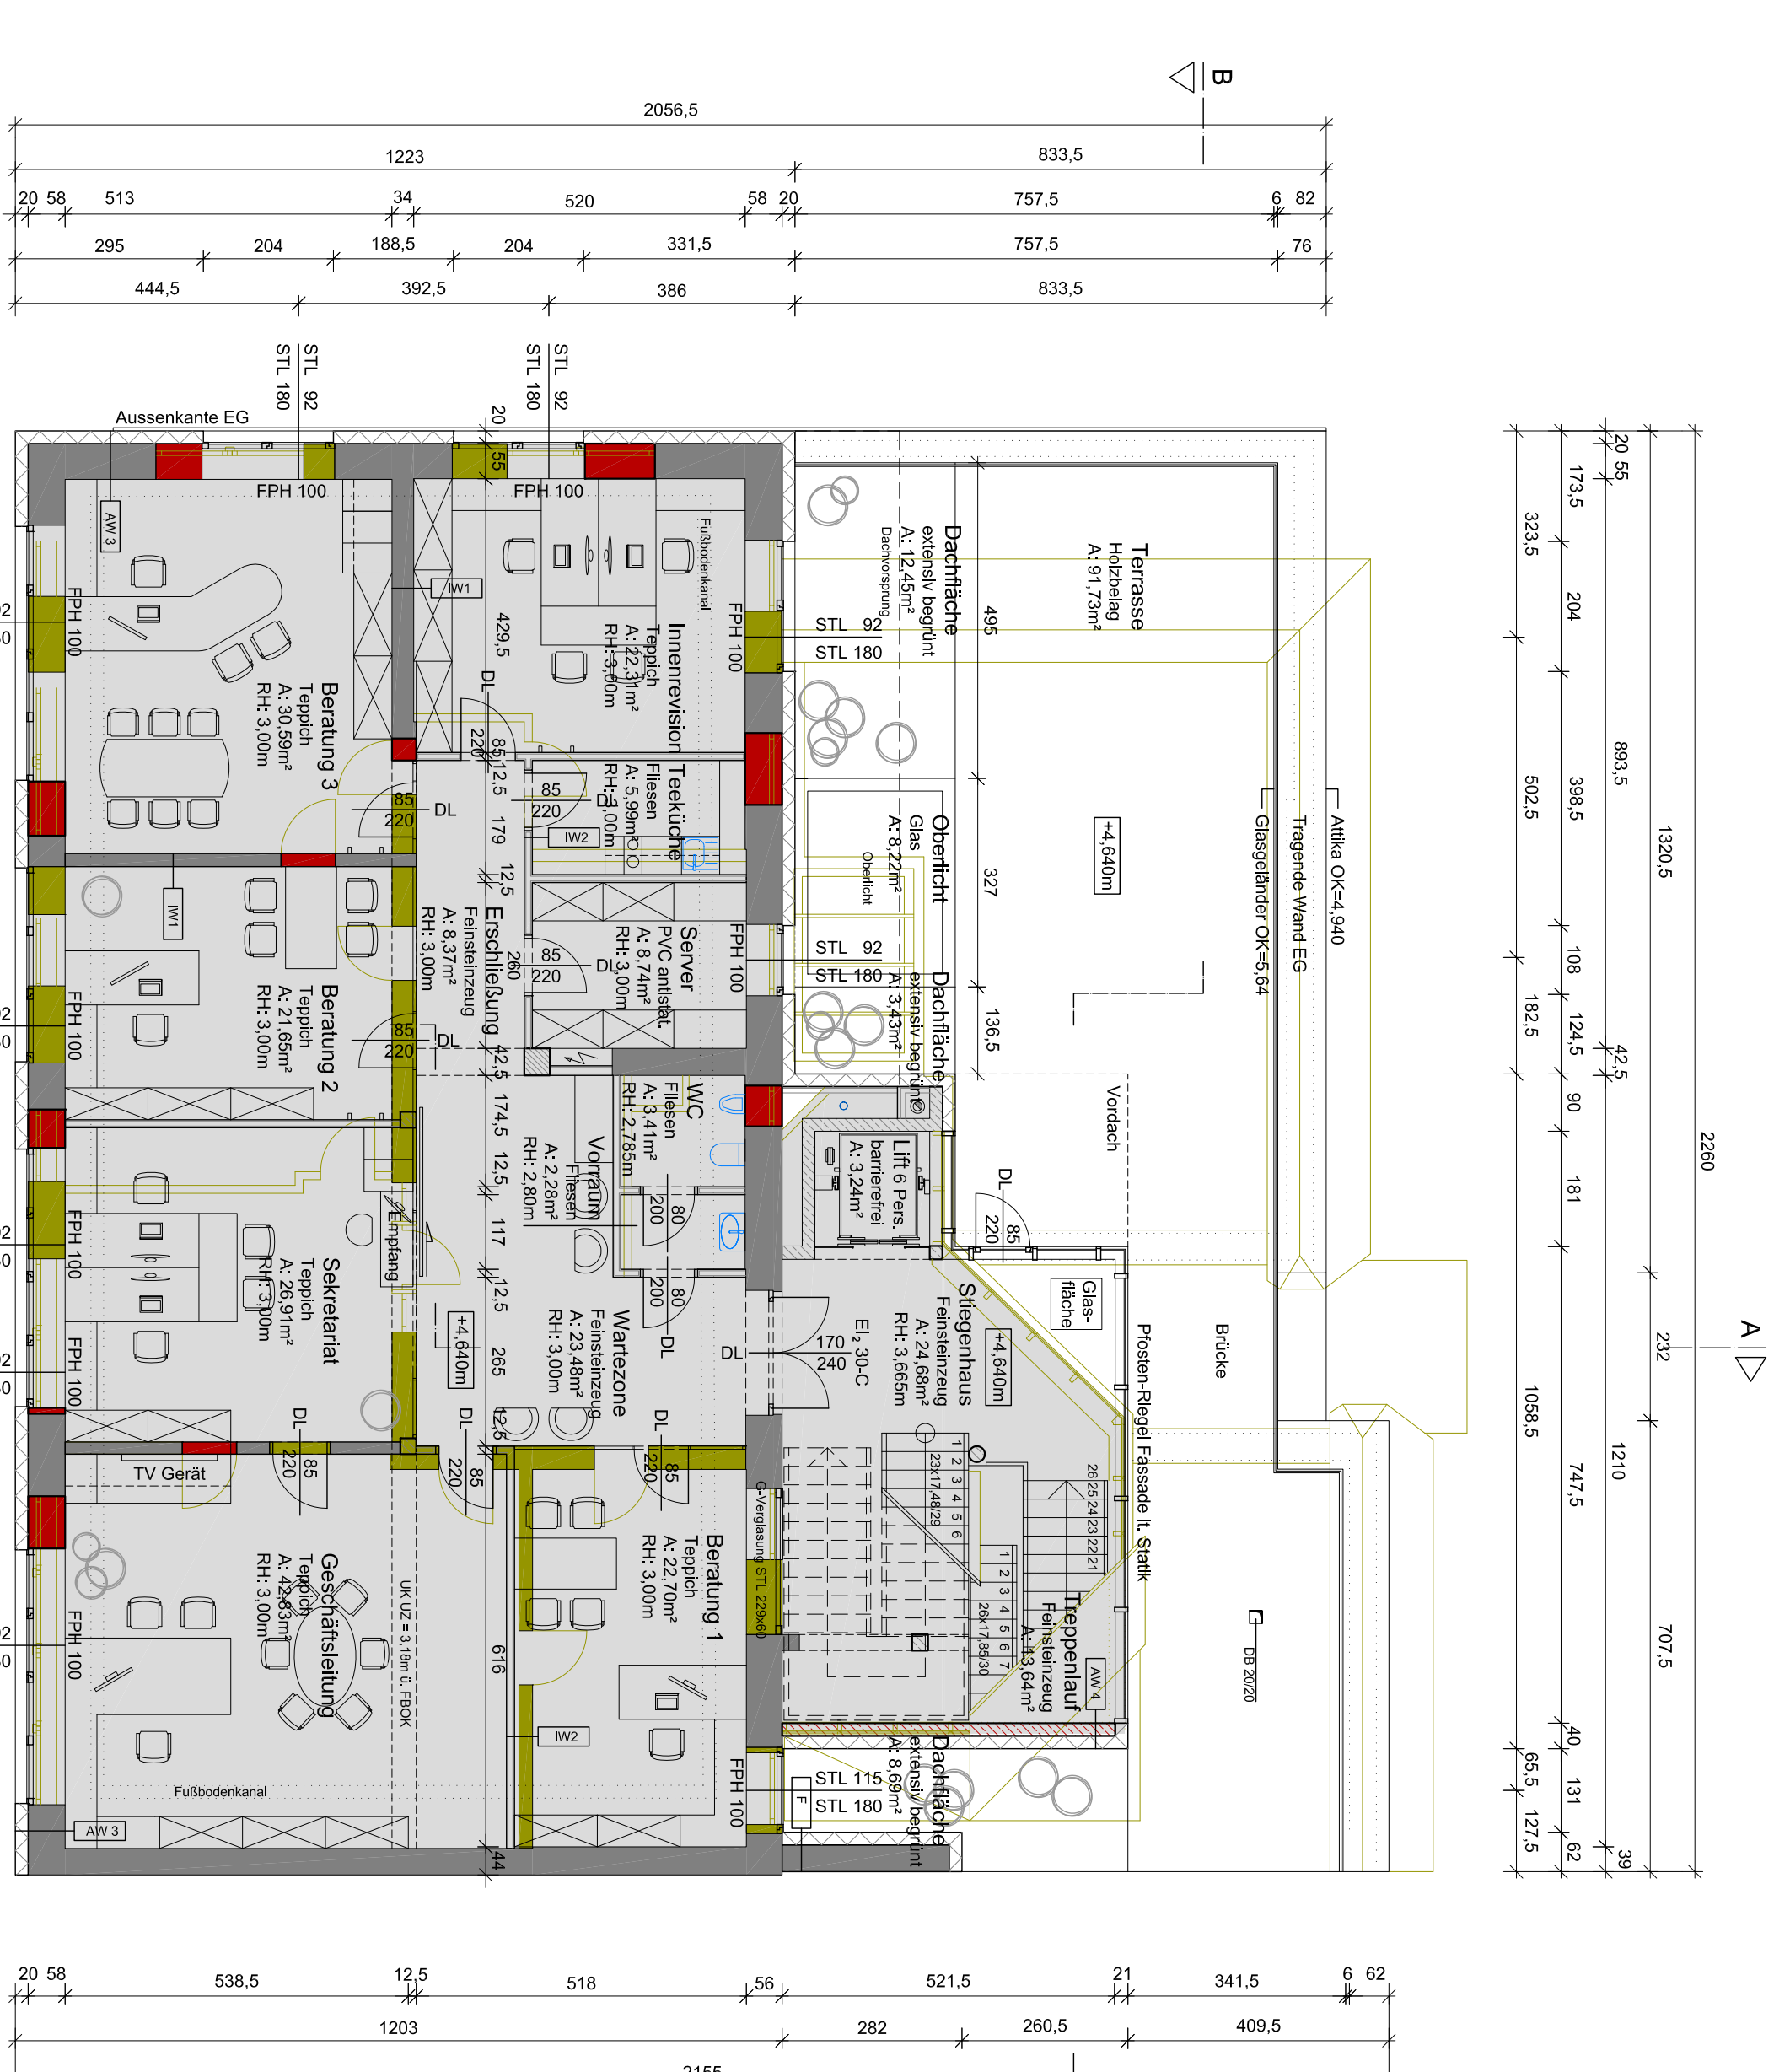




GRUNDRISS OBERGESCHOSS M=1:100

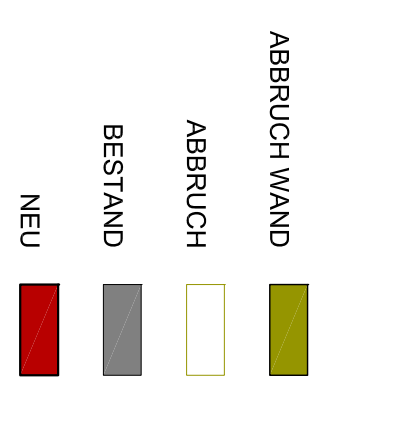

GRUNDRISS ERDGESCHOSS M=1:100

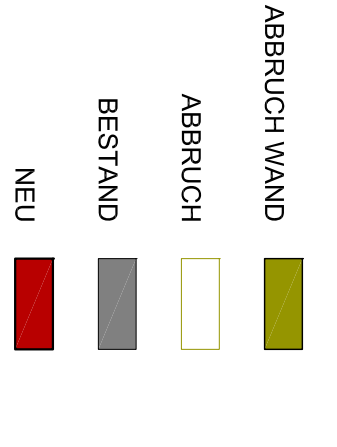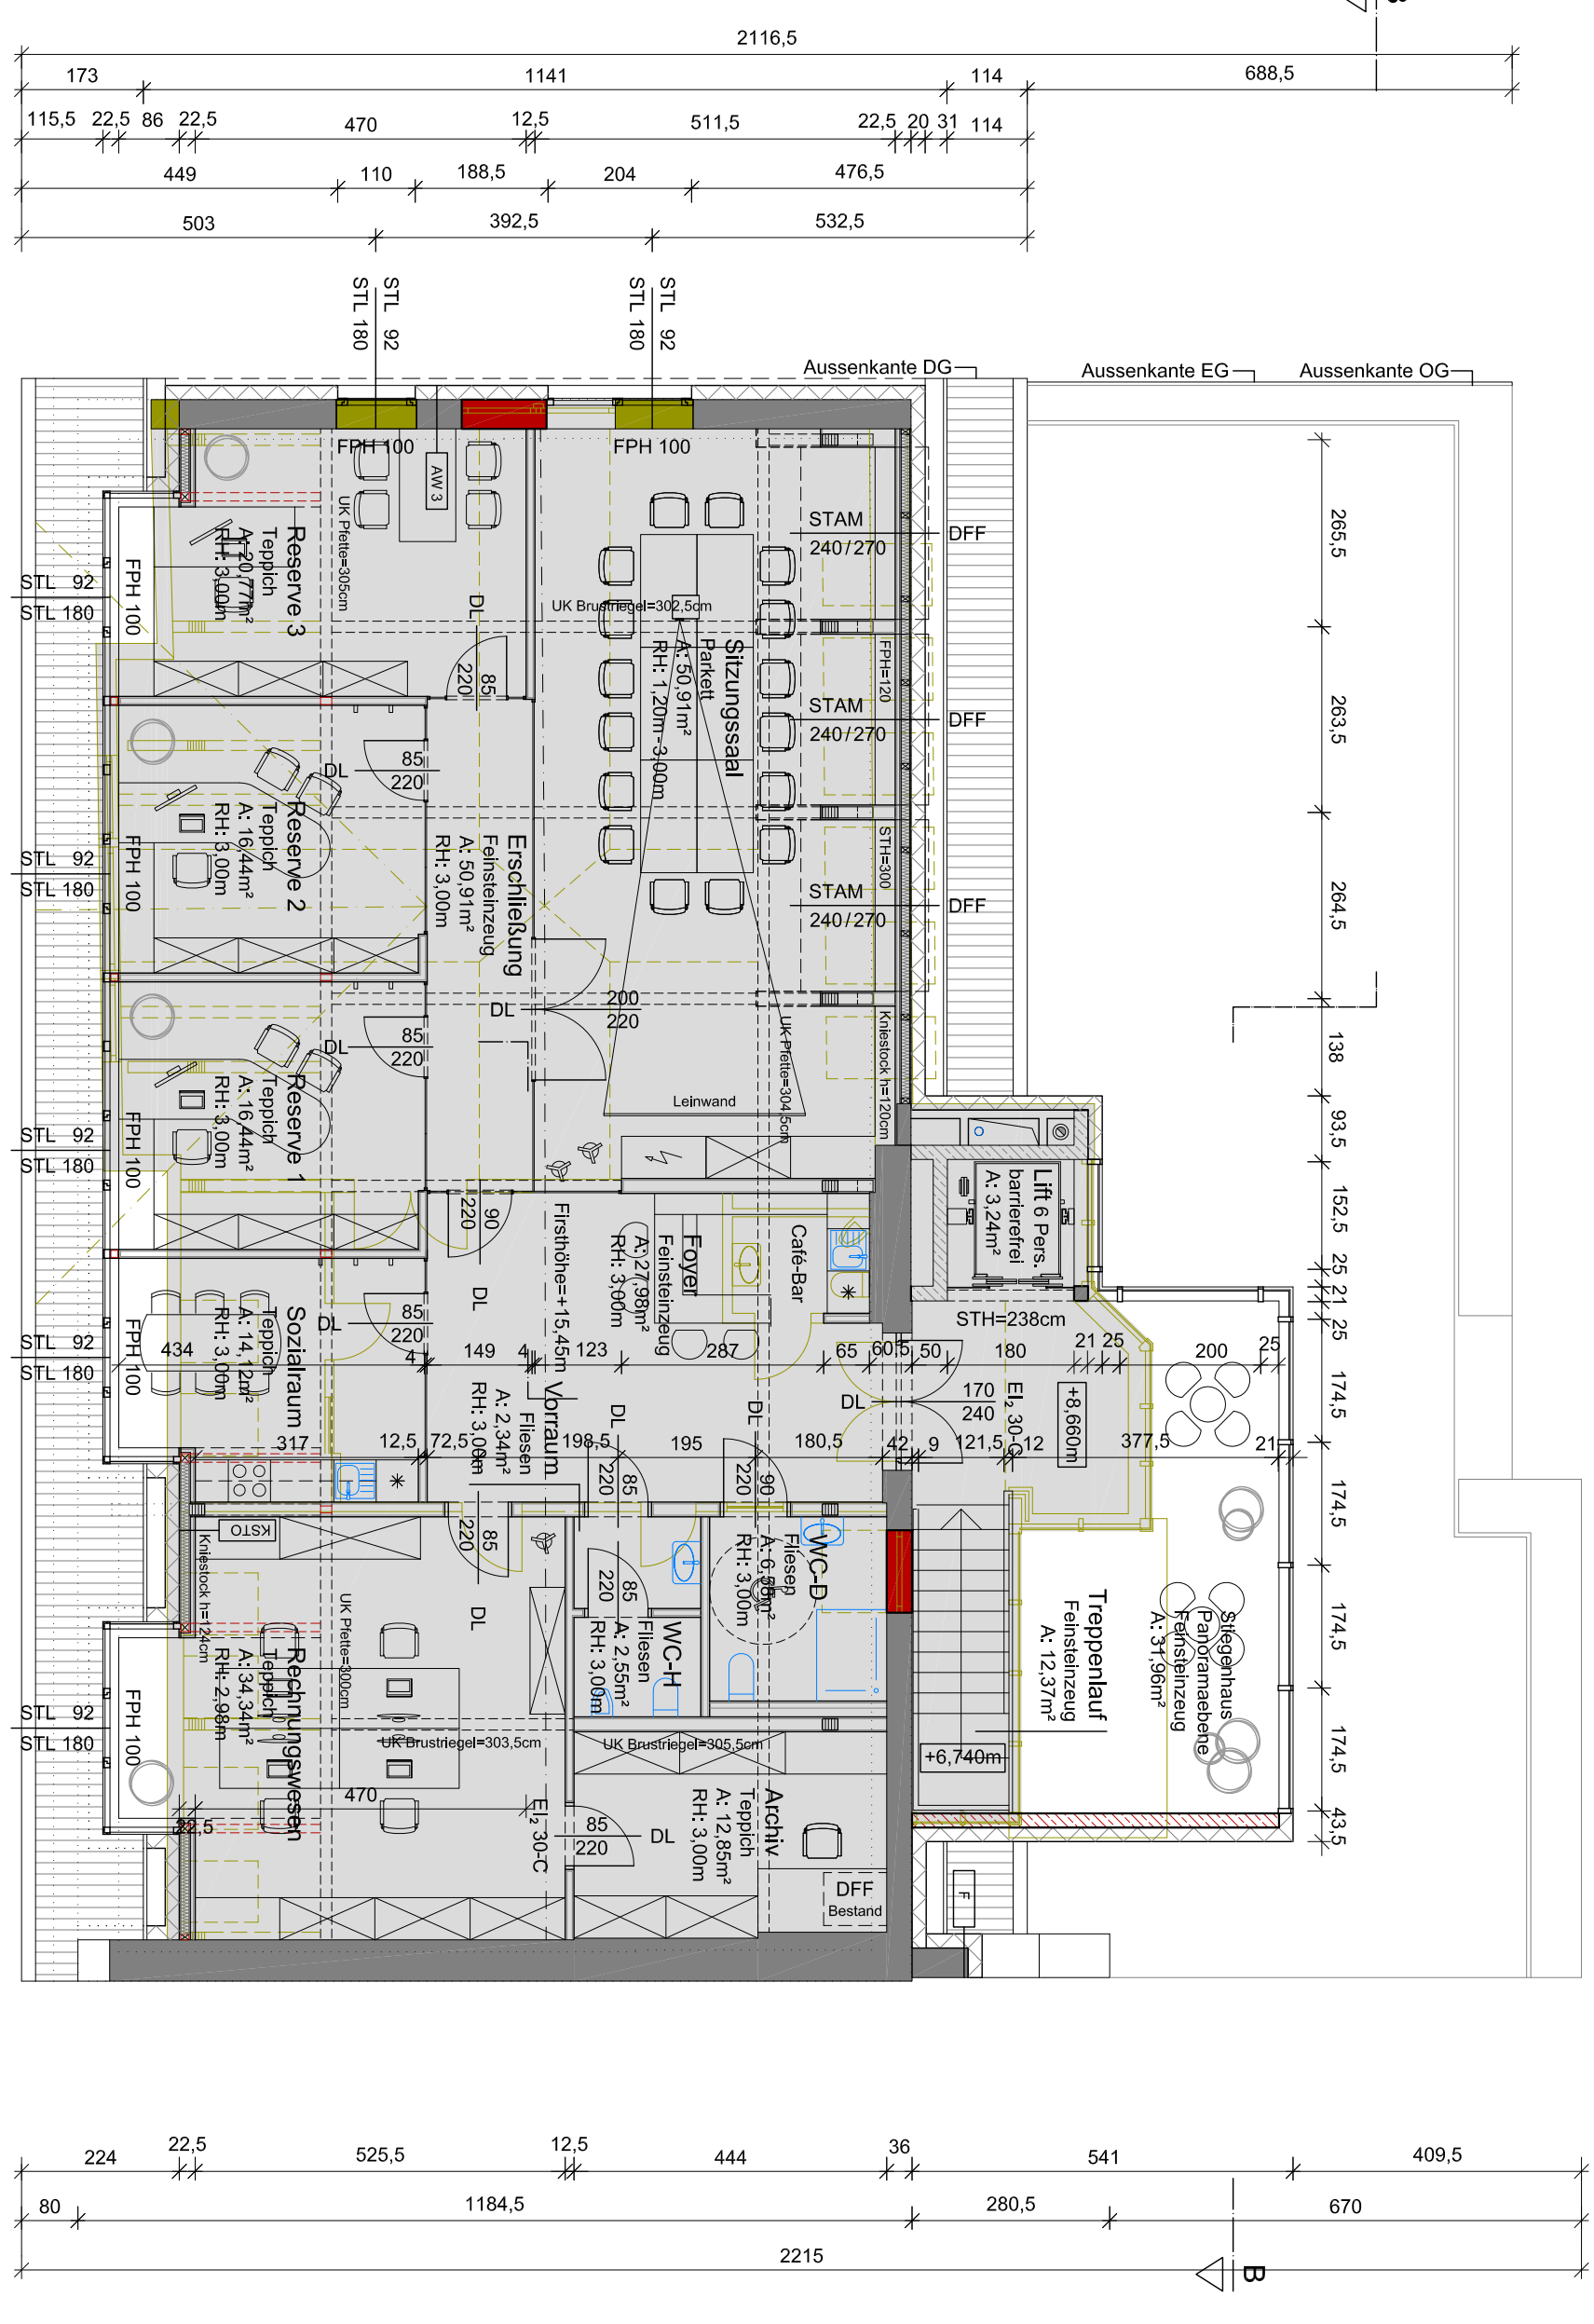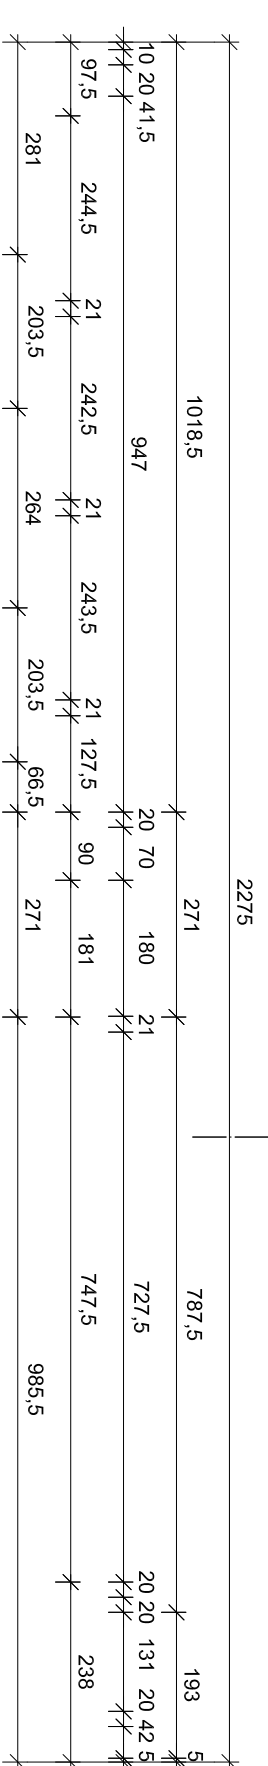

GRUNDRISS DACHGESCHOSS M=1:100

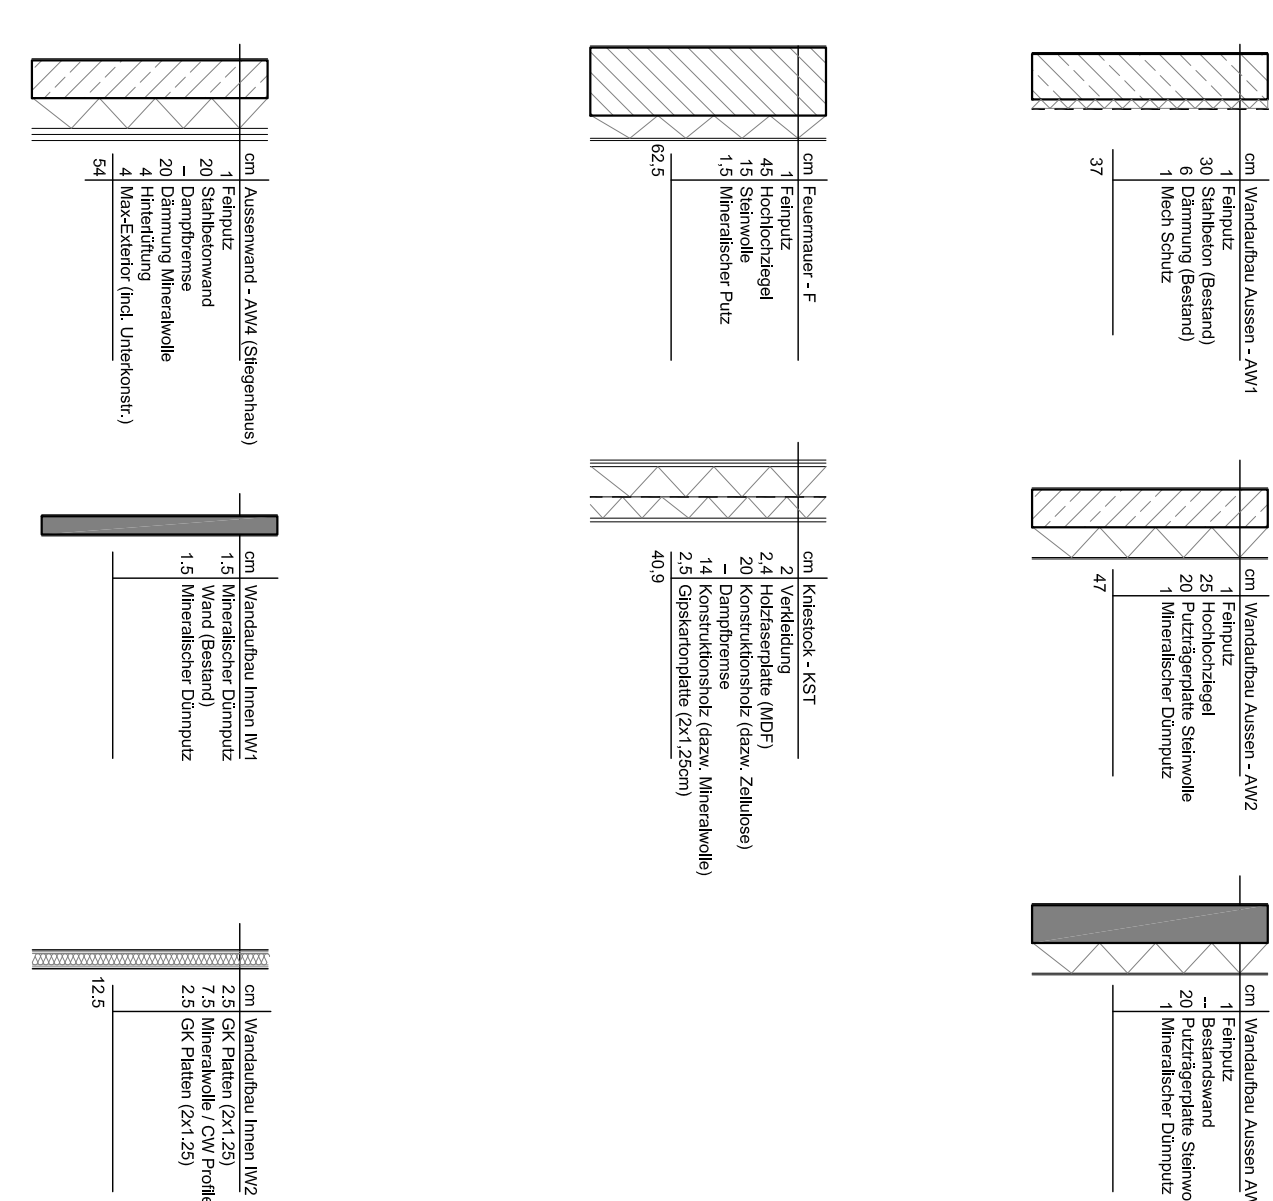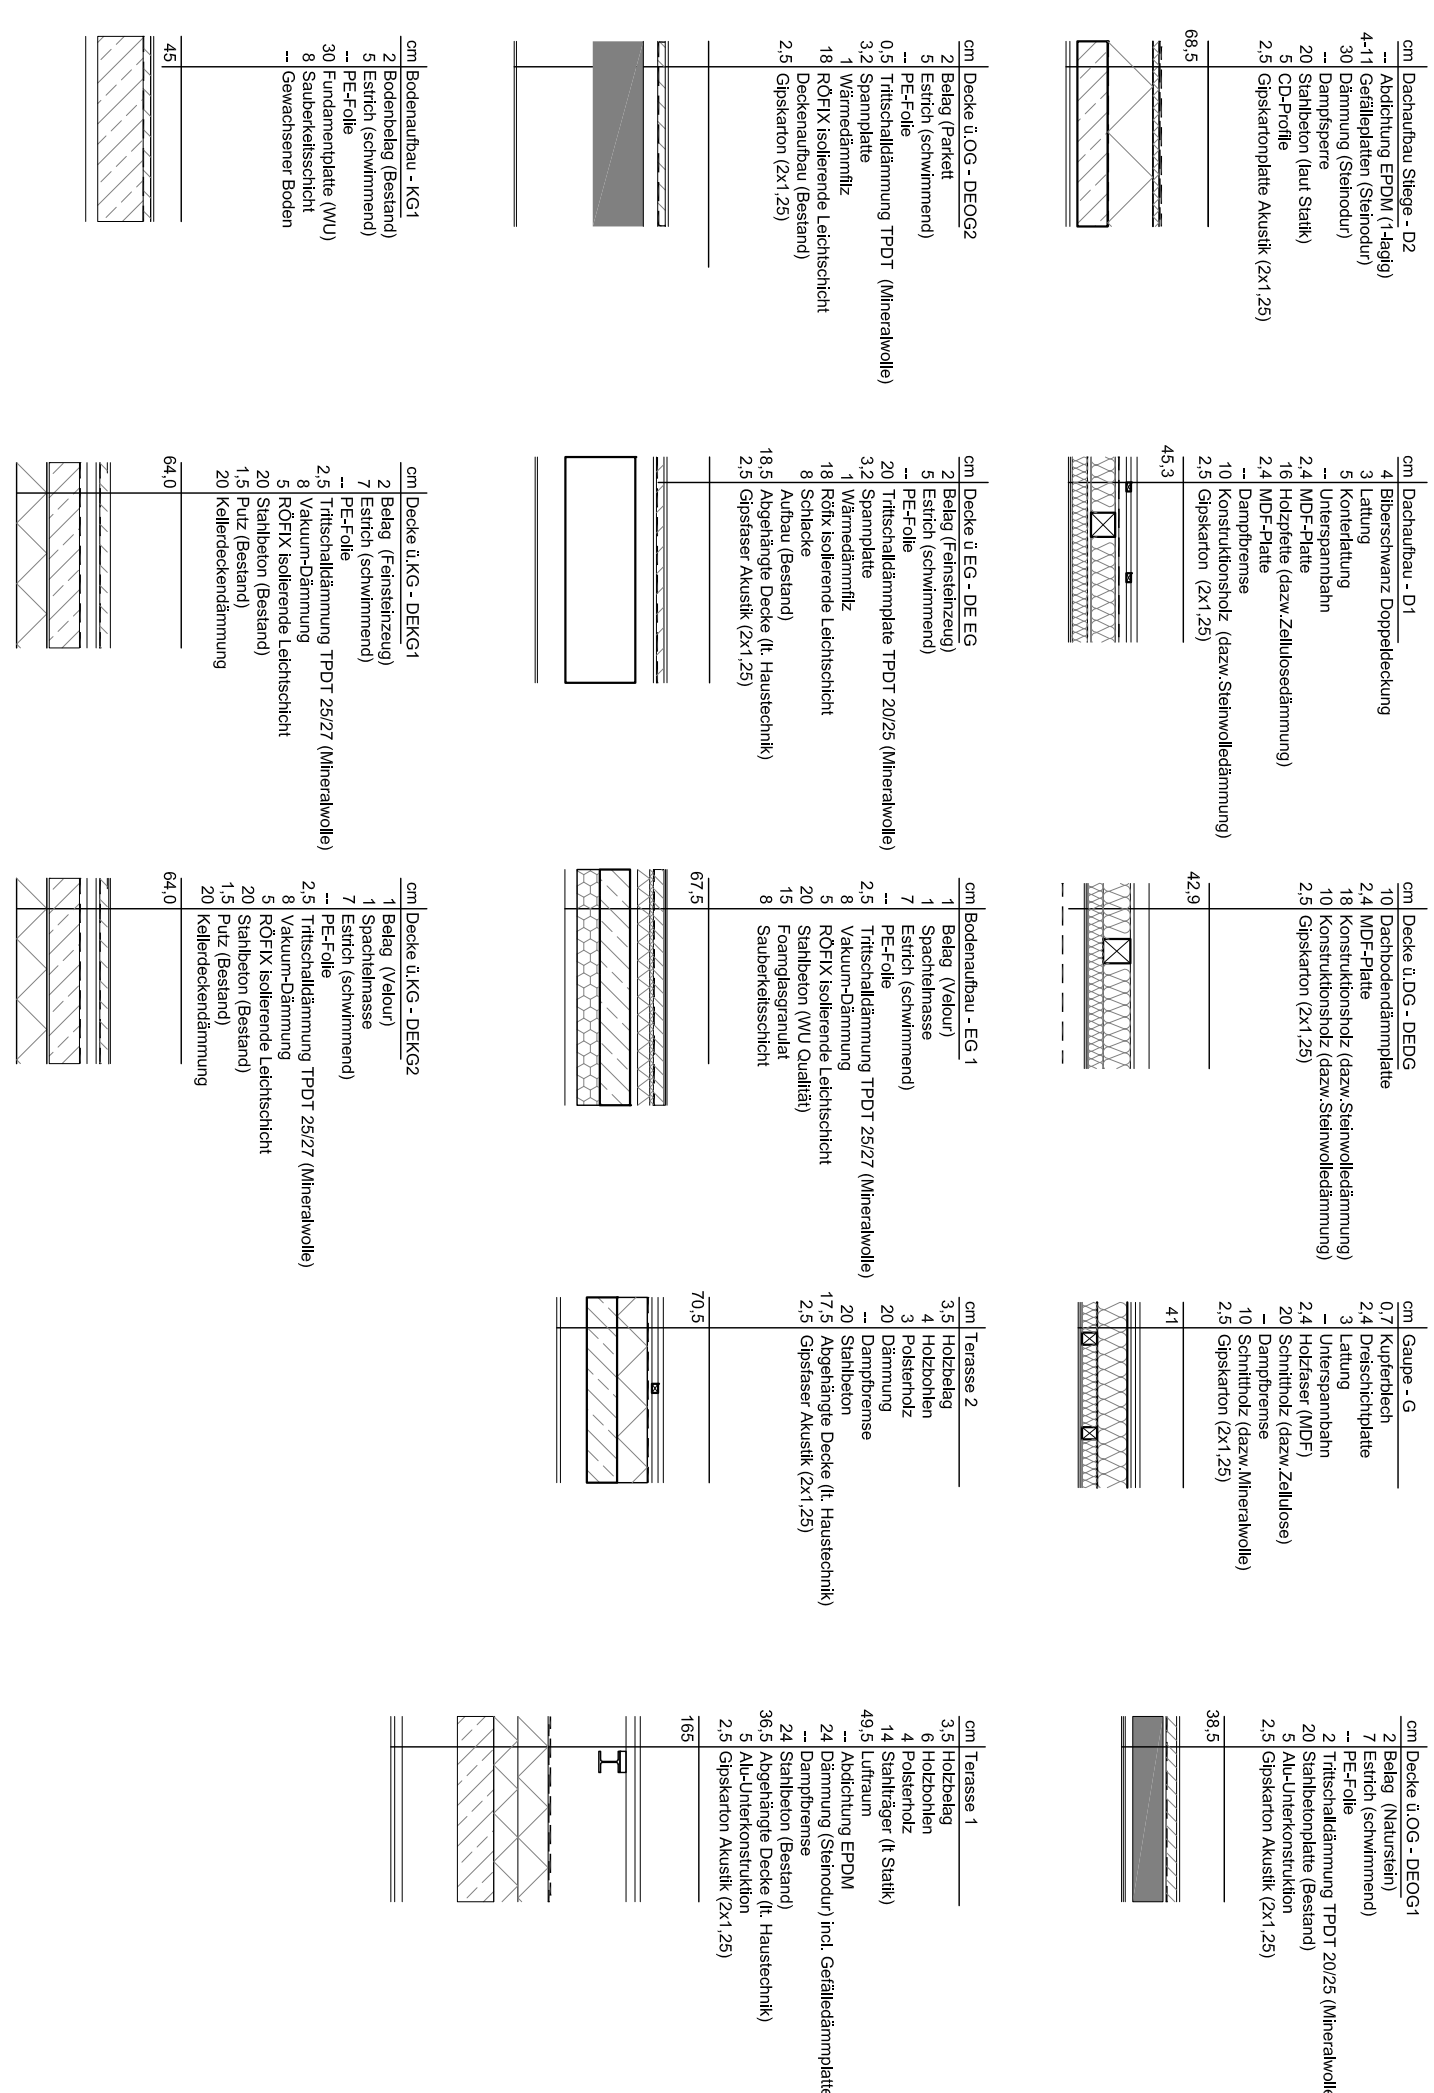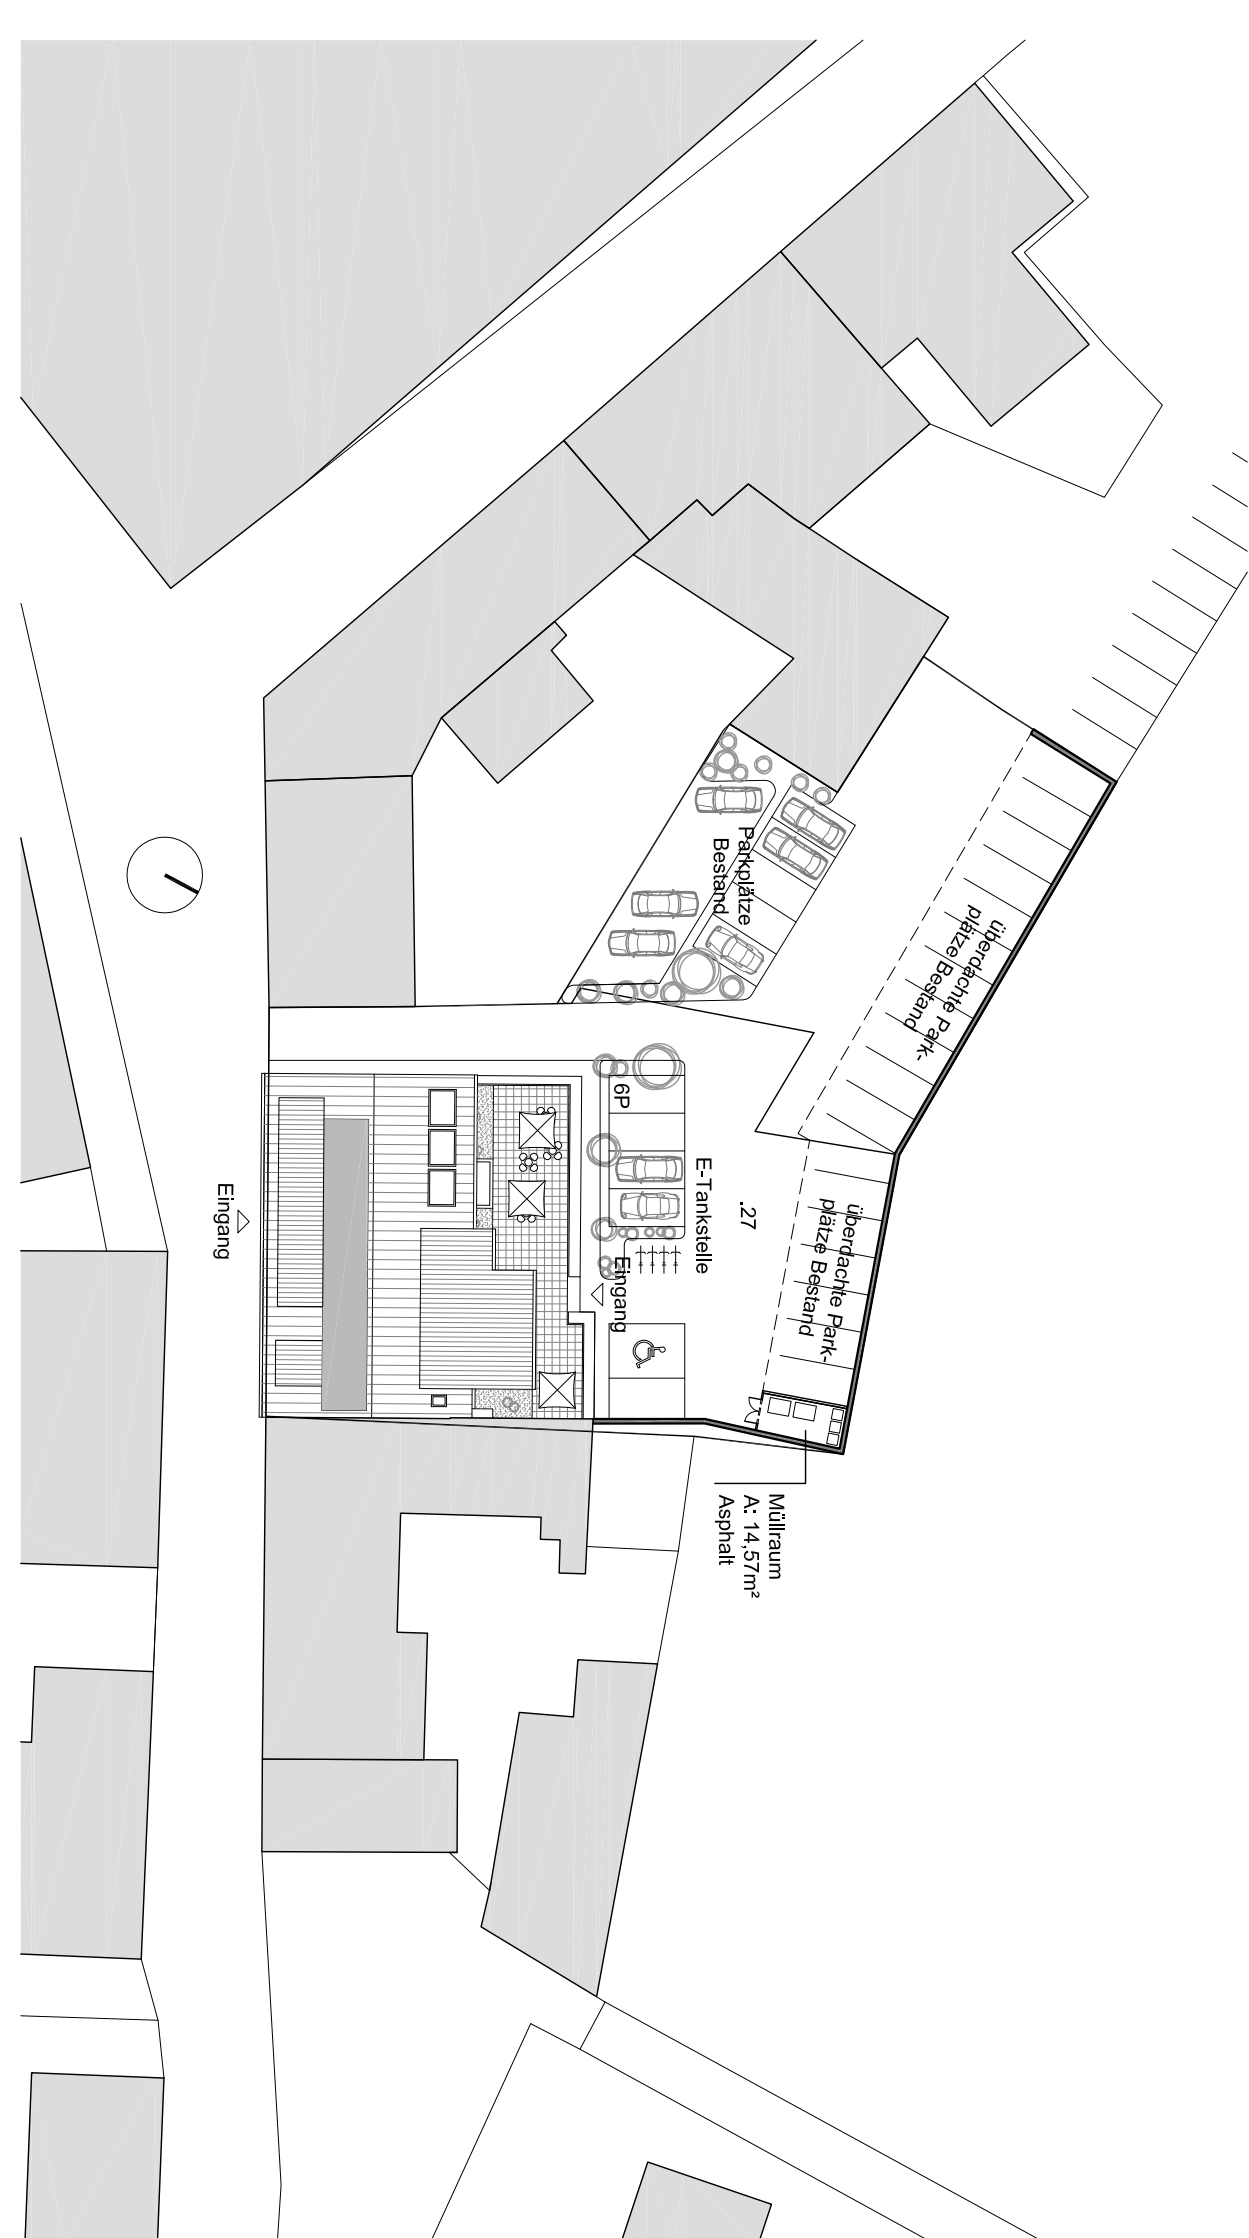

Anm.: Von innen nach außen entspricht von links nach rechts bzw. von oben nach unten

AUFBAUTEN M=1:50

[illegible]

INDEX	DATUM	BESCHREIBUNG
-------	-------	--------------

EINREICHPLAN

Projekt: Zu- und Umbau Raiba Stainz	Adresse: Grazerstraße 7 8510 Stainz
Bauwerber: Raiffeisenbank Lieboch-Stainz Raiba Stainz eGen Grazerstraße 7 8510 Stainz	Bauhola
Grunddefinition: Raiba Stainz eGen Grazerstraße 7 8510 Stainz	
Planinhalt: Grundrisse, Lageplan, Flächen	Maßstab: 1:100 1:500