



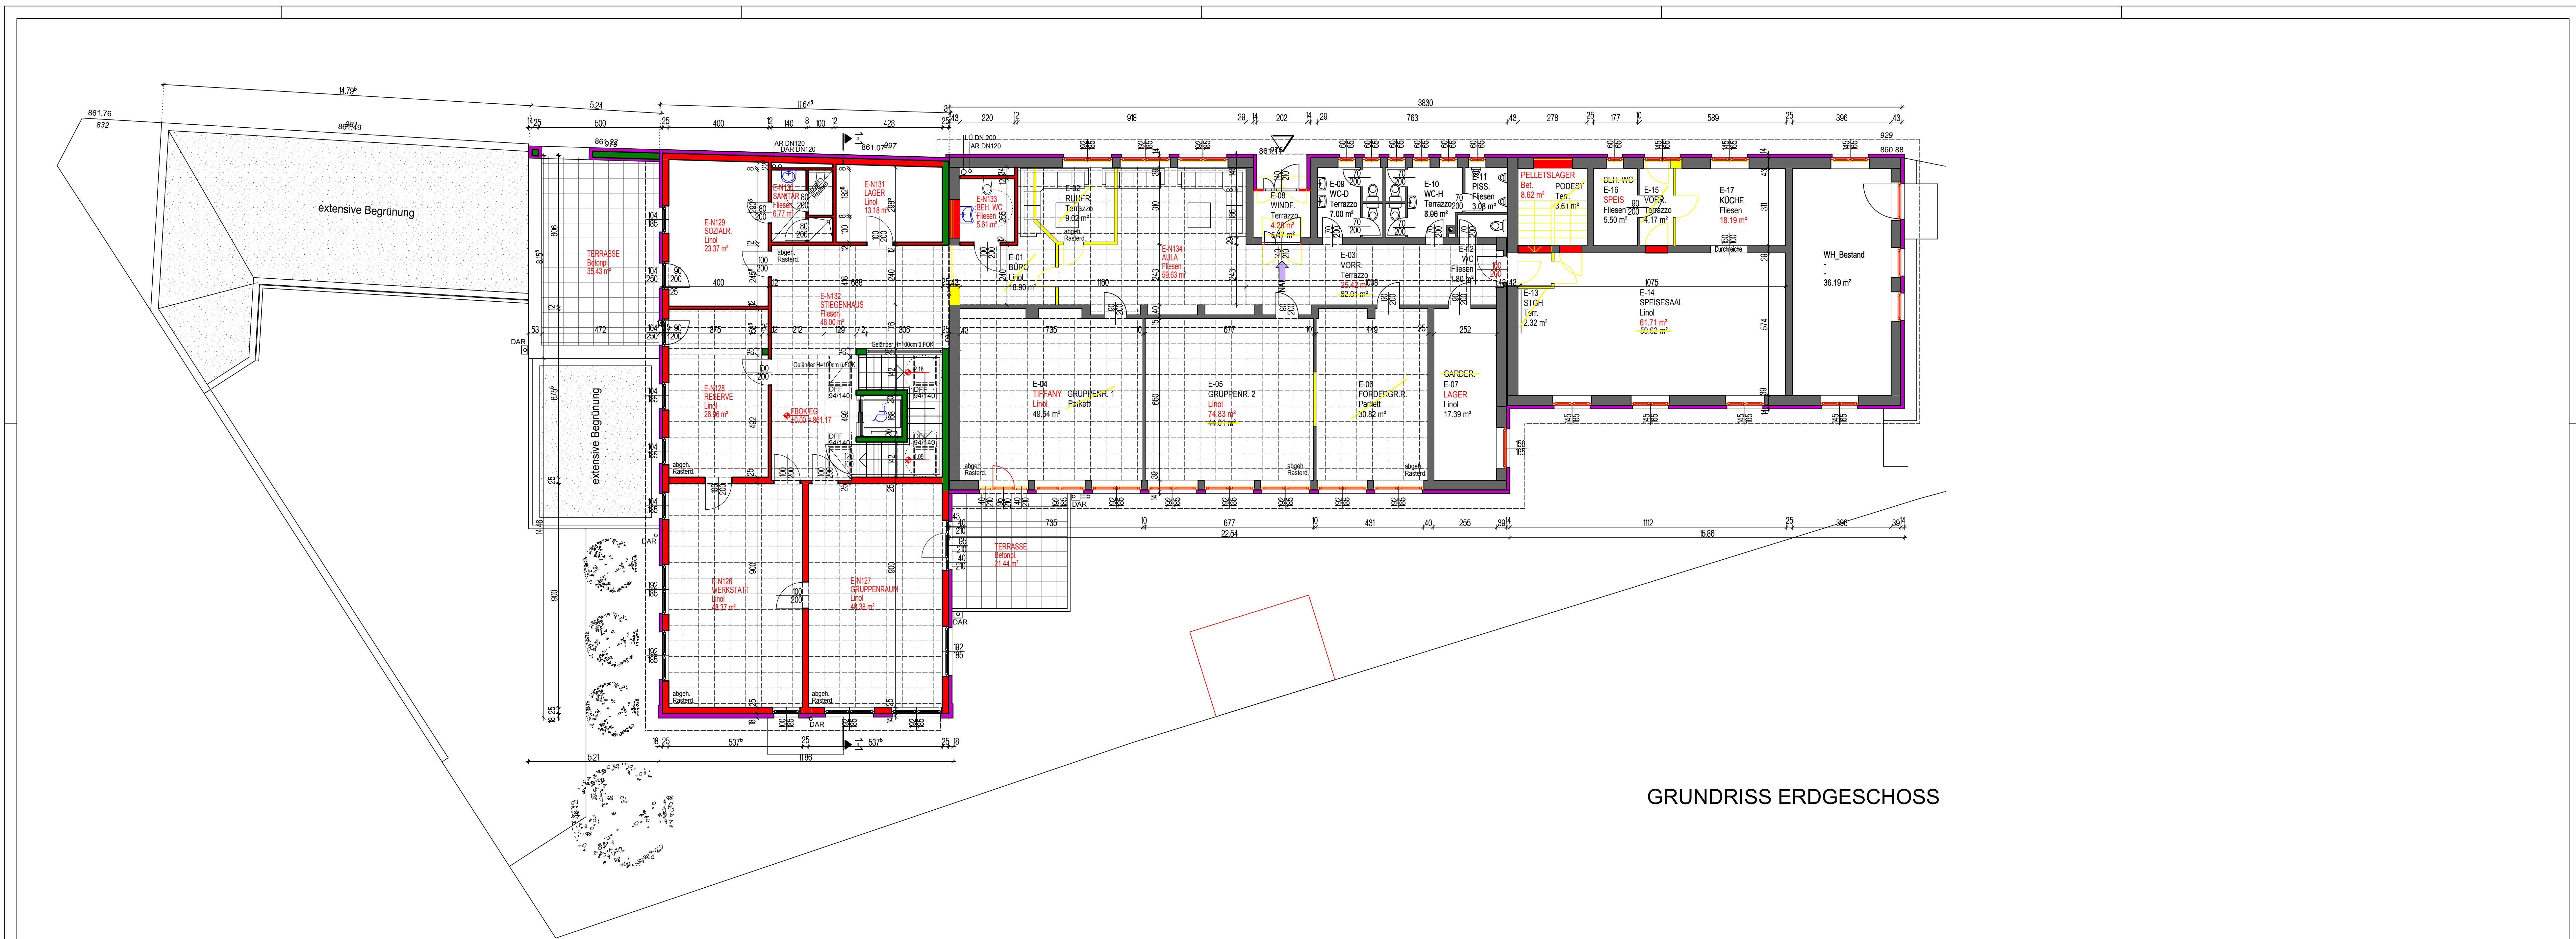

GRUNDRISS ERDGESCHOSS

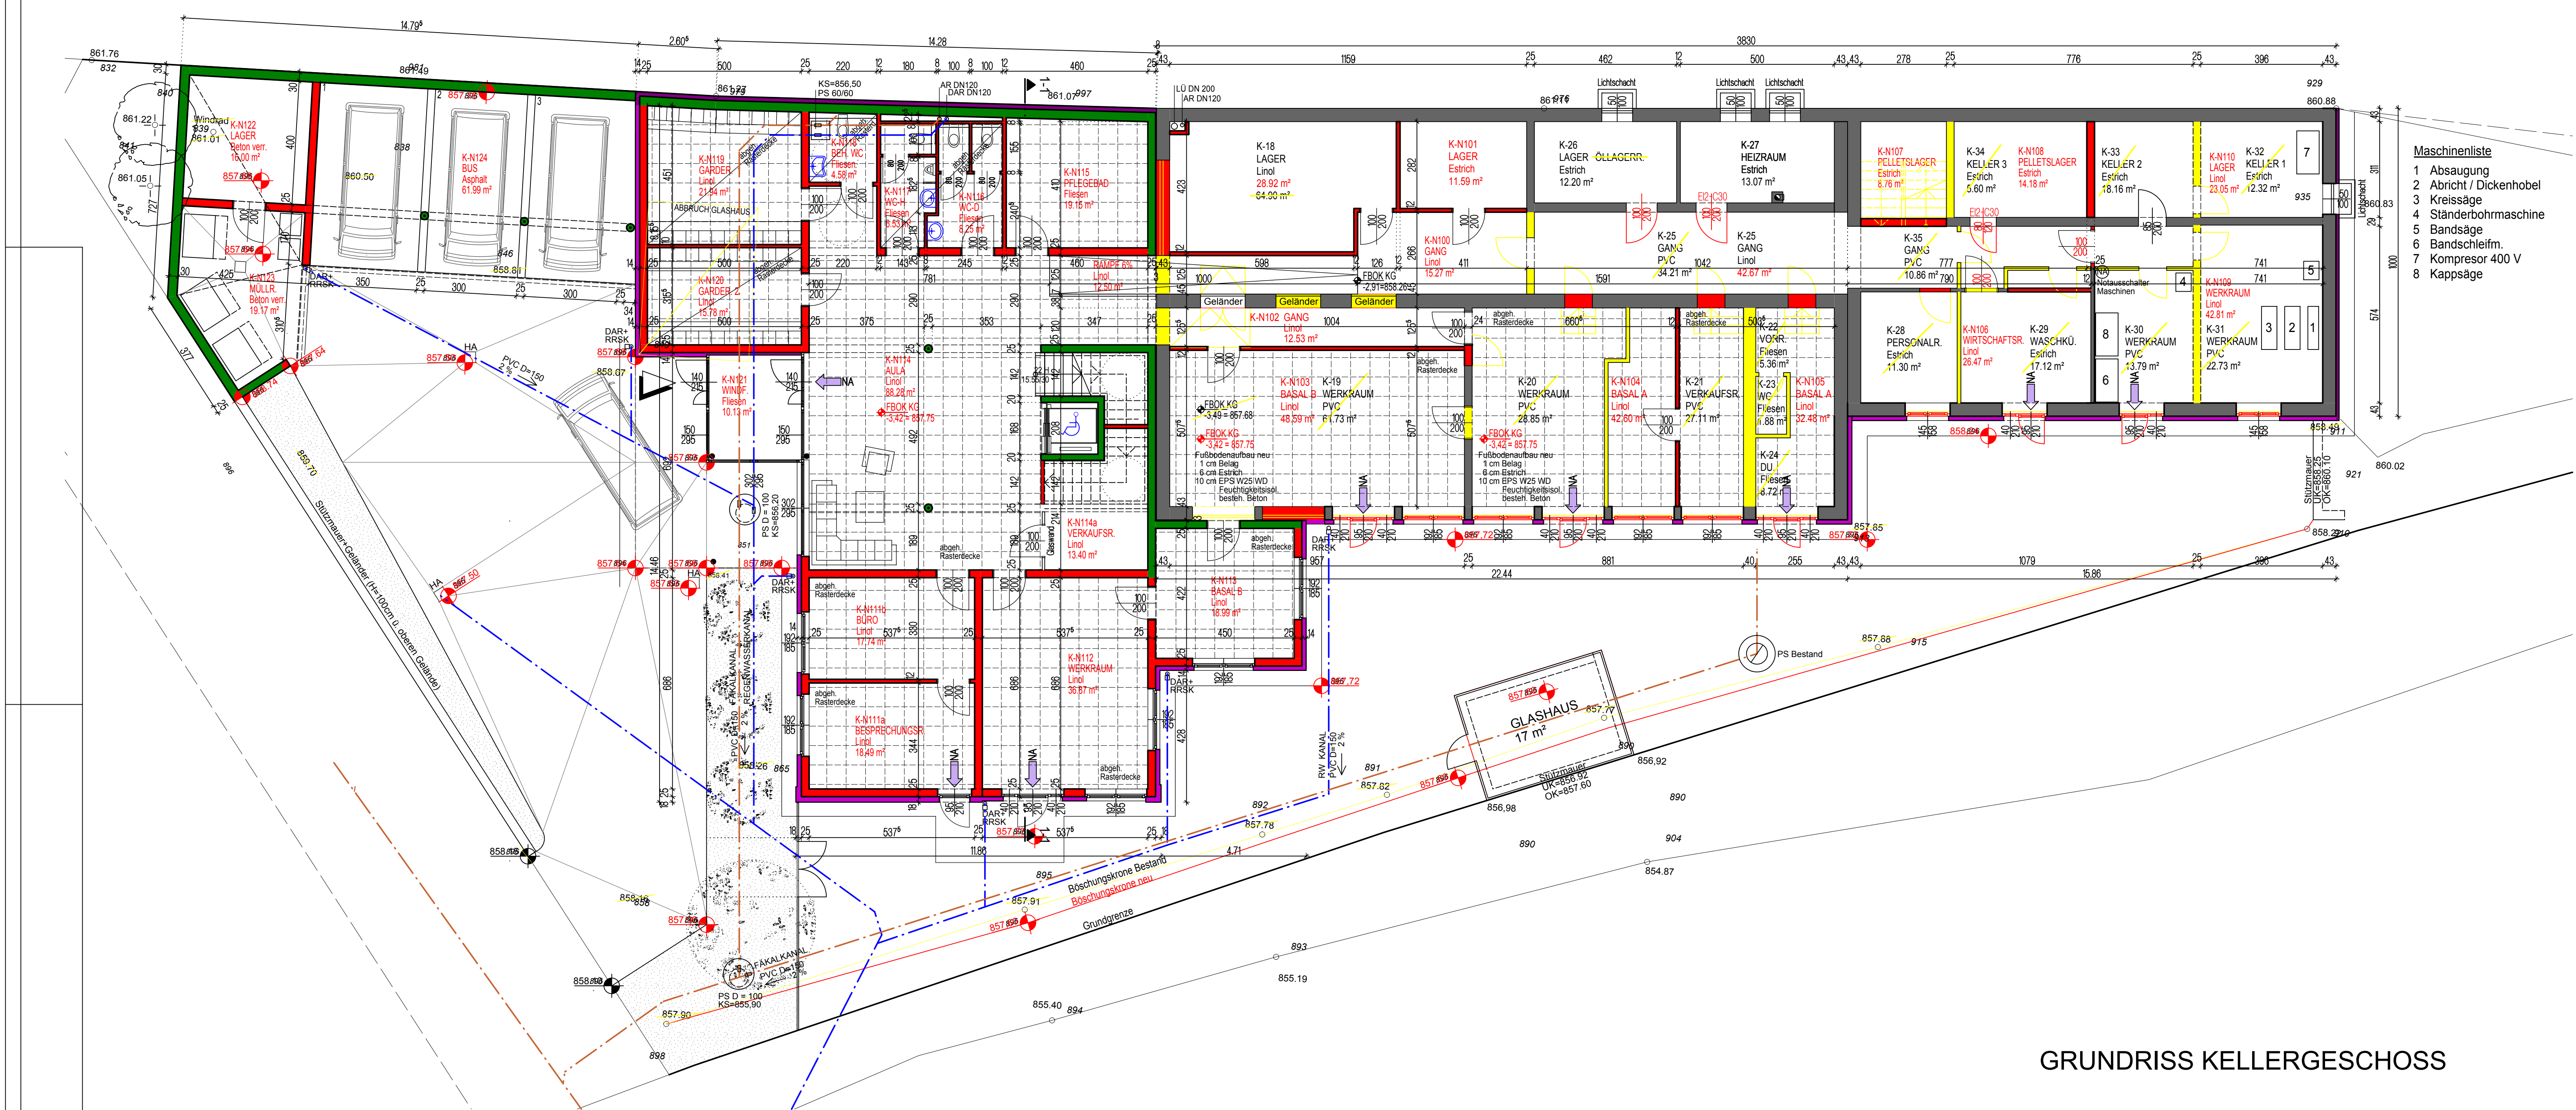

GRUNDRISS KELLERGESCHOSS

EINREICHPLAN

BAUVORHABEN

UM- und ZUBAU CARITAS WERKSTÄTTE BRAUNEGG

PLANINHALT

GRUNDRISSSE

KG und EG

PARIE: A B C D E F

PROJEKTRN: 201139 PLANNR: EP_02

GEZ: M. FÜR: DATUM: 12.01.2012

GRÖSSE: 0.75 m² MASSSTAB: 1:100

BAUWERBER:

CARITAS ST. PÖLTEN

Flascherstrasse 4

3100 St. Pölten

BAUHER:

Bezieht sich auf den Baubescheid vom Zahl und lag der Bauverhandlung vom zugrunde.

GRUNDEIGENTUMER:

Märktingemeinde Ravendorf

3654 Ravendorf 10

BAUFÜHRER:

PLANVERFASSTER:

ARCHITEKT
FRIEDREICH ZT GmbH
staatlich befugter und beider Zivilttechniker
eingetragener Mediator
Mühlweg 6 A-3822 Karlstein
Tel 0 28 44 / 567 Fax 0 28 44 / 567-60
architekt@friedreich.eu

LEGENDE:

- POR. HOHLLOCHZIEGEL
- BETON
- STAHLBETON
- EPS-U. MINERAL WD
- XPS WÄRMEDÄMMUNG
- HOLZKONSTRUKTION

ALLGEMEINE DATEN:

KATASTRALGEMEINDE: 14306 Braunegg

GRUNDSTÜCKSNUMMER: 60

EINLAGEZAHL: 100

GRUNDSTÜCKSFLÄCHE: 1760 m²

PLANVERFASSTER:

ARCHITEKT
FRIEDREICH ZT GmbH
staatlich befugter und beider Zivilttechniker
eingetragener Mediator
Mühlweg 6 A-3822 Karlstein
Tel 0 28 44 / 567 Fax 0 28 44 / 567-60
architekt@friedreich.eu