

ARCHITEKT DIPL. ING. RÜDIGER STELZER  
ARCHITEKT ING. WALTER HÜTTER  
LINZ - URFABR, TOBERSBERGERWEG 6, TELEFON 34 2 02

BAU: VOLKSSCHULE GRÜNBACH  
SACHE: EINREICHPLAN  
GEZEICHNET: 11.4.1970 PE  
PLAN NR.: E 11  
MASSSTAB: 1:100  
SCHNITT A-A LAGEPL. 1:1000  
GEÄNDERT

BAUHERR:


BAUFÜHRER:

Dieser Bauplan hat bei der am 2. März 1972  
abgehaltenen Bauverhandlung als Verhand-  
lungsgrundlage gedient.  
Die Bauverhandlung wurde am 3. März 1972  
erteilt.  
Grünbach, am 3. März 1972  
Der Bürgermeister

PLANVERFASSER:



Im Deutscher  
Verband

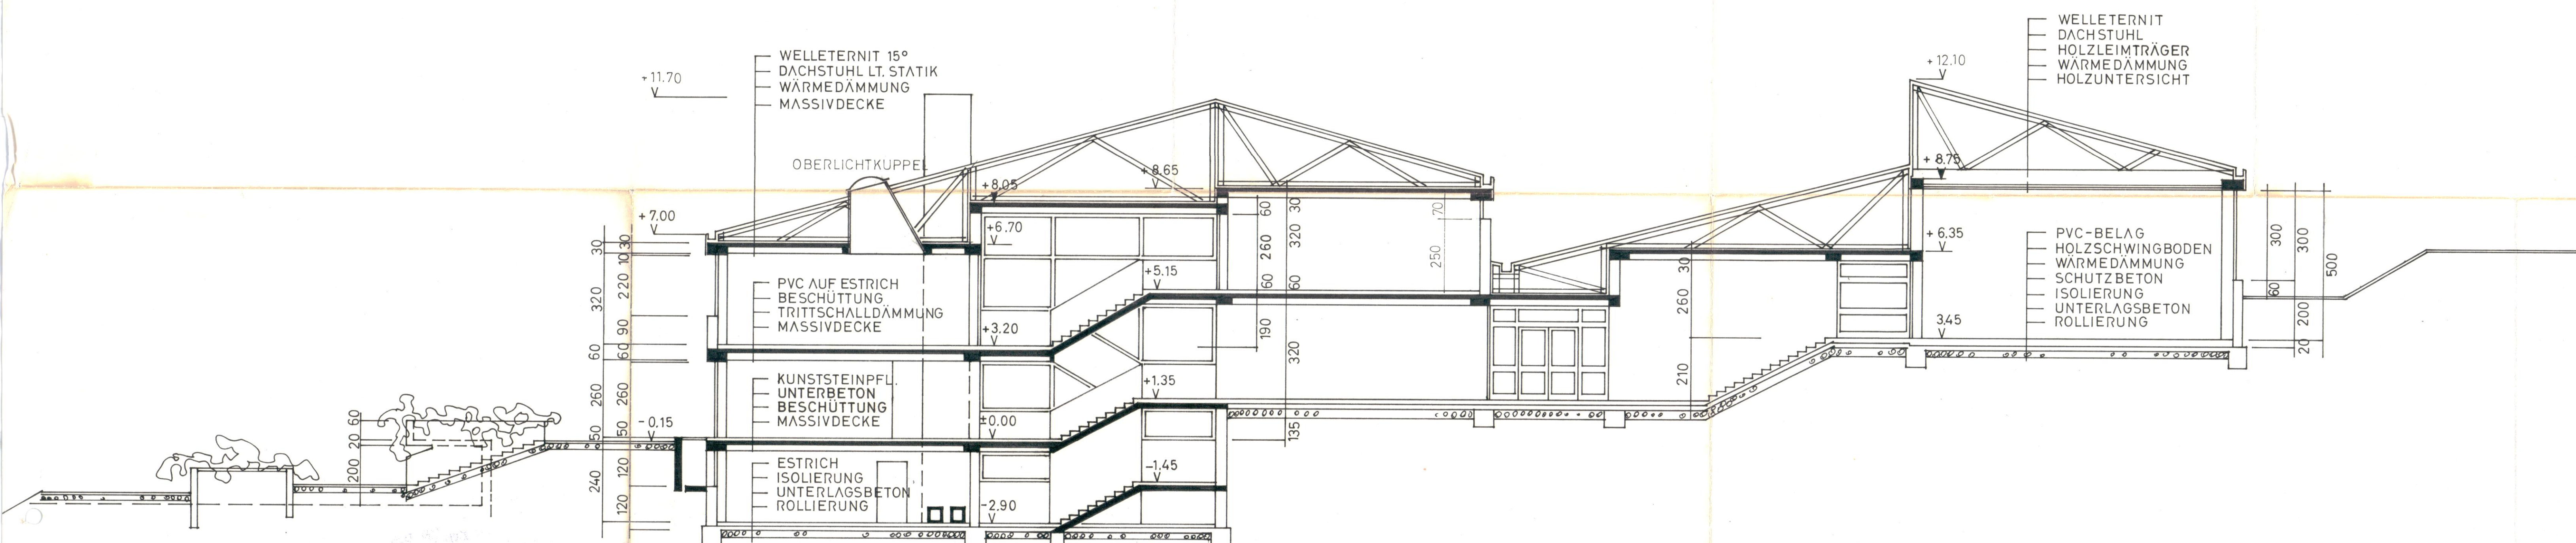

SCHNITT A-A

LAGEPLAN 1:1000

