
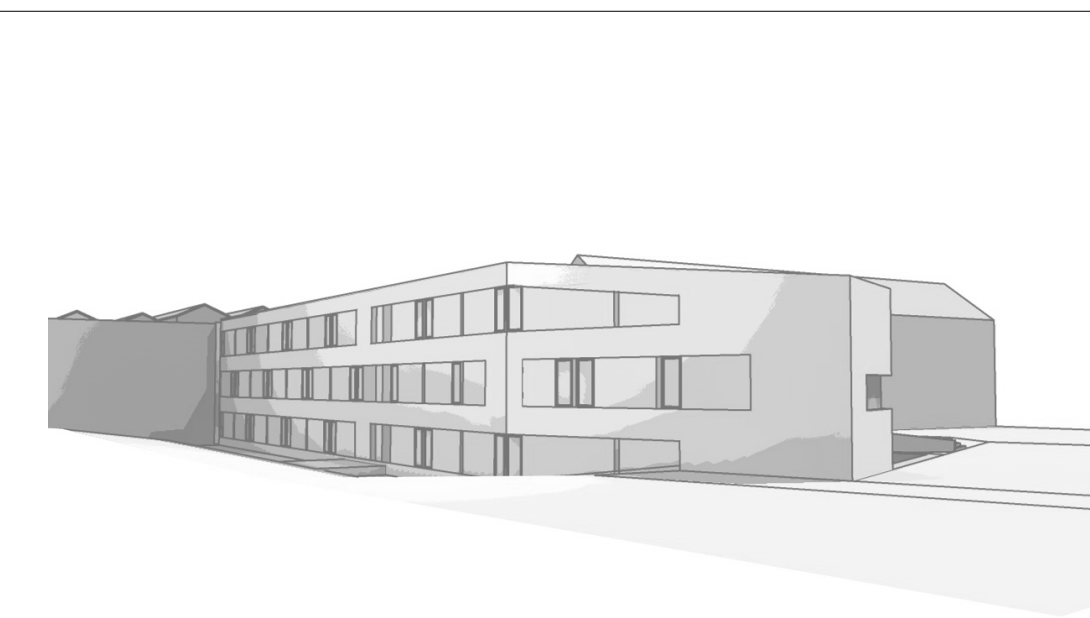


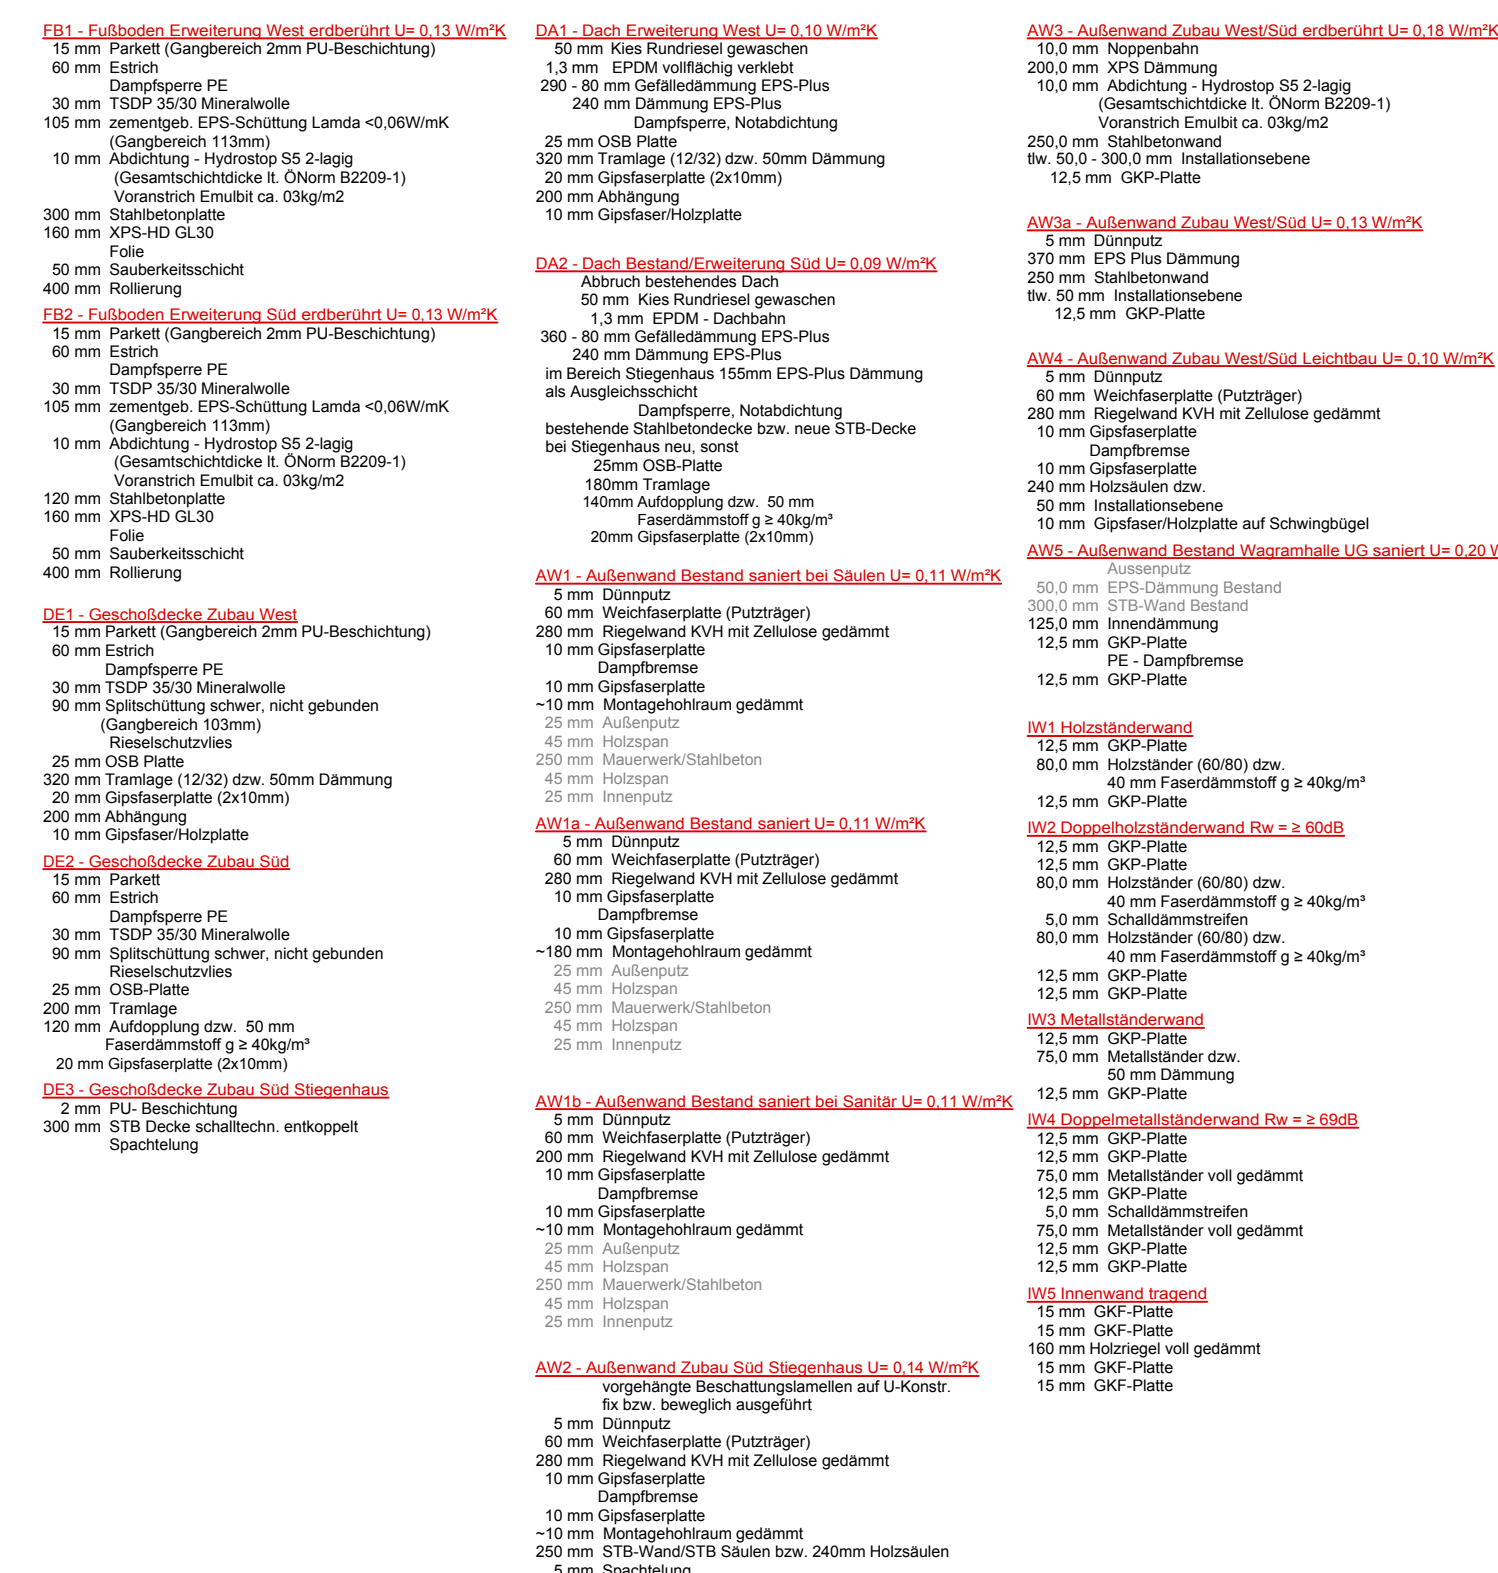

 **ah3**
ah3 architekten zt gmbh
3580 horn, hauptplatz 3
tel. 02982 20800 fa x-20
office@ah3.at | www.ah3.at

A B C D E F G

LEGENDE

	ABBRUCH
	BETON
	STAHLBETON
	BETONFERTIGTEIL
	LEICHTWÄNDE
	WÄRMEDÄMMUNG
	HOLZ / -KONSTRUKTION

BAUWERBER
Volksschulgemeinde Kirchberg am Wagram
Marktplatz 6
3470 Kirchberg am Wagram

GRUNDEIGENTÜMER
Gemeinde Kirchberg am Wagram
Marktplatz 6
3470 Kirchberg am Wagram

PLANVERFASSER
AH3 Architekten ZT-GmbH
Hauptplatz 3
3580 Horn

BAUFÜHRER

ÜBER DIE SANIERUNG
UND ERWEITERUNG
DER VOLKSCHULE
KIRCHBERG/WAGRAM
AUF DEM
GRUNDSTÜCK NR.
131/12, EZ: 119 DER
KG KIRCHBERG AM
WAGRAM

Planinhalt
GRUNDRISS EG
M 1:100

±0,00 = 222.13
VS KIRCHBERG

Proj.Nr: kir.sh	Plan Nr: 151
Index:	08.04.2011