
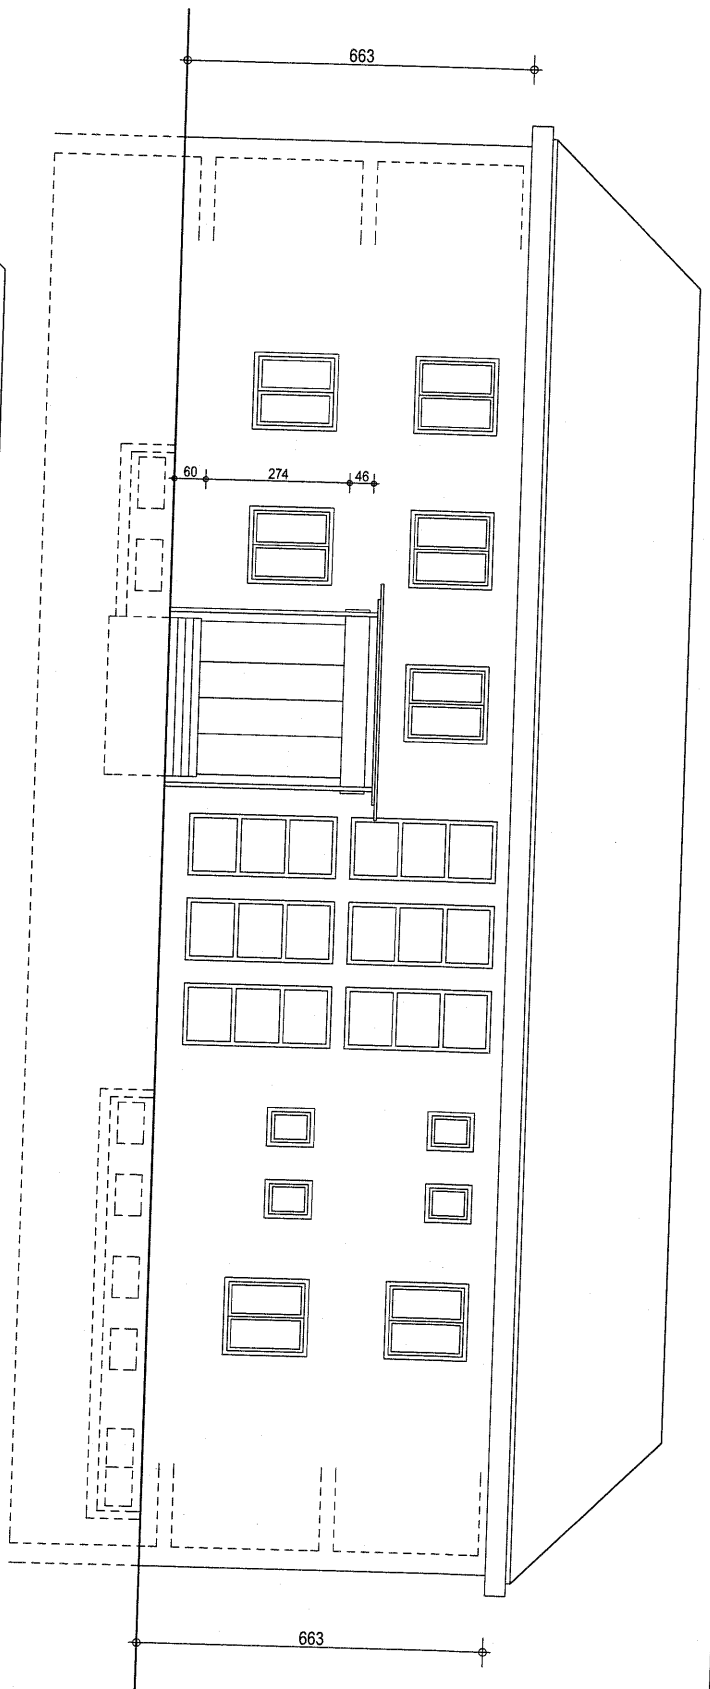


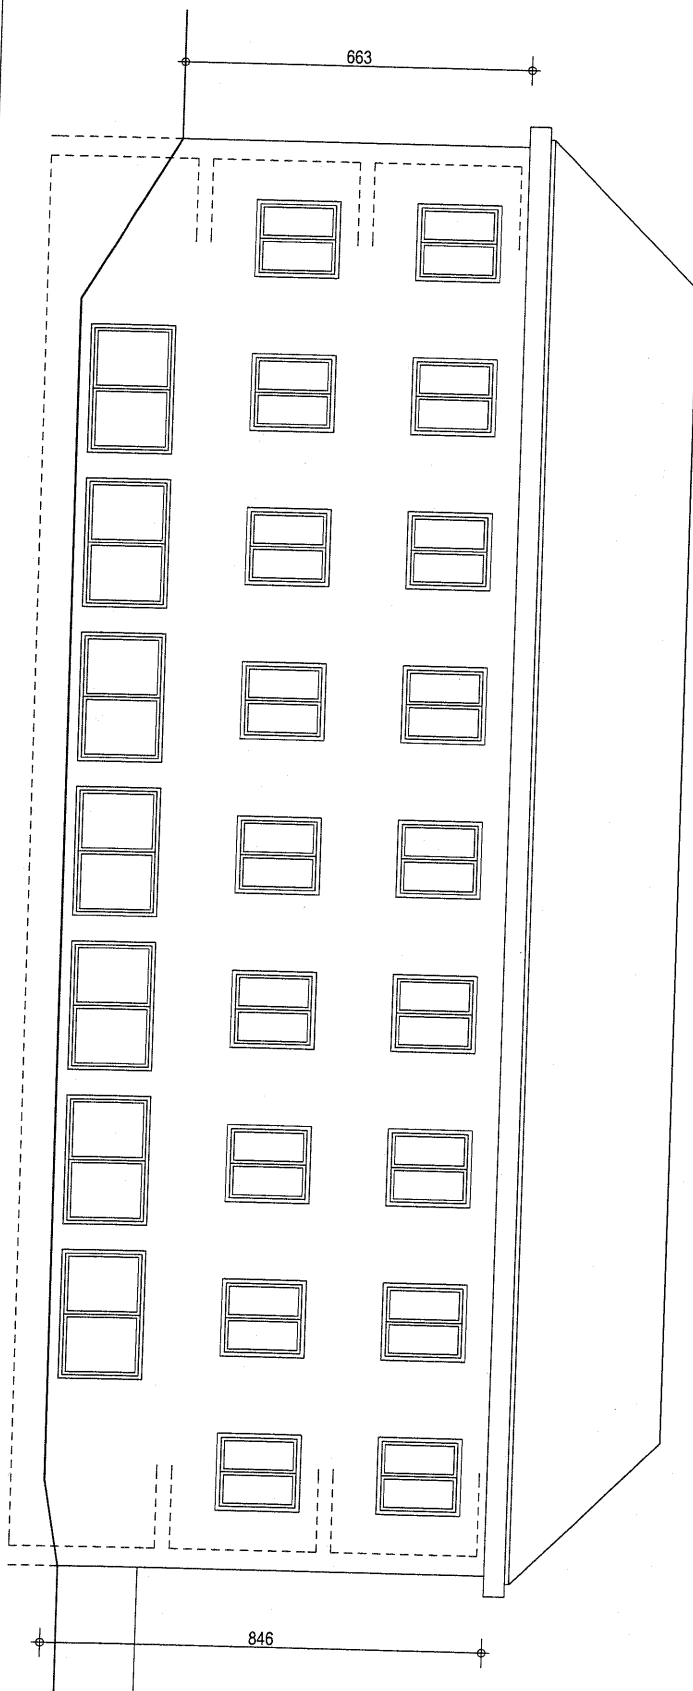

NR / INDEX:

06 / a

DAT:

18. 3. 2009

GEZ:

GF

M:

1:100


GEPR:

LÄNGSANSICHTEN

BÜROHAUS KÖSTENBAUER
STEFAN SEEDOCH-ALLEE 14
8230 HARTBERG



ARCH.DI. REINHARD SCHAFER
8010 GRAZ, STEYRERGASSE 54
TEL 0316 / 81 24 02, FAX DW 14

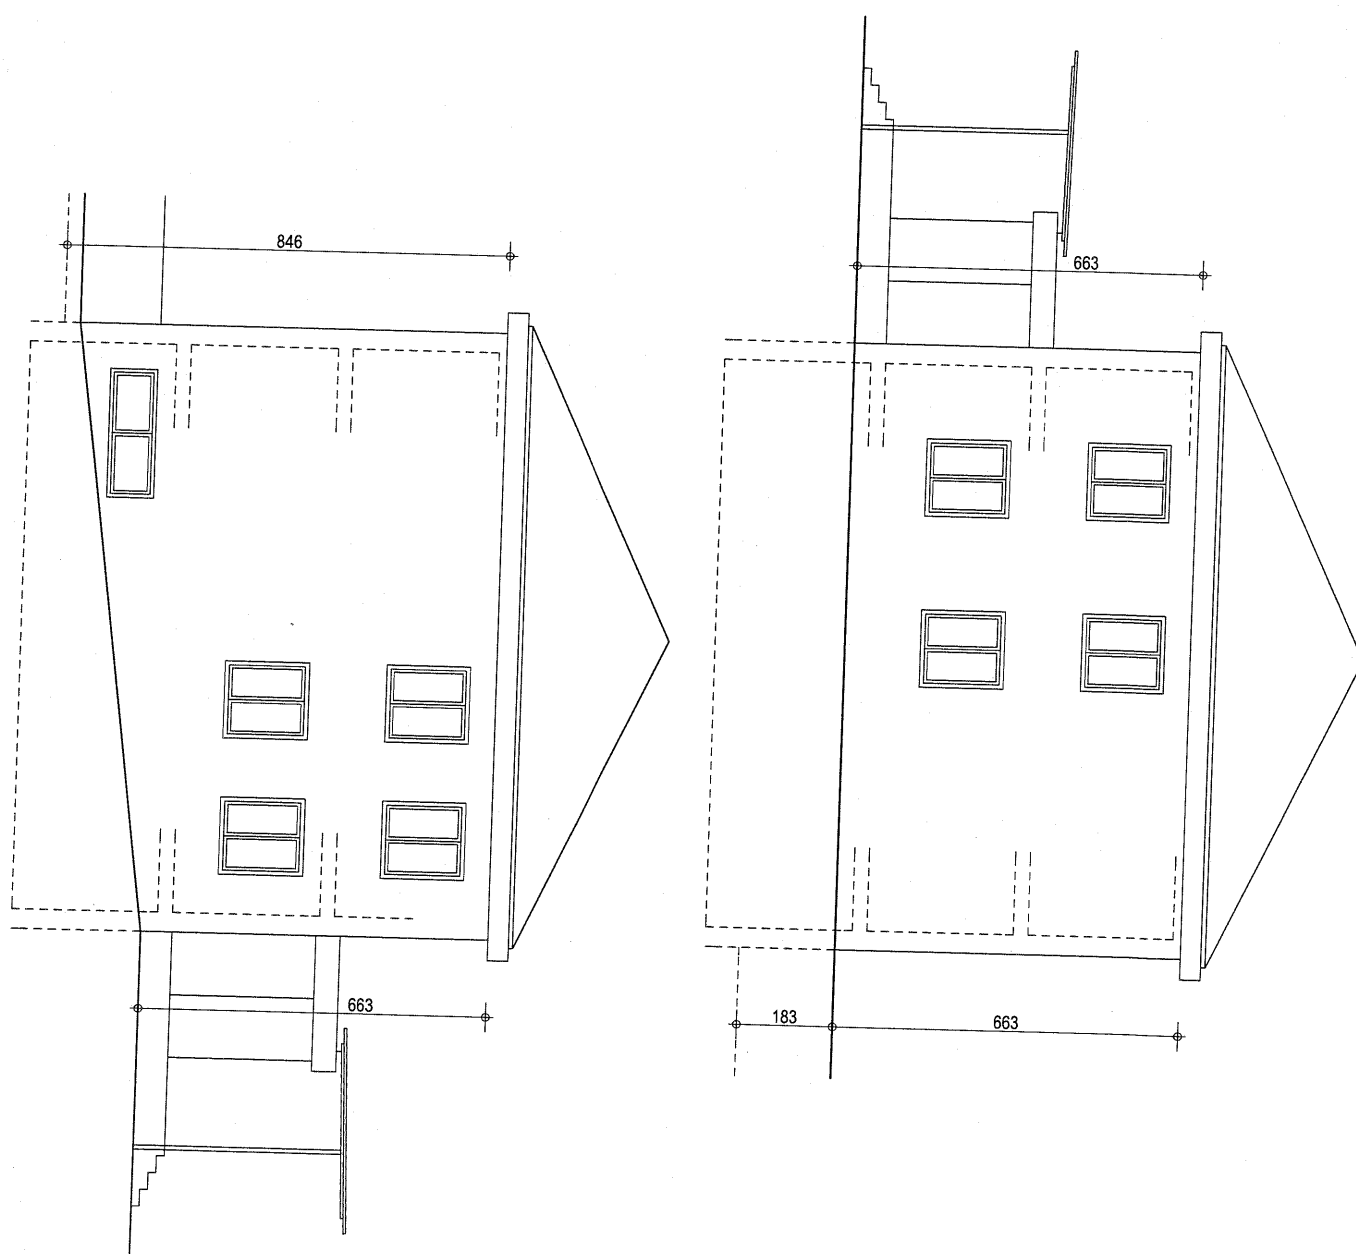

NR / INDEX:

07 / a

DAT:

18. 3. 2009

GEZ:

GF

M:

1:100


GEPR:





QUERANSICHTEN


BÜROHAUS KÖSTENBAUER
STEFAN SEEDOCH-ALLEE 14
8230 HARTBERG



ARCH.DI. REINHARD SCHAFER
8010 GRAZ, STEYRERGASSE 54
TEL 0316 / 81 24 02, FAX DW 14

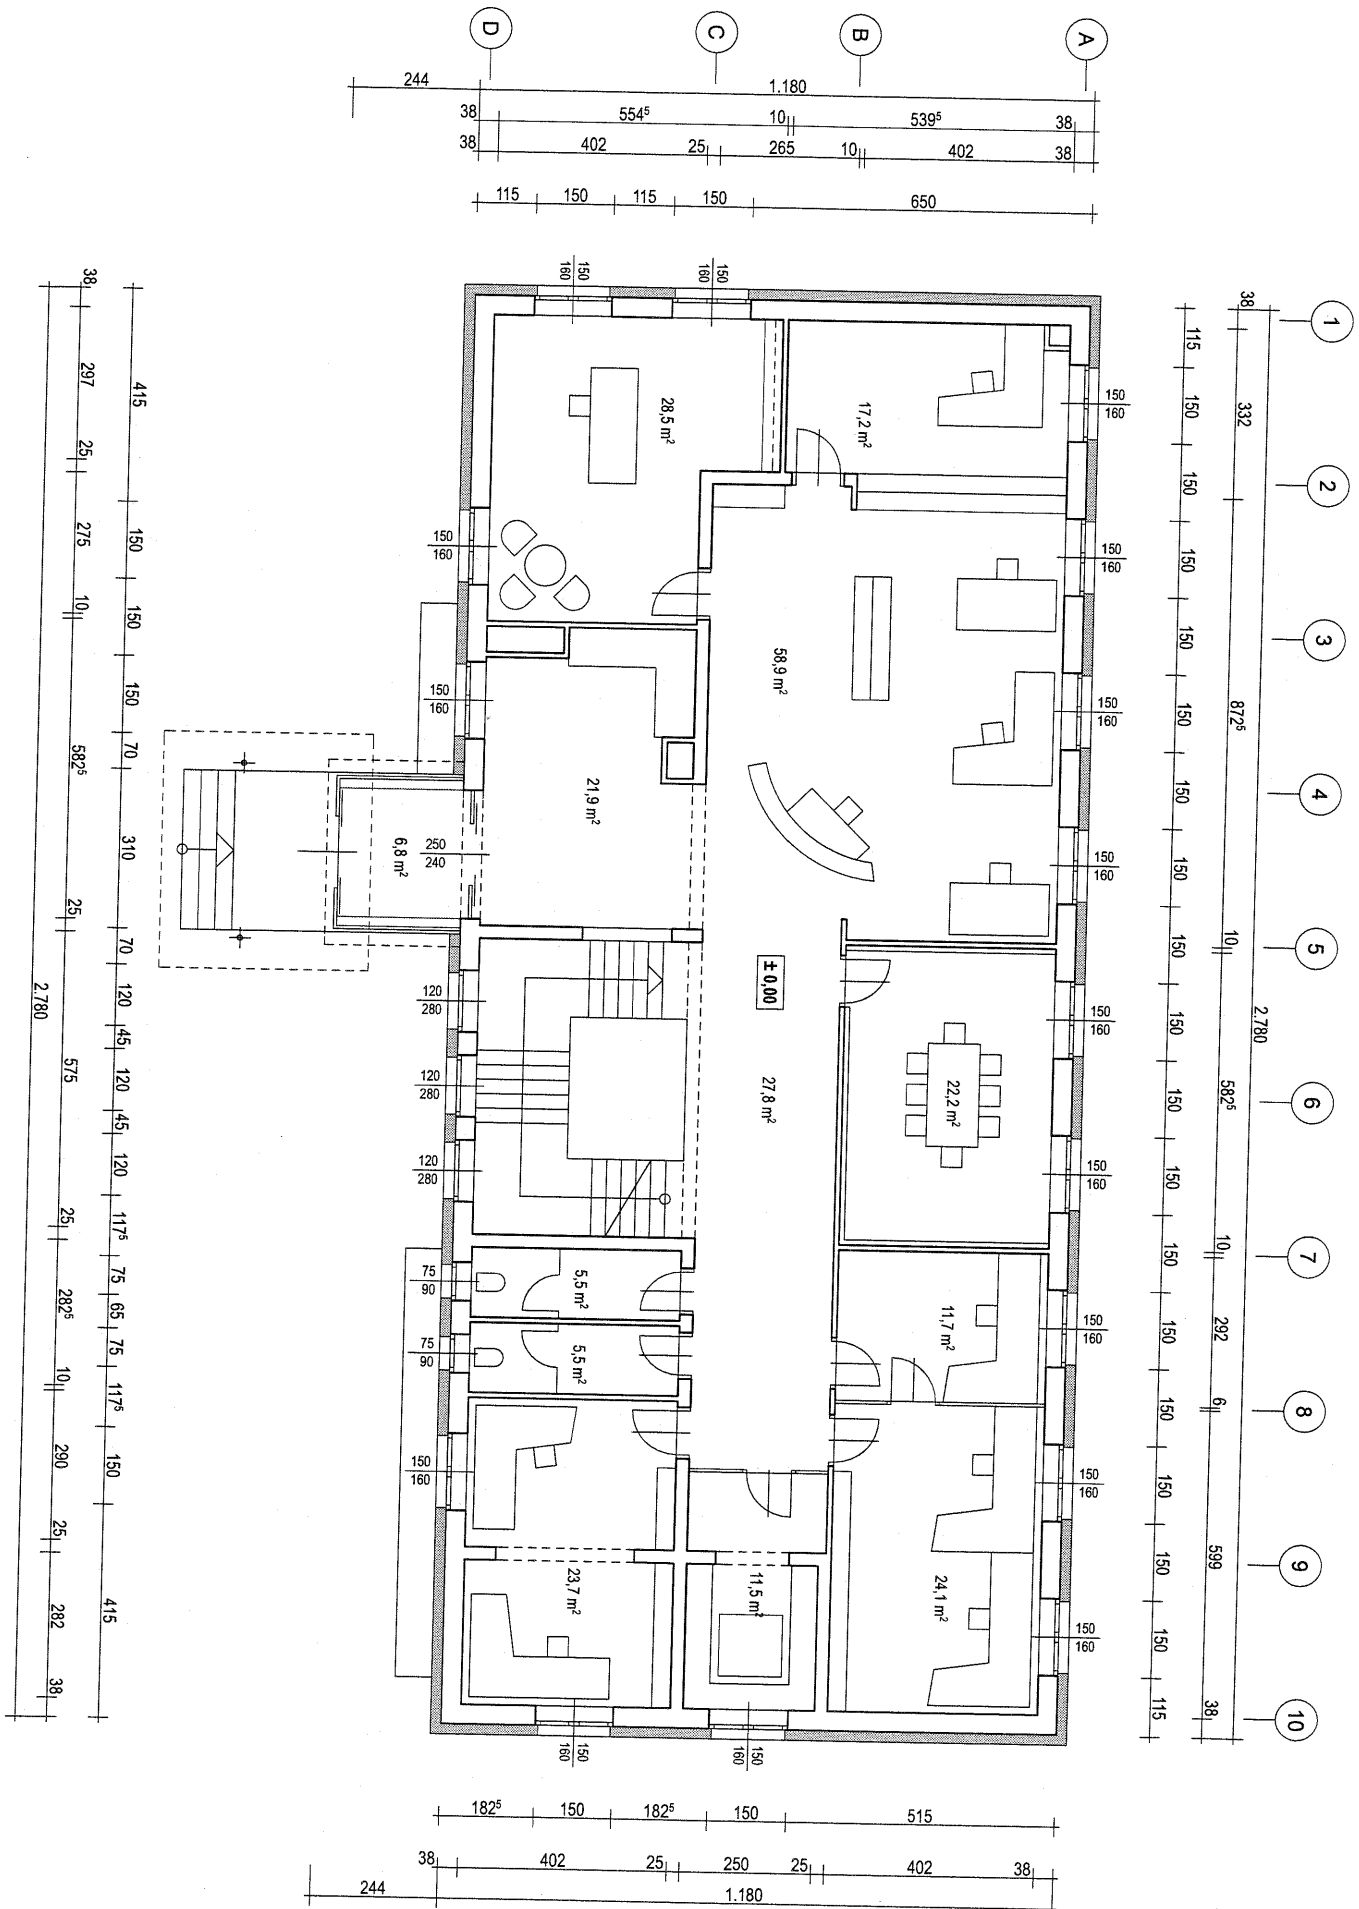

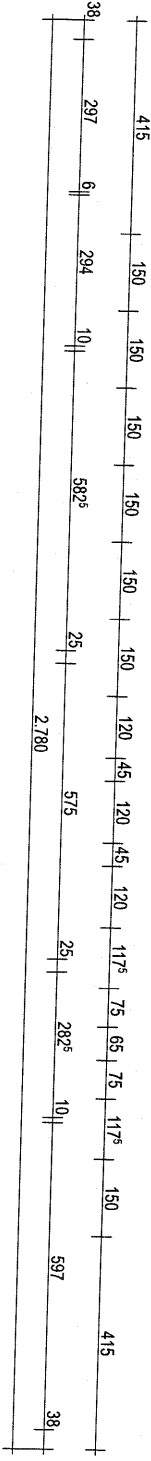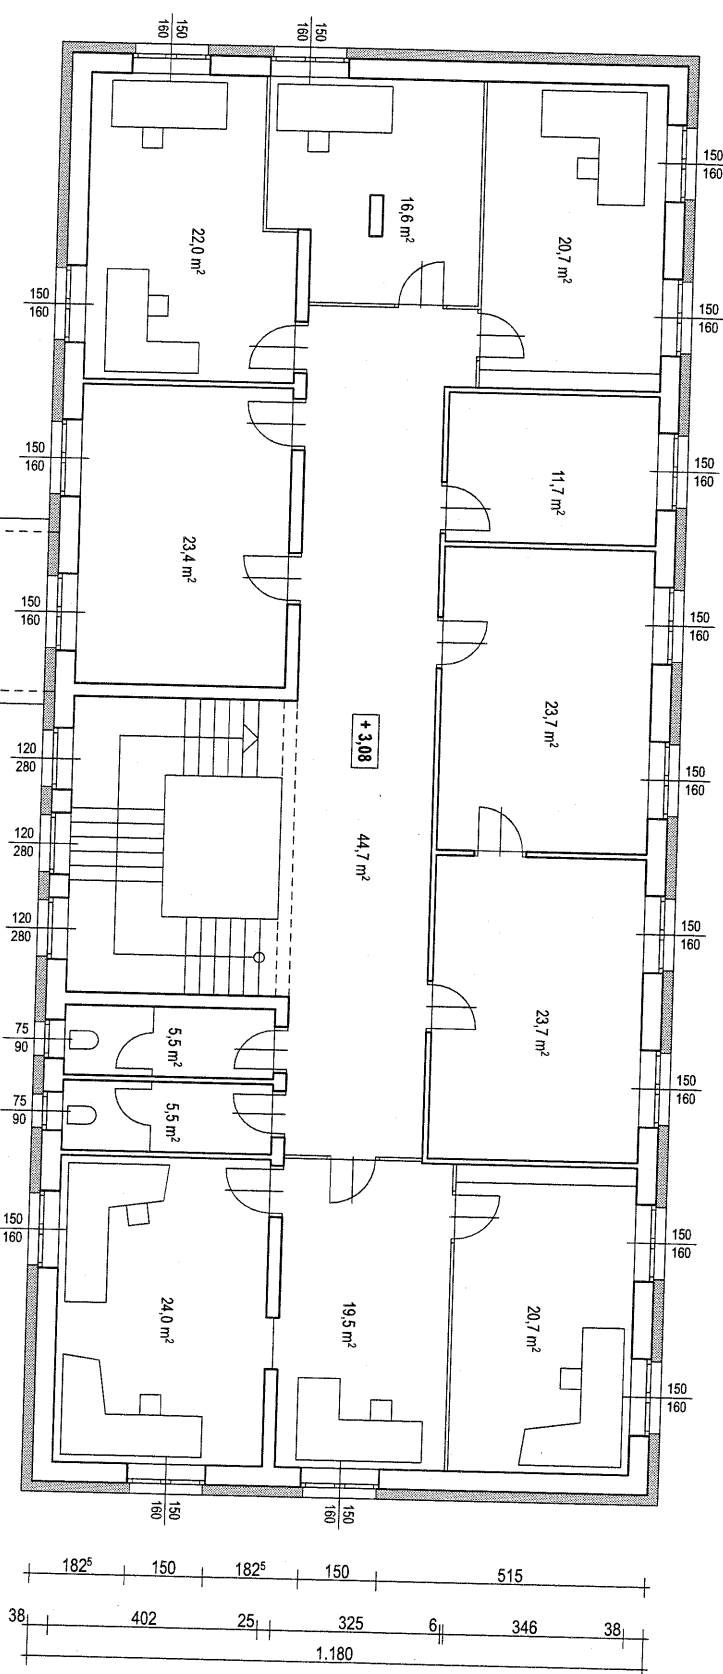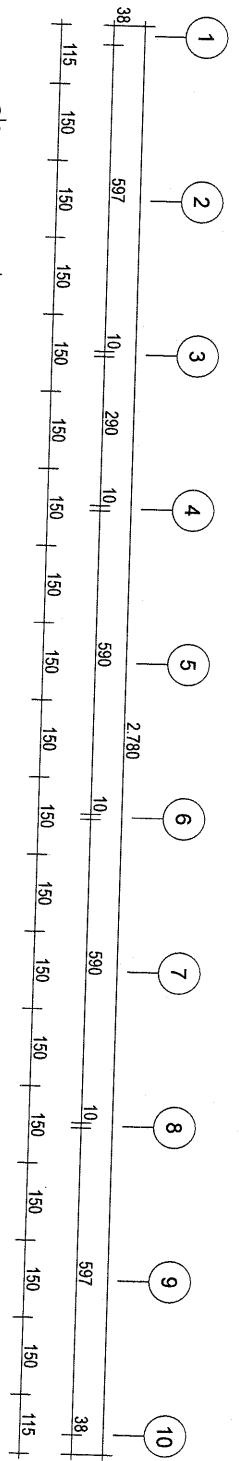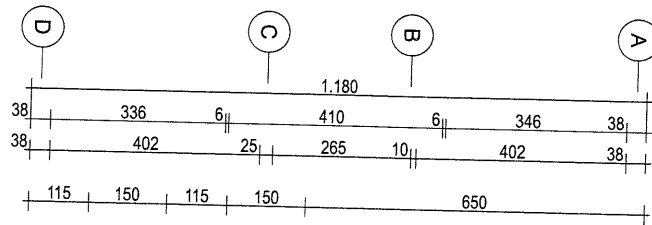

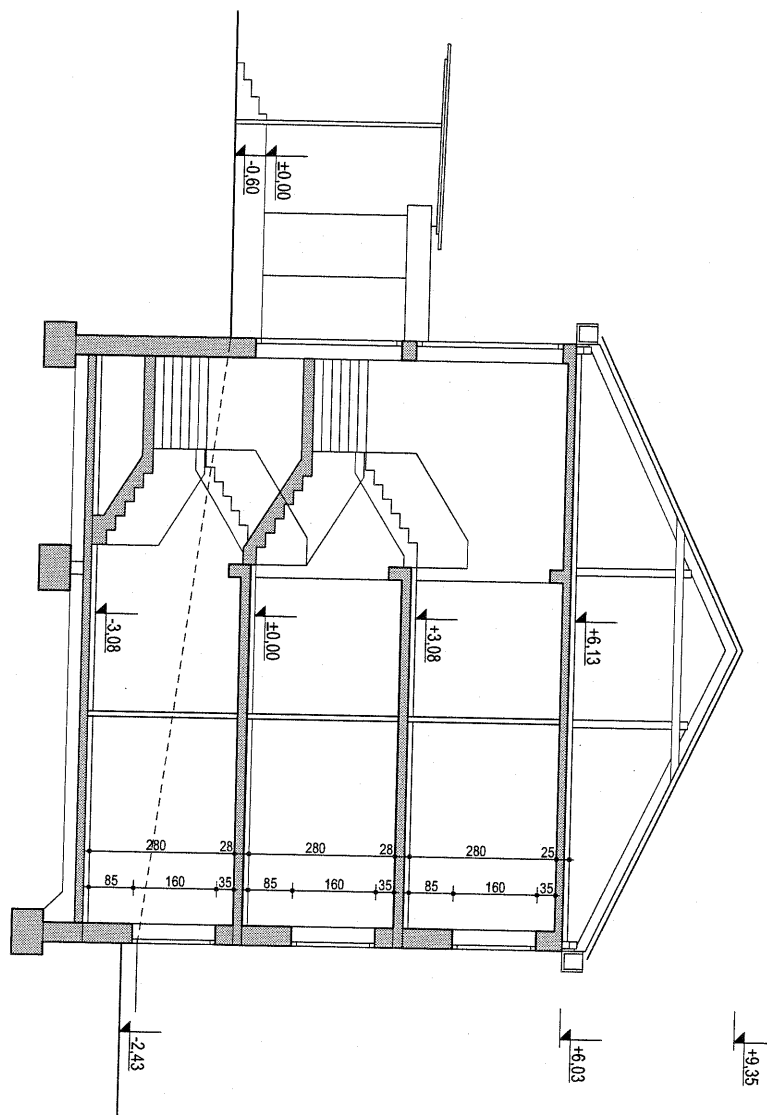

NR / INDEX:

05 / a

DAT:

18. 3. 2009

GEZ:

GF

M:

1:100

GEPR:

SCHNITT

BÜROHAUS KÖSTENBAUER
STEFAN SEEDOCH-ALLEE 14
8230 HARTBERG



ARCH.DI. REINHARD SCHAFLER
8010 GRAZ, STEYRERGASSE 54
TEL 0316 / 81 24 02, FAX DW 14