



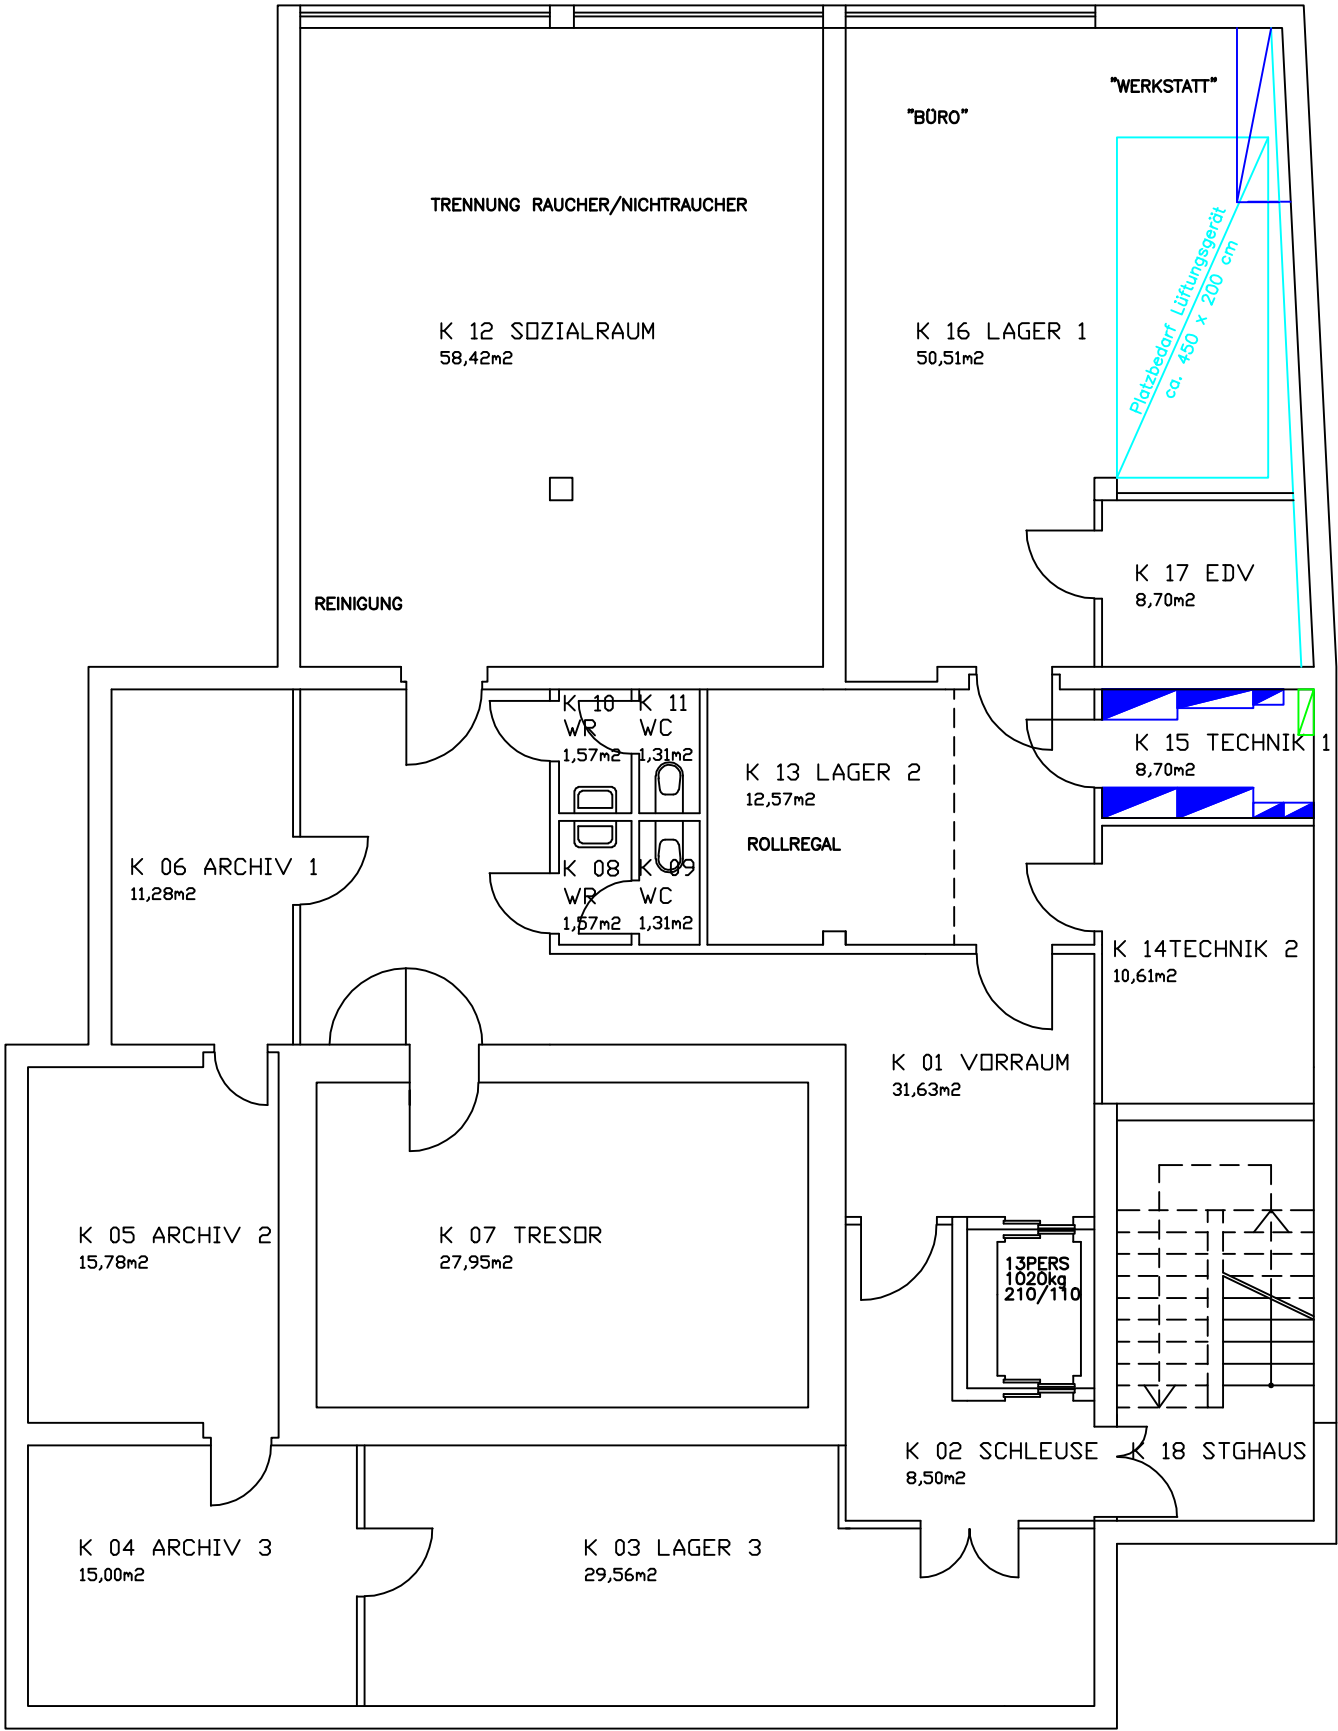


ÄND. A 23.03.12 Raumnummern ergänzt

ARCHITEKT DI PETER WENZEL		we.st	ING. ANDREAS STÖGER	
KAISER JOSEF-STRASSE 7, 2120 WOLKERSDORF			3601 DÜRNSTEIN 75	
Tel. 0043-2245-5084, Fax DW 22			Tel. 0043-2711-387, Fax DW 22	
e-mail: office@we-st.at			e-mail: andreas.stoeger@we-st.at	
BAUVORHABEN		DATUM	MASSTAB	
RB WIENERWALD - Preßbaum		02.12	1:100	
Möblierung Kellergeschoss		282/07	M KG 1	A
PLANINHALT		PROJEKT	PLANNR.	INDEX

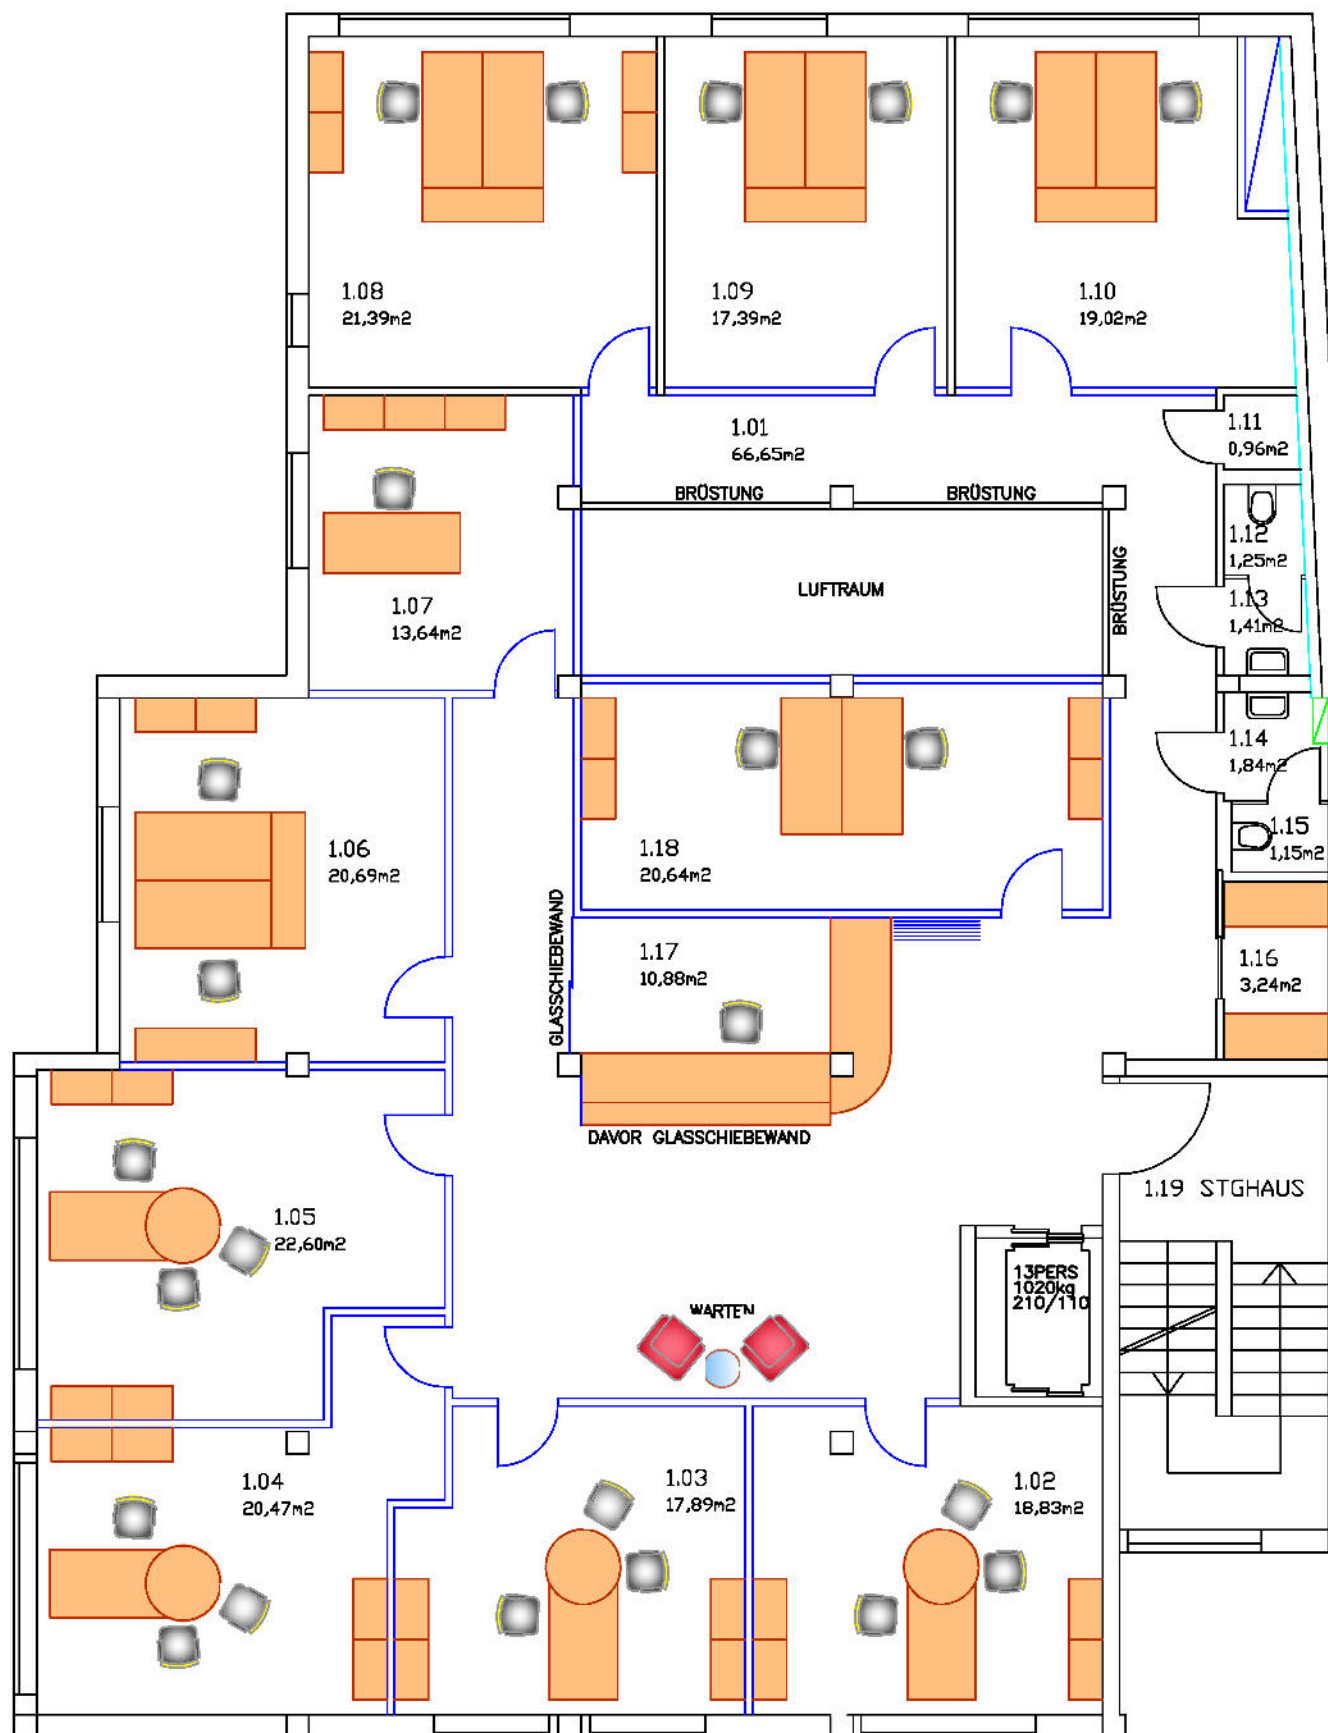

ÄND D 23.03.12 Raumnummern ergänzt
 ÄND C 08.03.12 Fensterertallung
 ÄND B 01.03.12 laut Telefonat vom 01.03.2012
 ÄND A 27.02.12 laut Besprechung vom 15.02.2012

ARCHITEKT DI PETER WENZEL		we.st	ING. ANDREAS STÖGER	
KAISER JOSEF-STRASSE 7, 2120 WOLKERSDORF		3801 DÜRNSTEIN 75		
Tel. 0043-2245-5084, Fax DW 22		Tel. 0043-2711-387, Fax DW 22		
e-mail: office@we-st.at		e-mail: andreas.stoeger@we-st.at		
BAUVORHABEN		DATUM	MASSSTAB	
RB WIENERWALD - Preßbaum		02.12	1:100	
Möbllierung 1.Obergeschoss		282/07	M OG 1	D-VAR
PLANINHALT		PROJEKT	PLANNR.	INDEX

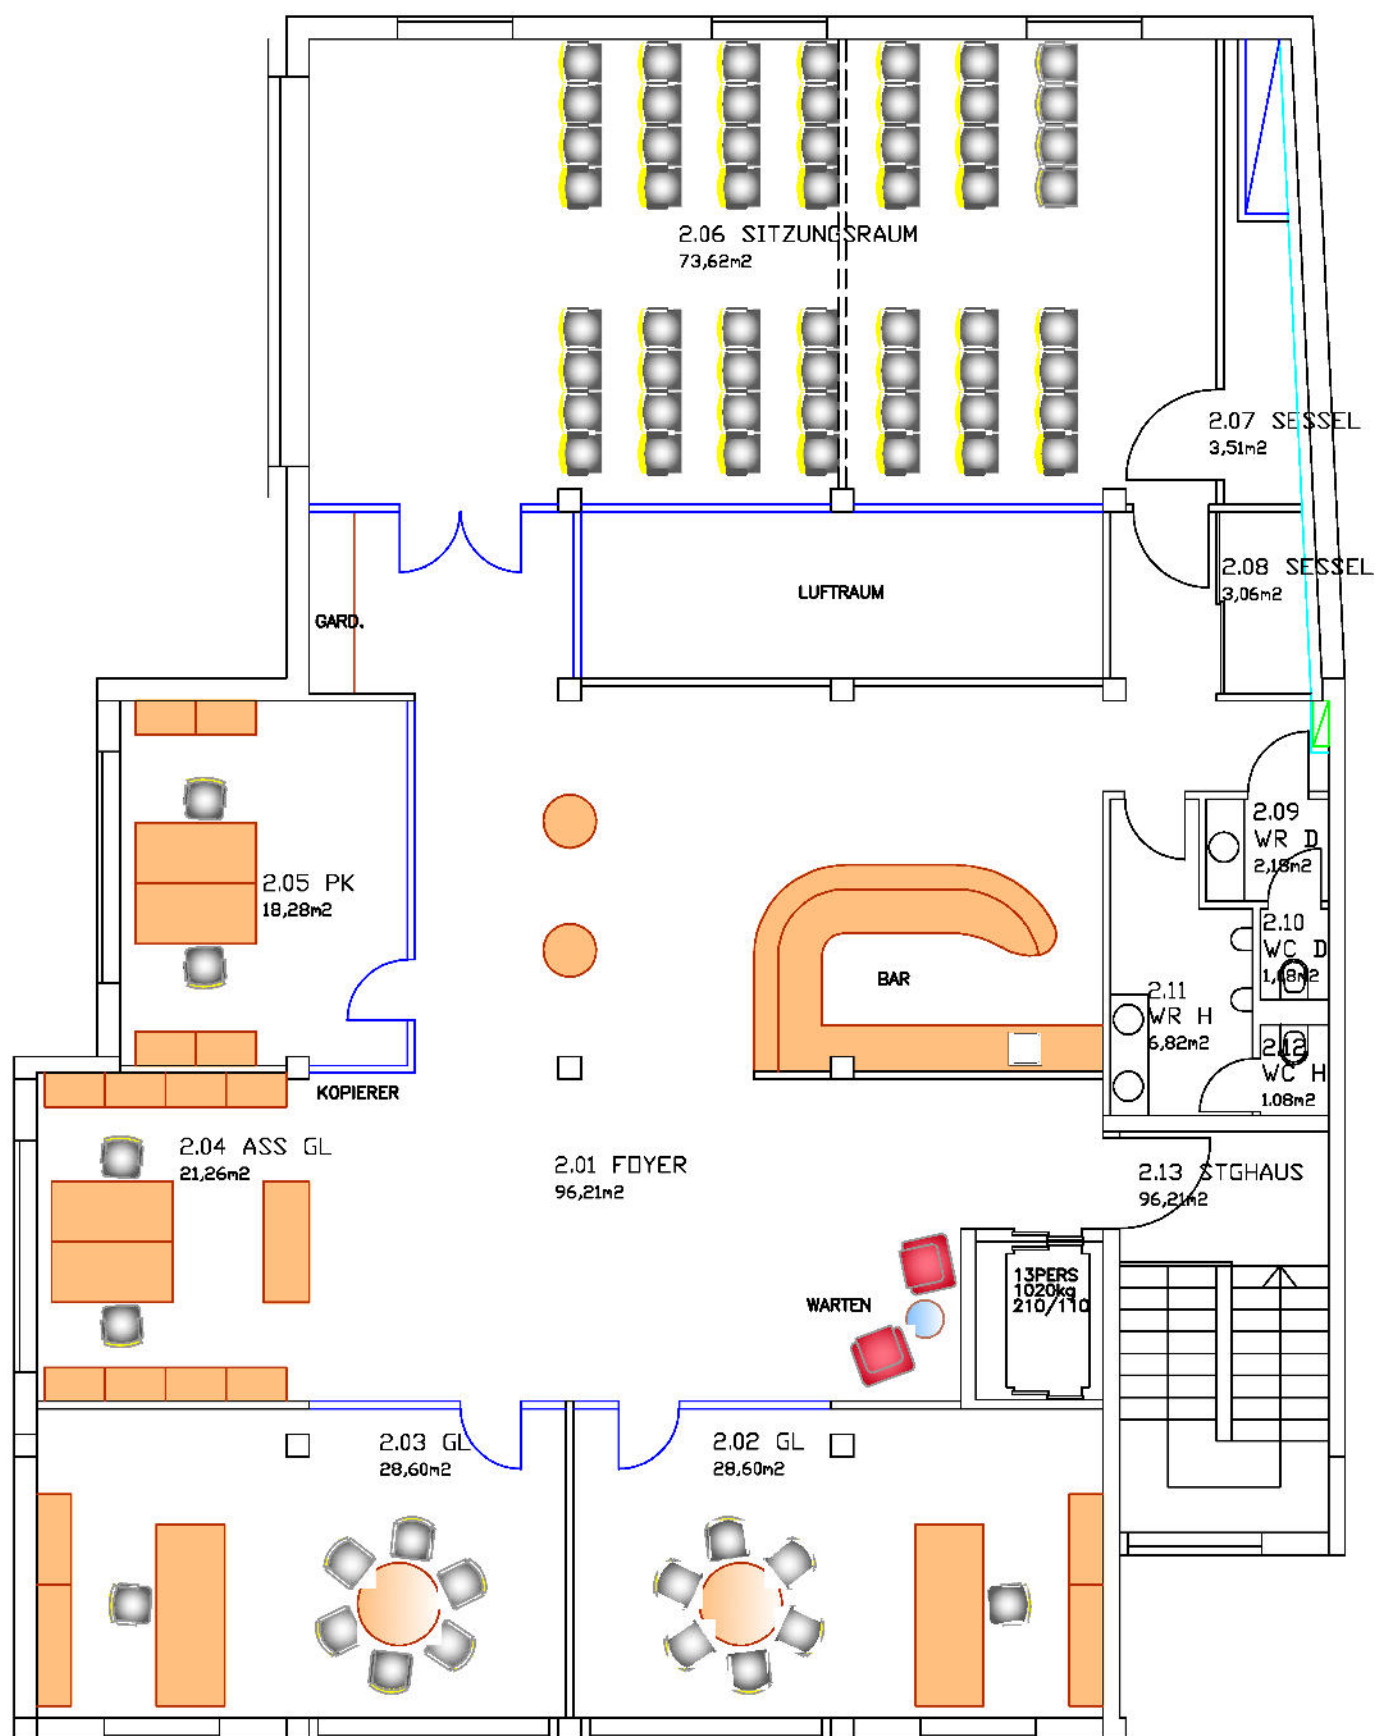

ÄND B 23.03.12 Raumnummern ergänzt
ÄND A 08.03.12 Fensterteilung

ARCHITEKT DI PETER WENZEL we.st		ING. ANDREAS STÖGER	
KAISER JOSEF-STRASSE 7, 2120 WOLKERSDORF		3801 DÖRNSTEIN 75	
Tel. 0043-2245-5084, Fax DW 22		Tel. 0043-2711-367, Fax DW 22	
e-mail: office@we-st.at		e-mail: andreas.stoeger@we-st.at	
BAUVORHABEN		DATUM	MASSSTAB
RB WIENERWALD - Preßbaum		02.12	1:100
Möblierung Dachgeschoss Variante 3		282/07	M DG 3
PLANINHALT		PROJEKT PLANNR.	INDEX