



4. WEST ANSICHT 1:100 4. NORD ANSICHT 1:100 4. OST ANSICHT 1:100 4. SÜD ANSICHT 1:100

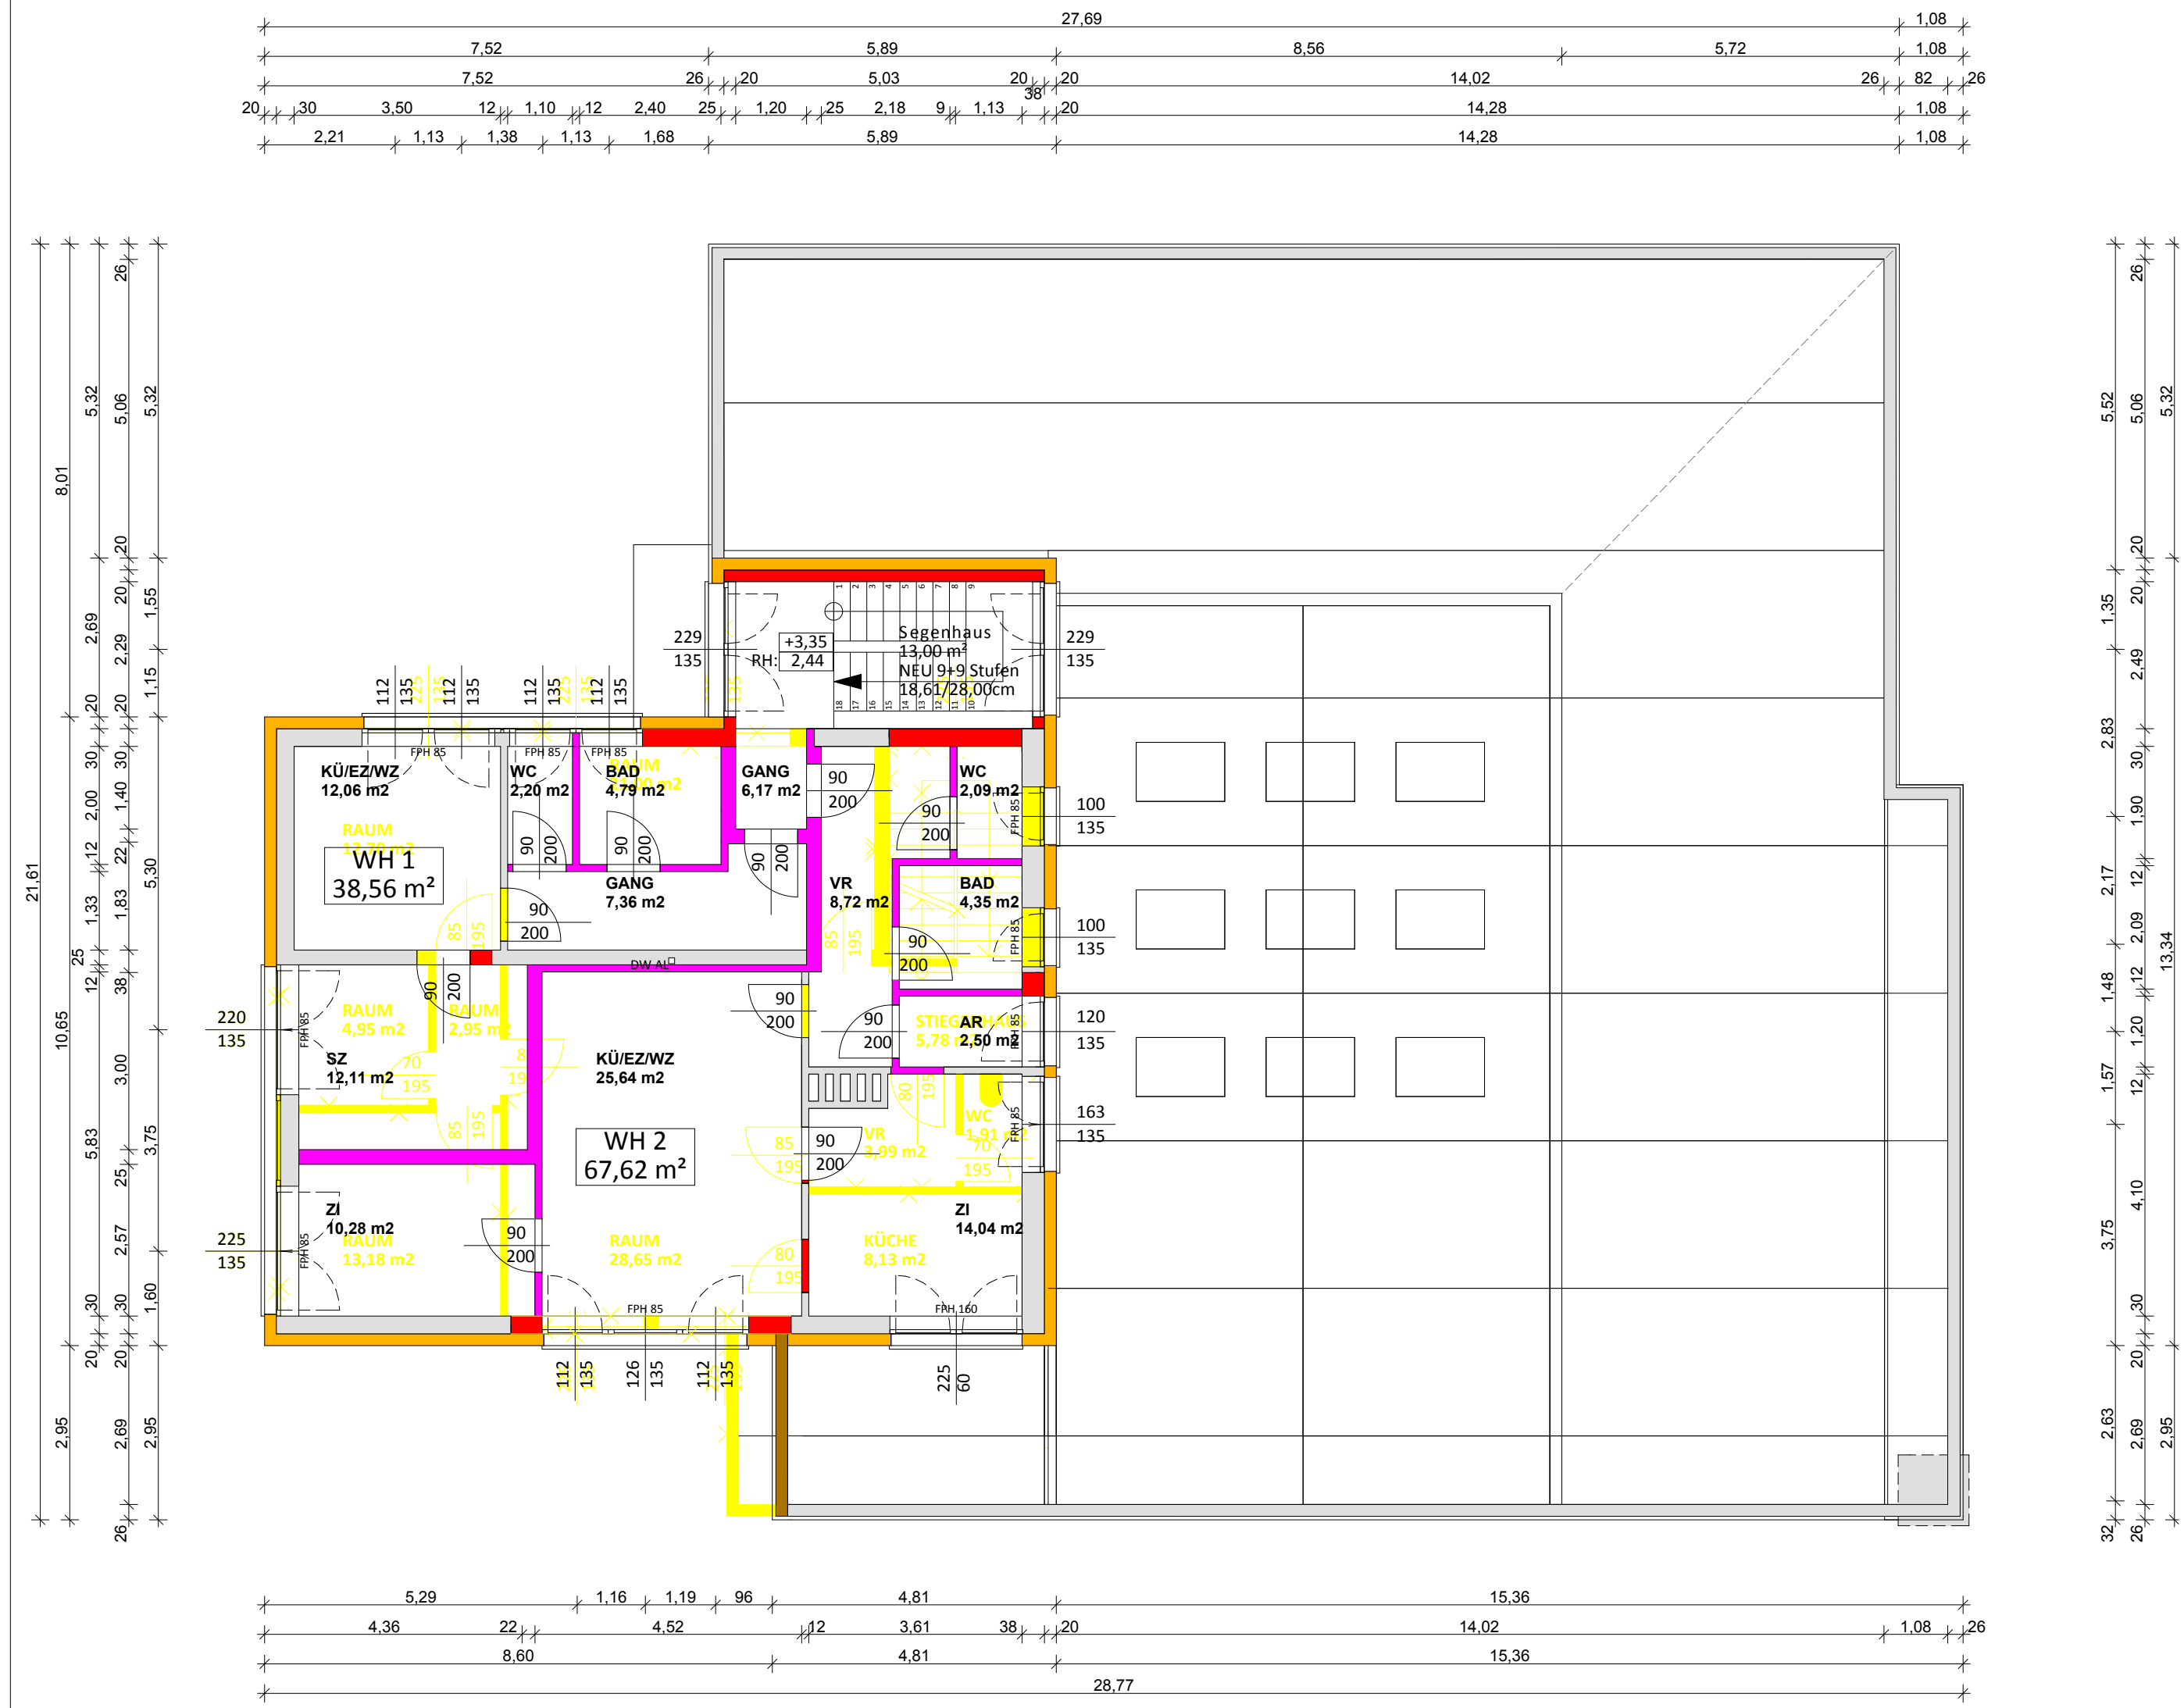


4. OBERGESCHOSS 1:100

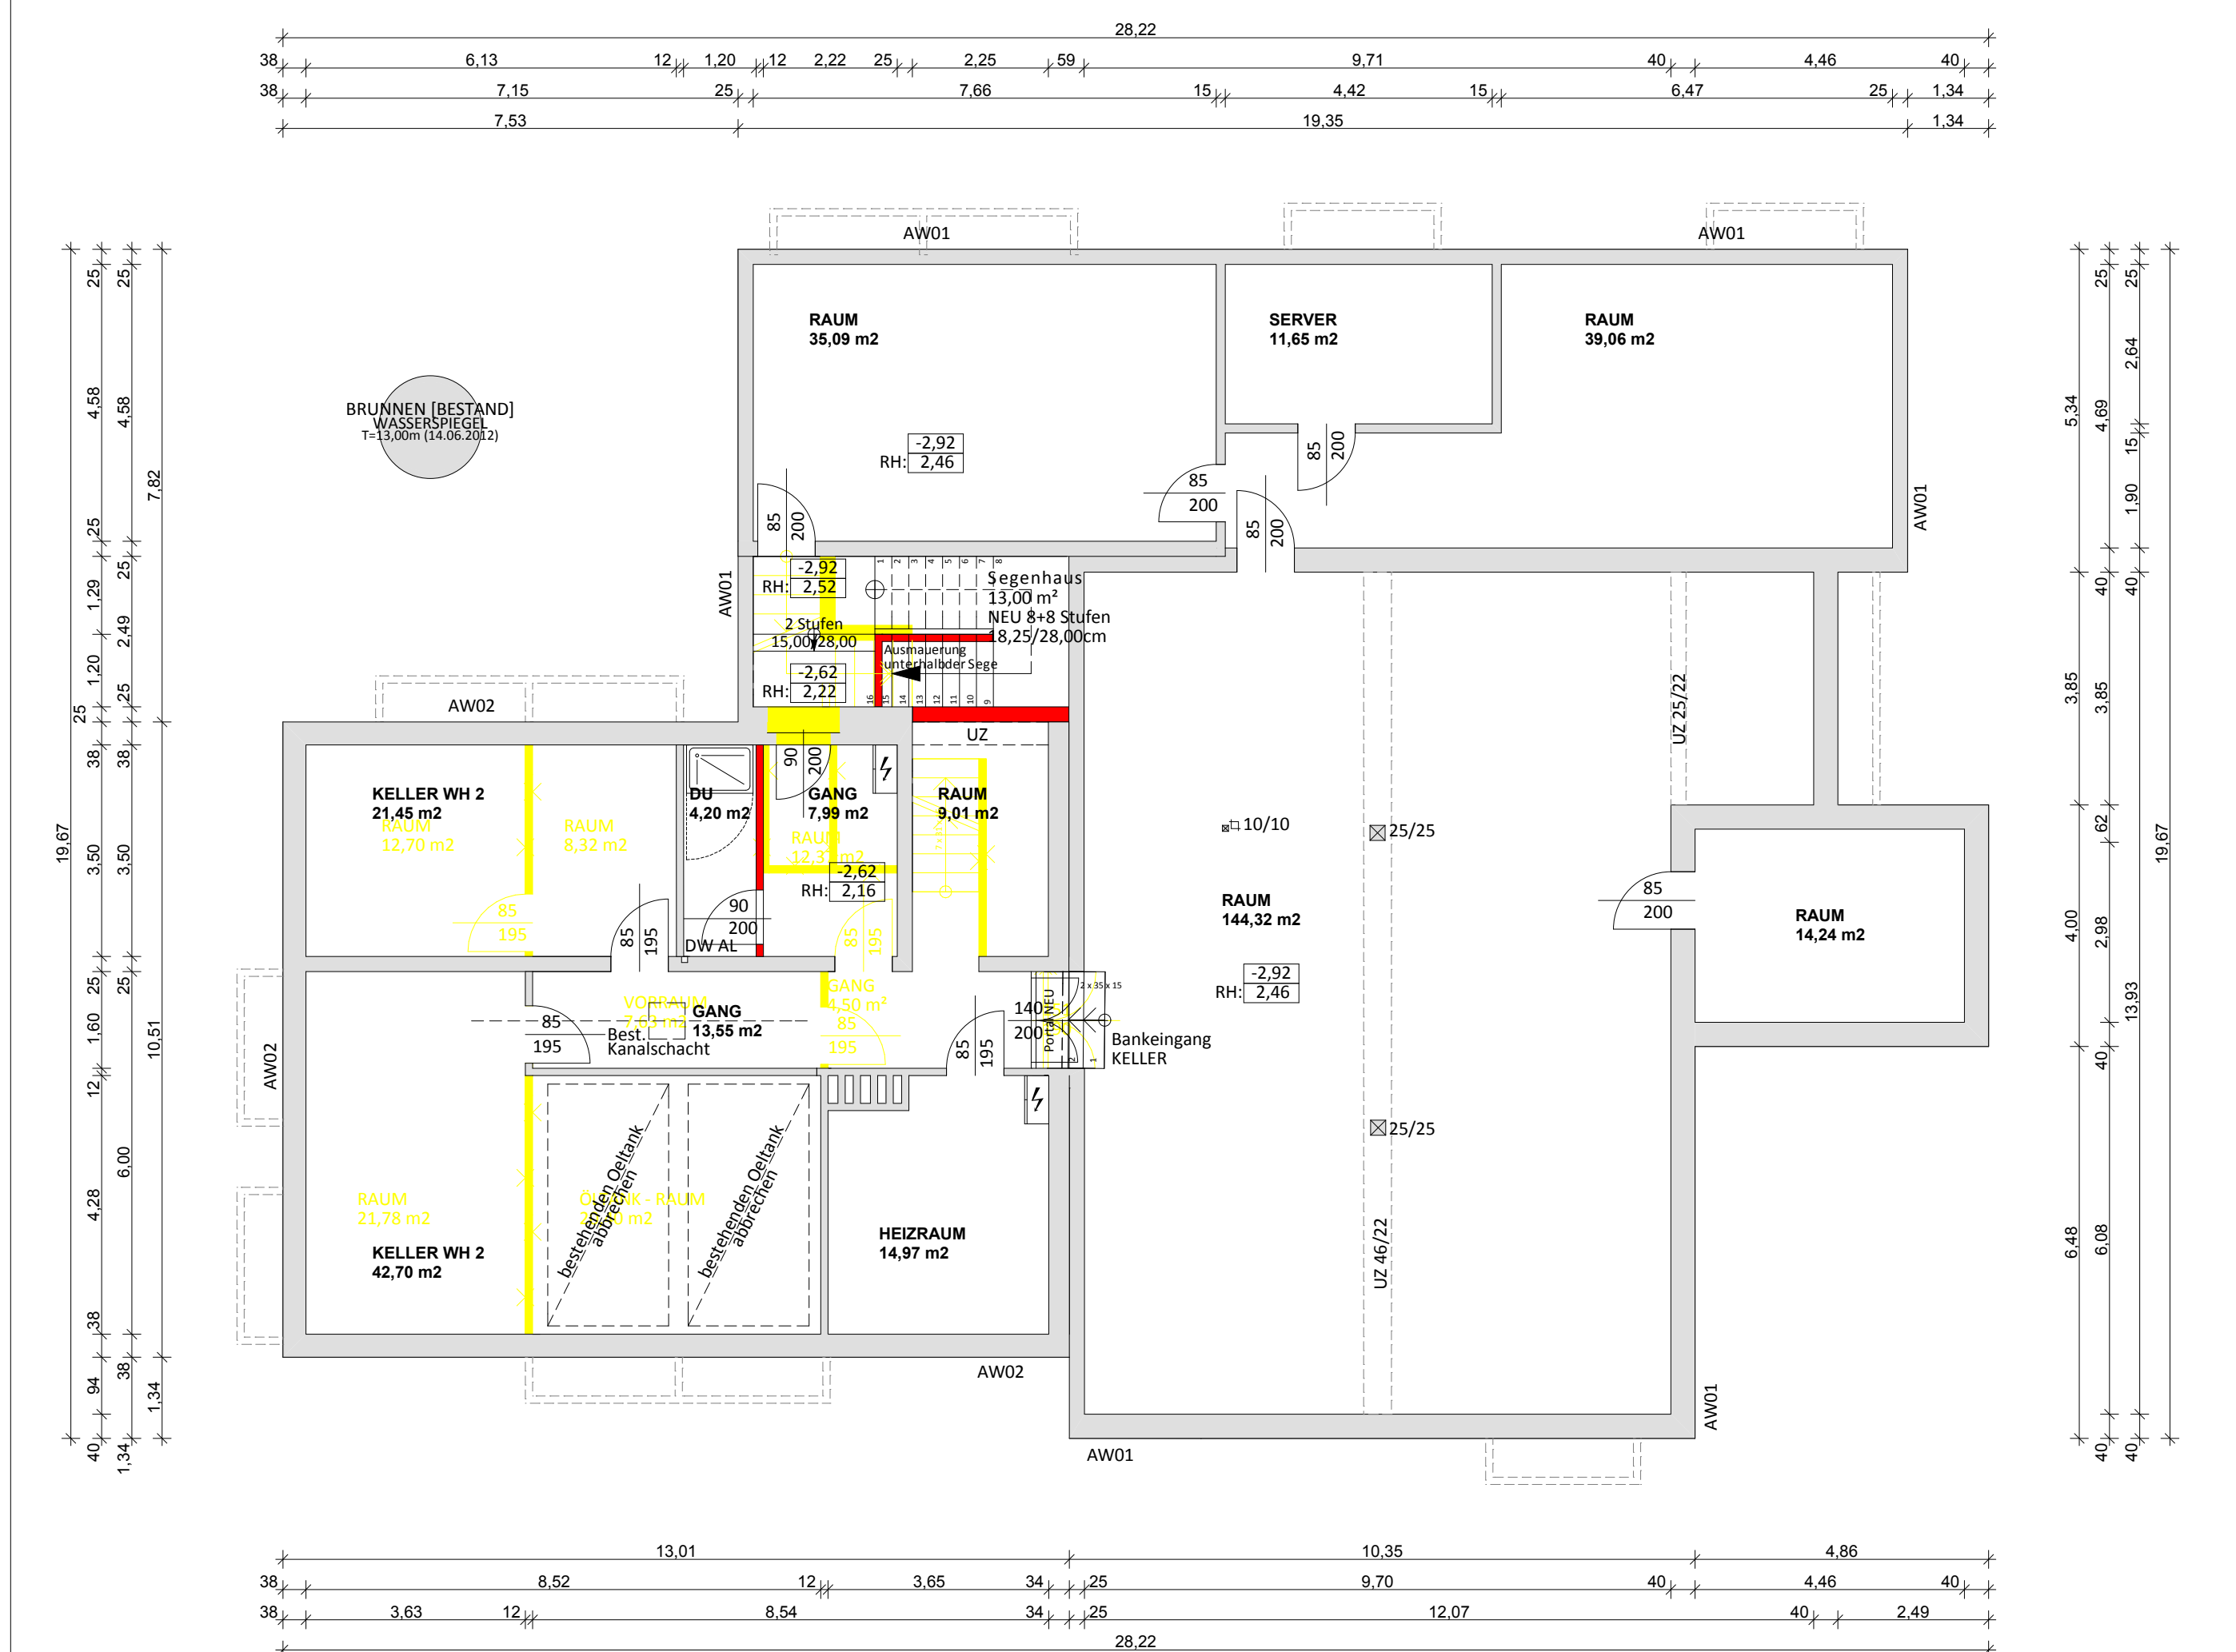


4. KELLERGESCHOSS 1:100



2. LAGEPLAN 1:500

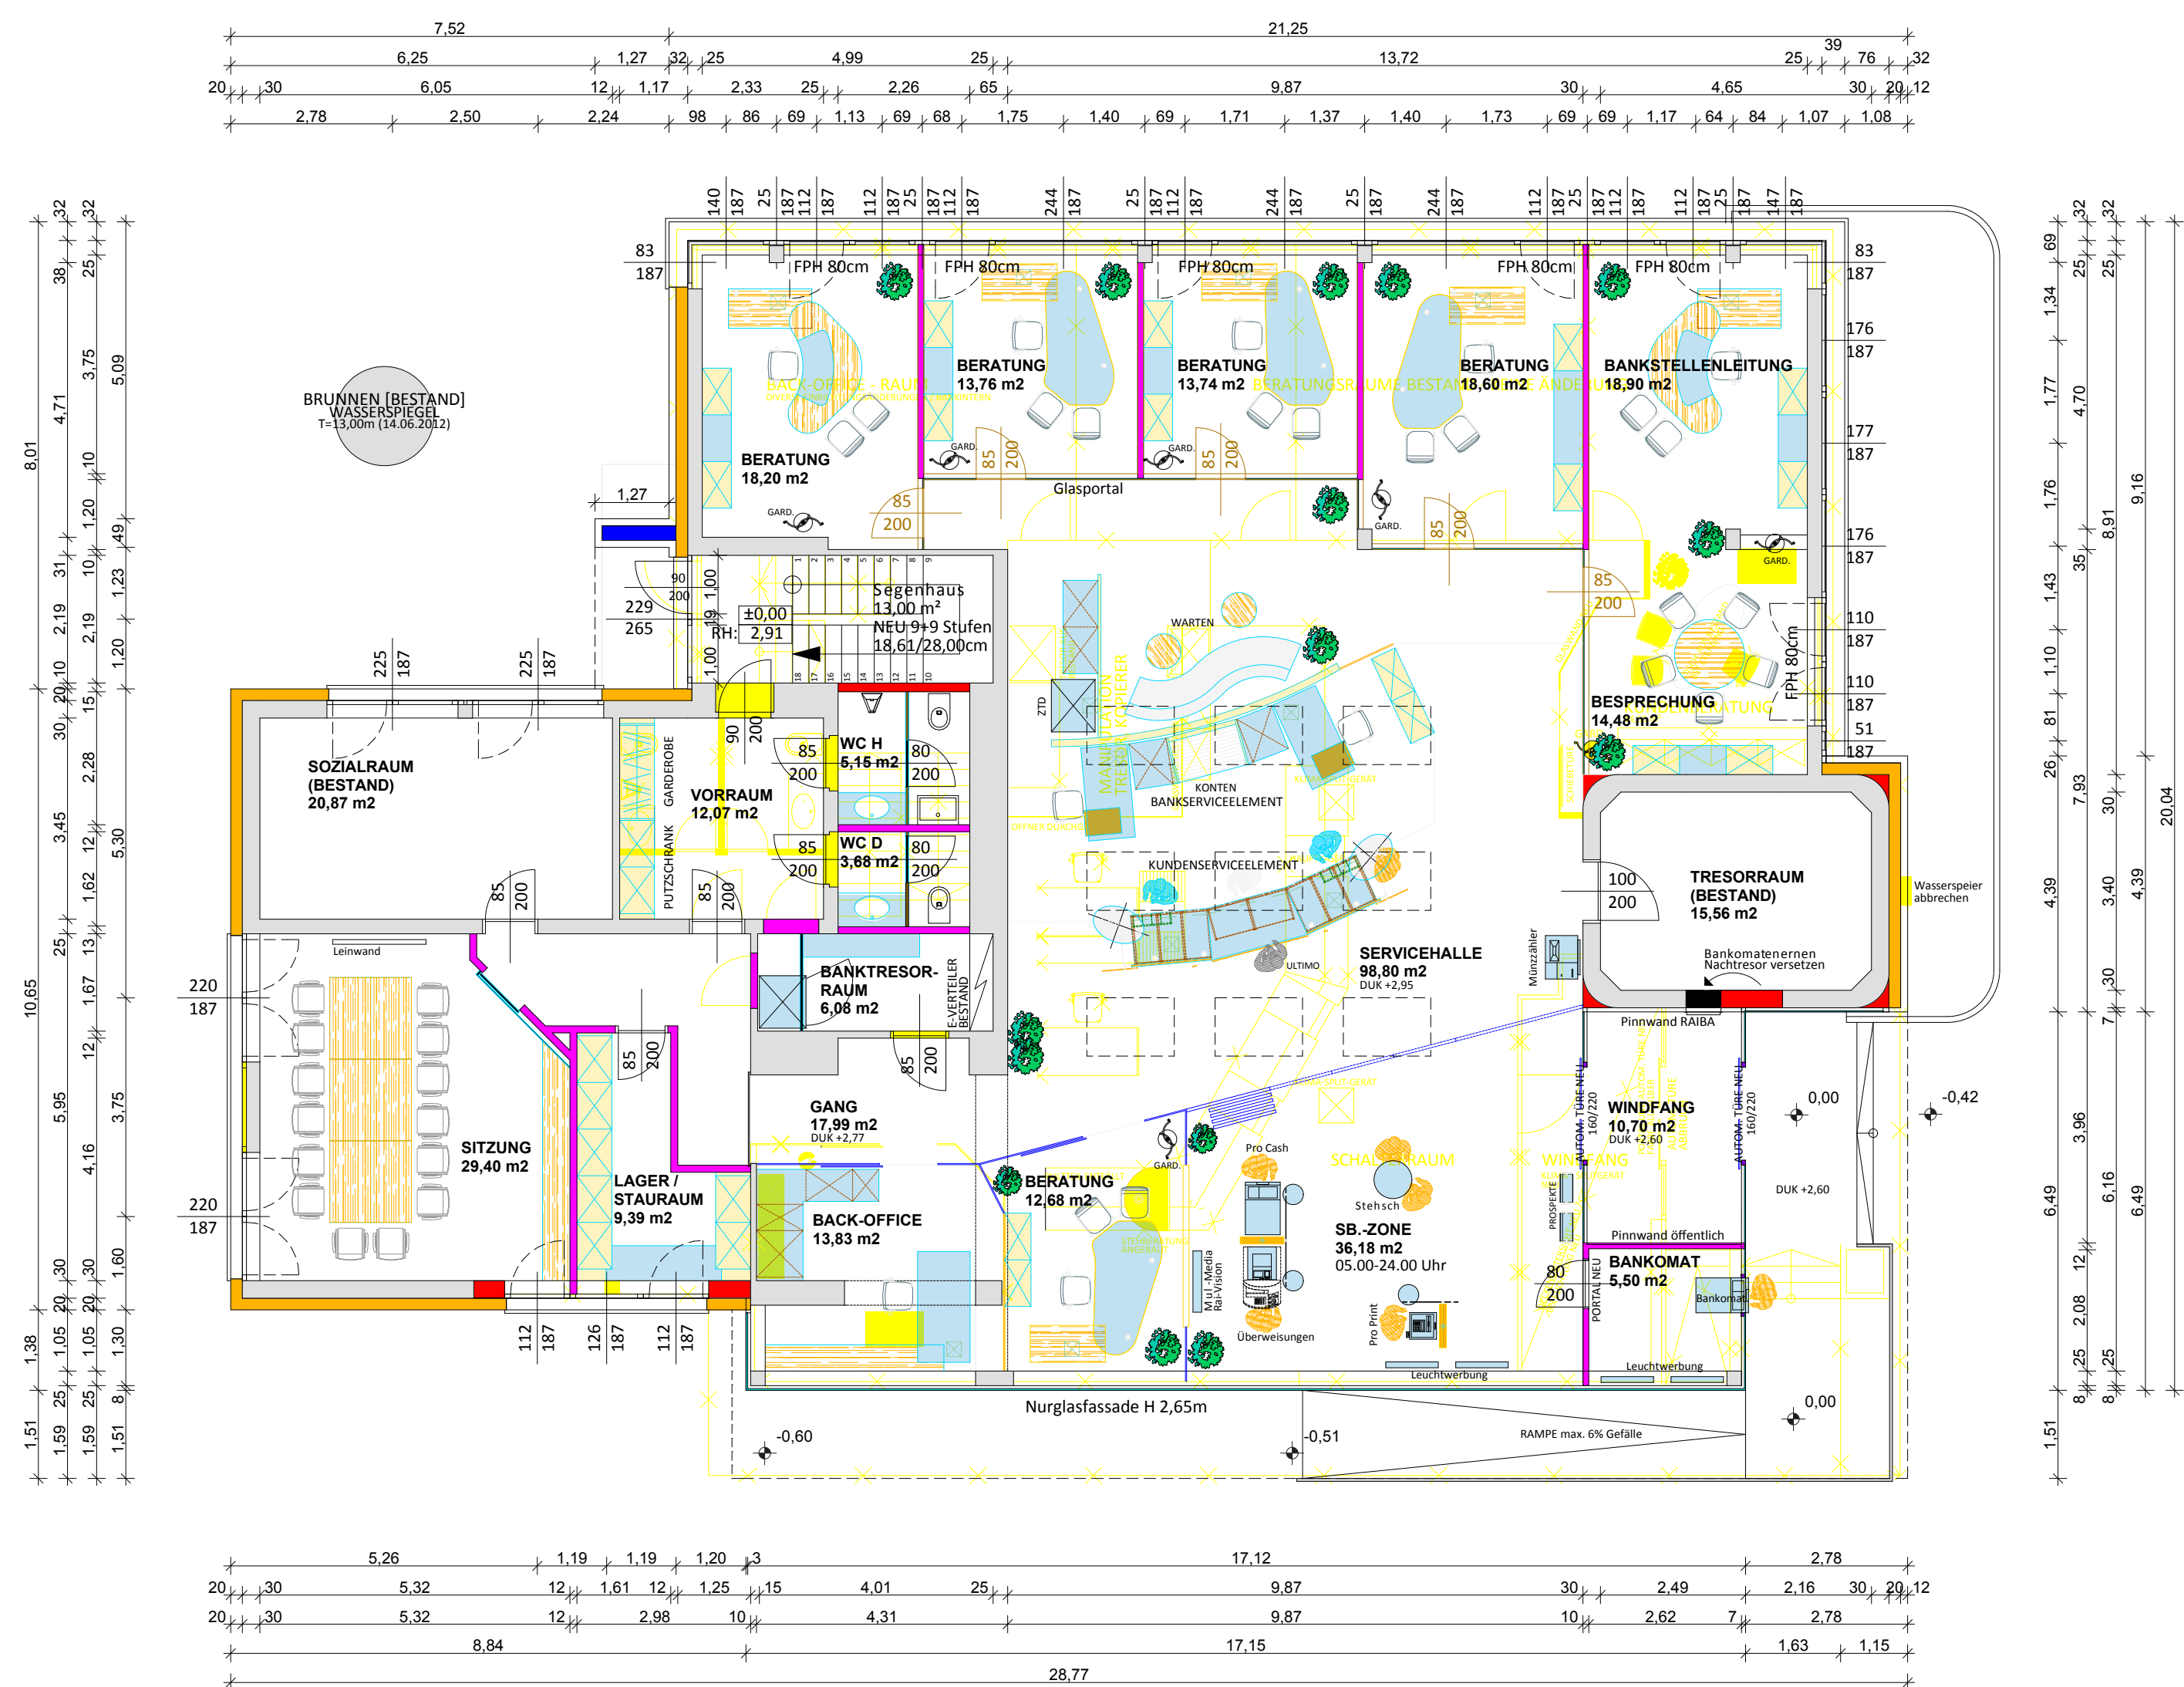

4. ERDGESCHOSS 1:100

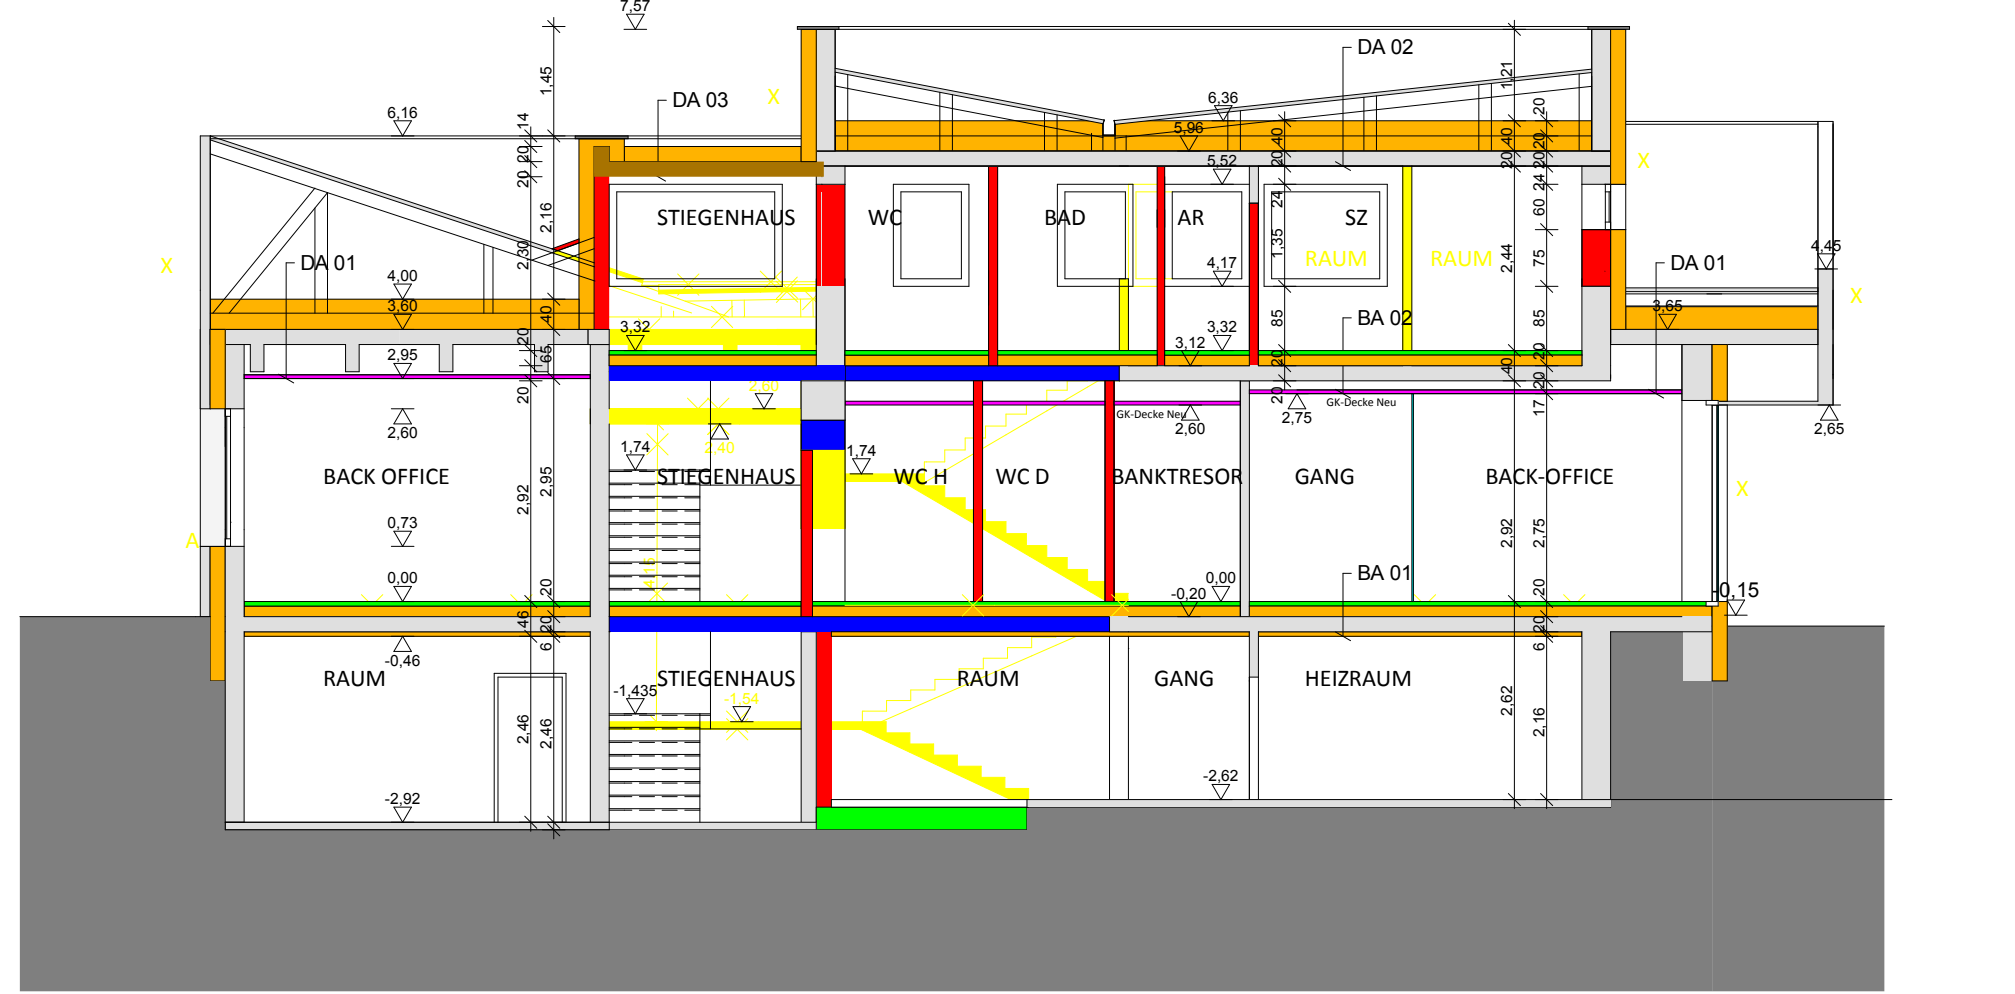

4. SCHNITT 1:100

Nachbarschaftsverzeichnis	
für Eferdinger Straße 6, 4072 Alkoven, Parz.Nr.: 78/6 und 78/7, KG-Nr.: 45001 EZ: 691	
NAME / Wohnort	Parz.Nr.: EZ
Gemeinde Alkoven	78/9 721
Alte Hauptstraße 40, 4072 Alkoven	
Gernot Sames	82 57
Josef u. Ulrike Agner	77/1 493
Berghamer Straße 63, 4072 Alkoven	
Josef u. Waltraud Ortner	77/3 457
Kirchentalstraße 13, 4072 Alkoven	
Johannes Ortner	77/4 2134
Berghamer Straße 15, 4072 Alkoven	
Herbert u. Aloisia Hörtenhuber	194 436
Staudach 6, 4072 Alkoven	
Herbert u. Aloisia Hörtenhuber	78/4 436
Staudach 6, 4072 Alkoven	
Herbert u. Aloisia Hörtenhuber	78/8 436
Staudach 6, 4072 Alkoven	
Land OÖ Straßenverwaltung	1659/1 492
Bahnplatz 1, 4021 Linz	

LEGENDE		
 ABRUCH	 BETON, ESTRICH	 WÄRMEDÄMMUNG
 ZIEGEL	 STAHL	 HOLZ
 STAHLBETON	 GIPS-KARTON	 BESTAND
          	SW KANAL RW KANAL MW KANAL REINWASSER STROM, TELEFON FERNWÄRME GAS  BRANDABSCHNITT GEBÄUDEACHSEN	HÖHENBESCHRIFTUNG  -0,33BESTANDSHÖHEN  +0,33HOHE FERTIGMASS  +0,33HOHE ROHBAUMMASS
FENSTERMASS ENTSPRICHT ROHBAUMMASS		TÜRMASS ENTSPRICHT DURCHGANGSHÖHE

KOTEN PRÜFEN, NATURMASSE NEHMEN !
Alle Höhenangaben beziehen sich auf ±0.00 = FFOK im EG Eingangsbereich
Sämtliche Masse sind vom Unternehmer auf eigene Verantwortung im Plan und am Bau zu kontrollieren!

EINREICHPLAN

Umbau und Sanierung des bestehenden Gebäudes auf dem Grundstück Nr. 78/6, 78/7 KG 45001 Alkoven; EZ 691

PLANINHALT

Bauwerber:	Raiffeisenbank Region Eferding regGmbH Eferdinger Straße 6 4072 Alkoven	
Grundeigentümer:	Raiffeisenbank Region Eferding regGmbH Schifferplatz 24 4070 Eferding	
Planverfasser:		
Bauführer:		
Behörde:		

F			
E			
D			
C			
B			
A			
INDEX	ÄNDERUNG	PLANGROSSE	NAME
DATUM	19.06.2012	KLASSTAB 1:100	PLANGROSSE 1,062m²
PROJEKTNUMMER	B11025	PLANNUMMER 03_001	GEZEICHNET UJ
H/B = 900.0 / 1180.0 (1.062m²)		GEPRÜFT AM	GEPRÜFT DURCH