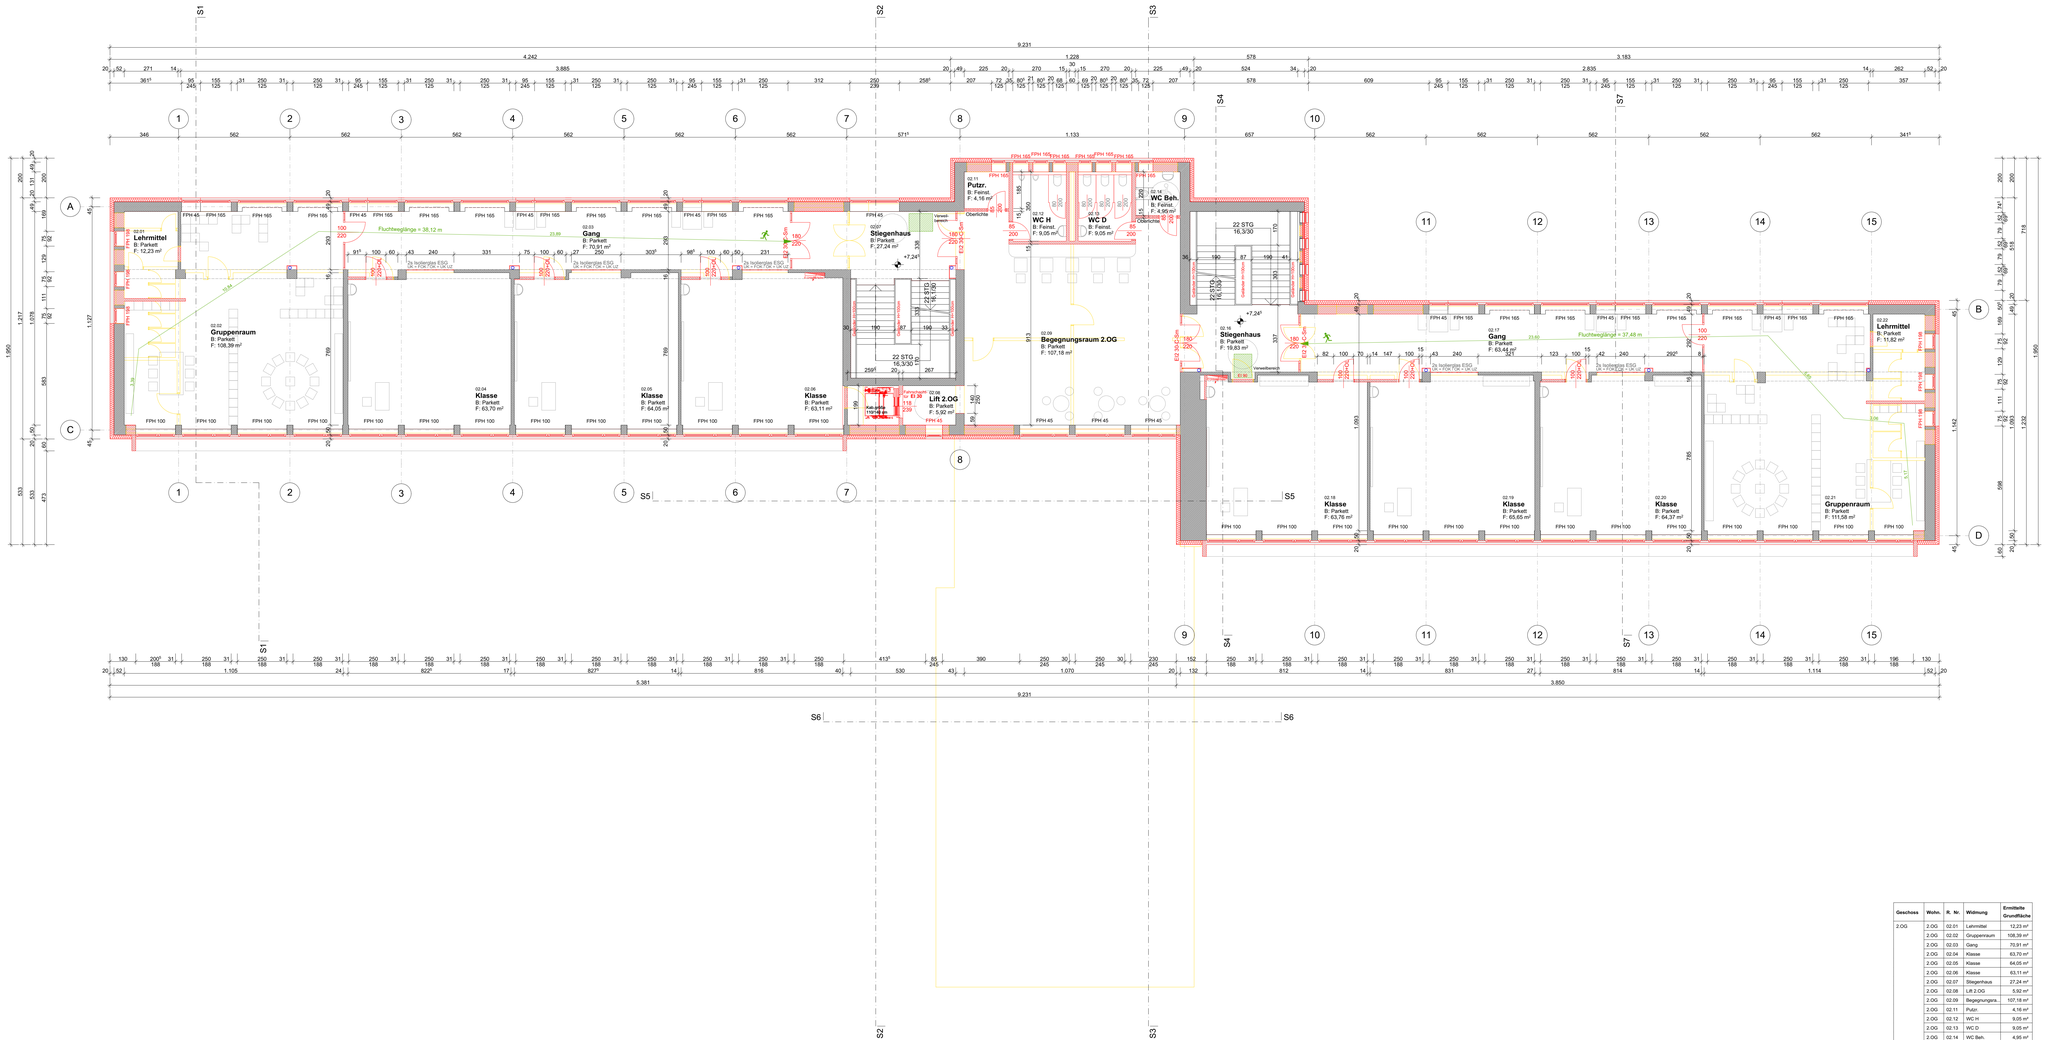


| Geschoss | Wohn. | R. Nr. | Widmung | Ermittelte Grundfläche |
|---|---|---|---|---|
| 2.OG | 2.OG | 02.01 | Lehrmittel | 12,23 m² |
| | 2.OG | 02.02 | Gruppenraum | 108,39 m² |
| | 2.OG | 02.03 | Gang | 70,91 m² |
| | 2.OG | 02.04 | Klasse | 63,70 m² |
| | 2.OG | 02.05 | Klasse | 64,05 m² |
| | 2.OG | 02.06 | Klasse | 63,11 m² |
| | 2.OG | 02.07 | Stiegenhaus | 27,24 m² |
| | 2.OG | 02.08 | Lift 2.OG | 5,92 m² |
| | 2.OG | 02.09 | Begegnungsra | 107,18 m² |
| | 2.OG | 02.11 | Putzr. | 4,16 m² |
| | 2.OG | 02.12 | WC H | 9,05 m² |
| | 2.OG | 02.13 | WC D | 9,05 m² |
| | 2.OG | 02.14 | WC Beh. | 4,95 m² |
| | 2.OG | 02.16 | Stiegenhaus | 19,83 m² |
| | 2.OG | 02.17 | Gang | 63,44 m² |
| | 2.OG | 02.18 | Klasse | 63,76 m² |
| | 2.OG | 02.19 | Klasse | 65,65 m² |
| | 2.OG | 02.20 | Klasse | 64,37 m² |
| | 2.OG | 02.21 | Gruppenraum | 111,58 m² |
| | 2.OG | 02.22 | Lehrmittel | 11,82 m² |
| **2.OG** | | | **Insgesamt** | **550,36 m²** |

Höhenlage: NN 509.91

N

Bestand
Abbruch
Neu

Kanal
Wasser
Strom / Telekom
Abluftventil
Zuluftventil
HKLS
UK fertig FOK roh
UK fertig FOK roh
FFOK
Höhenangaben

## AUFBAUTEN

**D 01**
Parkett 1,5 cm
Terrazzofliese Bestand 2,0 cm
Mörtelbett Bestand 4,0 cm
Estrich Bestand 6,0 cm
Beton Bestand 4,0 cm
Rippendecke Bestand 33,0 cm
Putz 1,0 cm

**D 02**
Parkett 1,5 cm
Estrich Bestand 12,0 cm
Beton Bestand 4,0 cm
Rippendecke Bestand 33,0 cm
abgeh. Decke 7,0 cm

**D 03**
Parkett 1,5 cm
Terrazzofliese Bestand 2,0 cm
Mörtelbett Bestand 4,0 cm
Estrich Bestand 6,0 cm
Beton Bestand 4,0 cm
Rippendecke Bestand 33,0 cm
abgeh. Decke 18,0 cm

**D 04**
Fliesen 1,0 cm
Estrich Bestand 7,0 cm
TSD-Platte 5,5 cm
Beton Bestand 4,0 cm
Rippendecke Bestand 33,0 cm
Putz 1,5 cm
Wärmedämmung Mineralwolle 20,0 cm
Putzsystem mineralisch 1,0 cm

**FB 01**
Fliesenbelag 1,0 cm
Terrazzofliese Bestand 2,0 cm
Mörtelbett Bestand 4,0 cm
Unterbeton Bestand 14,0 cm
Rollierung Bestand

**FB 02** Gymnasiumkraum
Parkettschwimmend 2,0 cm
EPS Heizungsplatte 3,0 cm
zB.UPONOR Sportboodenheizung
Dampfsperre
WD PUR alukaash. 8,0 cm
bitum. Abdichtung
Unterbeton Bestand 15,0 cm

**FB 03** Zugang Extern
Fliesenbelag 1,0cm
Estrich 7,0cm
TSD Platte+ Folie 3,5cm
Schüttung 3cm
Dampfsperre
STB Platte 25cm
XPS 12cm

**DA 01**
bitum. Abdichtung 2-lg. 1,0 cm
EPS-Gefälledämmung 2,0 - 18,0 cm
EPS W 30 14,0 cm
Dampfsperre bitum.
Betondecke Bestand 6,0 cm
Holzwolle-Leichtbauplatte Bestand 5,0 cm
Stahlbetondecke Bestand 30,0 cm
Deckenputz Bestand 1,0 cm
abgeh. Decke + GK-Platte 7,0 cm

**DA 02**
bitum. Abdichtung 2-lg. 1,0 cm
EPS-Gefälledämmung 2,0 - 18,0 cm
EPS W 30 14,0 cm
Dampfsperre bitum.
Betondecke Bestand 6,0 cm
Holzwolle-Leichtbauplatte Bestand 5,0 cm
Stahlbetondecke Bestand 30,0 cm
Deckenputz Bestand 1,0 cm
abgeh. Decke + GK-Platte 18,0 cm

**DA 03** Gymnastikraum
Betonplatten 8,0 cm
Stelzlager 8,0 - 12,0 cm
Abdichtung bit. 3-lg. 1,5 cm
PUR-Gefälledämmung 4,0 - 16,0 cm
EPS-Dämmung 12,0 cm
Dampfsperre
Beton-Hohldiele 40,0 cm
abgeh. Decke Holz 7,0 cm

**DA 04** Vordach Eingang
Abdichtung EPDM
Rauhschalung 2,4 cm
Gefällekeil Holz
Querträger Holz 16/24 cm
Lattung 4,0 cm
glatte Untersicht 2,0 cm

**DA 04a**
Abdichtung EPDM
Rauhschalung 2,4 cm
Querträger Holz im Gefälle 16/26-31 cm
Lattung 4,0 cm
glatte Untersicht 2,0 cm

**DA 05**
Betonpflaster 4,0 cm
Splittbett 8,0 cm
Vlies
Abdichtung bit. 3-lg. 1,5 cm
PUR-Gefälledämmung 11,0 - 20,0 cm
Dampfsperre
Stahlbetondecke 20,0 cm

**AW 01**
Putzsystem mineral. 1,0 cm
Wärmedämmung Mineralwolle 15,0 cm
Wildverbau Bestand 1,0 cm
Betonwand Bestand EPS Bestand 5,0 cm
Betonwand Bestand 36,0 cm
Putzträgerplatte Bestand 5,0 cm
Innenputz Bestand 3,0 cm

**AW 02** Heizkörpernische
Putzsystem mineral. 1,0 cm
Wärmedämmung Mineralwolle 20,0 cm
Betonwand Bestand 18,0 cm
Putzträgerplatte Bestand 5,0 cm
Innenputz Bestand 3,0 cm

**AW 03** Fassade Süd
vorgeh. Fassade 2,0 cm
Hinterlüftung 4,0 cm
Lattung, dazw. WD Mineralwolle 20,0 cm
Betonwand Bestand 18,0 cm
Putzträgerplatte Bestand 5,0 cm
Innenputz Bestand 3,0 cm

**AW 04** Kellergeschoss
Sockelputz 0,5 cm
Wärmedämmung XPS 16,0 cm
Betonwand Bestand 46,0 bzw. 26,0 cm (Hesok.niac
Putzträgerplatte Bestand 5,0 cm
Innenputz Bestand 3,0 cm

**AW 05** KG erdanliegend
Noppenmatte
Wärmedämmung XPS 16,0 cm
Betonwand Bestand 46,0 bzw. 26,0 cm (Hesok.niac
Putzträgerplatte Bestand 5,0 cm
Innenputz Bestand 3,0 cm

**Fluchtniveau** 12,05 m
**Gebäudeklasse:** GK 5

phase:
# EINREICHPLAN

projekt:

UM- / Rückbau / Sanierung
NMS LIND - Villach
Stadt Villach

bauherr:
grundbesitzer: Stadt Villach
9500 Villach, Rathausplatz 1

Ansprechpartner:
2HL - Hochbau und Liegenschaften
T +43 4242 / 205 4813

bauführer:

architekt: Arbeitsgemeinschaft

okai

Arch.DI. Stefan Thelmann
Bank 98 / 5771 Berg im Drautal 98
T / F 0043 4713 / 8006
www.okaigage.at

Arch.DI. Werner Thurner
Master Friedrich Str. 31 / 9500 Villach
T 0043 4242 37222
www.architekt-thurner.at

fachplaner:

Tragwerksplanung I
Energie Auweis I
Bauphysik I
Brandschutz I
Elektroplanung I
Strassenkonzept I
orfl. Bauaufsicht I

DI Klaus Gelbmann I 9500 Villach I 04242 284090
DI Jörg Steiner I 9300 St. Veit I 04212 5155
DI Jörg Steiner I 9300 St. Veit I 04212 5155
Lakata GmbH I 9500 Villach I 04242 33600
Ing. Bernd Slaubacher I 9800 Spittal/Drau I 04762 2396 0

ort: KG: 75454 Villach GST. NR: 529/15

planinhalt: GR 2.Obergeschoss
mass.stab: 1:100
plannummer: 150_NMS_Lind_ERPL_04
datum / gez.: 2017.03.01 FM

| index | datum | gez. | Änderungen |
|---|---|---|---|

| PARIE | A | B | C | D | E | F | G | BÜRO |
|---|---|---|---|---|---|---|---|---|

Der Inhalt dieses tech. Planes dient ausschliesslich der Vorlage bei der Behörde! Alle Maße und Aufbauten sind auf ihre tech. Richtigkeit zu prüfen!

Der Inhalt dieses Planes ist mein geistiges Eigentum und darf ft. Gesetz den Schutz des Urhebernrechtes betreffend ohne meine Zustimmung weder an Dritte ausgefolgt noch missbräuchlich verwendet oder vervielfältigt werden!