




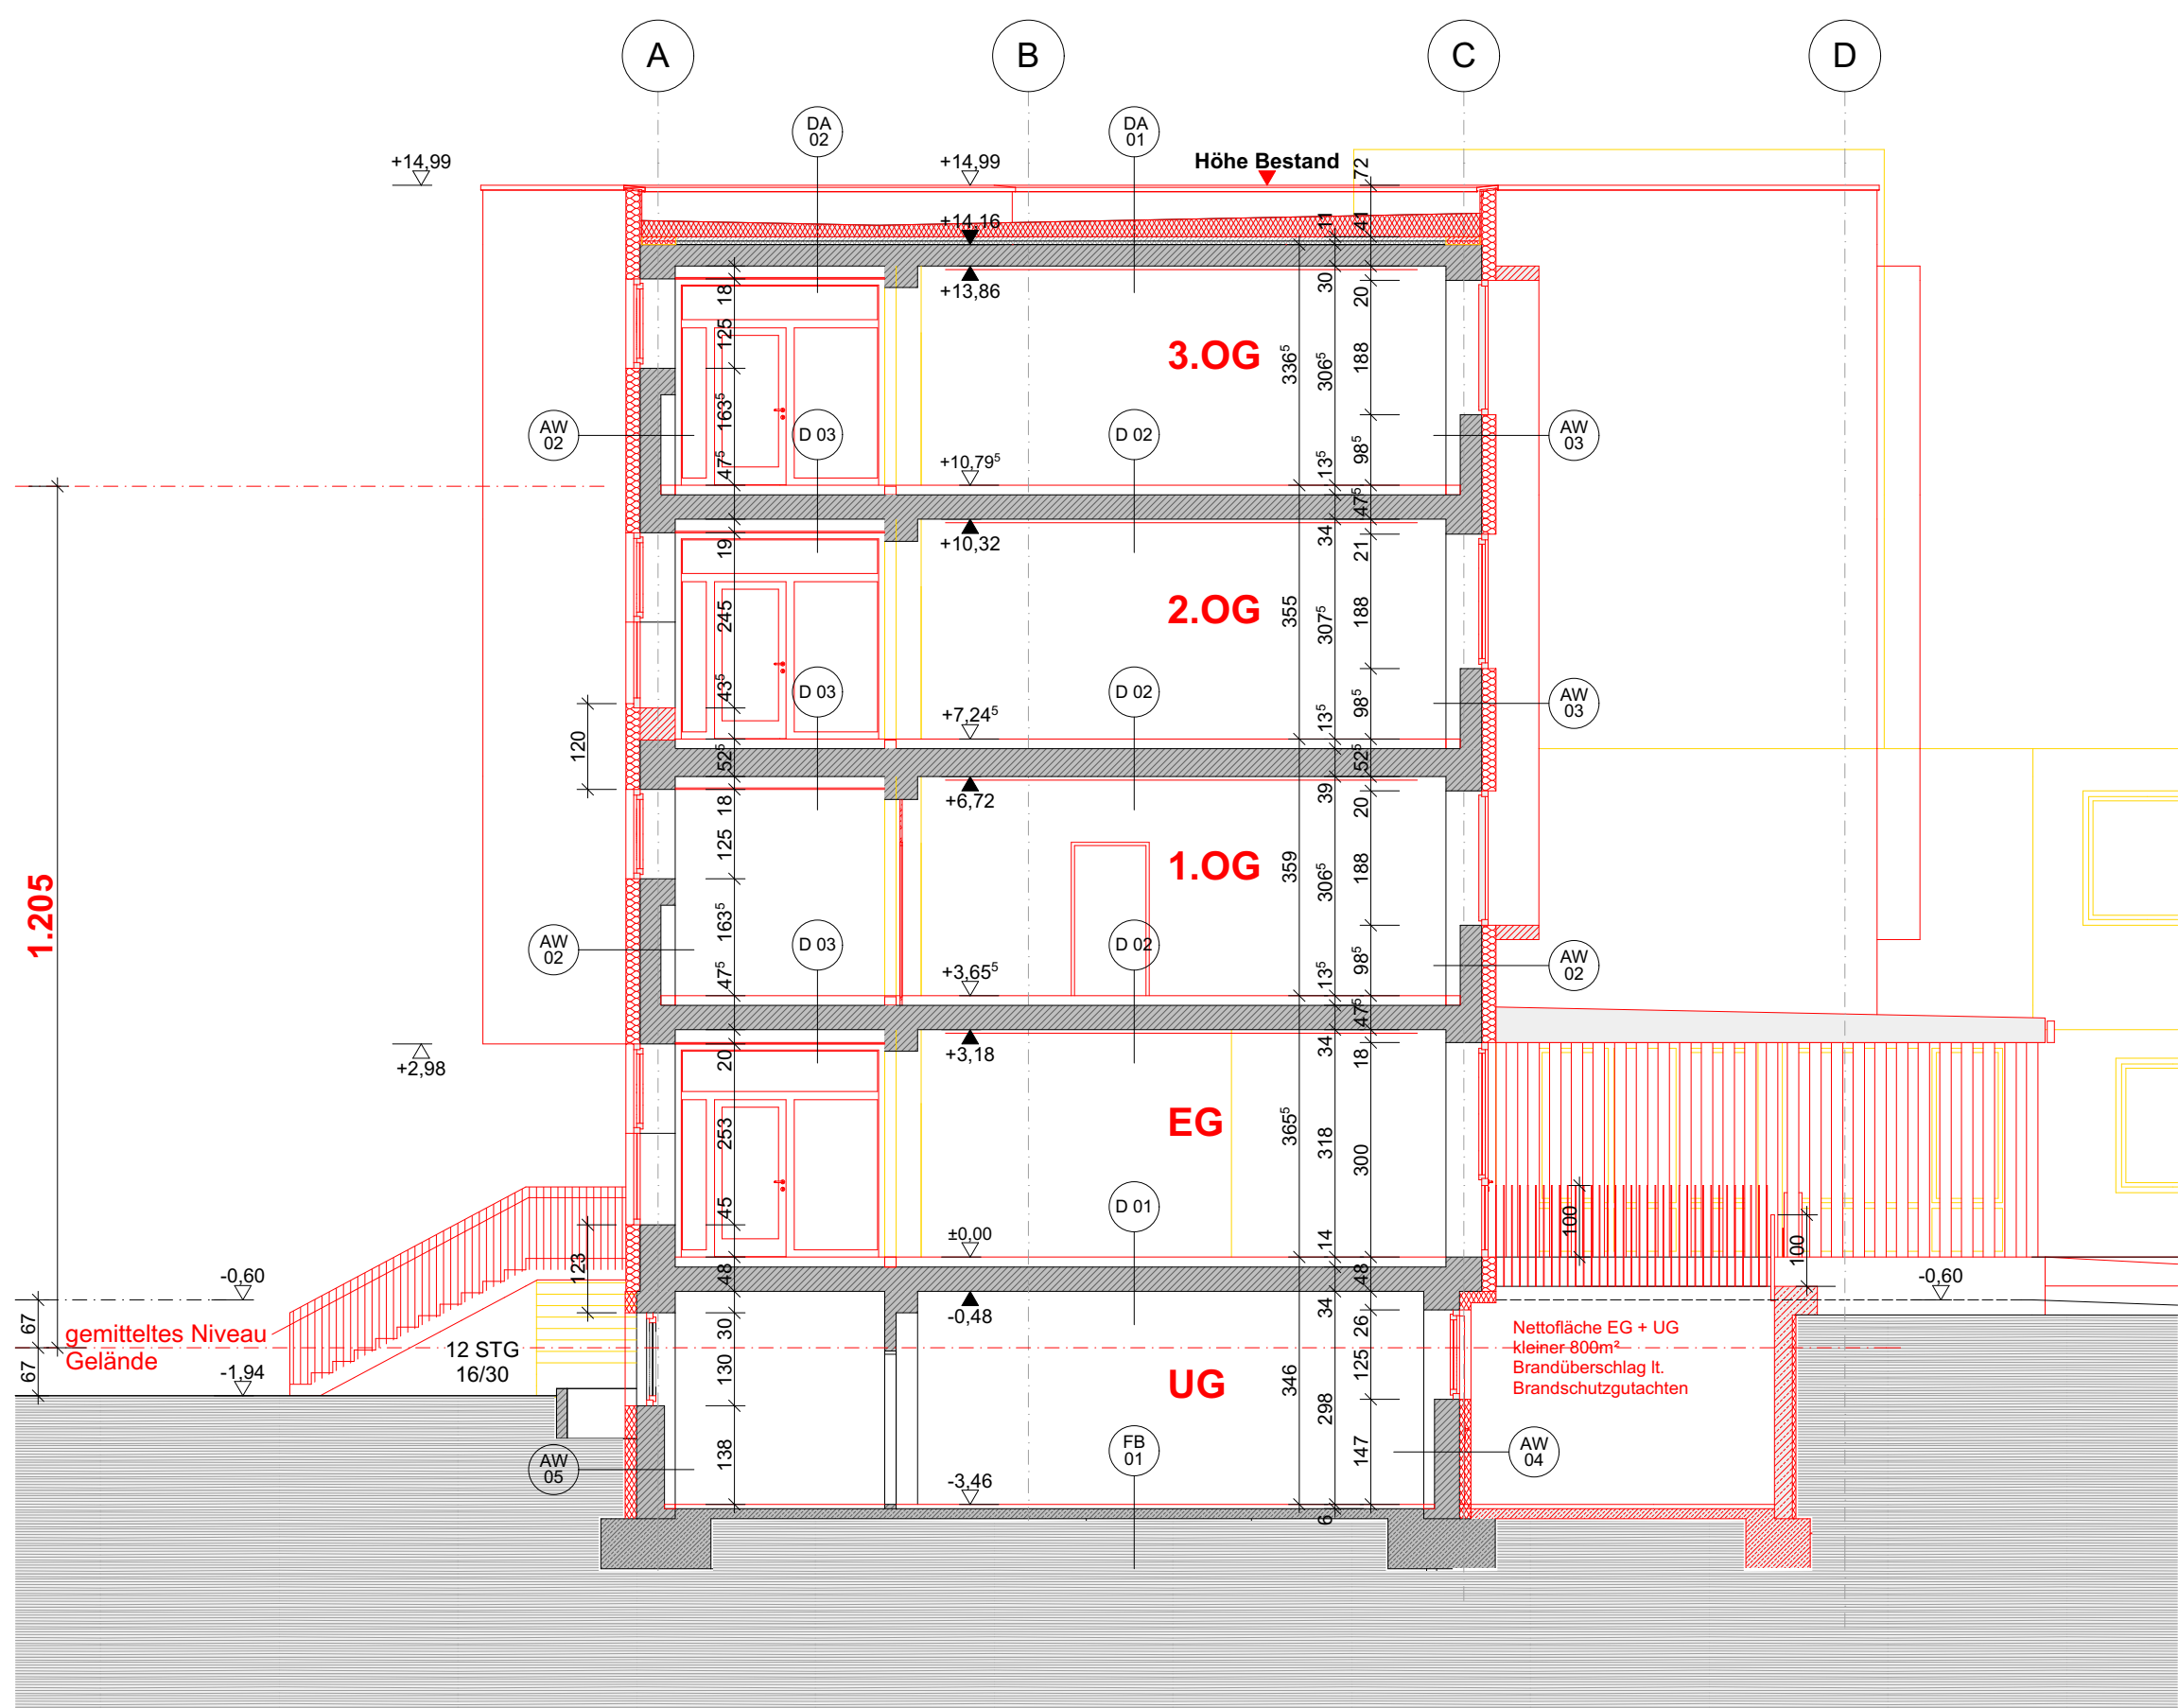


Schnitt S1

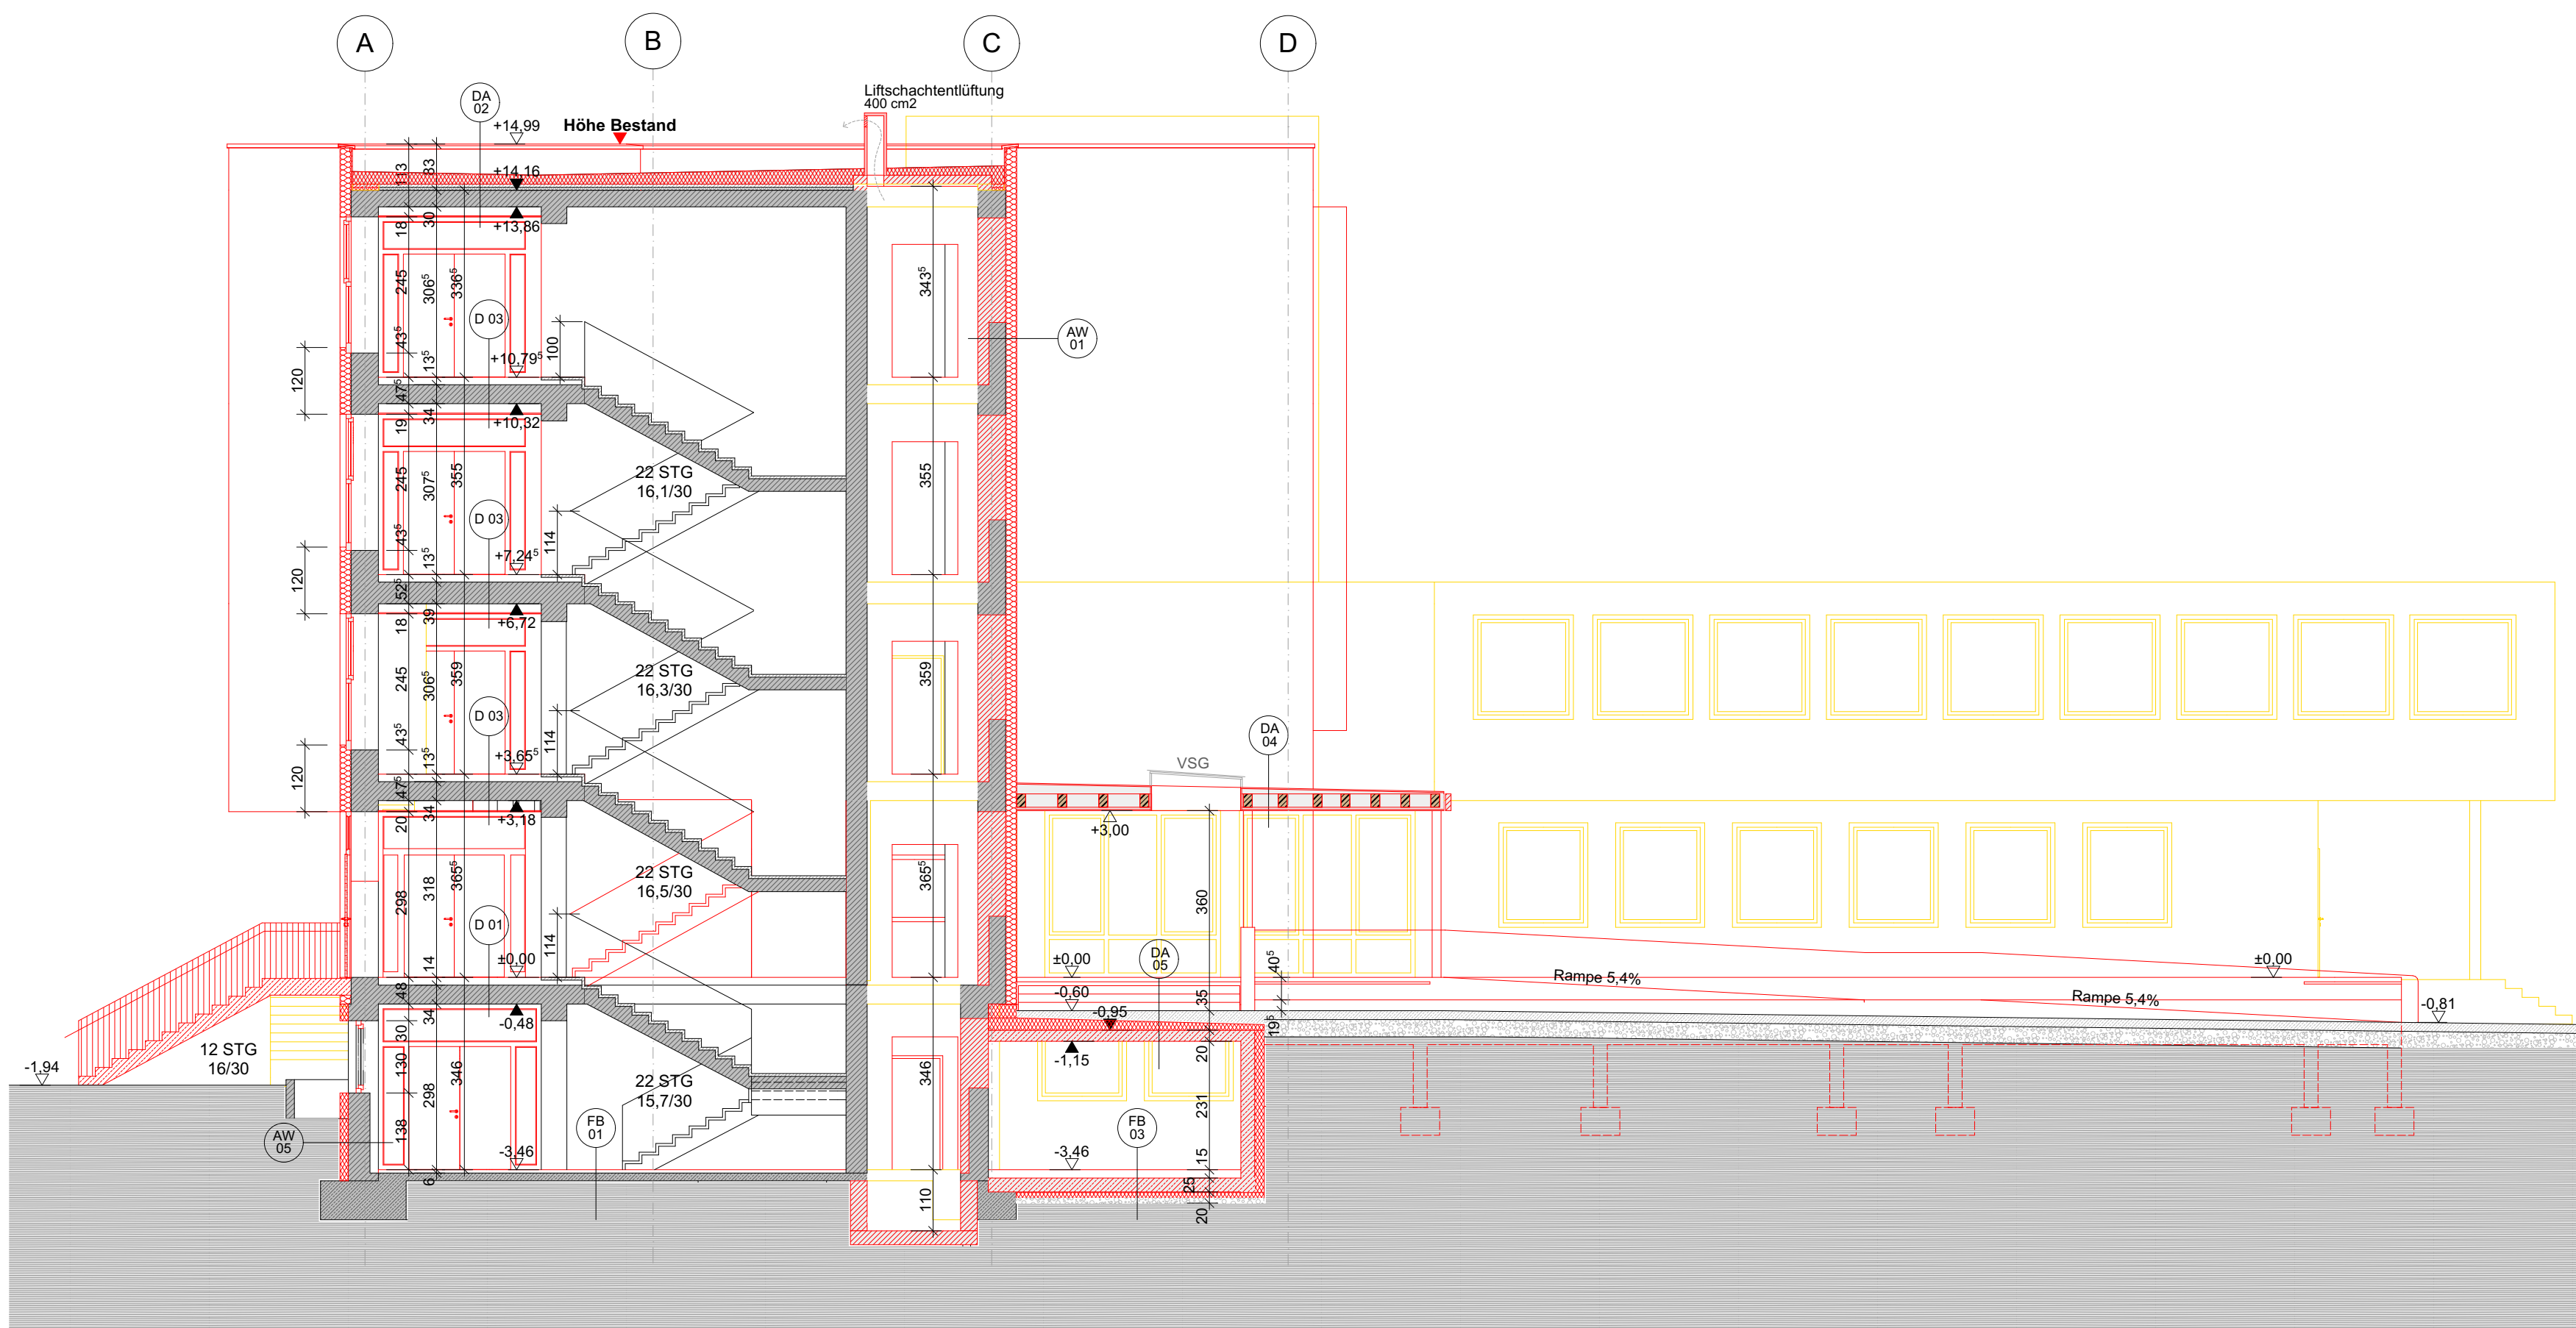

Schnitt S2

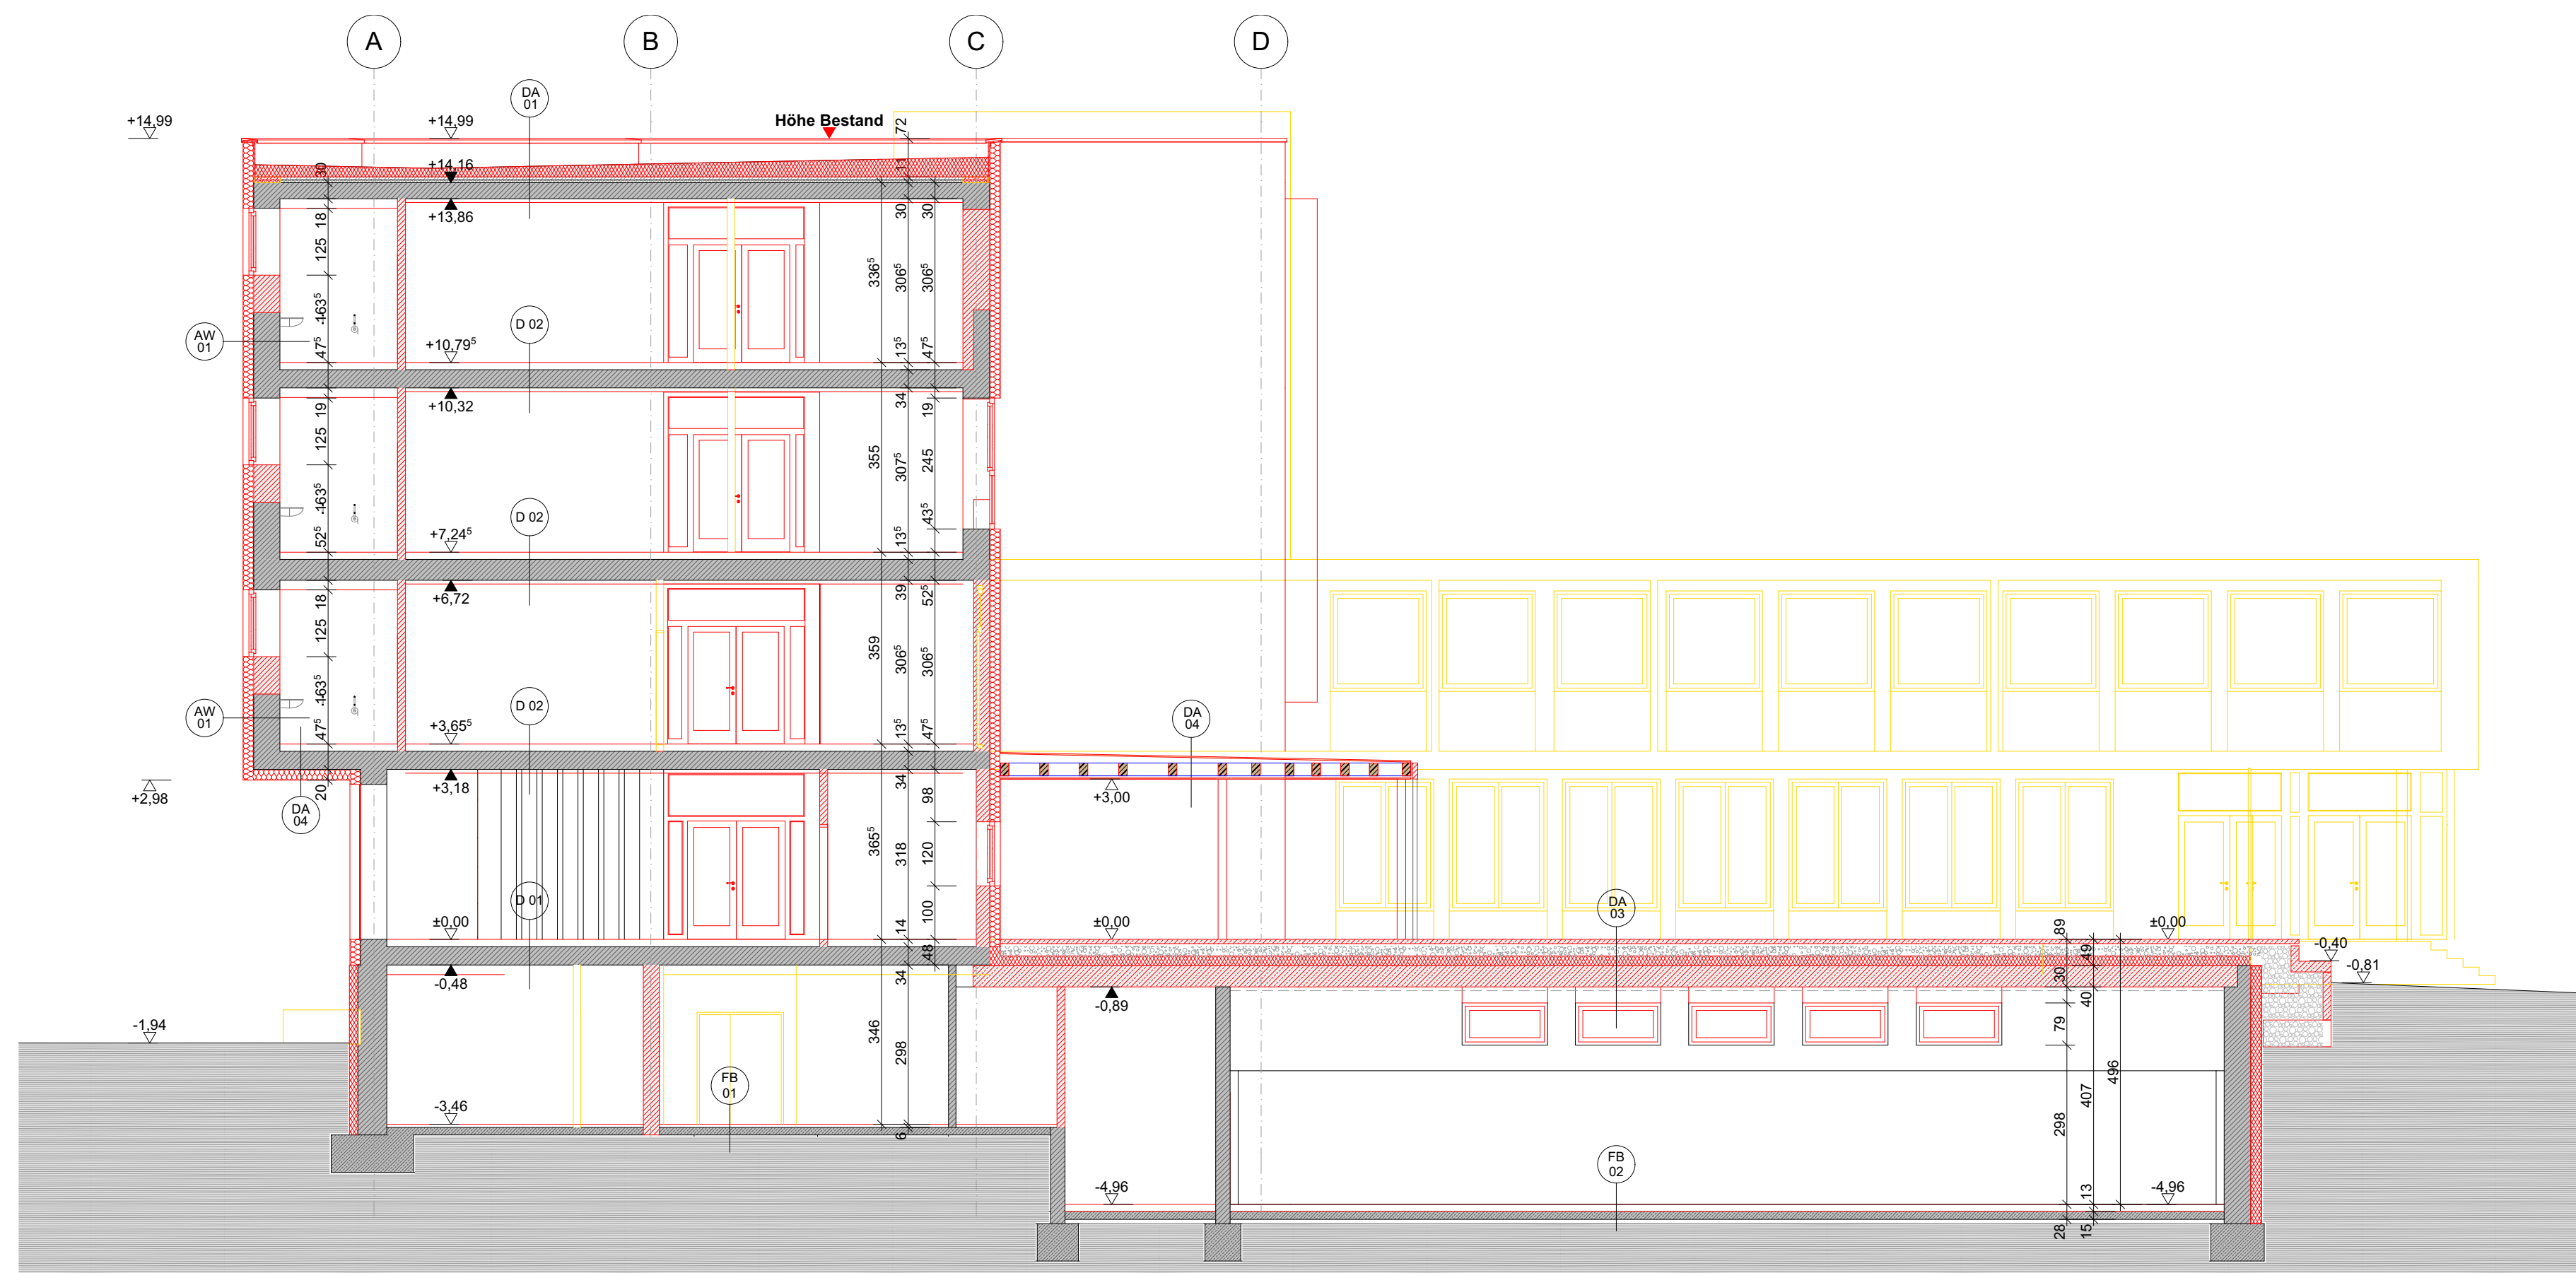


Schnitt S3

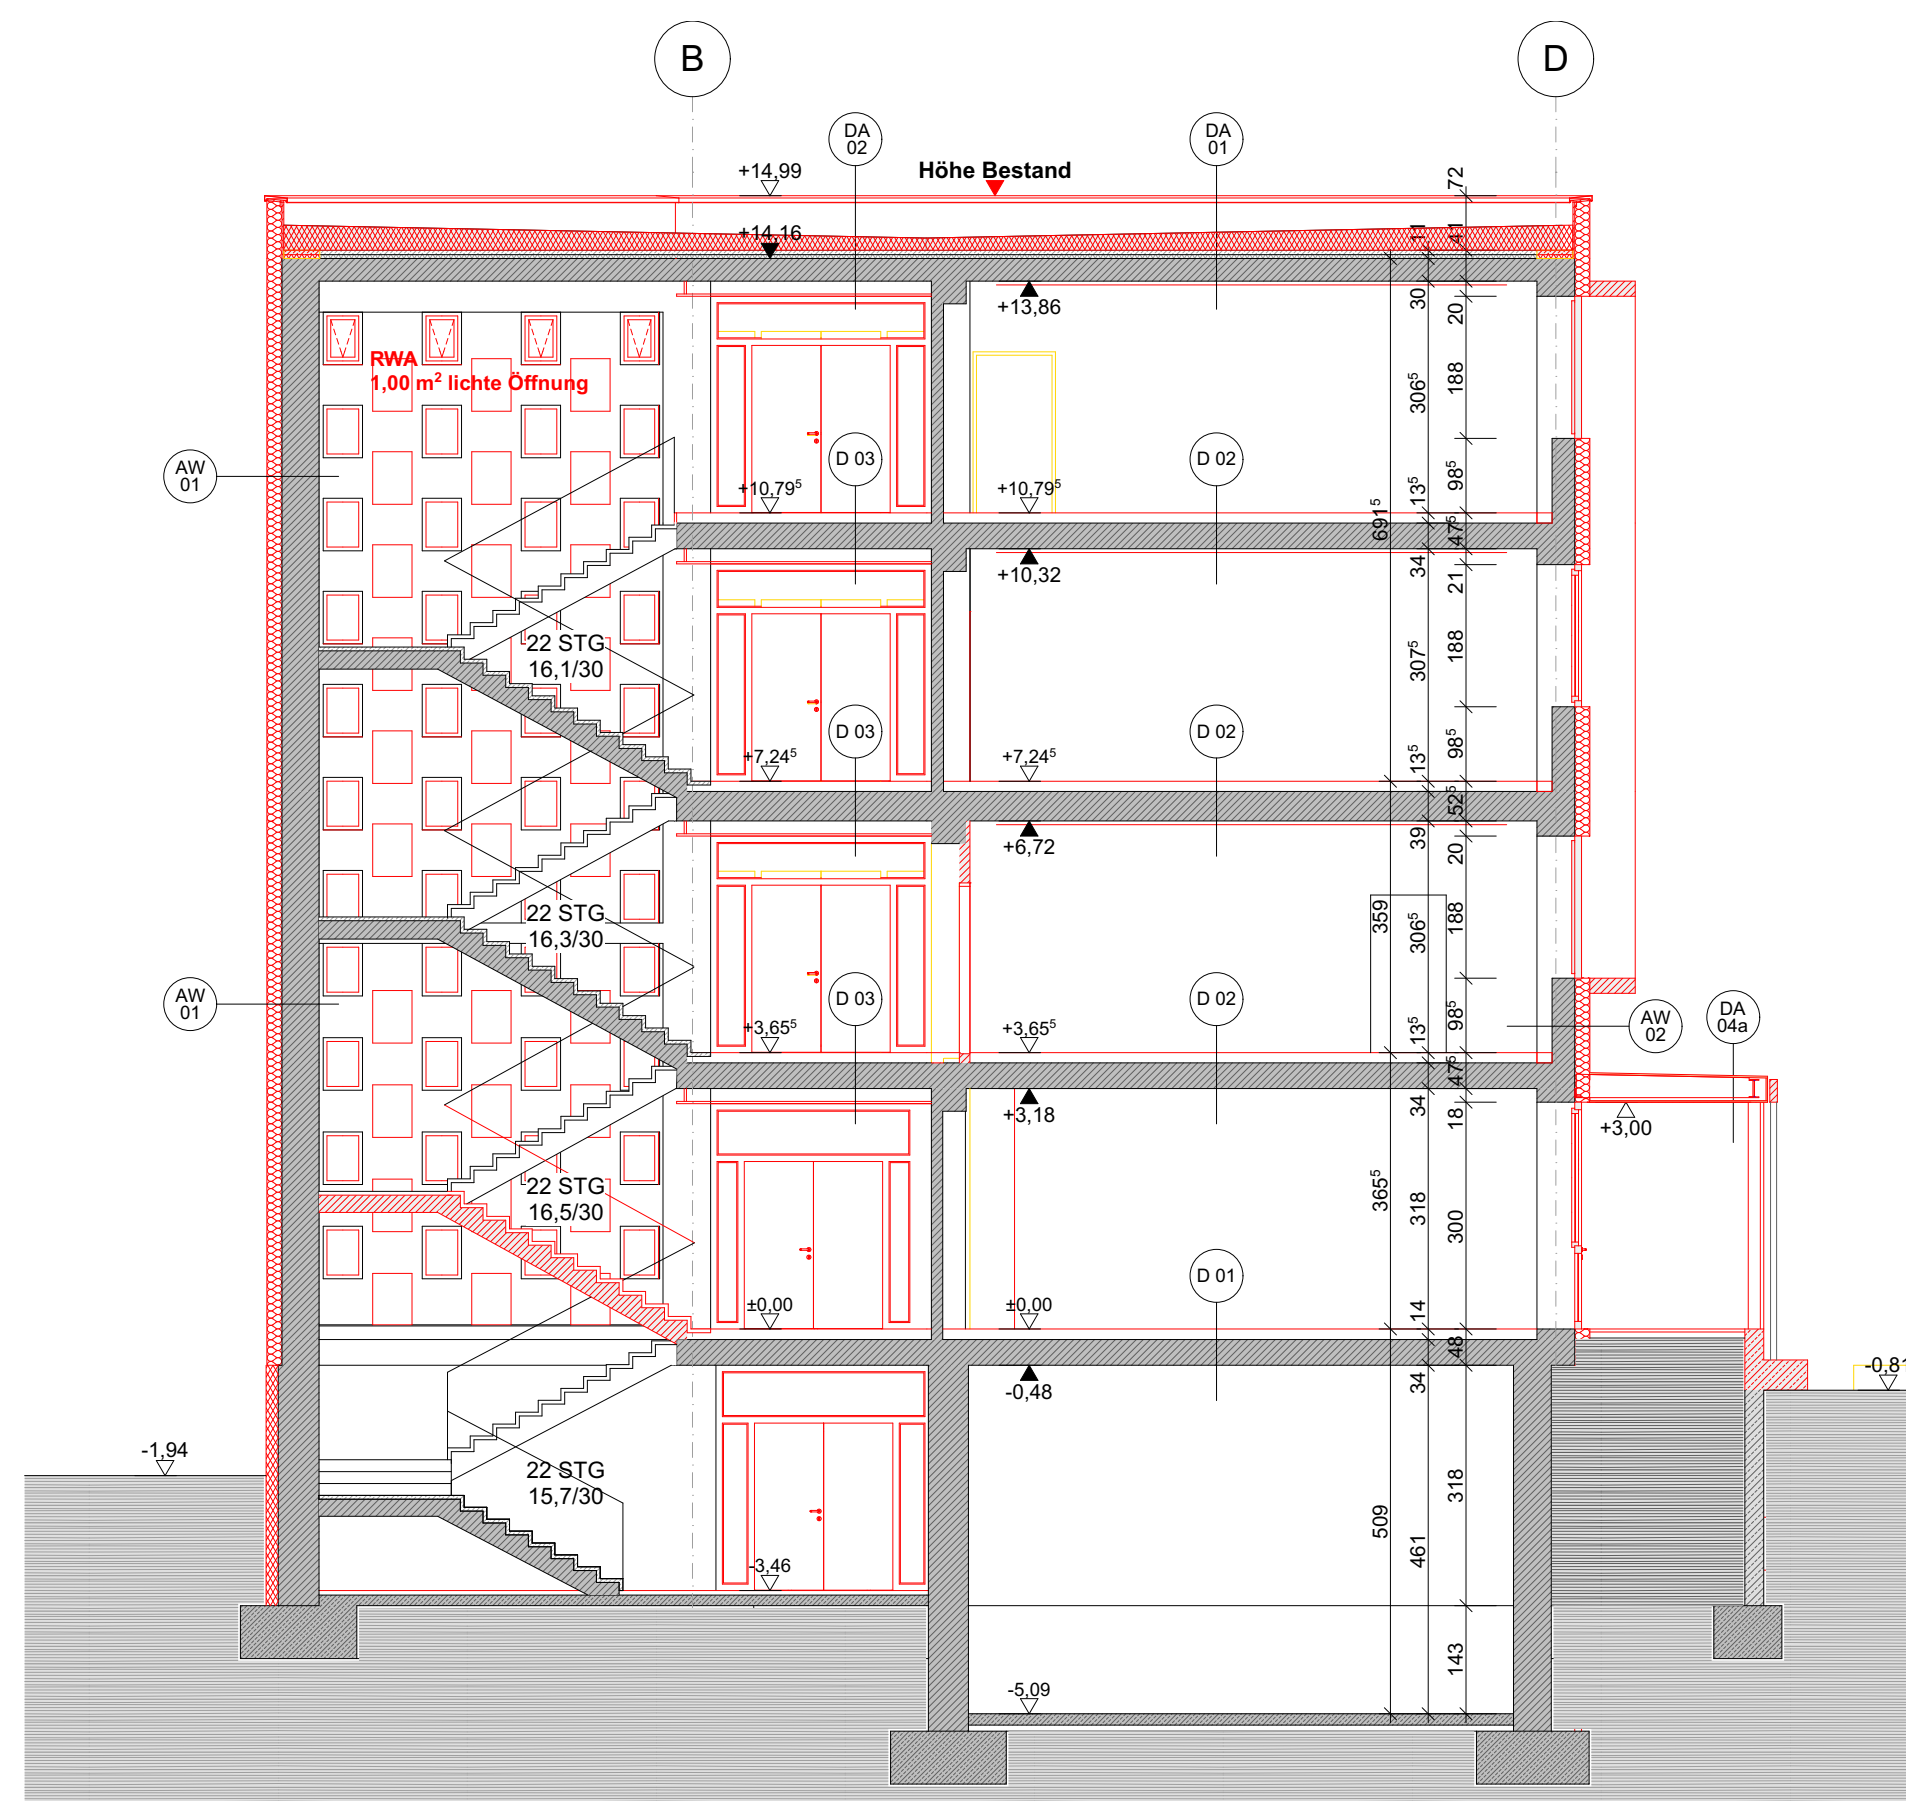


Schnitt S4



Schnitt S5

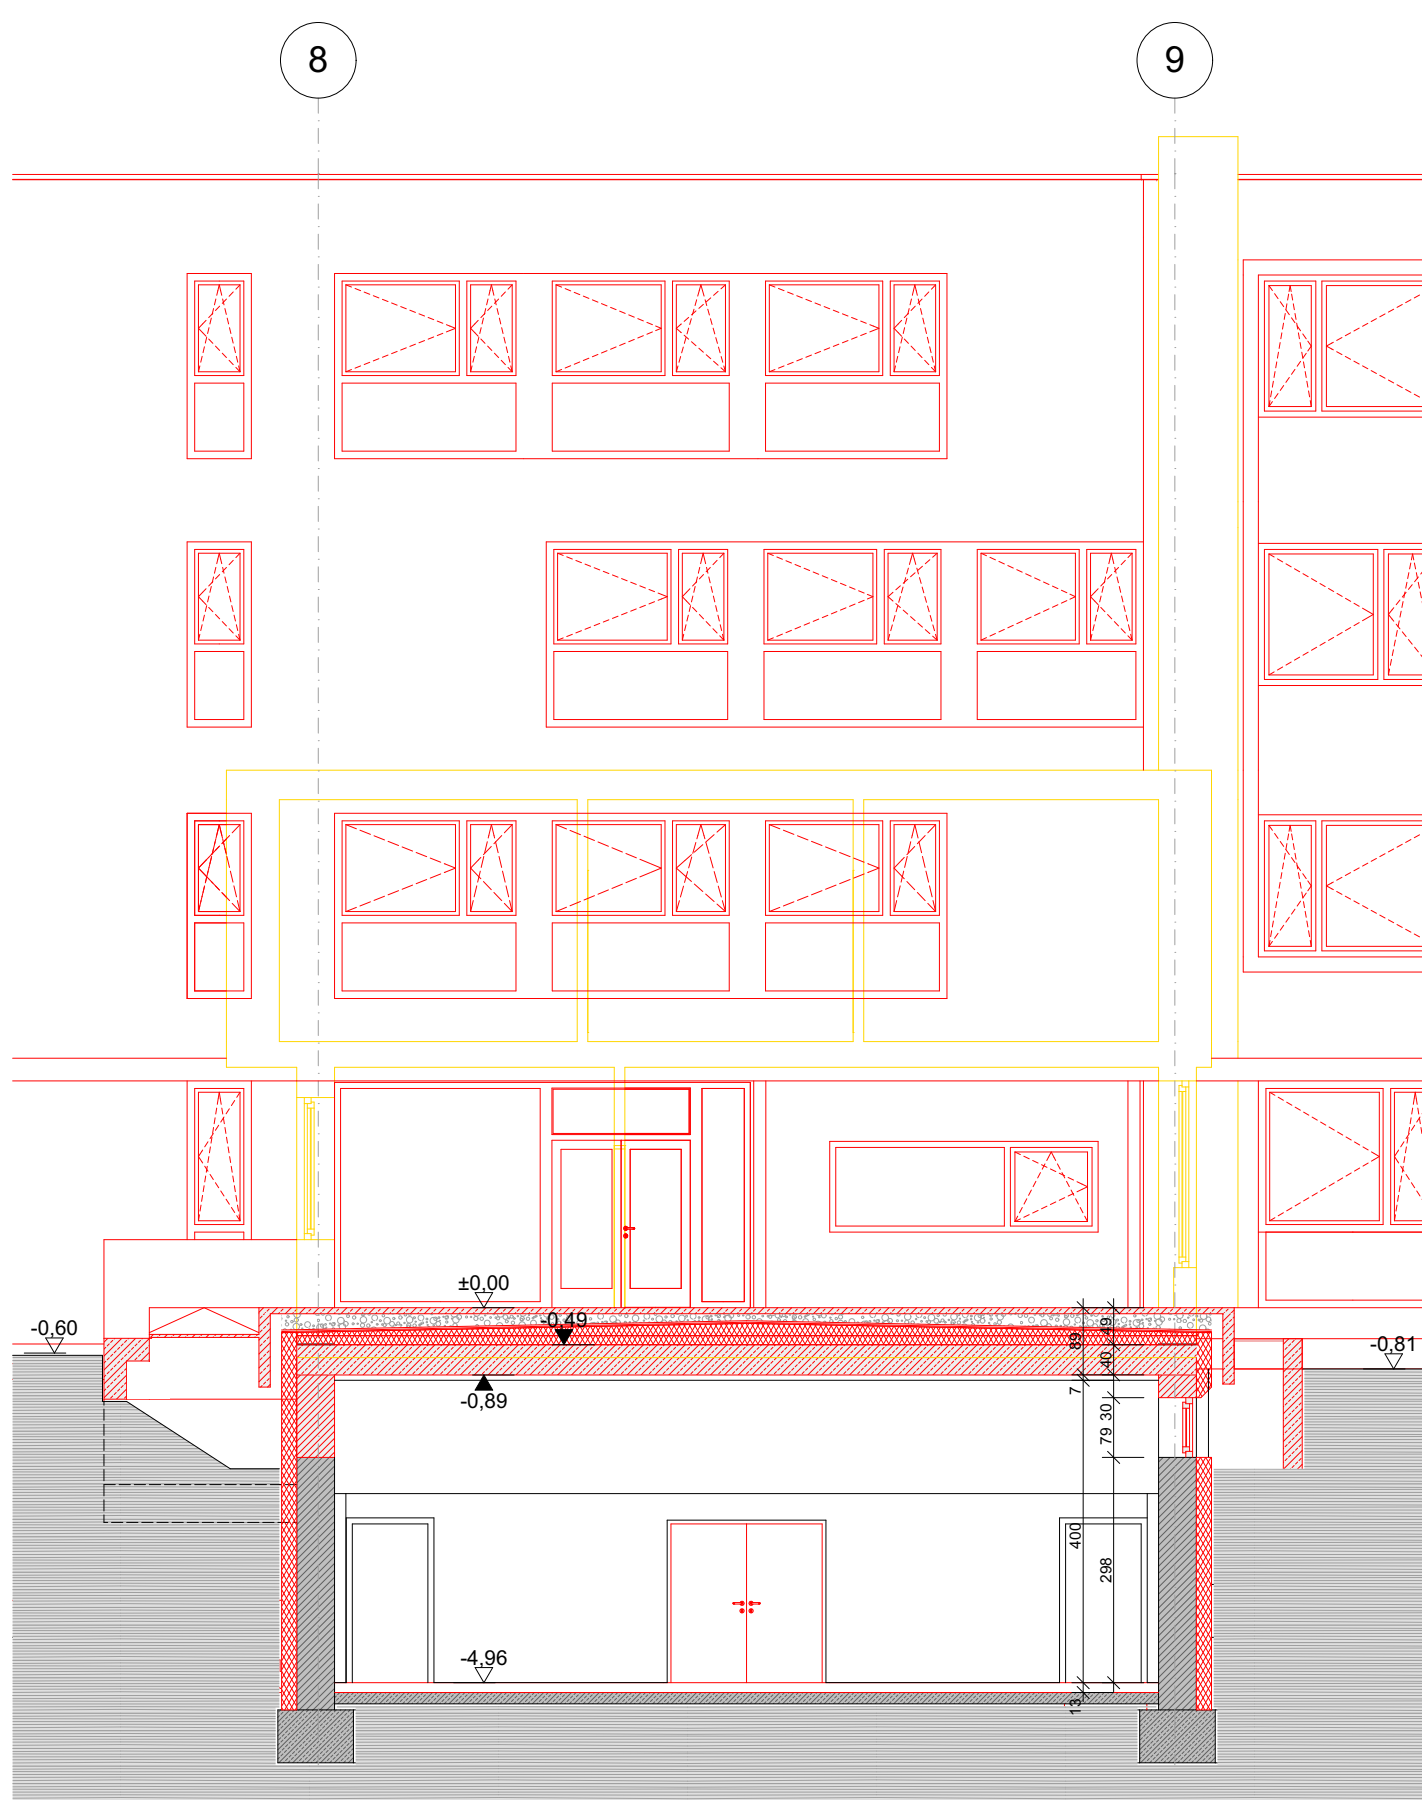

Schnitt S6

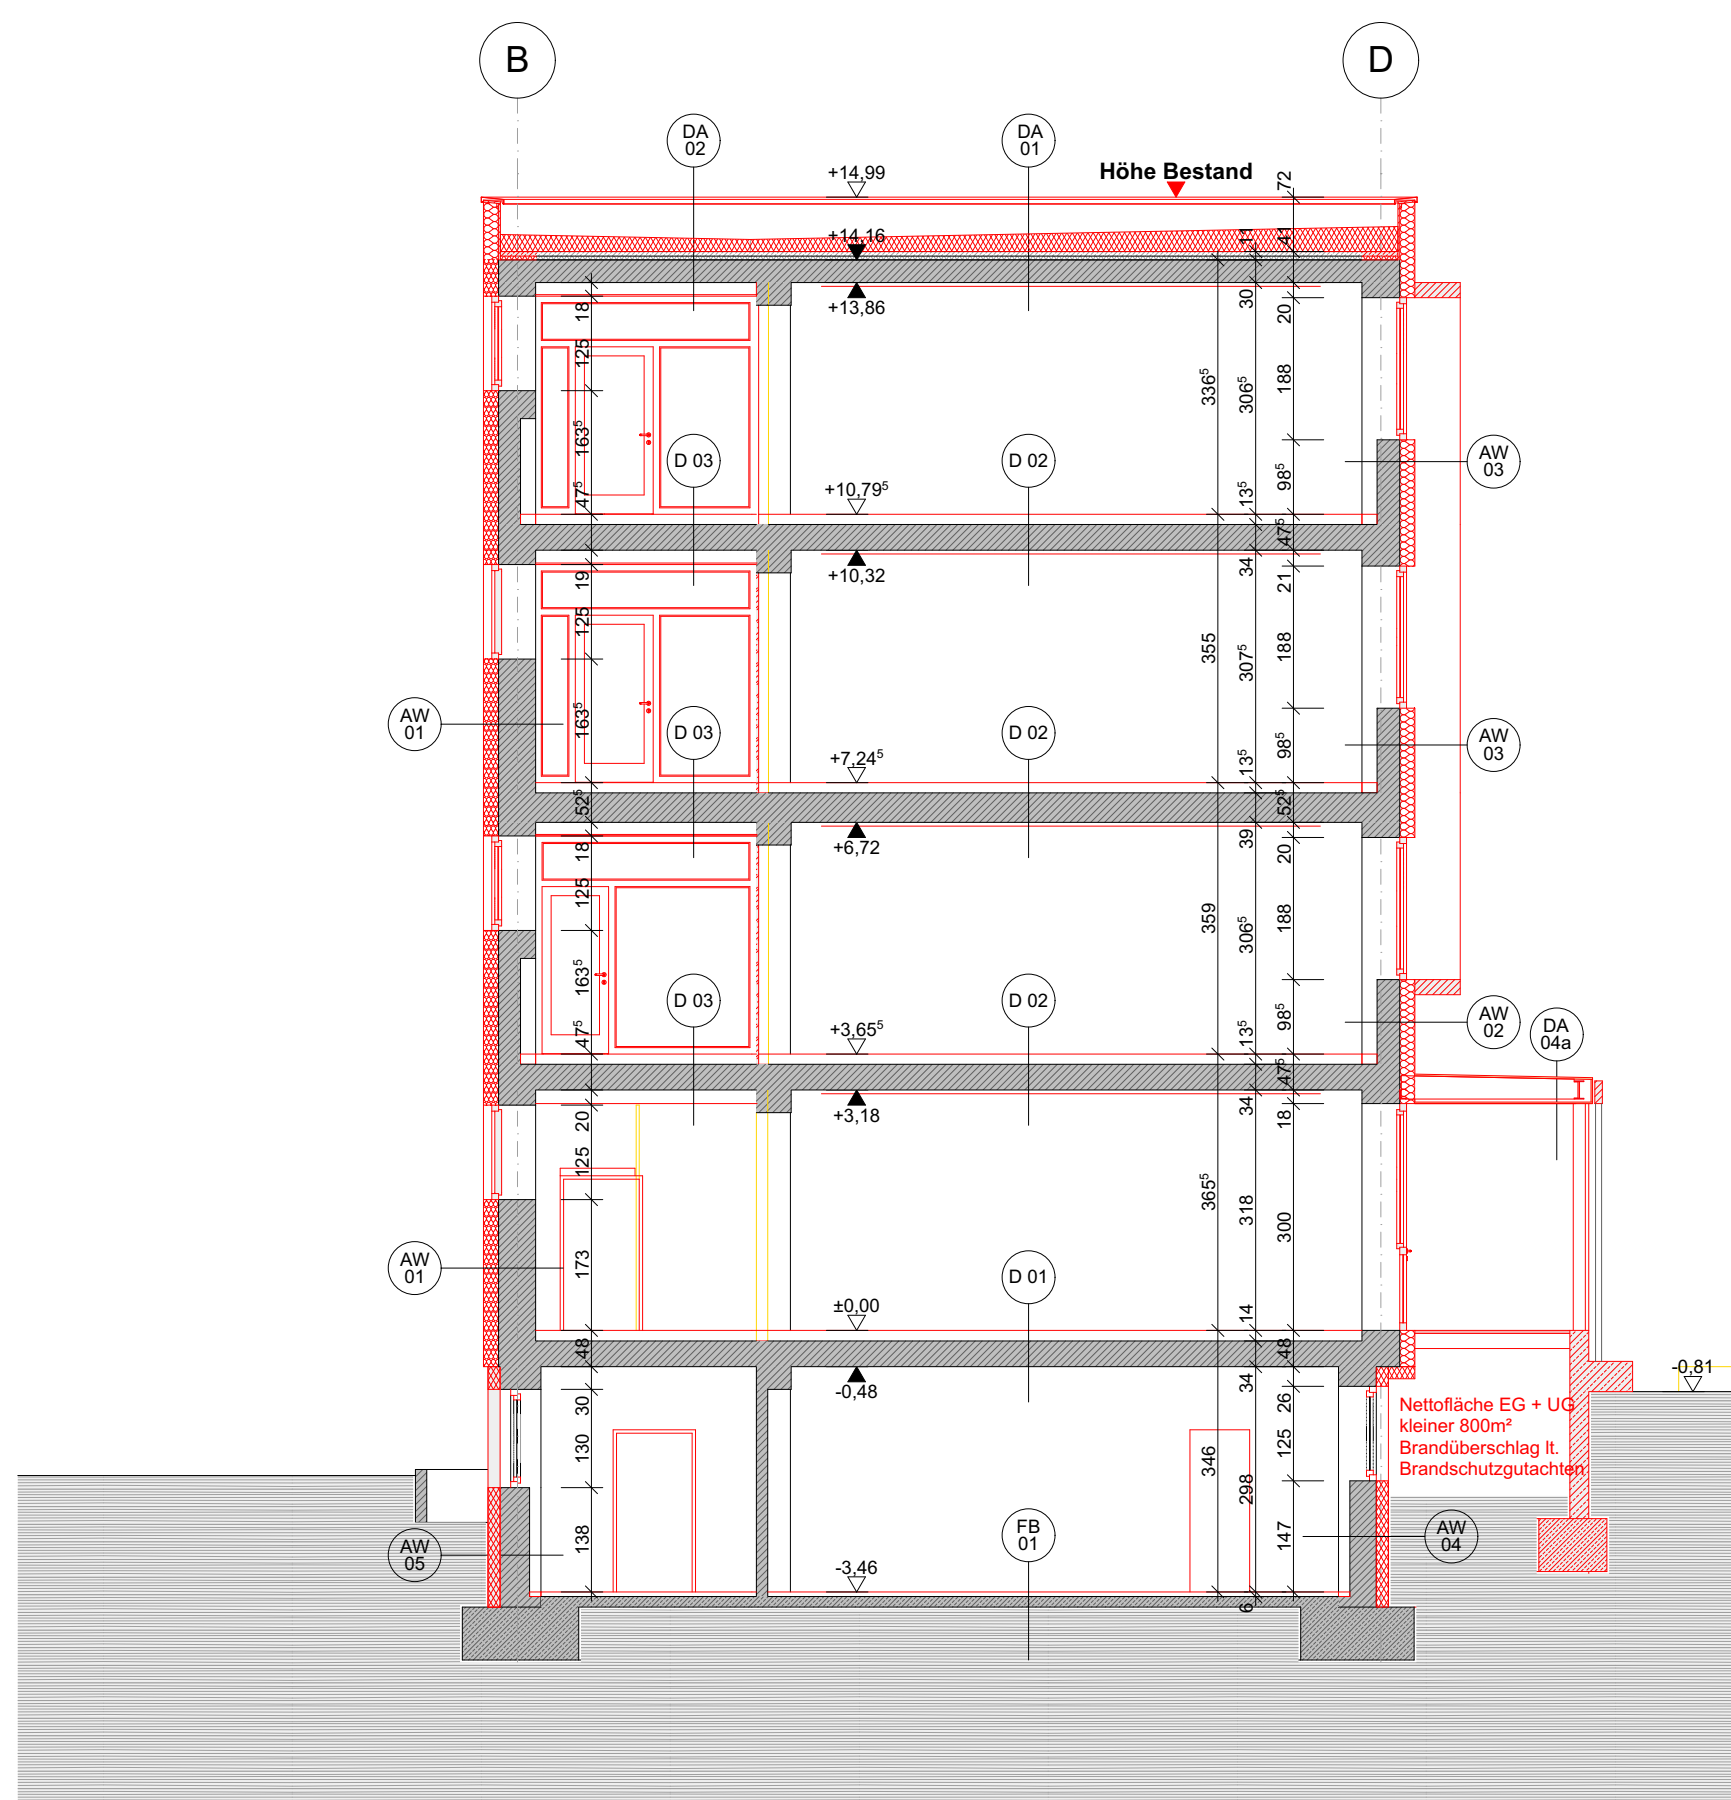

Schnitt S7

Höhenlage: NN 509.91


Bestand  
Abbruch  
Neu

Legende:  
Kanal  
Wasser  
Strom / Telekabel  
Abfuhrweg  
Zufuhrweg  
DK, feste  
DK, mob.  
UK lang  
UK kurz  
FFK  
Höhenergebnis

N

#### AUFBAUTEN

- D 01**  
Parkett 1,5 cm  
Terrazzoflässe Bestand 2,0 cm  
Mörtelbett Bestand 4,0 cm  
Estrich Bestand 6,0 cm  
Rippendecke Bestand 33,0 cm  
Putz 1,0 cm
- D 02**  
Parkett 1,5 cm  
Estrich Bestand 12,0 cm  
Beton Bestand 4,0 cm  
Rippendecke Bestand 33,0 cm  
abgeh. Decke 7,0 cm
- D 03**  
Parkett 1,5 cm  
Terrazzoflässe Bestand 2,0 cm  
Mörtelbett Bestand 4,0 cm  
Beton Bestand 4,0 cm  
Rippendecke Bestand 33,0 cm  
abgeh. Decke 18,0 cm
- D 04**  
Fliesen 1,0 cm  
Estrich Bestand 7,0 cm  
TSD-Platte 5,5 cm  
Beton Bestand 4,0 cm  
Rippendecke Bestand 33,0 cm  
Putz 1,5 cm  
Wärmedämmung Mineralwolle 20,0 cm  
Putzsystem mineralisch 1,0 cm
- FB 01**  
Fliesenbelag 1,0 cm  
Terrazzoflässe Bestand 2,0 cm  
Mörtelbett Bestand 4,0 cm  
Unterboden Bestand 14,0 cm  
Rollierung Bestand
- FB 02**  
Gymnastikraum  
elast. Sportboden 4,0 cm  
EPS-Heizungsisol. 3,0 cm  
z.B. UPONOR Sportbodenheizung  
Dampfsperre  
WD PUR akustisch 6,0 cm  
bitum. Abdichtung  
Unterboden Bestand 15,0 cm  
Vlies
- FB 03**  
Zugang Eltern  
Fliesenbelag 1,0 cm  
Estrich 7,0 cm  
TSD-Platte Folie 3,5 cm  
Schüttung 3 cm  
Dampfsperre  
STB Platte 25 cm  
XPS 12 cm
- DA 01**  
bitum. Abdichtung 2-ig 1,0 cm  
EPS-Gefälleabdichtung 2,0 - 18,0 cm  
EPS W 30 14,0 cm  
Dampfsperre bitum.  
Holzwerk-Lichtbauglatte Bestand 5,0 cm  
Stahlbetondecke Bestand 30,0 cm  
abgeh. Decke + GK-Platte 7,0 cm
- DA 02**  
bitum. Abdichtung 2-ig 1,0 cm  
EPS-Gefälleabdichtung 2,0 - 18,0 cm  
EPS W 30 14,0 cm  
Dampfsperre bitum.  
Holzwerk-Lichtbauglatte Bestand 5,0 cm  
Stahlbetondecke Bestand 30,0 cm  
abgeh. Decke + GK-Platte 18,0 cm  
Immerputz Bestand 3,0 cm
- DA 03**  
Gymnastikraum  
Betonpflaster 8,0 cm  
Steinziegel 8,0 - 12,0 cm  
Abdichtung bit. 3-ig 1,5 cm  
PUR-Gefälleabdichtung 4,0 - 16,0 cm  
PUR-Dämmung 12,0 cm  
Dampfsperre bitum.  
Beton-Hochplatte 40,0 cm  
abgeh. Decke Holz 7,0 cm
- DA 04**  
Vordach Eingang  
Abdichtung EPDM  
Rauhschalung 2,4 cm  
Quertträger Holz 16/24 cm  
Lattung 4,0 cm  
glatte Untersicht 2,0 cm
- DA 04a**  
Abdichtung EPDM  
Rauhschalung 2,4 cm  
Quertträger Holz im Gefälle 16/28-31 cm  
Lattung 4,0 cm  
glatte Untersicht 2,0 cm
- DA 05**  
Betonpflaster 4,0 cm  
Spaltbett 8,0 cm  
Vlies  
Abdichtung bit. 3-ig 1,5 cm  
PUR-Gefälleabdichtung 11,0 - 20,0 cm  
Dampfsperre  
Stahlbetondecke 28,0 cm
- AW 01**  
Putzsystem mineral. 1,0 cm  
Wärmedämmung Mineralwolle 15,0 cm  
Silikatputz Bestand 0,3 cm  
Wärmedämmung EPS Bestand 5,0 cm  
Putzträgerplatte Bestand 5,0 cm  
Immerputz Bestand 3,0 cm
- AW 02**  
Heizkörperische  
Putzsystem mineral. 1,0 cm  
Wärmedämmung Mineralwolle 20,0 cm  
Lattung, diew. WD Mineralwolle 20,0 cm  
Immerputz Bestand 3,0 cm
- AW 03**  
Fassade Süd  
vorgeh. Fassade 2,0 cm  
Hinterlüftung 4,0 cm  
Lattung, diew. WD Mineralwolle 20,0 cm  
Immerputz Bestand 3,0 cm
- AW 04**  
Kellergeschoss  
Sockelputz 0,5 cm  
Wärmedämmung XPS 16,0 cm  
Betonwand Bestand 18,0 cm  
Putzträgerplatte Bestand 5,0 cm  
Immerputz Bestand 3,0 cm
- AW 05**  
KG erstellend  
Noppenmatte  
Wärmedämmung XPS 16,0 cm  
Betonwand Bestand 46,0 bzw. 26,0 cm (Heck-nex)  
Putzträgerplatte Bestand 5,0 cm  
Immerputz Bestand 3,0 cm

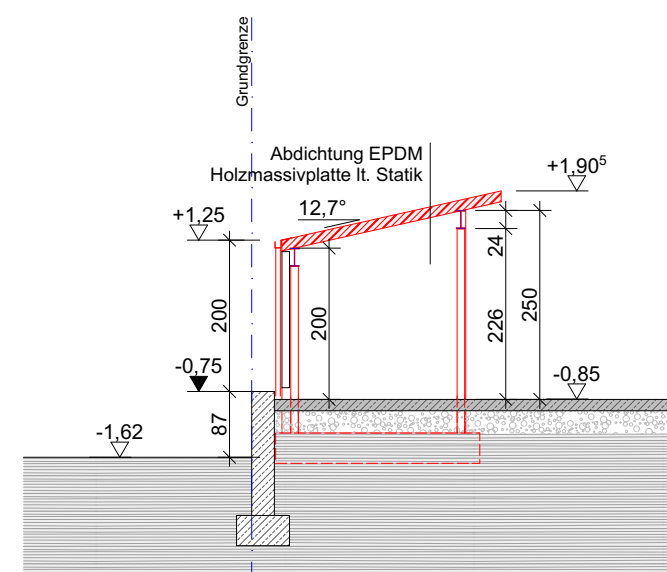

Schnitt S8

Fluchtniveau 12,05 m  
Gebäudeklasse: GK 5

phase: **EINREICHPLAN**

projekt: **UM- / Rückbau / Sanierung  
NMS LIND - Villach  
Stadt Villach**

bauphase: **grundbesitzer: Stadt Villach  
9500 Villach, Rathausplatz 1**

Ansprechpartner: **2Hf - Hochbau und Liegenschaften  
T +43 4327 205 4813**

architekt: **Arbeitsgemeinschaft  
okai**

Arch.Dr. Stefan Thalmann  
Berg 68 9771 Berg im Draufal 98  
T +49 9342 471 2006  
www.okai-page.de

Arch.Dr. Werner Thurner  
Meister Freischütz Str. 3 1 9500 Villach  
T +43 4327 205 4813  
www.architektur-thurner.at

fachplaner: **Trägerkalkulation I  
Energie Ausweis I  
Bauphysik  
Hautechnik I  
Elektrikplanung  
Strassenkonzept I  
ort. Bauabschnitt I**

Dr. Klaus Gellmann | 9500 Villach | 0432 264090  
Dr. Jörg Steiner | 9300 St. Veit | 04212 5155  
Dr. Jörg Steiner | 9300 St. Veit | 04212 5155  
Lukas Grottel | 9500 Villach | 0432 23600  
Ing. Bernd Staudacher | 9800 Spittal/Drau | 04762 2396 0

ort: **KG: 75454 Villach** **GST. NR: 529/15**

planinhalt: **Schnitte**

massstab: **1:100**

plannummer: **150 NMS Lind ERP\_L06**

datum / gez.: **2017.03.01** **FM**

| index | datum | gez. | Änderungen |
|-------|-------|------|------------|
| PARIE | A     | B    | C          |
|       | D     | E    | F          |
|       | G     |      | BÜRO       |

Der Inhalt dieses tech. Planes dient ausschliesslich der Vorlage bei der Behörde! Alle Maße und Aufbauten sind auf ihre tech. Richtigkeit zu prüfen!

Der Inhalt dieses Planes ist mein geistiges Eigentum und darf ill. Gesetz den Schutz des Urheberrechts betreffend ohne meine Zustimmung weder an Dritte ausgeliehen noch massgeblich verwendet oder vervielfältigt werden!