




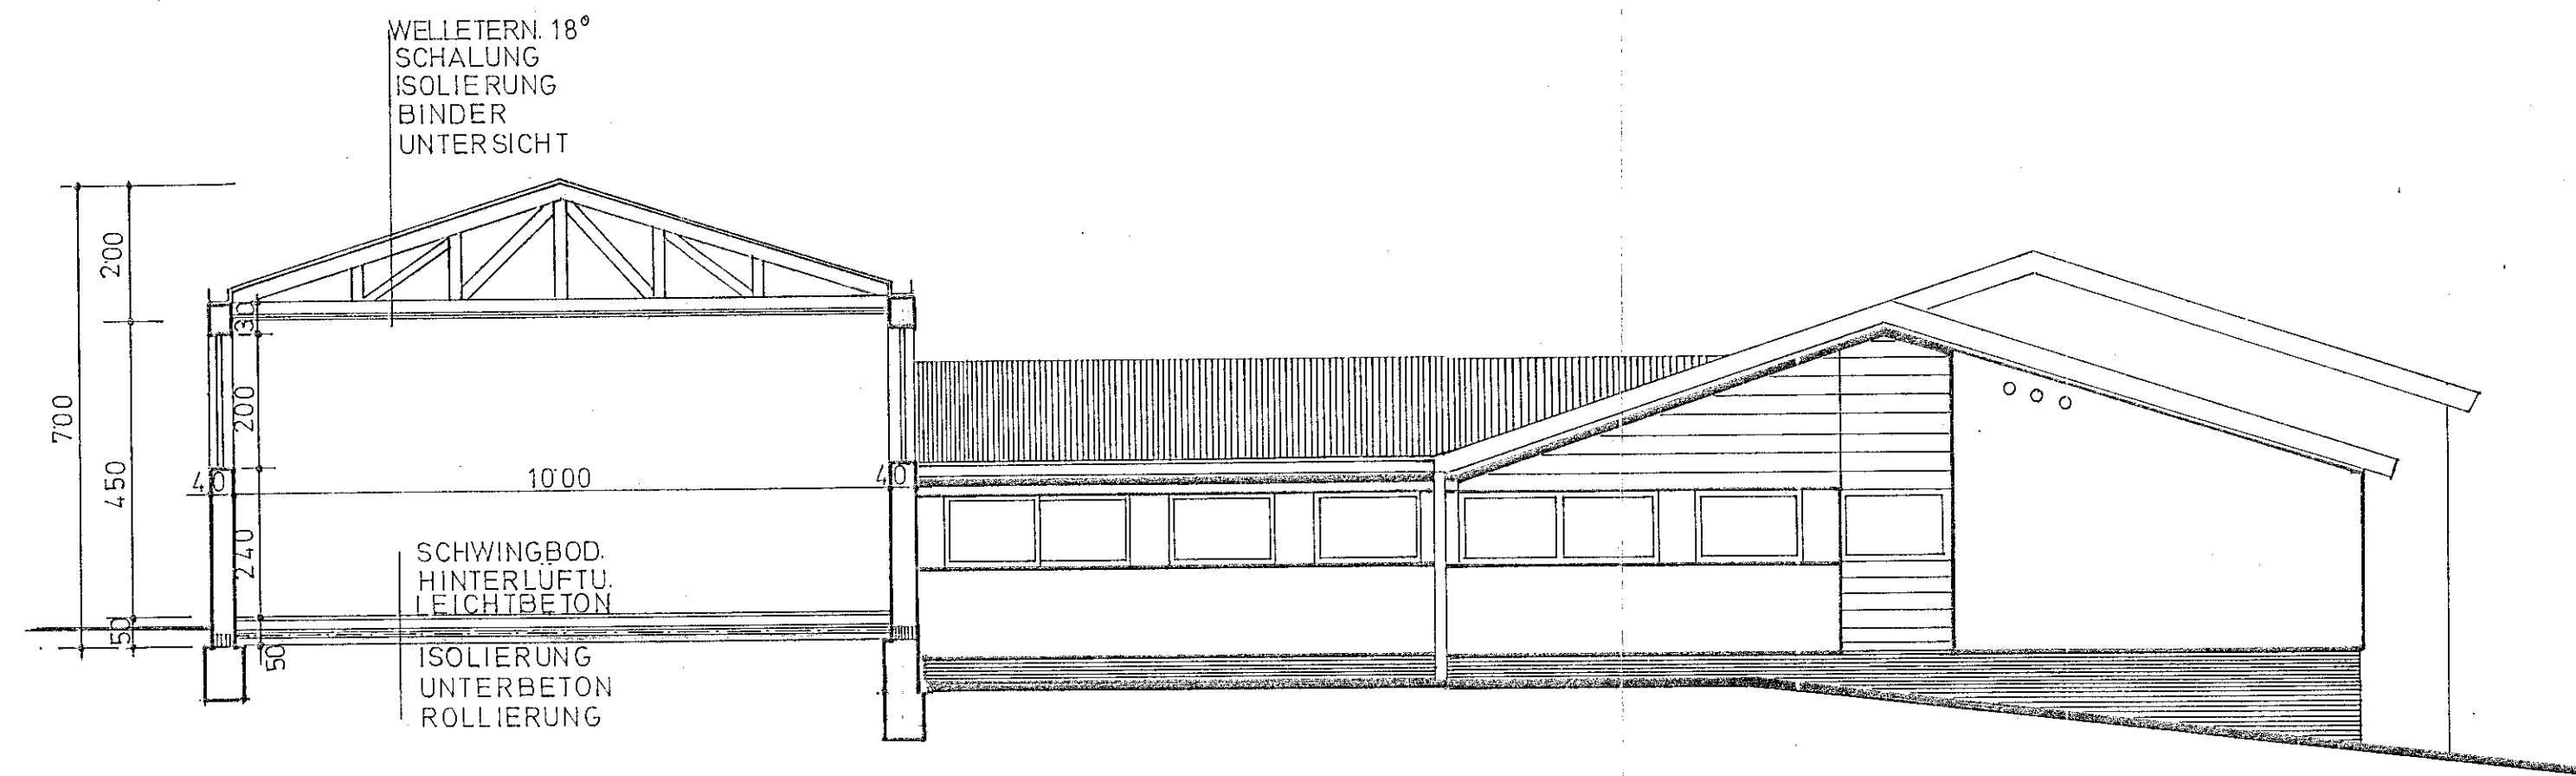


SCHNITT 1-1
TURNHALLE

WESTANSICHT

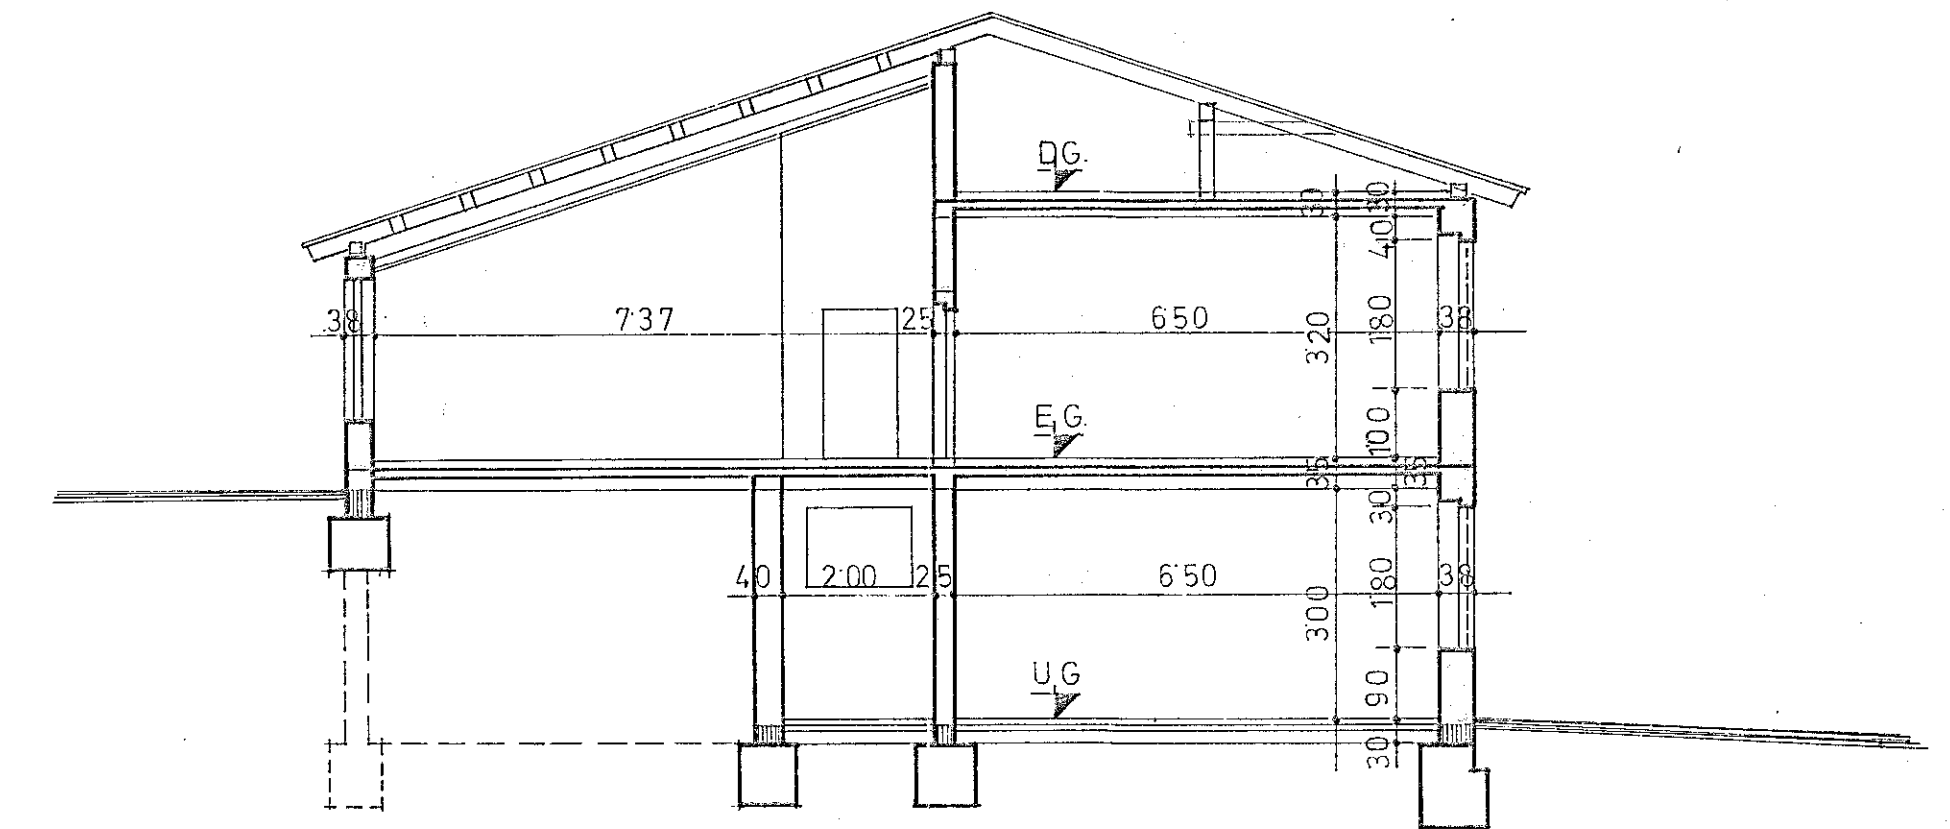

SCHNITT 2-2

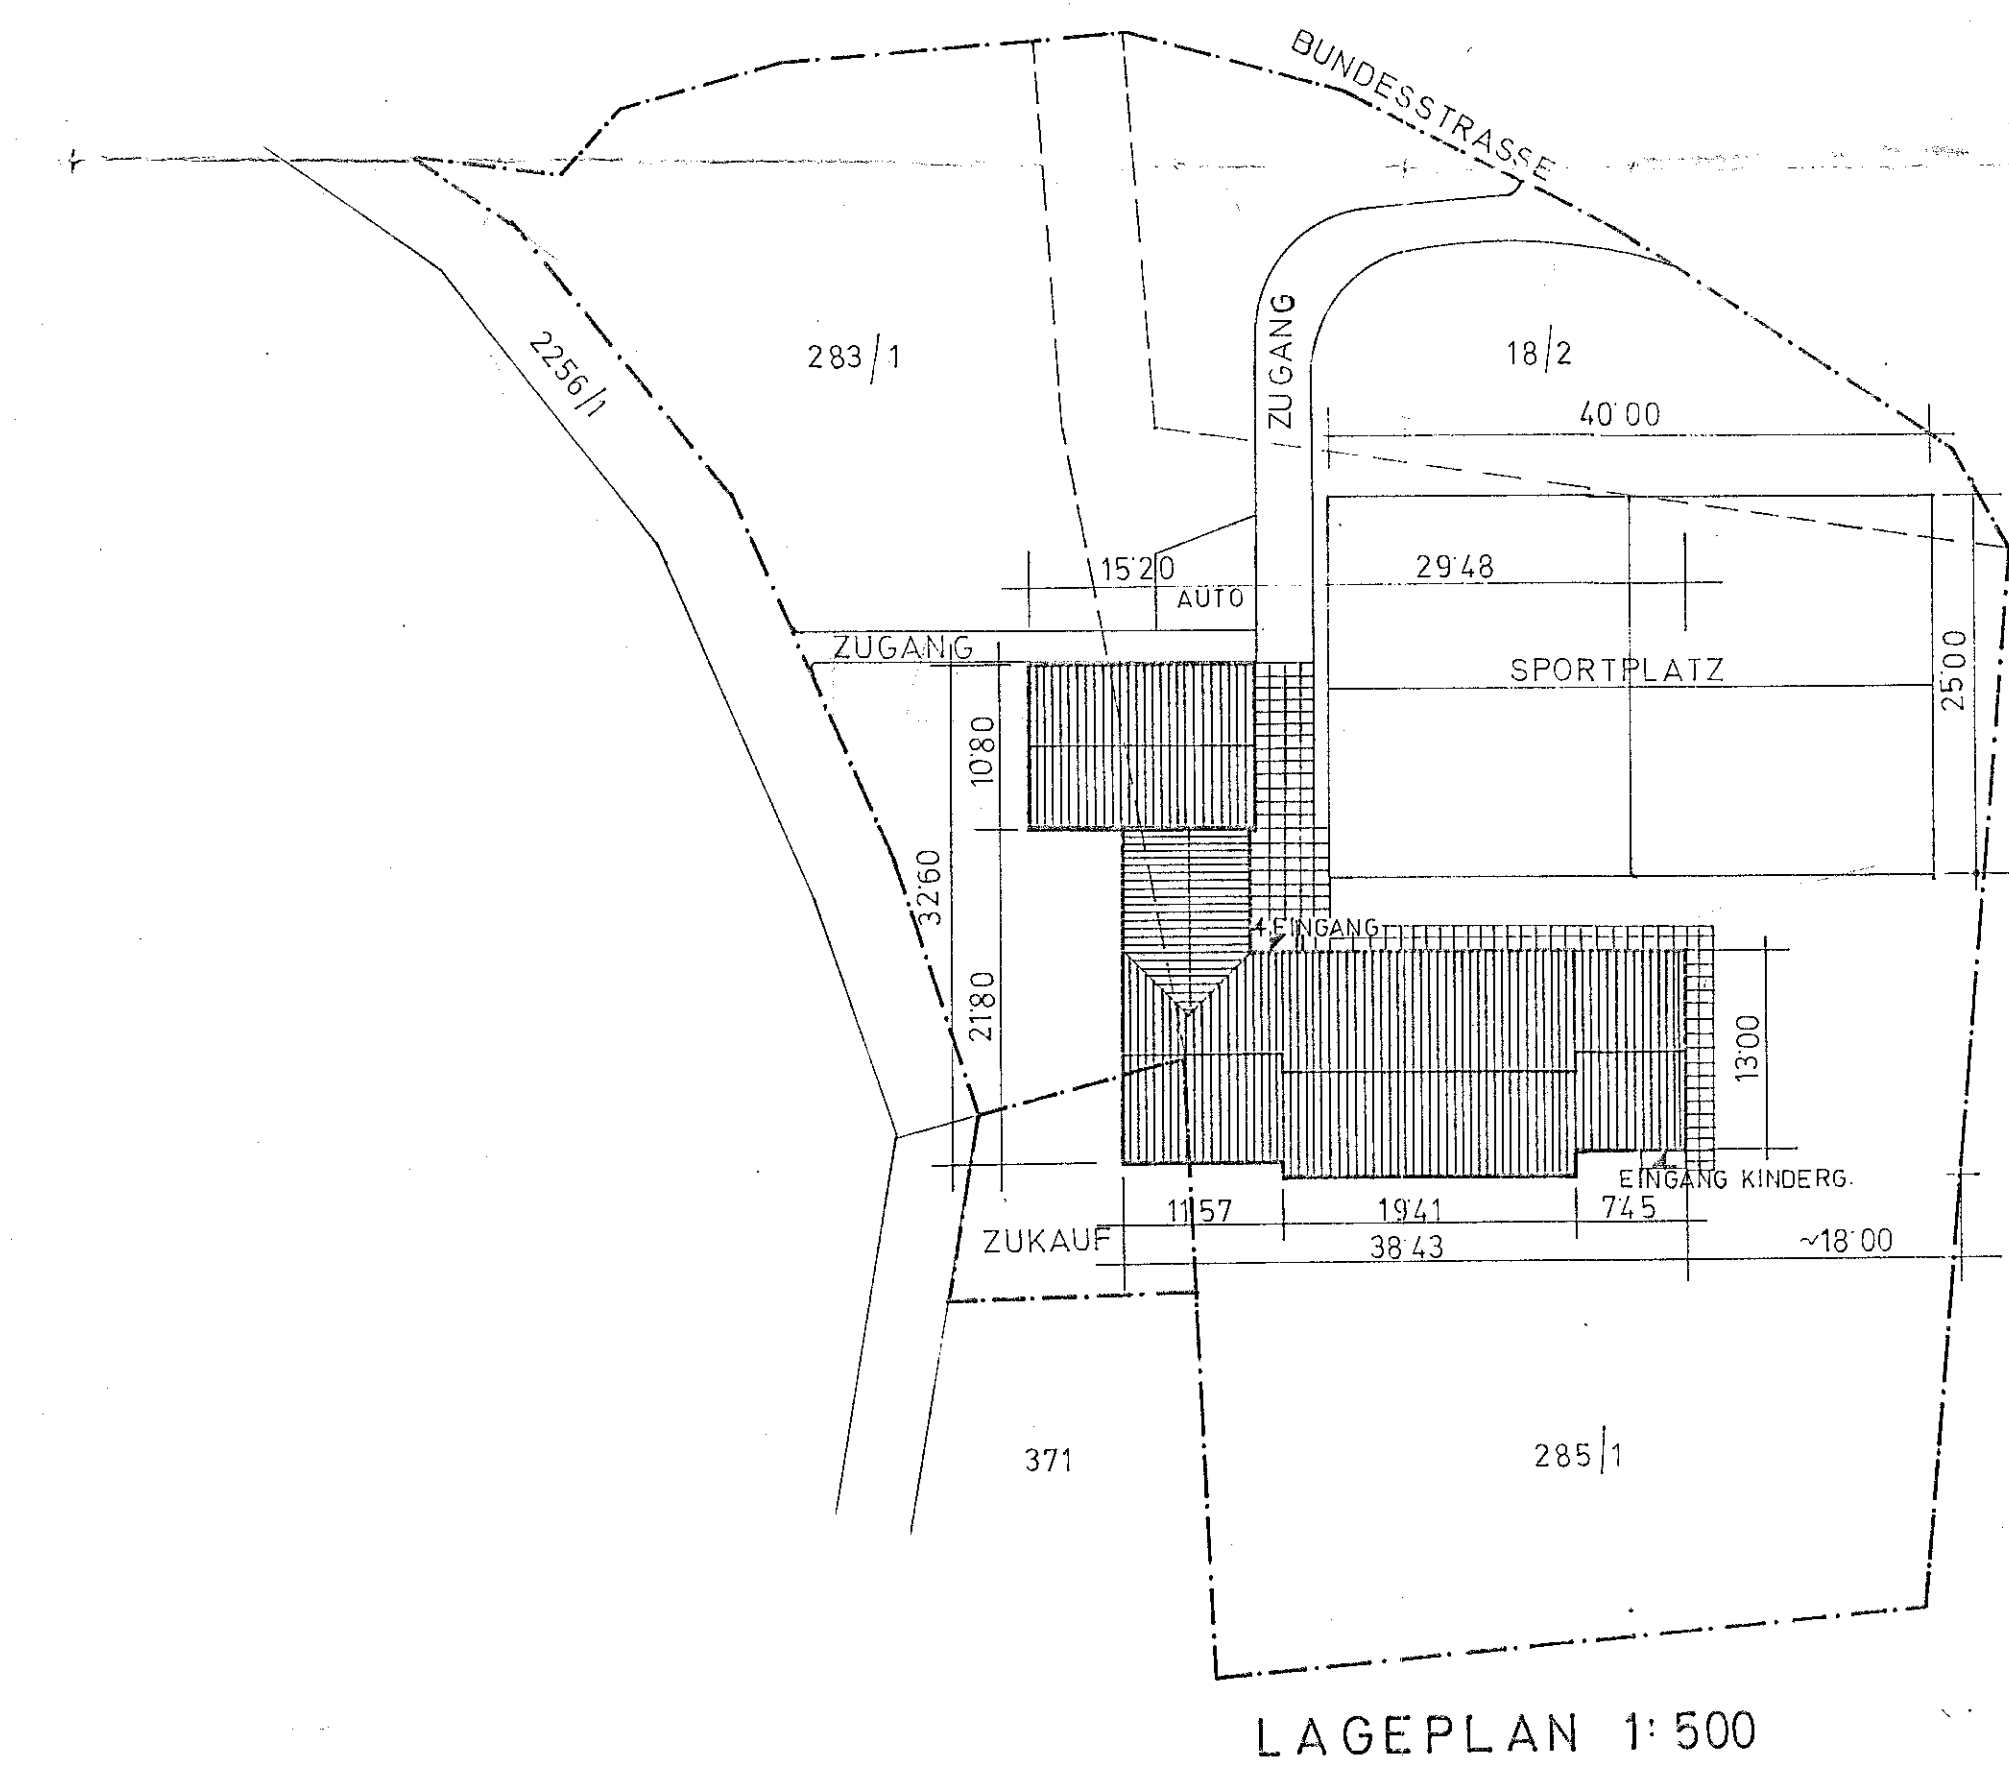
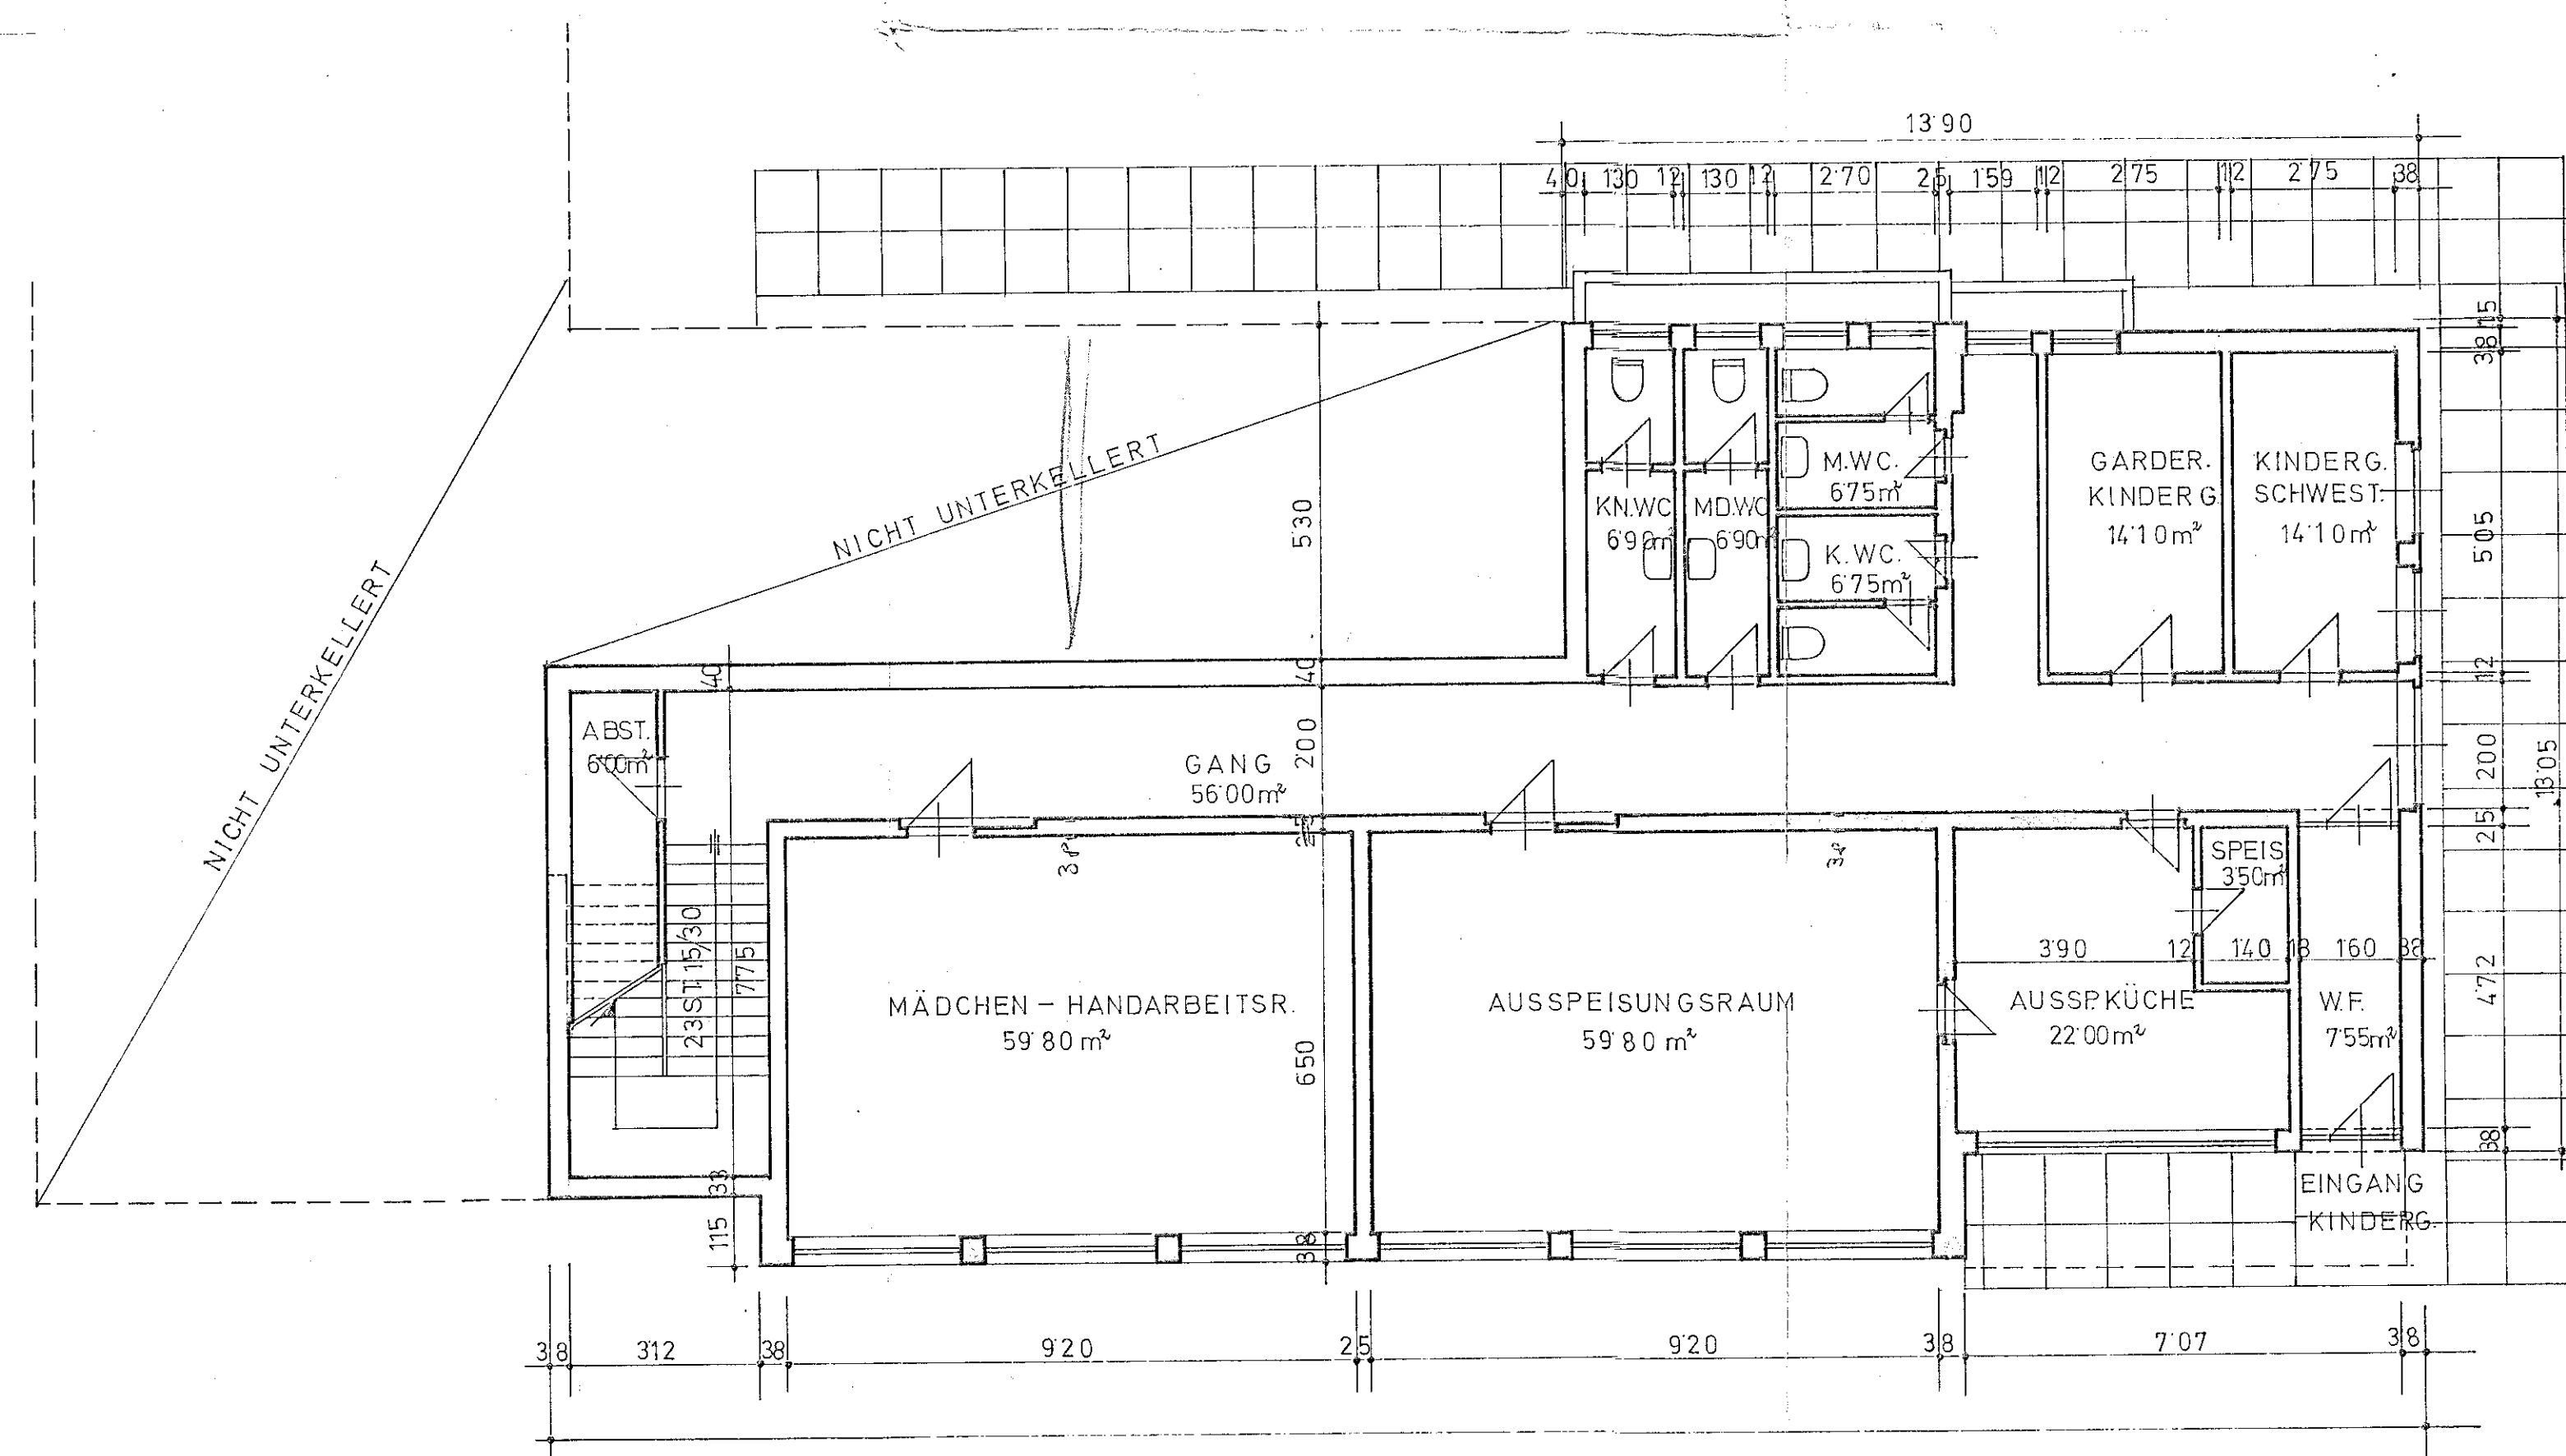


LAGEPLAN 1:500

19/1

Bei der Bauverhandlung vorgelegen
genehmigt am ... 3. A. 1972 1972

Der Bürgermeister

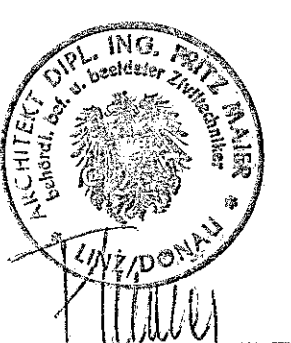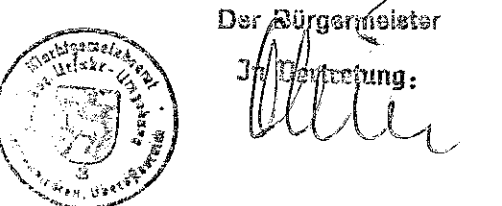

ARCHITECT DIPL.-ING. FRITZ MAIER BEHÖRDL. AUTON. ZIVILTECHNIKER 420 LINZ, BÜRGERSTRASSE 16	PL. NR.
GEM. OBERNEUKIRCHEN	M. 1:100 14.2.72
SCHULE WAXENBERG	
UNTERGESCHOSS-SCHNITT LAGEPLAN-ANSICHT	