


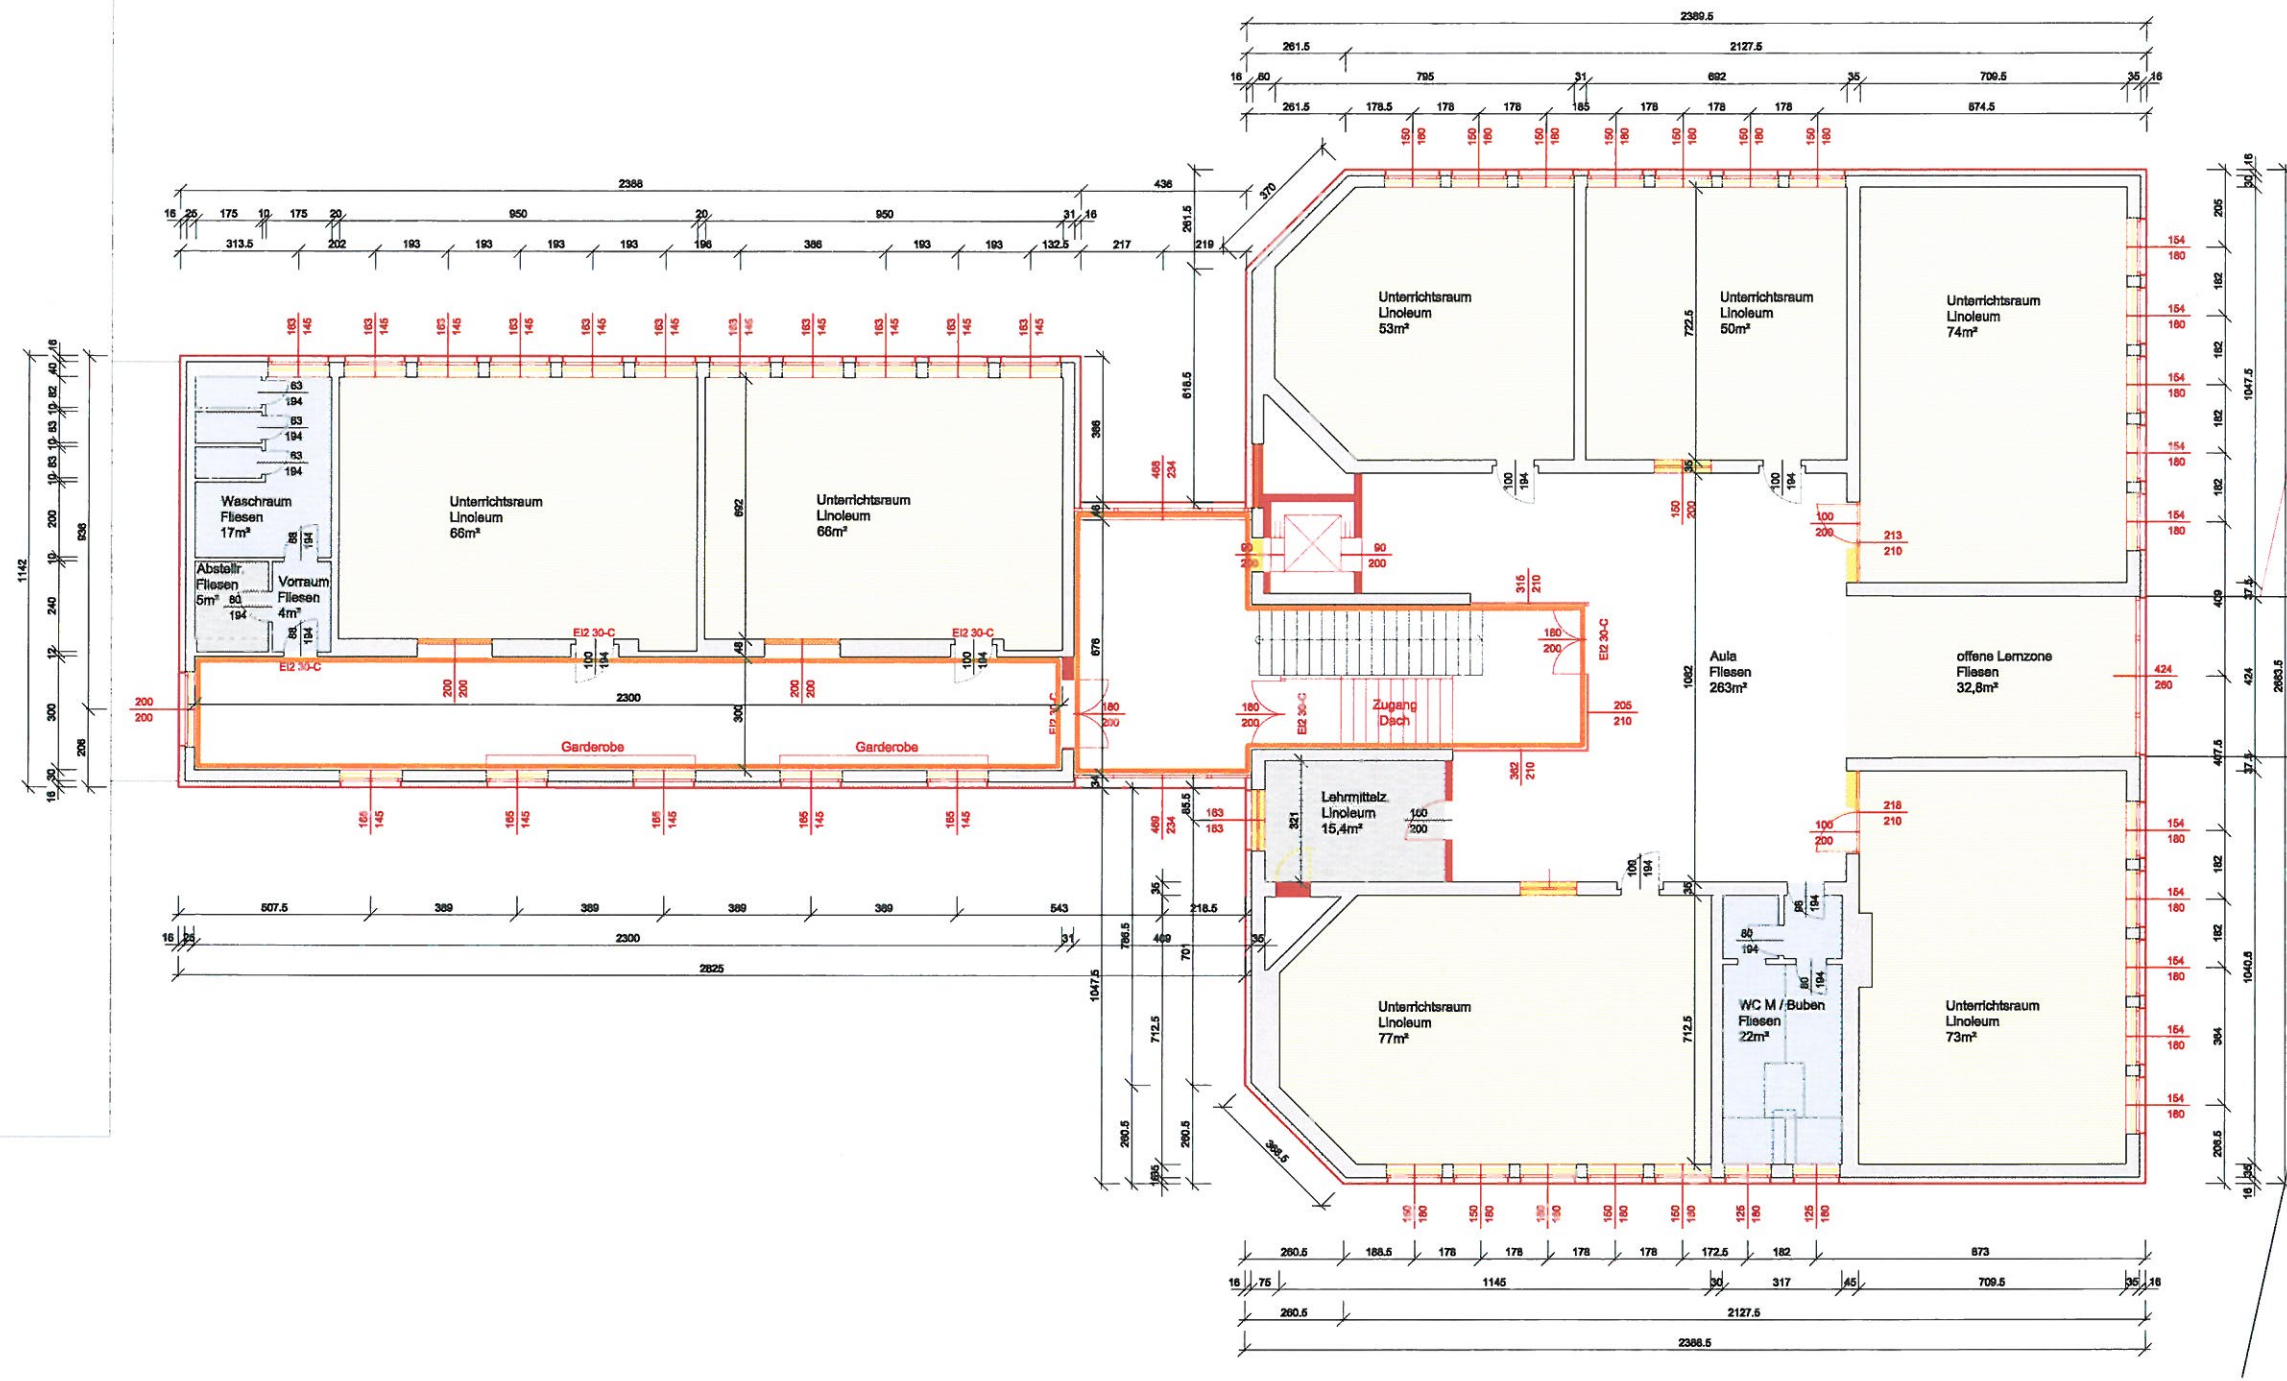

LEGENDE

Klassenzimmer/ Werkraum/ Ganztagschule	
Nassräume/Umkleide	
Gang/Erschließung	
AR/ Lager/ Depot/ Haustechnik/ Elektro	
Sporträume/ Bewegung	
Nachmittagsbetreuung/ Gruppenraum/ Naturparkraum	

Konferenzzimmer/ Direktion	
Funktionsräume (Bibliothek, Werken, Direktion, Küche, Schulwart)	
Extern (Gesangsverein)	


Bestand	
Neubau	
Abbruch	
Brandabschnitt	

M 1:200

Grundriss 2.OG Volksschule Arnoldstein

ARCH + MORE ZT GMBH
 ARCHITEKTUR
 Dr. Karl Rennerweg 14, 9220 VELDEN
 Tel.: 0 42 74 / 39 18, Fax DW 18
 e-mail: arch@archmore.cc

ARCH + MORE

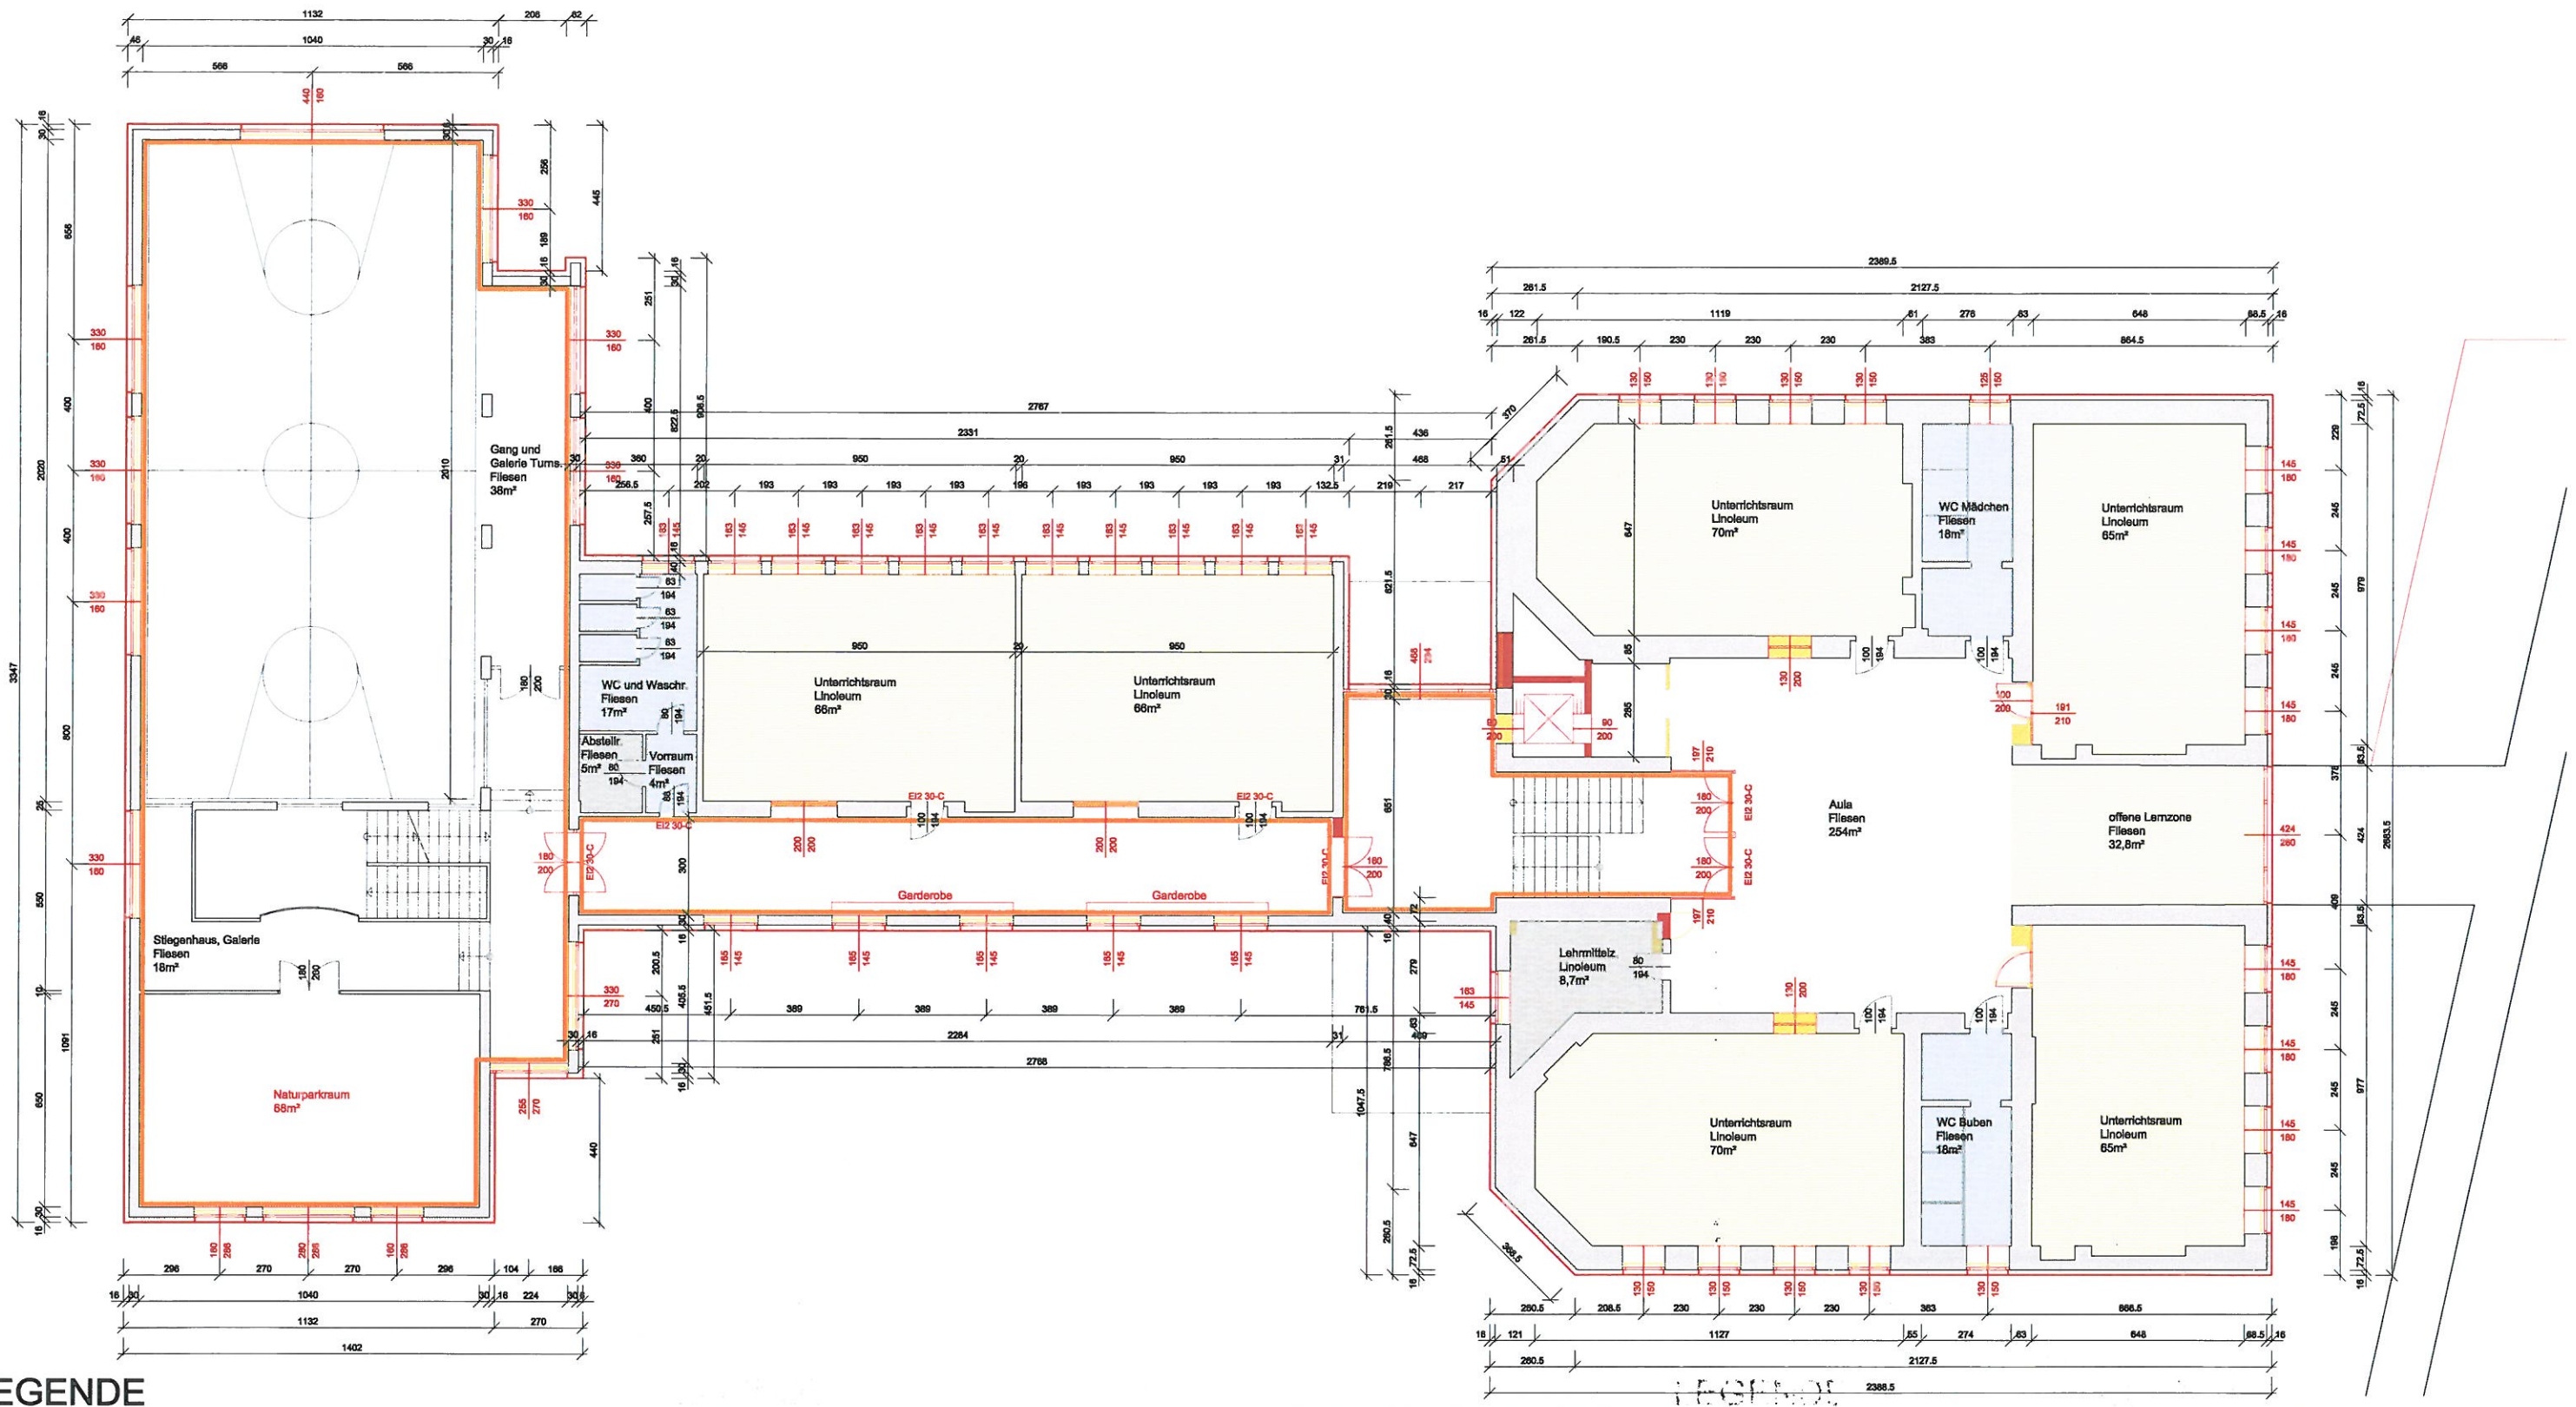

LEGENDE

Klassenzimmer/ Werkraum/ Ganztagschule	
Nassräume/Umkleide	
Gang/Erschließung	
AR/ Lager/ Depot/ Haustechnik/ Elektro	
Sporträume/ Bewegung	
Nachmittagsbetreuung/ Gruppenraum/ Naturparkraum	

Konferenzzimmer/ Direktion	
Funktionsräume (Bibliothek, Werken, Direktion, Küche, Schulwart)	
Extern (Gesangsverein)	


Bestand	
Neubau	
Abbruch	
Brandabschnitt	

M 1:200

Grundriss 1.OG Volksschule Arnoldstein


ARCH + MORE ZT GMBH
 ARCHITEKTUR
 Dr. Karl Rennerw. 14 9220 VELDEN
 Tel.: 0 42 74 / 39 18, Fax DW 18
 e-mail: arch@archmore.cc

ARCH + MORE

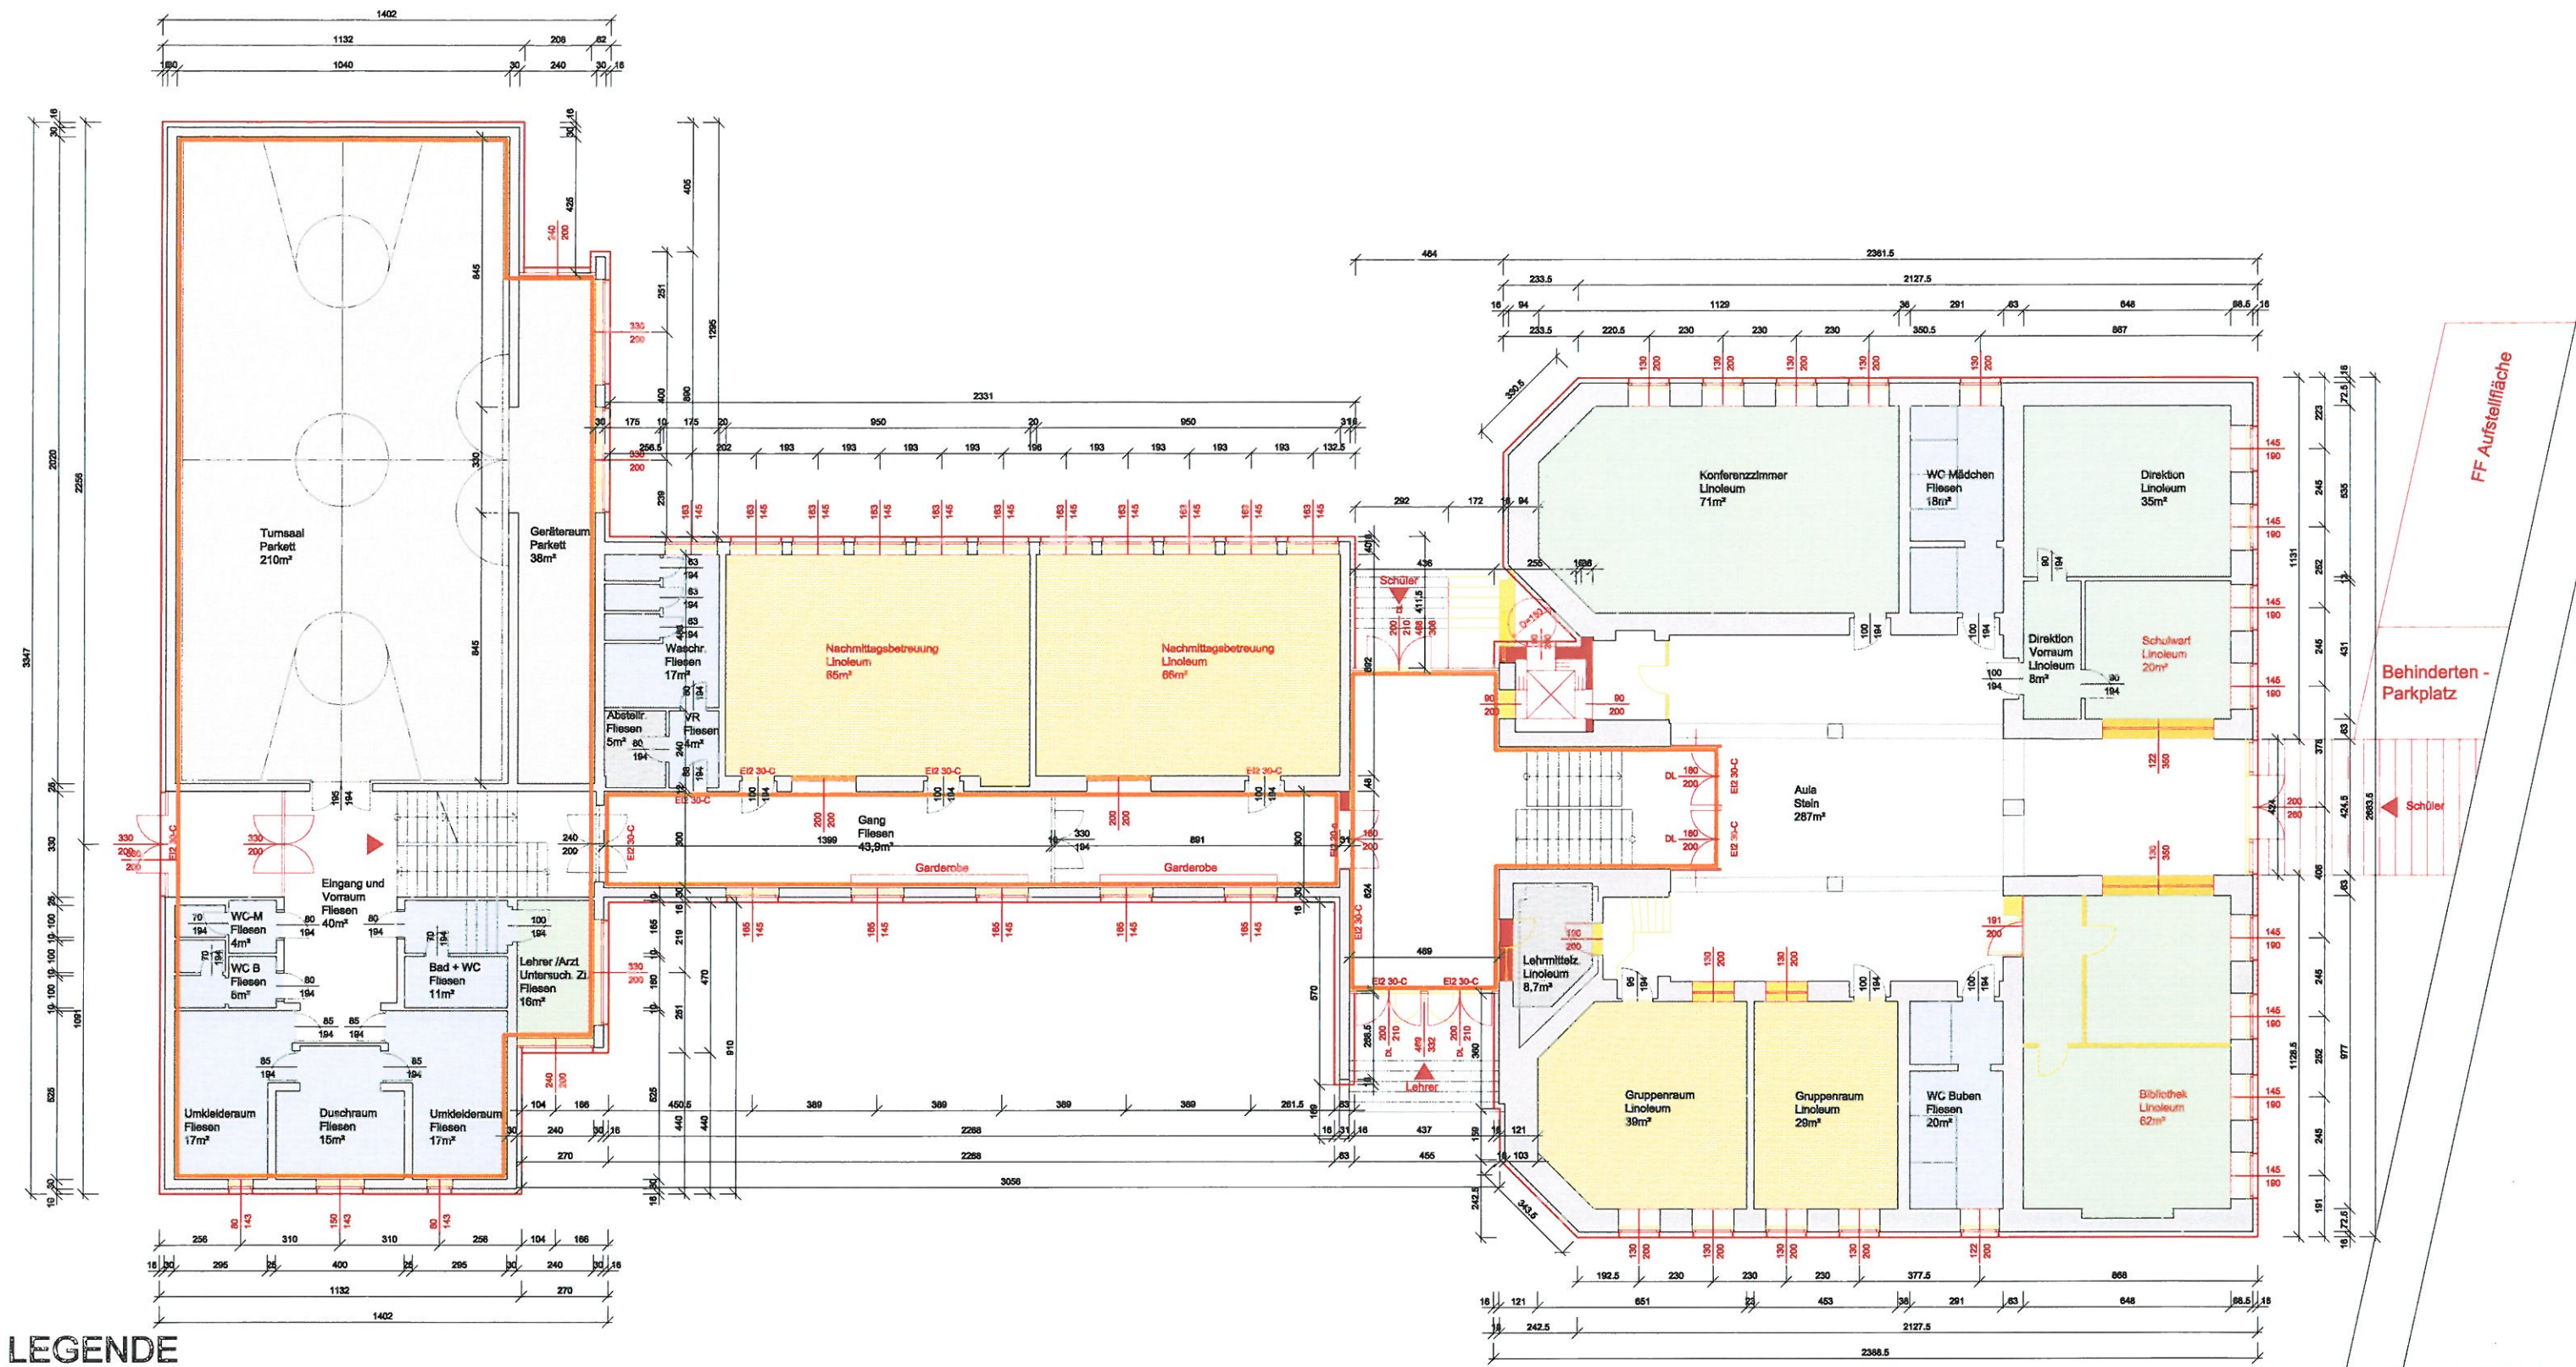

M 1:200

Grundriss EG Volksschule Arnoldstein

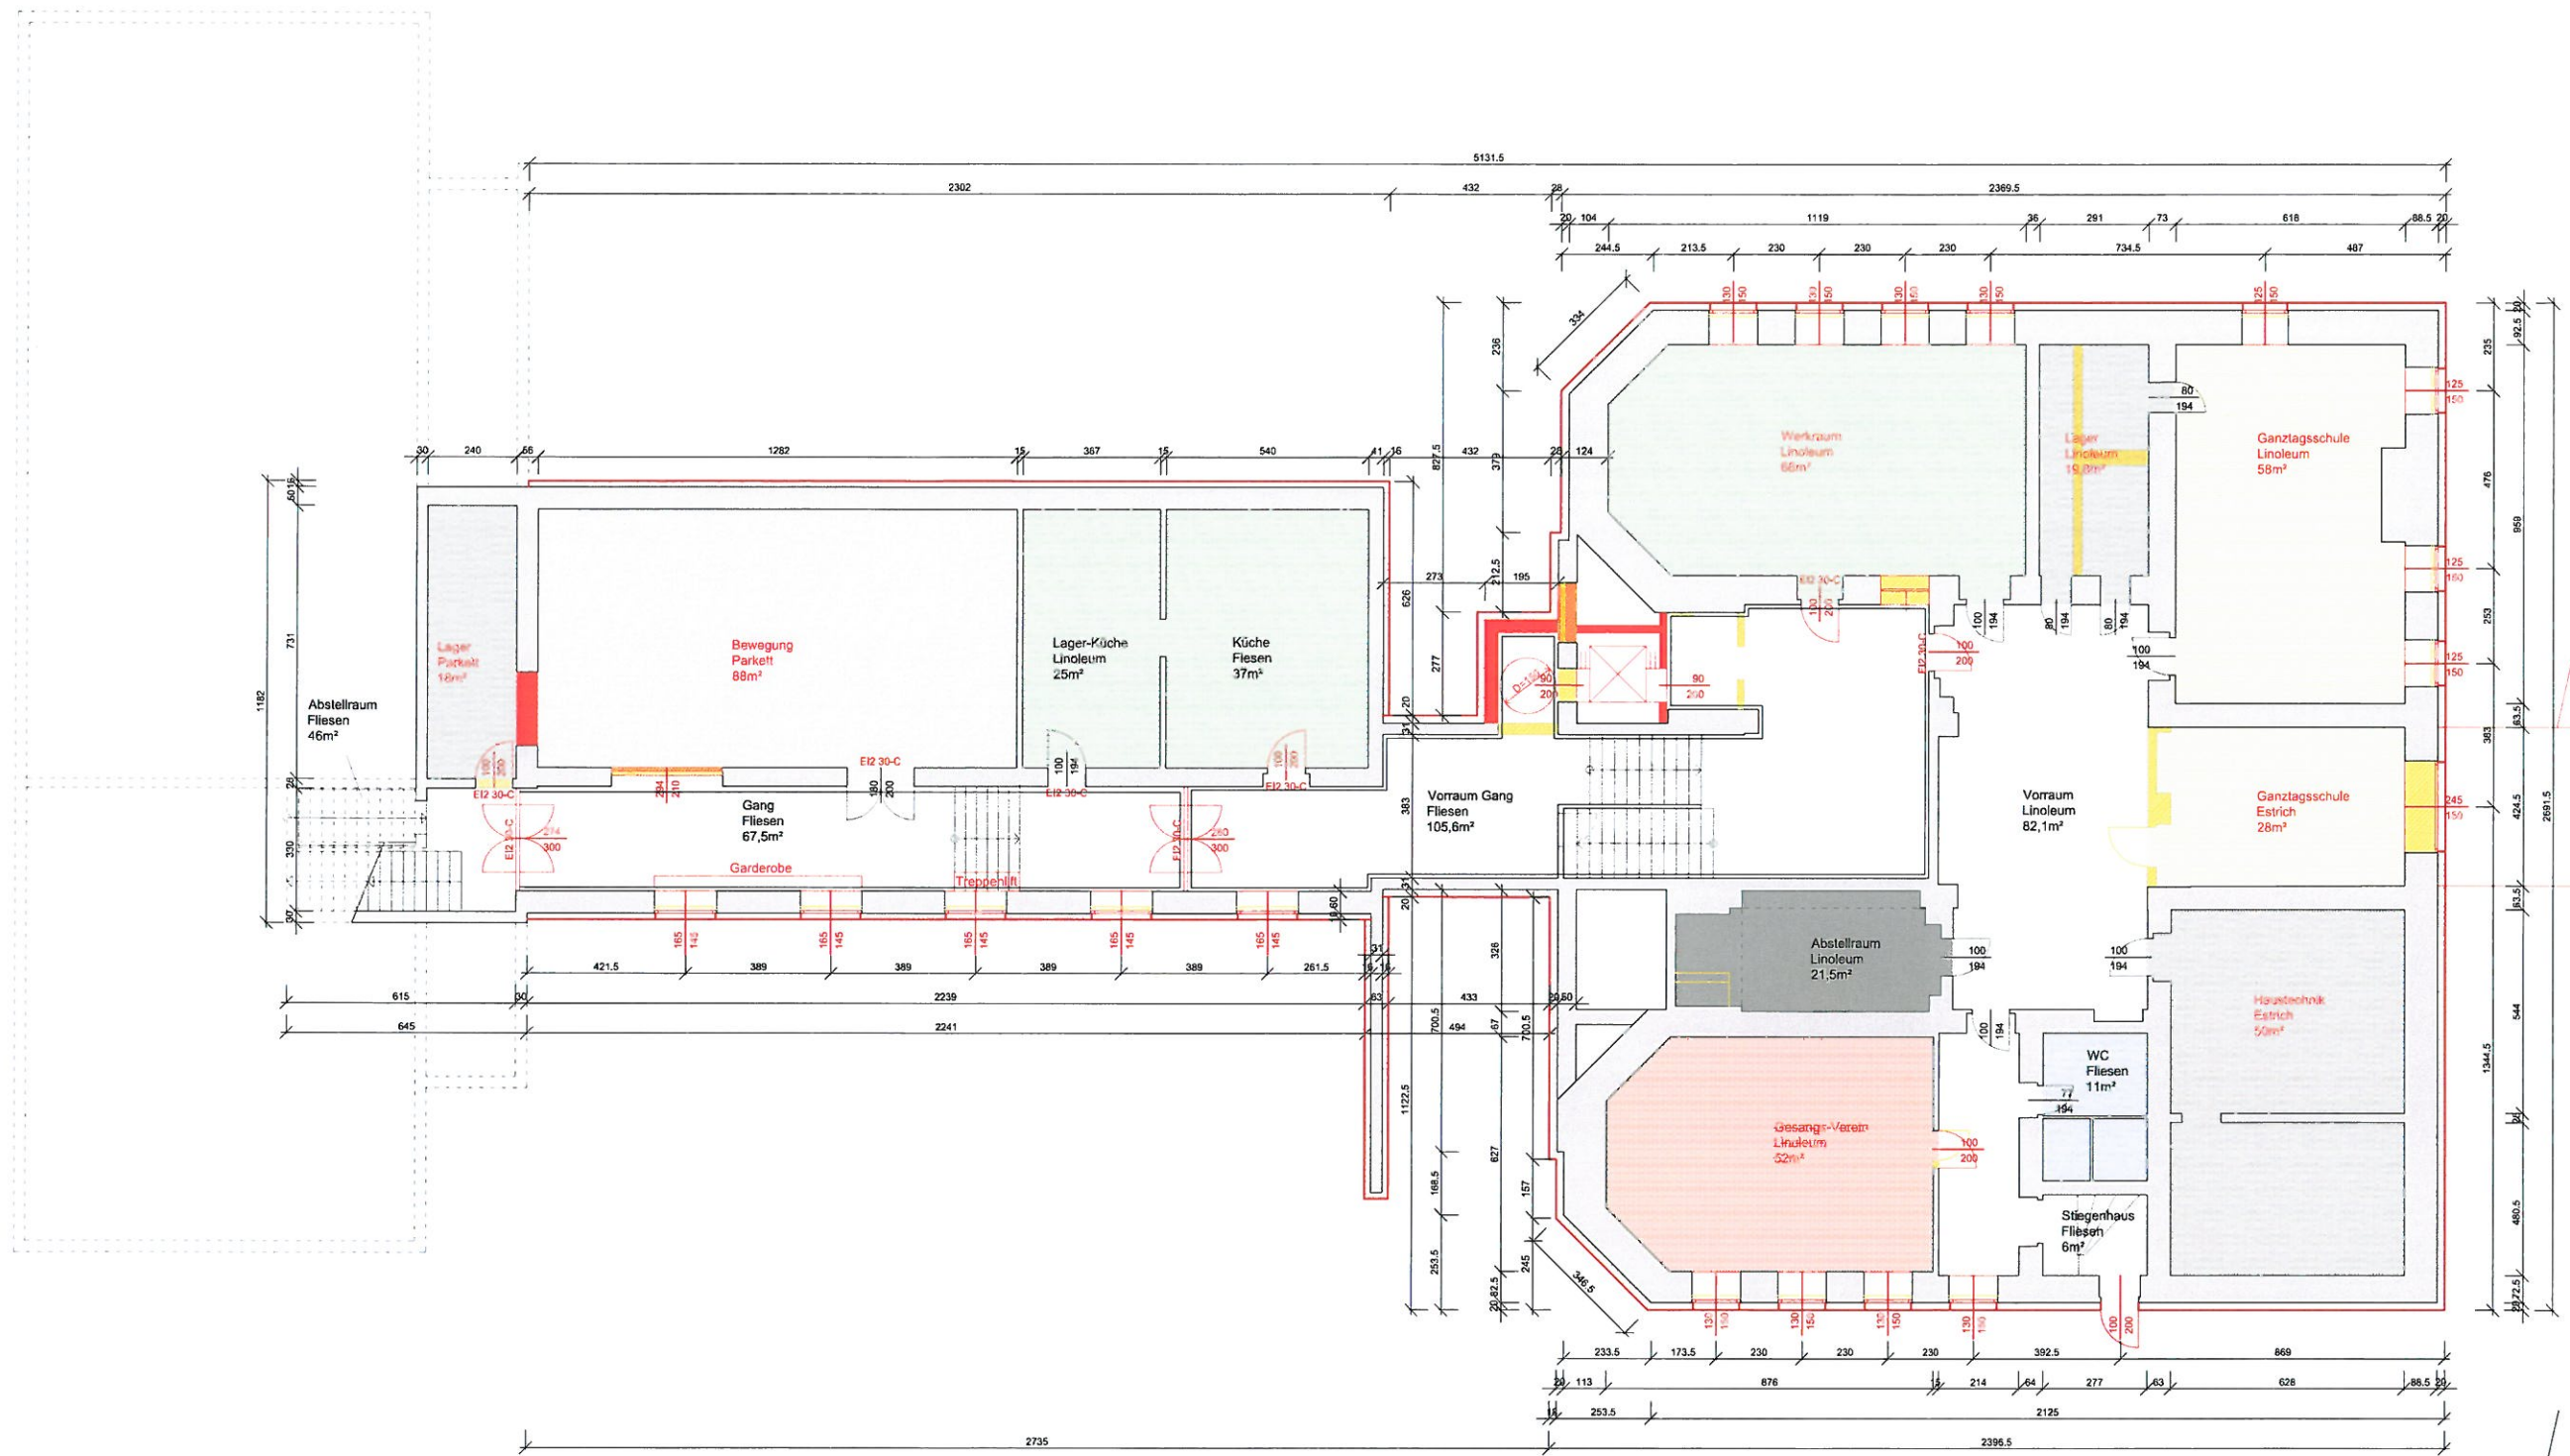

LEGENDE

Klassenzimmer/ Werkraum/ Ganztagschule	
Nassräume/Umkleide	
Gang/Erschließung	
AR/ Lager/ Depot/ Haustechnik/ Elektro	
Sporträume/ Bewegung	
Nachmittagsbetreuung/ Gruppenraum/ Naturparkraum	

Konferenzzimmer/ Direktion	
Funktionsräume (Bibliothek, Werken, Direktion, Küche, Schulfahrt)	
Extern (Gesangsverein)	

Bestand	
Neubau	
Abbruch	
Brandabschnitt	

M 1:200

Grundriss 1.UG Volksschule Arnoldstein

ARCH + MORE ZT GMBH
 ARCHITEKTUR
 Dr. Karl Rennerweg 74, A-9220 VELDEN
 Tel.: 0 42 74 / 39 18, Fax DW 18
 e-mail: arch@archmore.cc

ARCH + MORE