

7.32
341
4.77



PARIE:

Amt der NÖ Landesregierung
Hierauf bezieht sich der Bescheid vom 9. Aug. 1987
GZ VI 3438/103-2

PLAN NR.: 3703

EINREICHPLAN FÜR DIE AUFSTOCKUNG UND UMBAU
DES LAGER - U. BÜROHAUSES DER FA. AVIA IN ZWETTL NÖ,
AUF DEM GRUNDSTÜCK NR. 135/2 KAT. GEM. OBERHOF.

ANSICHTEN 1:100
SCHNITT 1:100



GRUNDEIGENTÜMER - BAUWERBER:

Franz Eigl Ges.m.b.H.
Mineralien Großhandel
3910 Zwettl


BAUFÜHRER:

PLANVERFASSER:


DIPL. ING. HERBERT HARTL ZIV. ING. F. HOCHBAU
1170 WIEN, FERCHERGASSE 21 46 51 71




WIEN, IM APRIL 1987

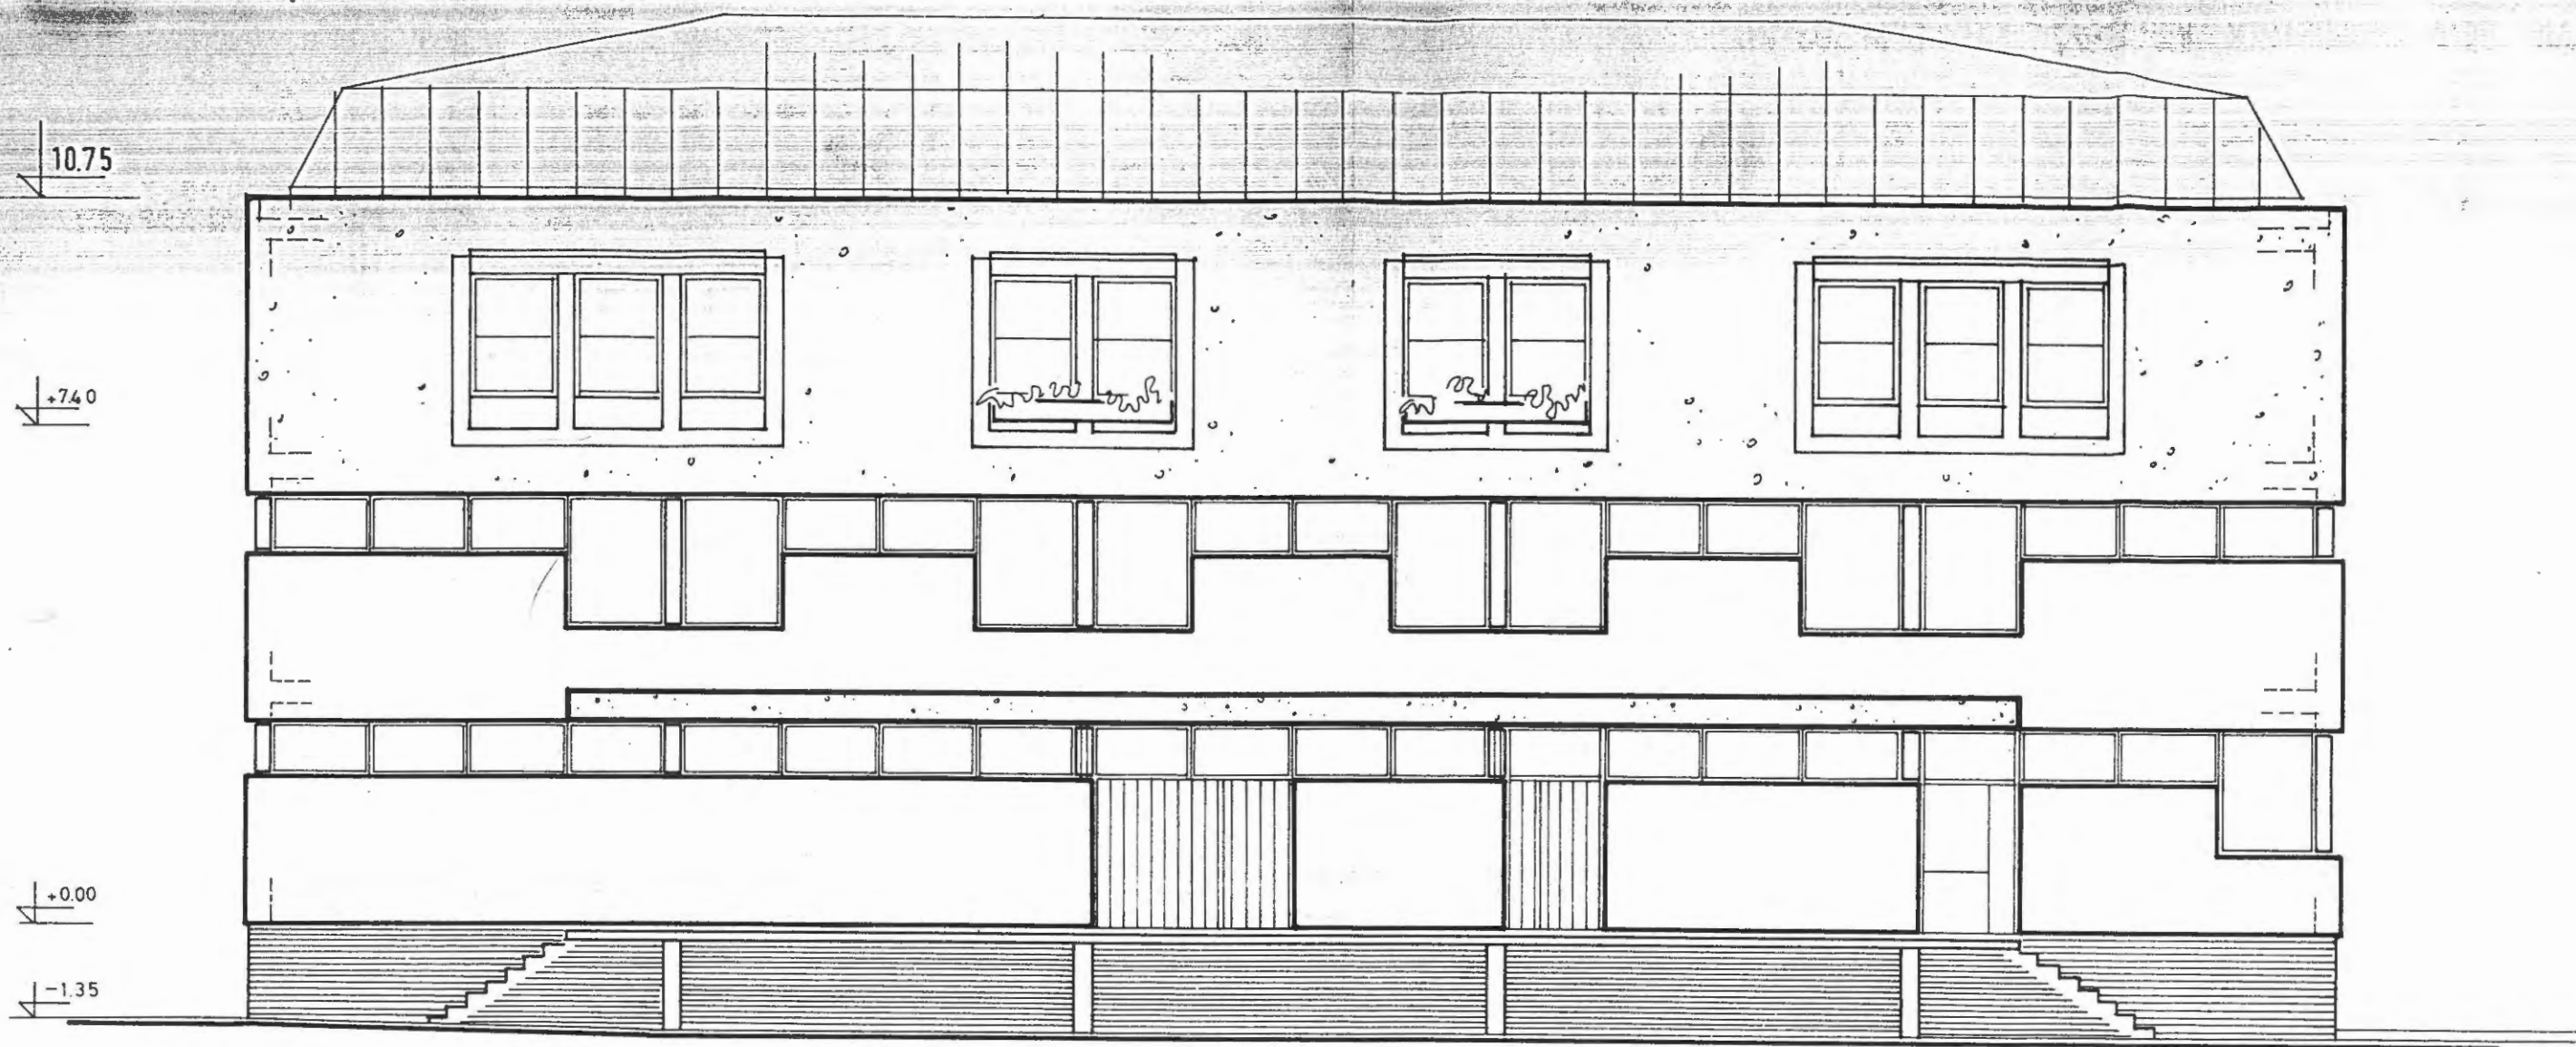

OSTANSICHT

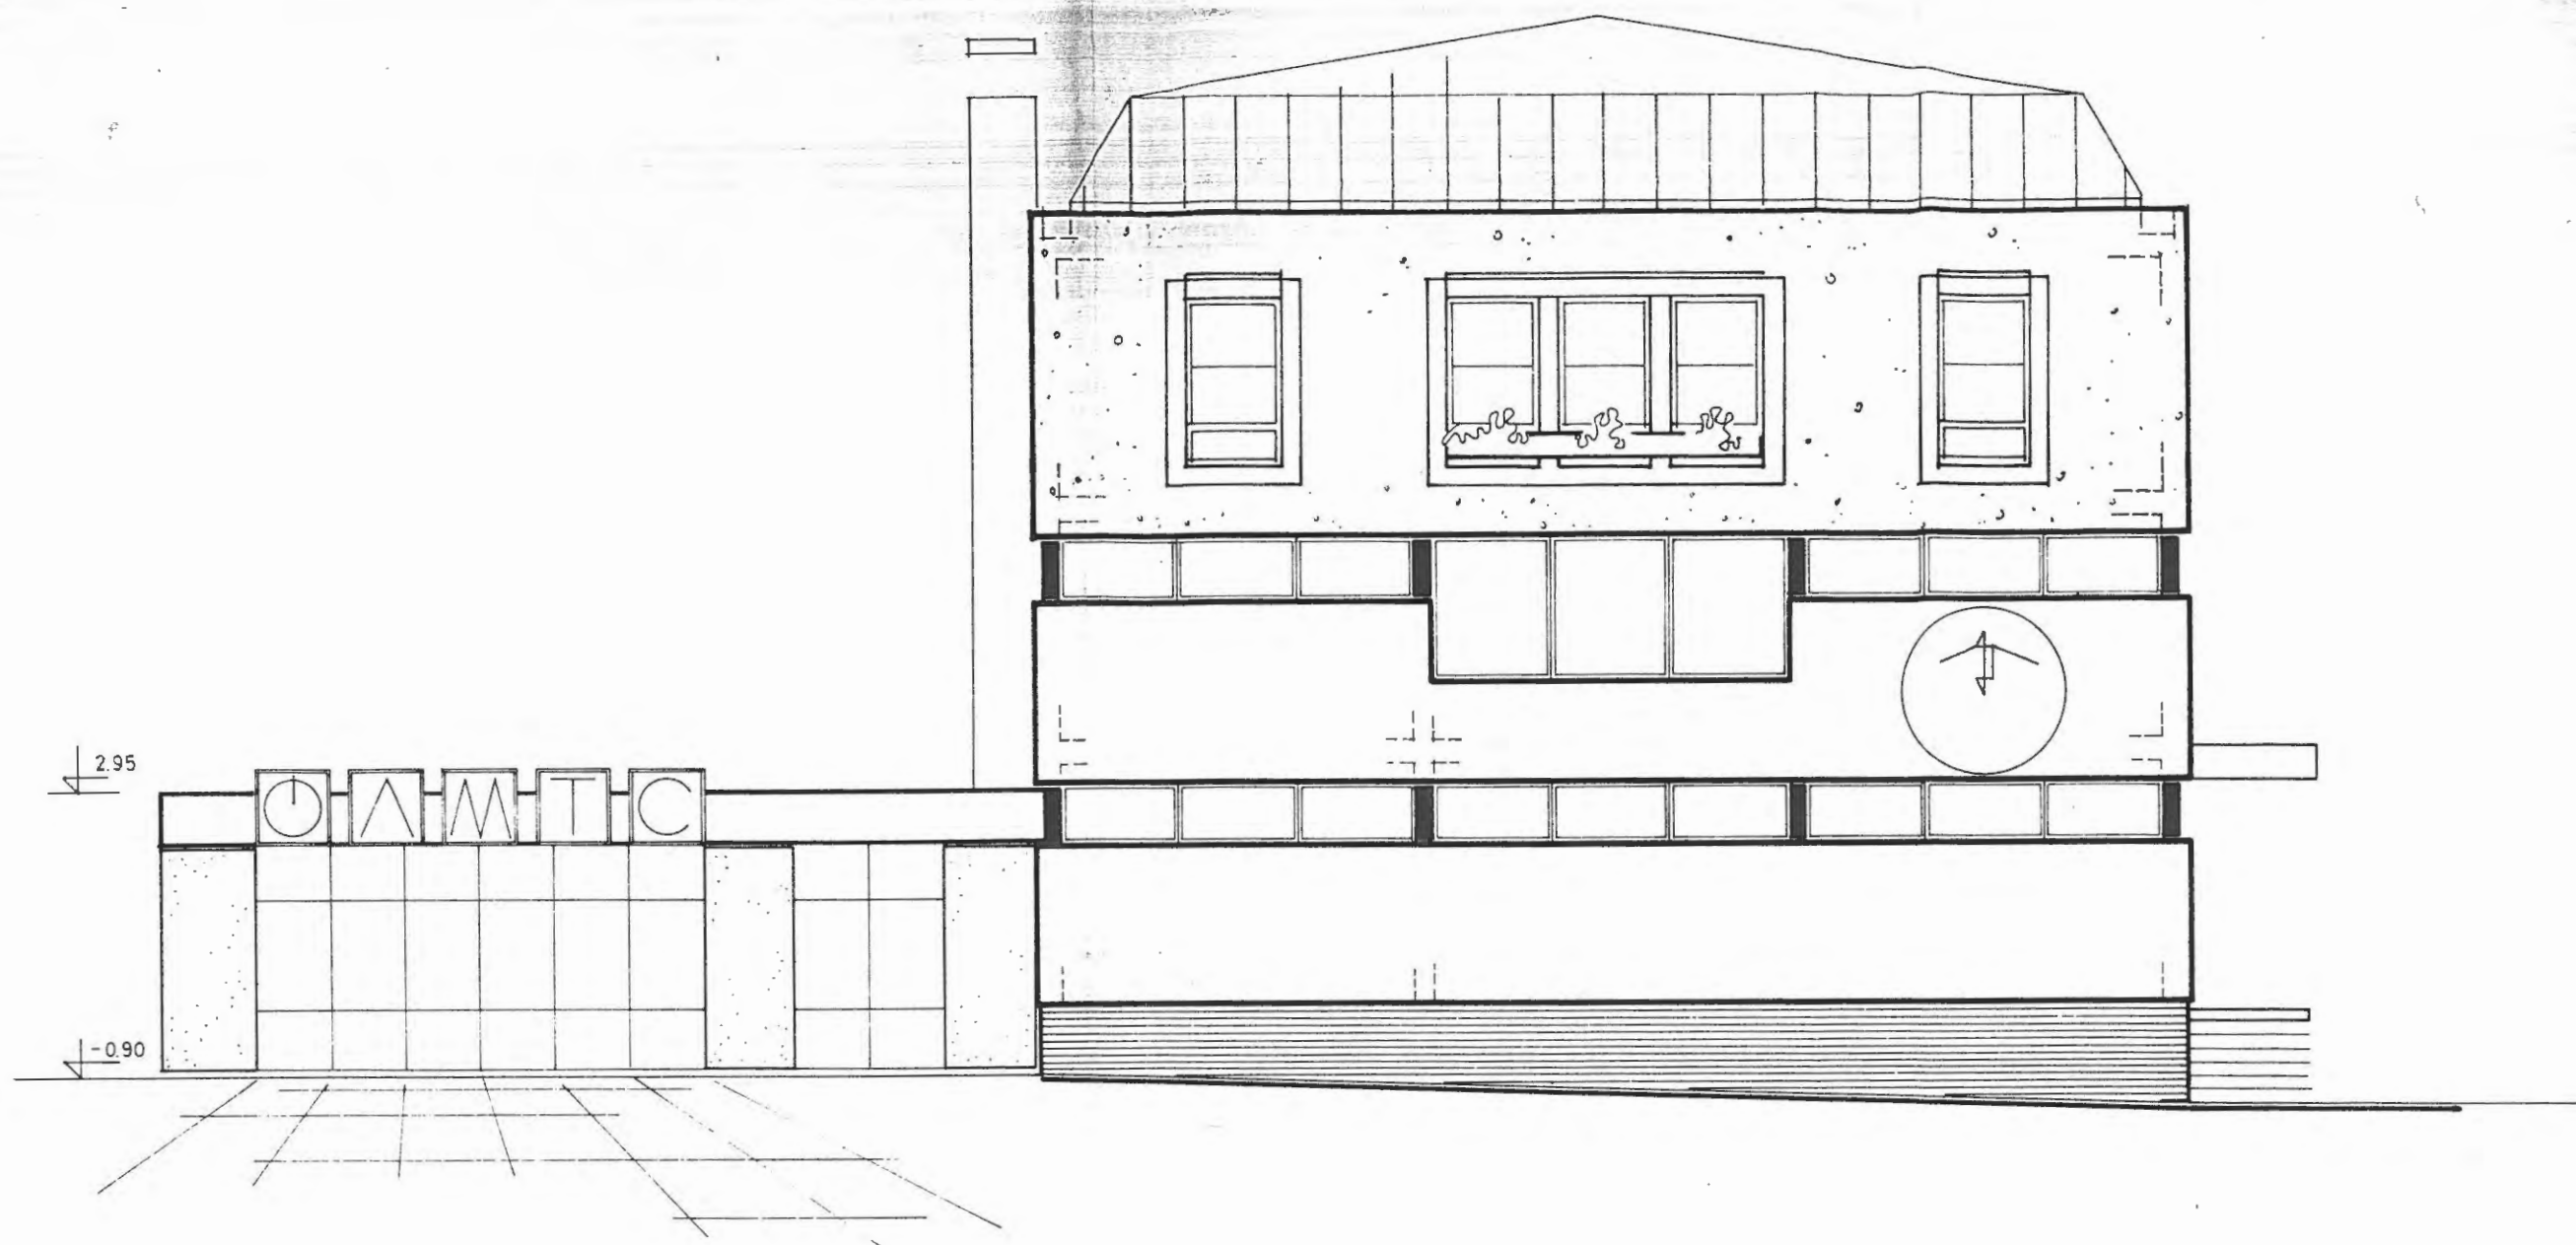

SÜDANSICHT

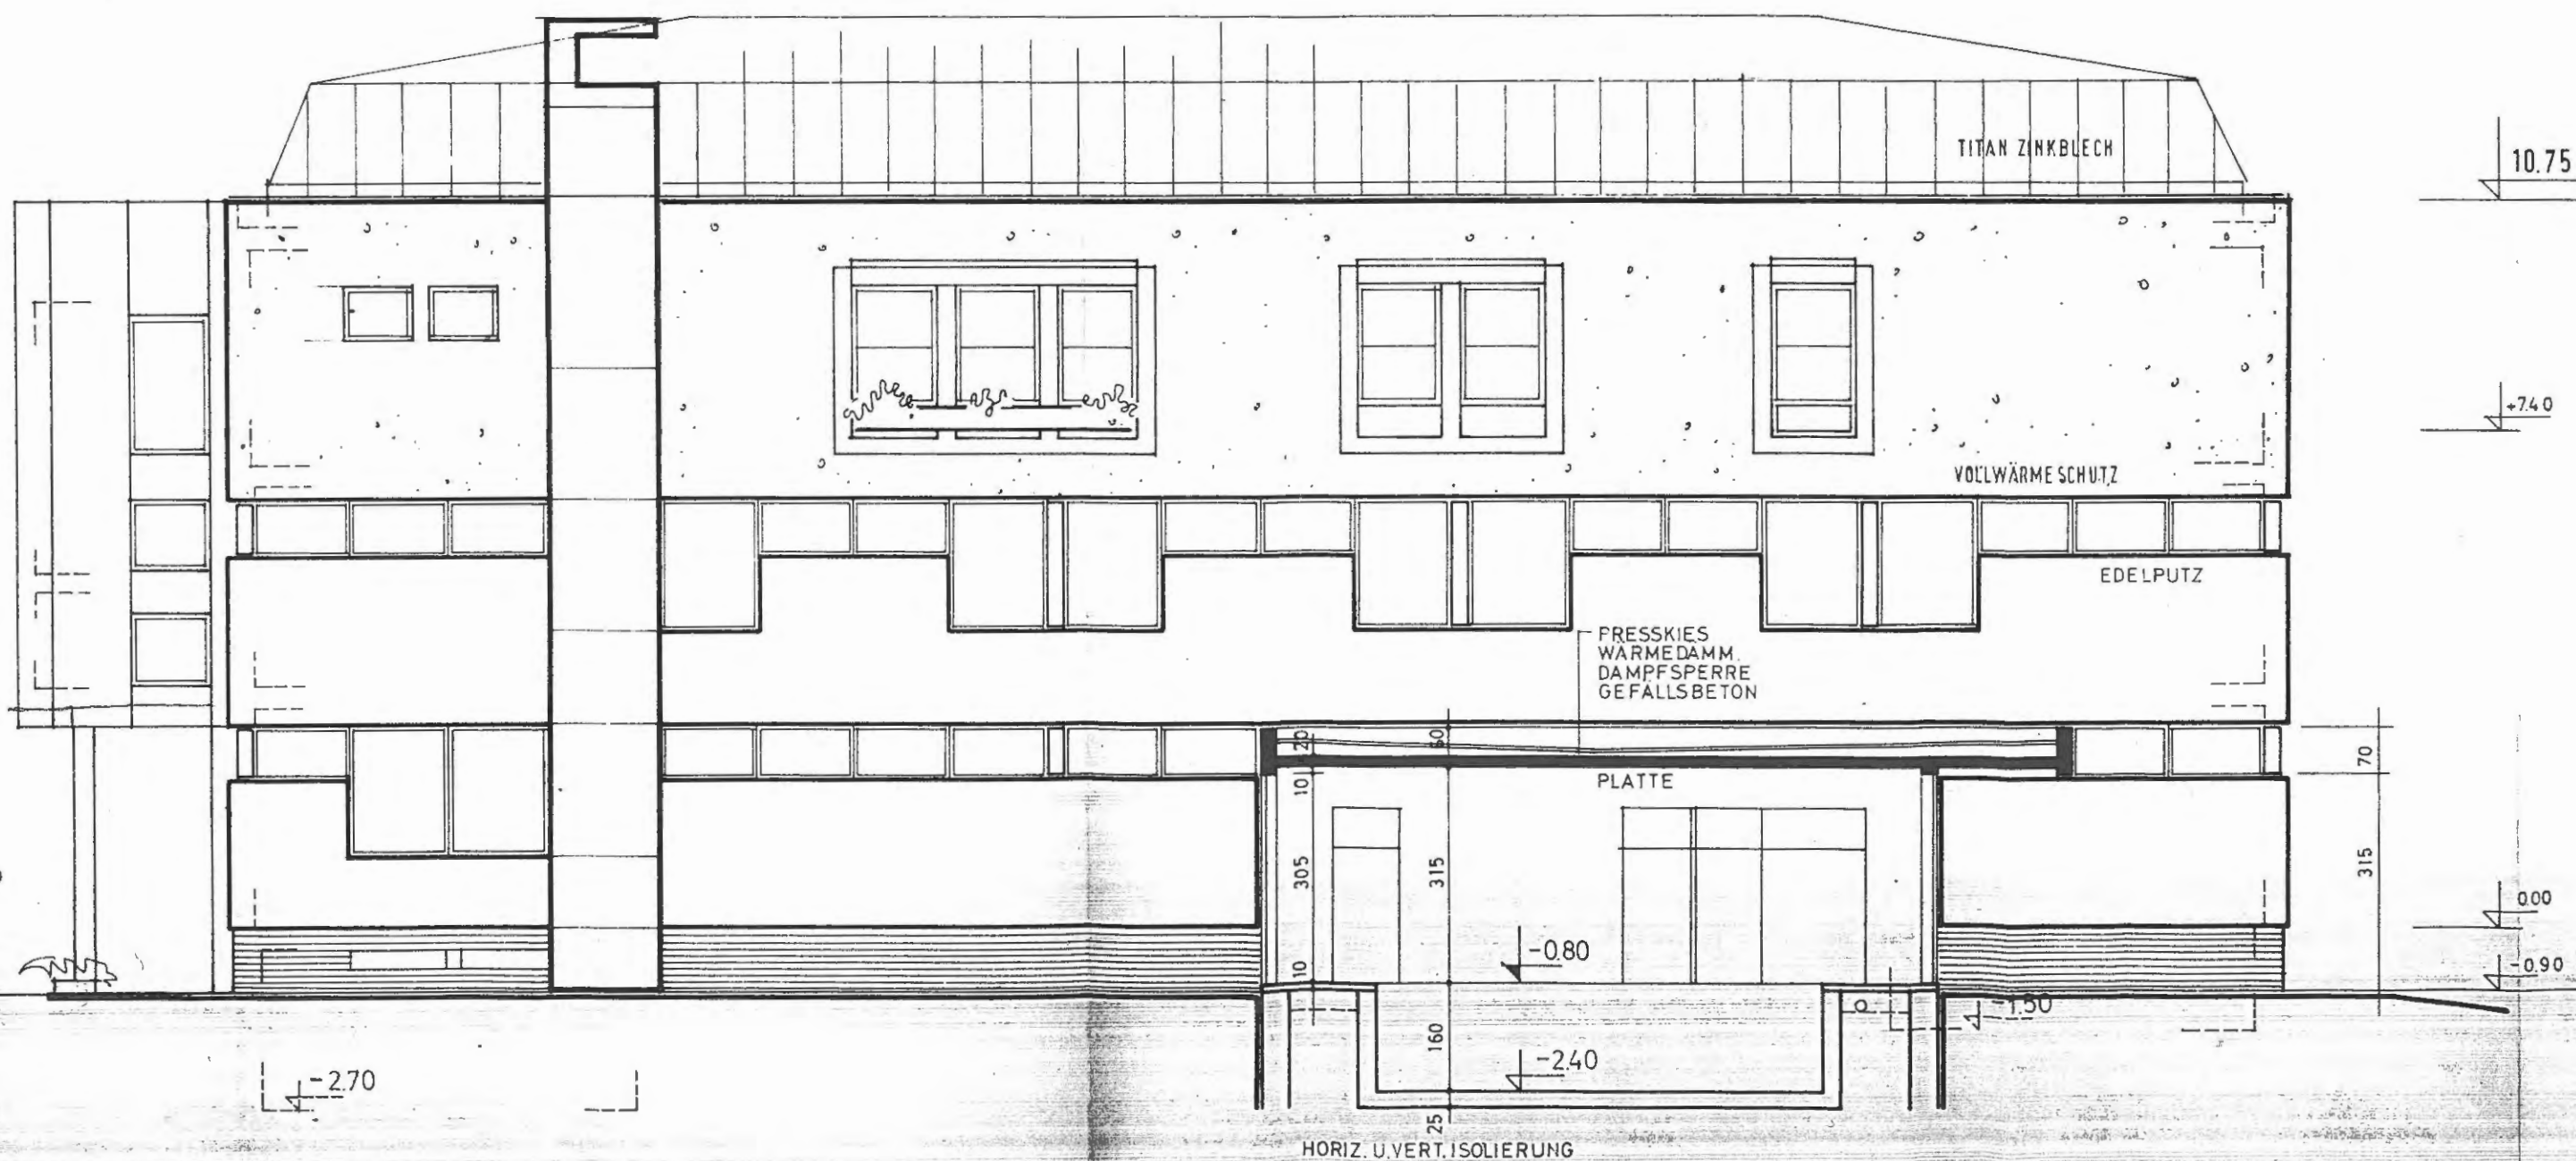

WESTANSICHT

SCHNITT 2-2


LEGENDE:

	DURISOL M.W.	} BESTAND
	STAMPFBETON	
	STAHLBETON	
	HOHLBLOCK-ZMW	
	STAHLBETON	
LAGER - BÜROTRAKT:		

VERB. FLÄCHE	470.45 M ²
UMB. RAUM	4.064.00 M ³
UM3. RAUM NEU	2.375.00 M ³

ÖAMTC:

VERB. FLÄCHE	117.00 M ²
UMB. RAUM	450.45 M ³

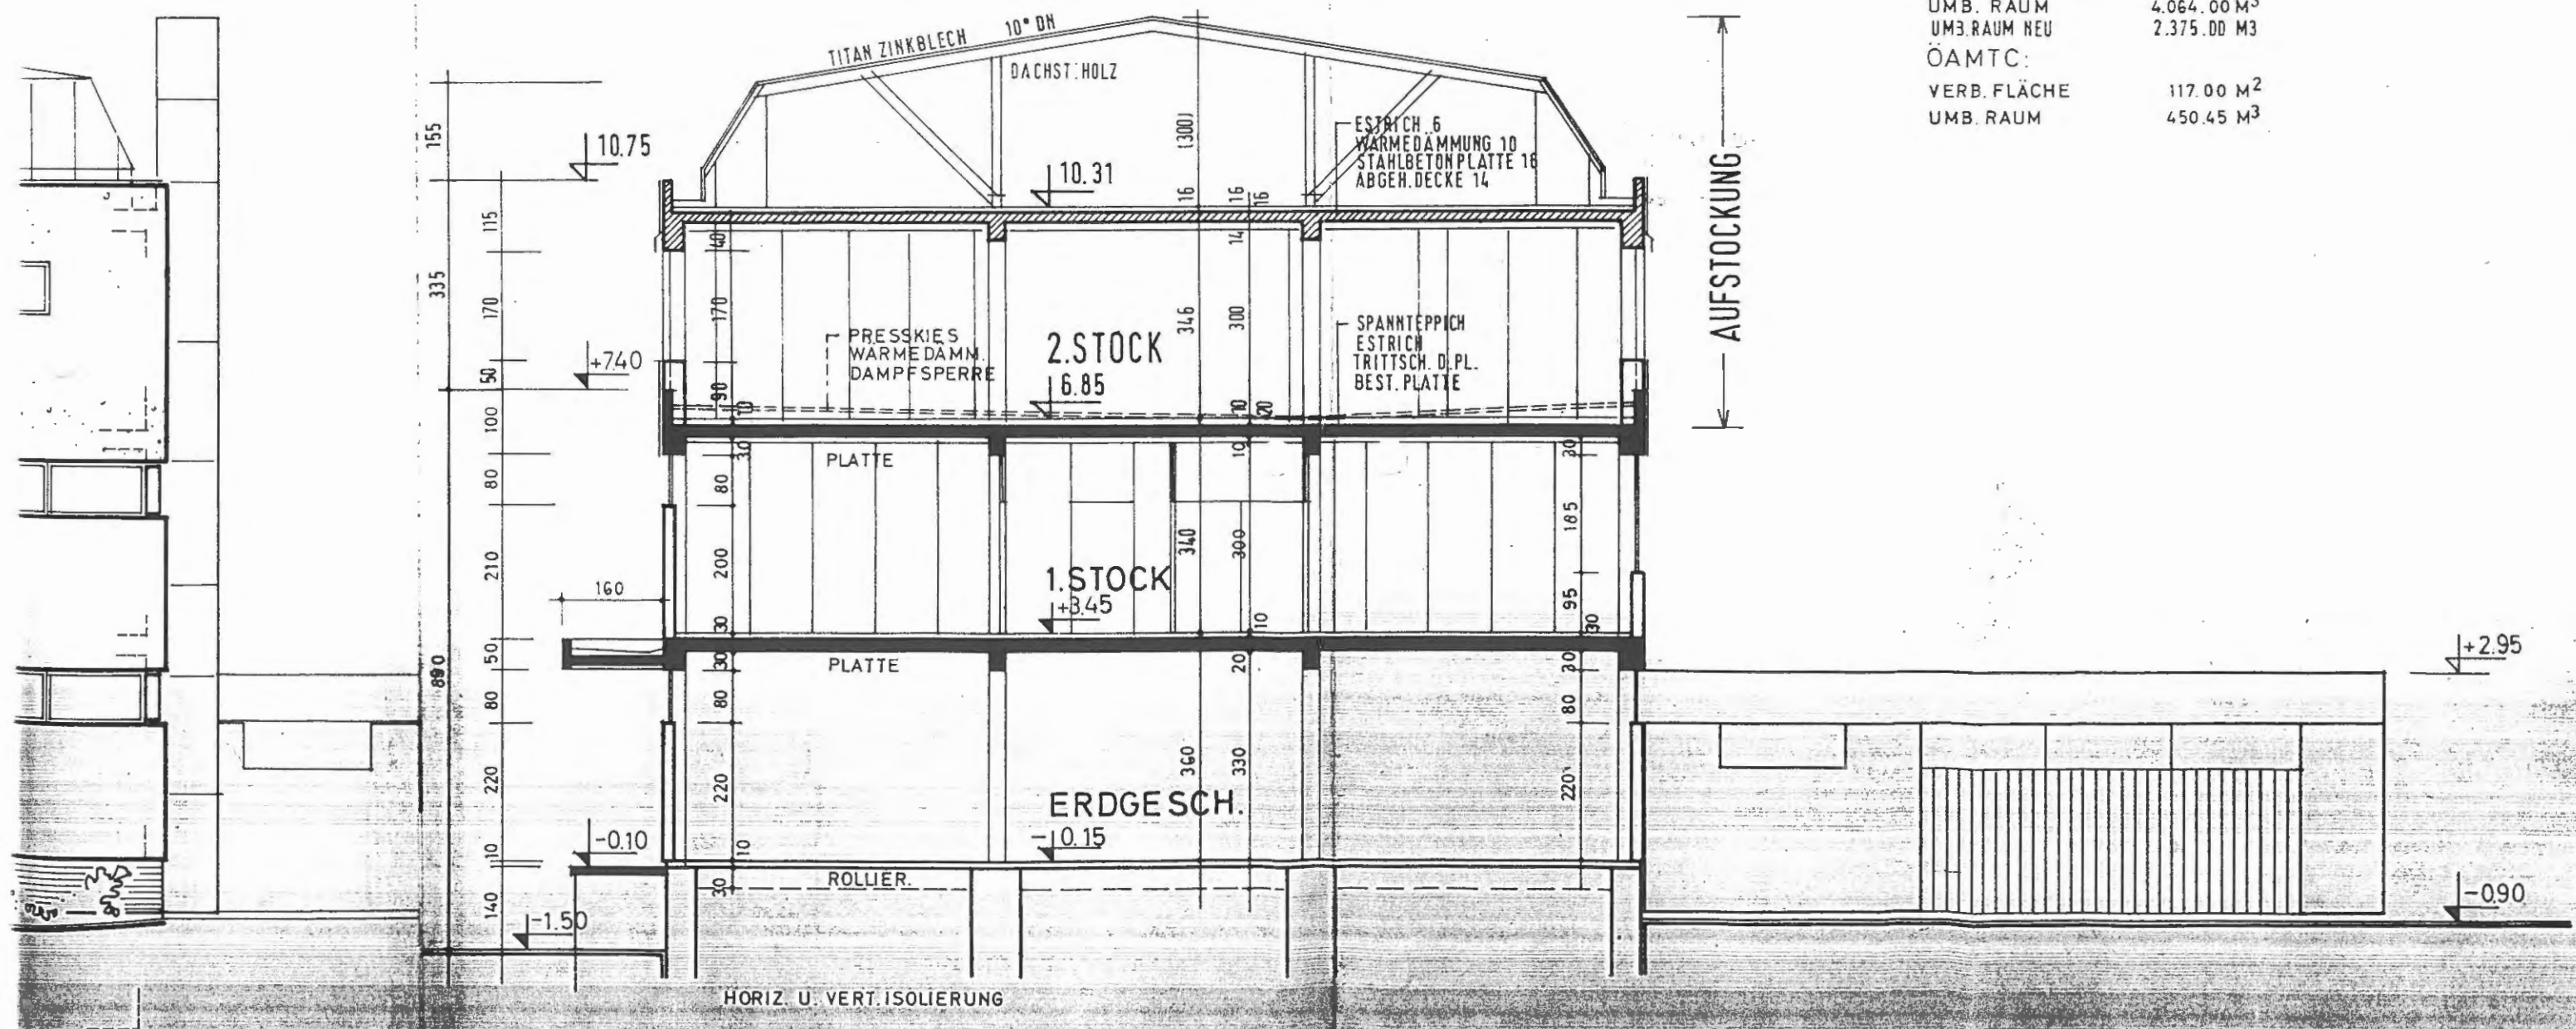


0.75


140

00

90

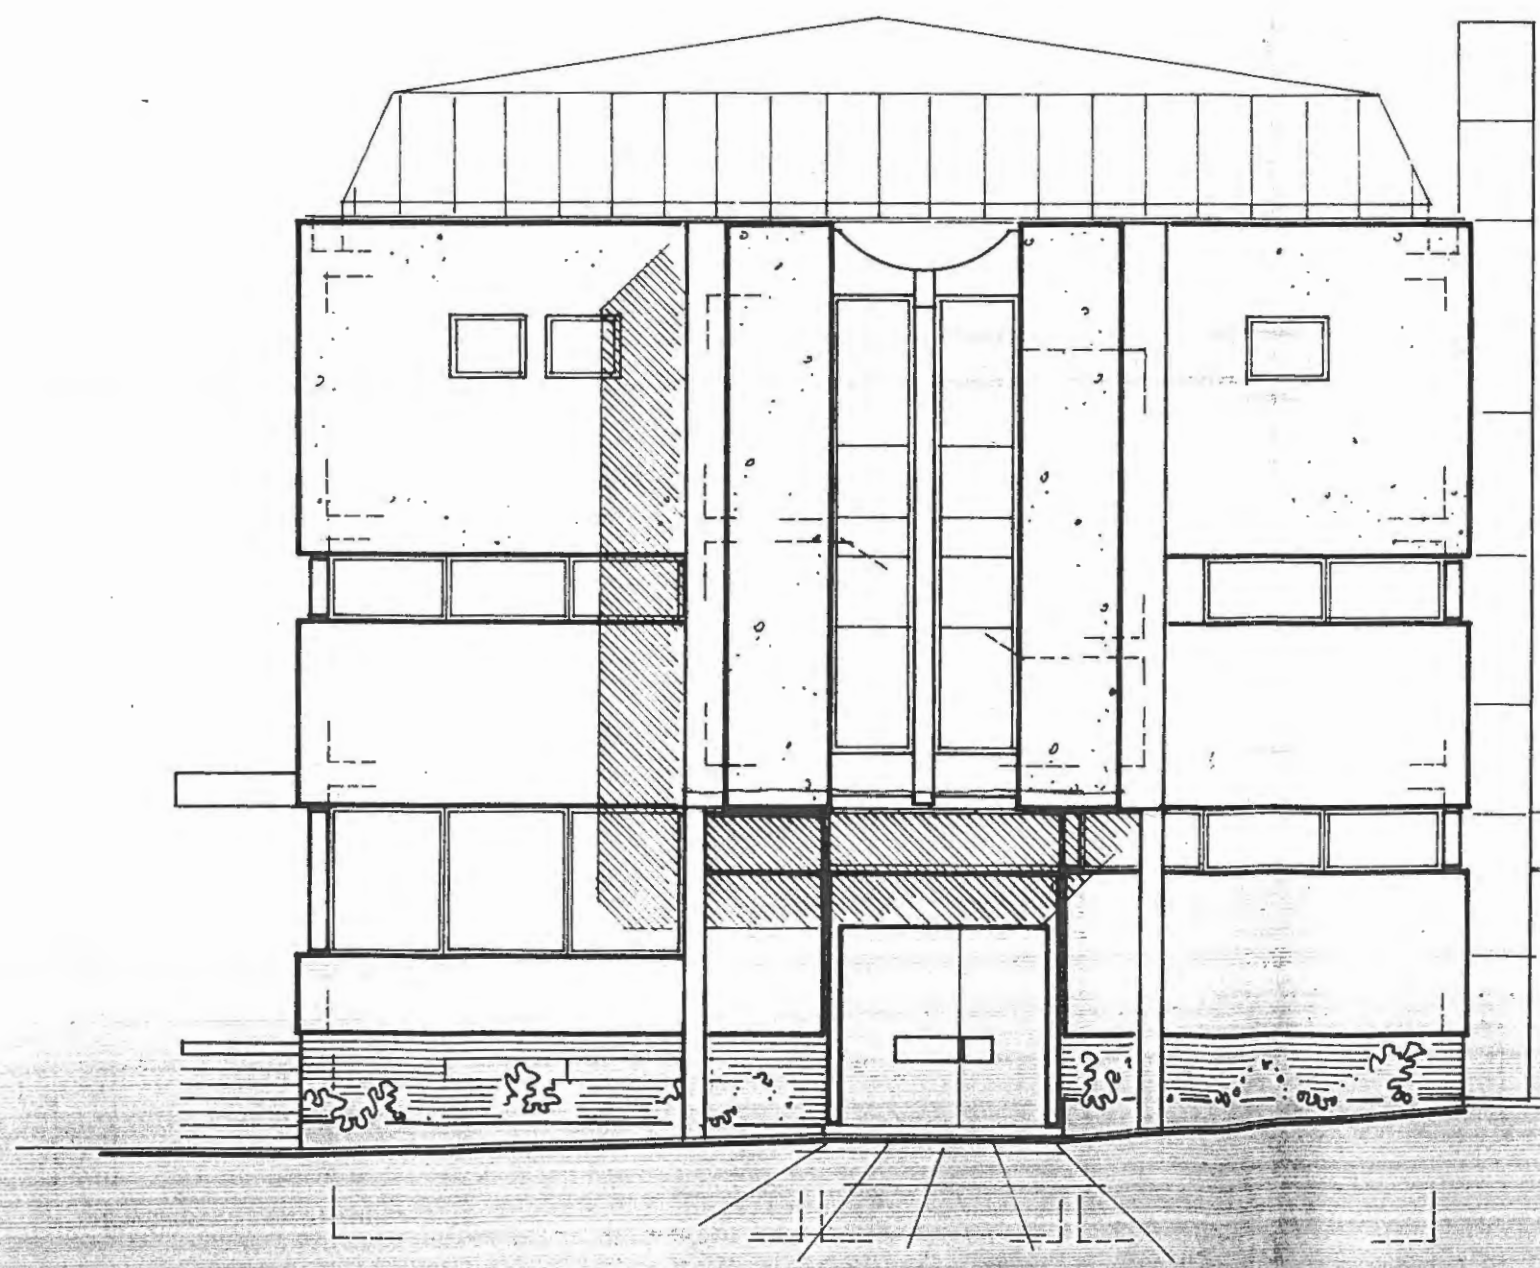

NORDANSICHT

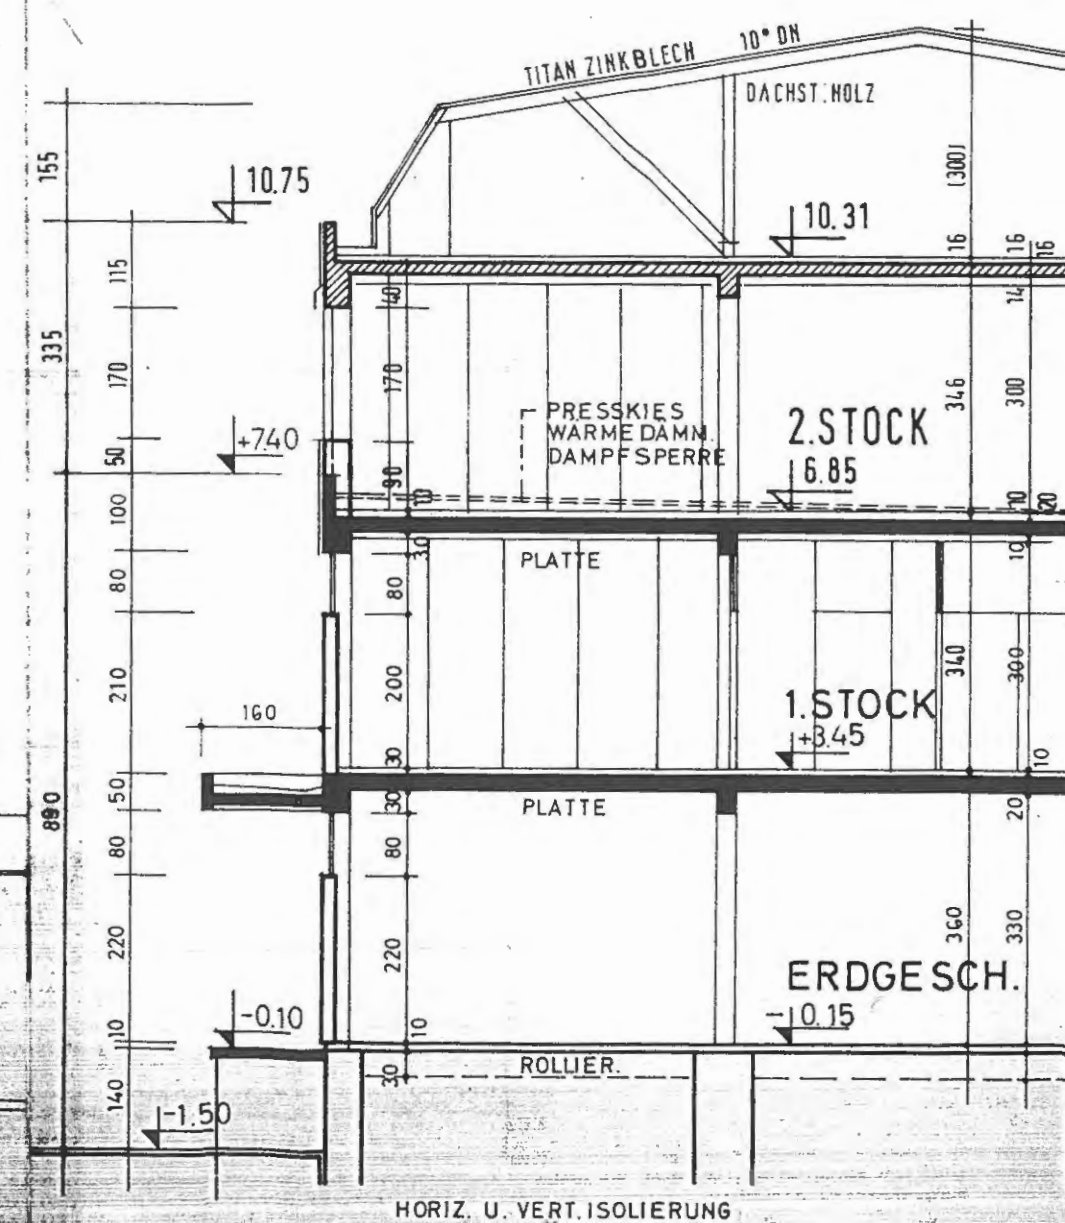

SCHNITT 1-1