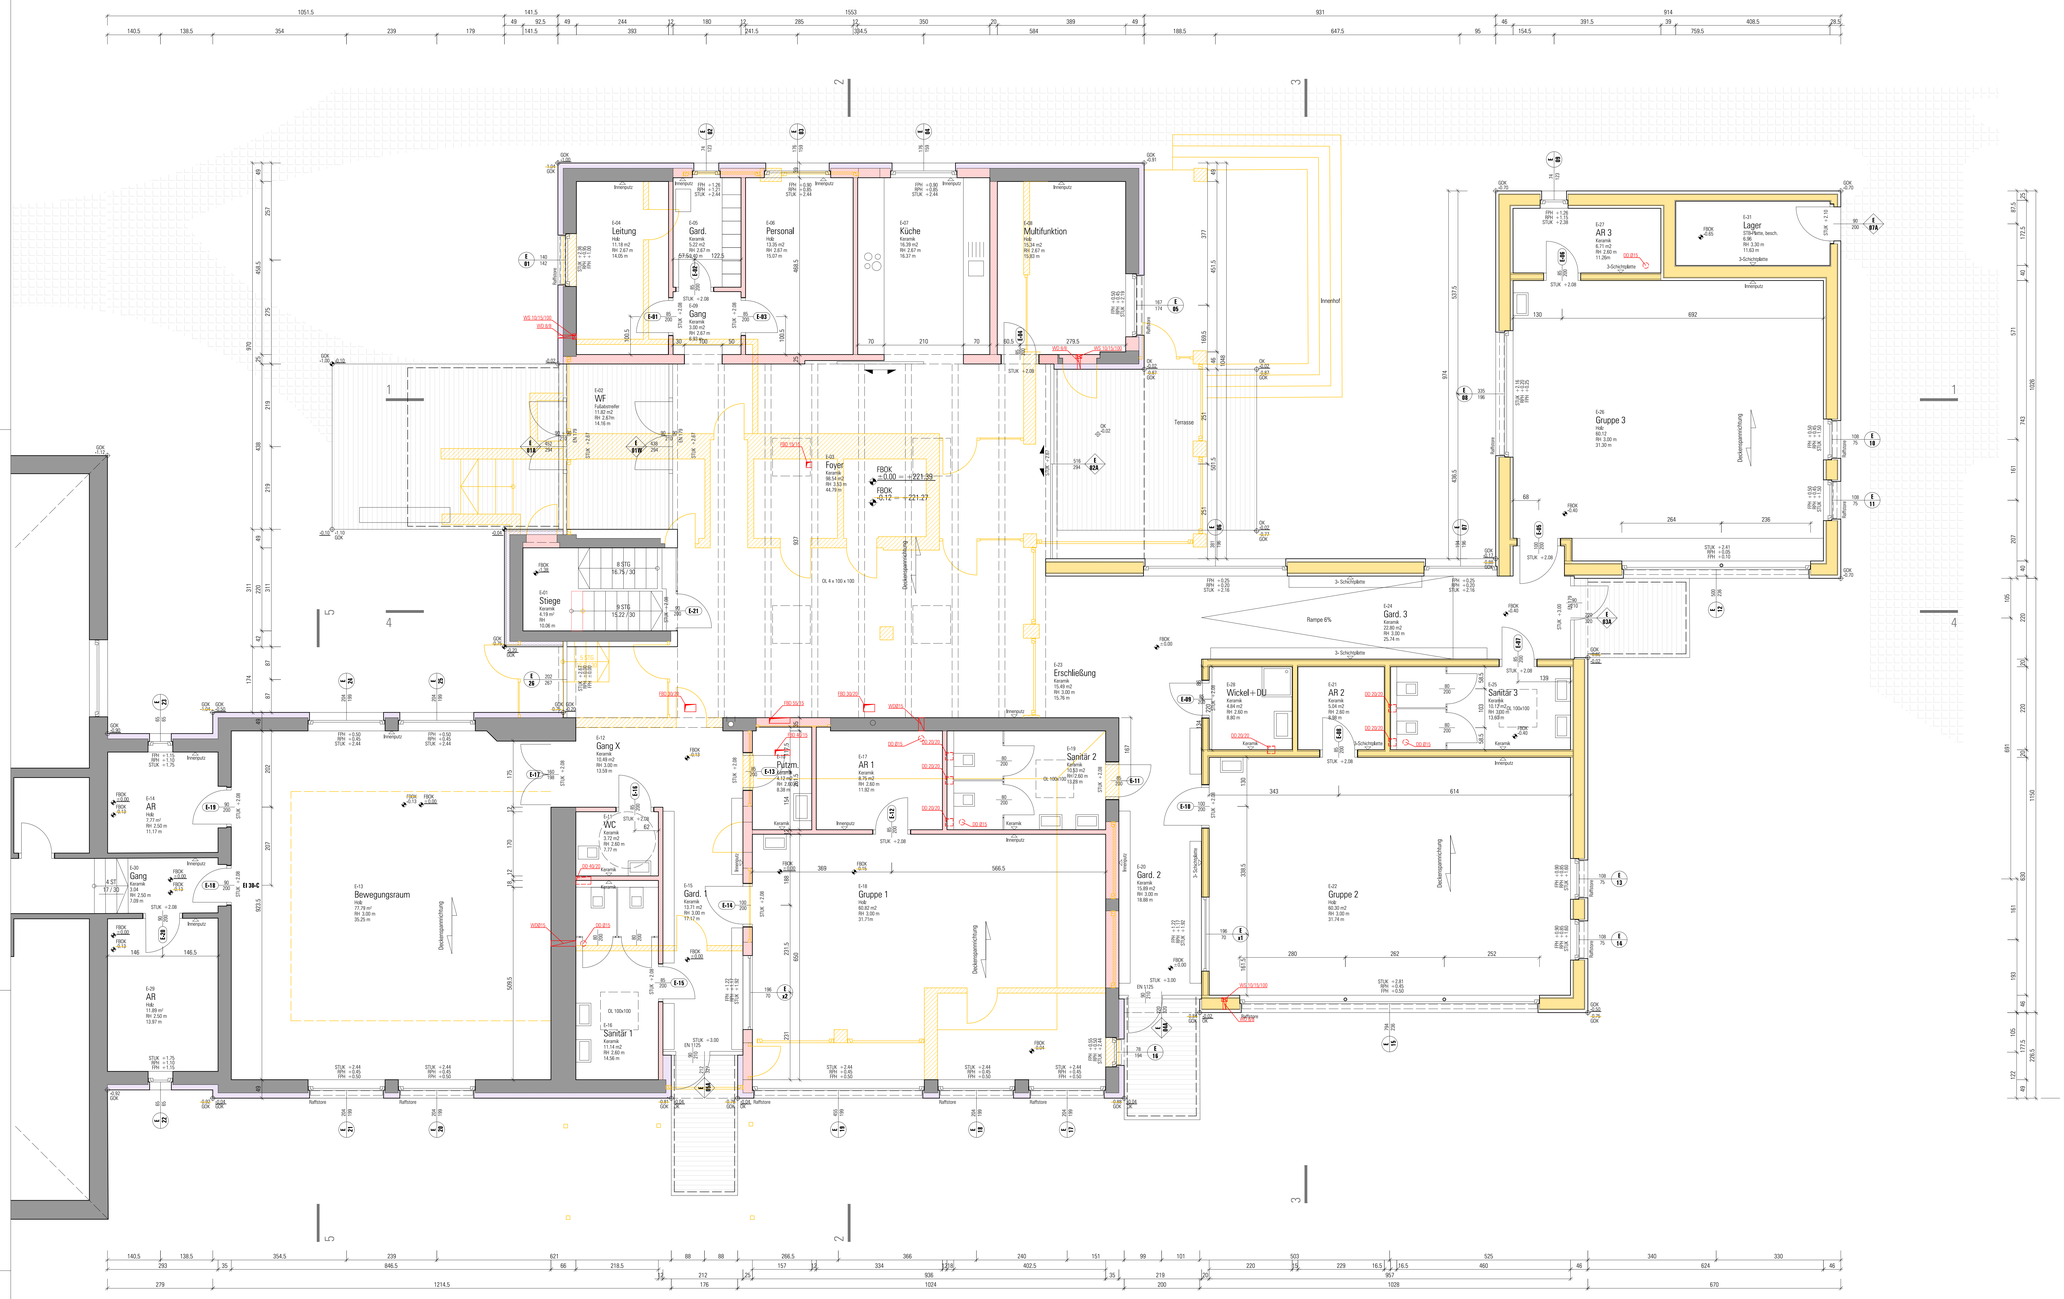

GRUNDRISS EG

PLAN-HINWEISE

Höhenlage ±0.00 = +221.39 m ü.A
Höhenangaben in Metern bezogen auf ±0.00
Fensternaße sind Rohbaulichten, Fensterein&ausbaudetaile siehe Fassadenschnitte
Detailangaben zu Einbauten Elektrotechnik und Haustechnik siehe Führungspläne der Fachplaner!

PRÜFPFLICHT-VORLEISTUNGEN

Koten prüfen
Naturmaße nehmen
Waagriss prüfen
Abweichungen Naturmaße - Planmaße sind unverzüglich der Bauaufsicht zu melden

ABKÜRZUNGEN

AB	Aufzandsbügen	**FBDK**	Fußbodenbekleme	**PS**	Putzschicht	**RSA**	Regenrohrsinkkasten
AS	Anlöbrin	**FDS**	Fundamentaussparung	**PST**	Putzstück	**RW**	Regenwasser
BK	Bodenkäfer	**FDD**	Fundamentdurchbruch	**PT**	Putzstücken	**SB**	Schachtbeckel
DB	Deckenbalkenöffe	**FDM**	Fundamentmauerwerk	**RB**	Rohrbelüfter	**SD**	Schachtdeckelaufl
DDB	Deckenbalkendurbruch	**FDW**	Fundamentunterkante	**RBDK**	Rohrbeckenbekleme	**STDB**	Stutzenbrüstung
DN	Nennweite	**FPH**	feriige Parapethöhe	**RDB**	Rohrdurchführung wasserdicht	**SS**	Schachtsohle
DUK	feriige Deckenunterkante	**GT**	Geruchsverschluß	**RDDB**	Rohrdeckenunterkante	**SW**	Schmutzwasser
EM	Einmündung	**KS**	Kanaldrille	**RPH**	Rohrparapethöhe	**UK**	Unterkante
FD	Fundamentaussparung	**RW**	Regenwasser	**RS**	Rohrschelle	**UW**	Unterwasserung
FBD	Fußbodendurchbruch	**OK**	Oberkante	**RS**	Rohrsohle	**WD**	Wendeschlauch
						WS	Wendschlitz

LEGENDE

Stahlbeton	Grundgrenze	Telekom	Beton
Beton unbewehrt	RW-Kanal	Strom	Grünfläche
Mauerwerk	SW-Kanal	Wasser	Hochbordstein
Trockenbau	Mischwasserkanal	Gas	
Wärmedämmung		Brandabschnitt	

RAUMLISTE

NUMMER	RAUMWIDMUNG	FLÄCHE	BODENBELAG	RAUMHÖHE	RAUMUMFANG
E-01	Stiege	4.19 m²	Keramik		10.06 m
E-02	WF	11.82 m2	Fußabtreifer	2.67m	14.16 m
E-03	Foyer	98.54 m2	Keramik	3.53 m	44.79 m
E-04	Leitung	11.18 m2	Holz	2.67 m	14.05 m
E-05	Gard.	5.22 m2	Keramik	2.67 m	9.40 m
E-06	Personal	13.35 m2	Holz	2.67 m	15.07 m
E-07	Küche	16.39 m2	Keramik	2.67 m	16.37 m
E-08	Multifunktion	15.34 m2	Holz	2.67 m	15.63 m
E-09	Gang	3.00 m2	Keramik	2.67 m	6.93 m
E-10	Putzm.	4.12 m2	Keramik	2.60 m	8.38 m
E-11	WC	3.72 m2	Keramik	2.60 m	7.77 m
E-12	Gang X	10.48 m2	Keramik	3.00 m	13.59 m
E-13	Bewegungsraum	77.79 m²	Holz	3.00 m	35.25 m
E-14	AR	7.77 m²	Holz	2.50 m	11.17 m
E-15	Gard. 1	13.71 m2	Keramik	3.00 m	17.17 m
E-16	Sanitär 1	11.14 m2	Keramik	2.60 m	14.56 m
E-17	AR 1	8.75 m2	Keramik	2.60 m	11.92 m
E-18	Gruppe 1	60.82 m2	Holz	3.00 m	31.71m
E-19	Sanitär 2	10.53 m2	Keramik	2.60 m	13.28 m
E-20	Gard. 2	15.89 m2	Keramik	3.00 m	18.88 m
E-21	AR 2	5.04 m2	Keramik	2.60 m	8.98 m
E-22	Gruppe 2	60.30 m2	Holz	3.00 m	31.74 m
E-23	Erschließung	15.49 m2	Keramik	3.00 m	15.76 m
E-24	Gard. 3	22.80 m2	Keramik	3.00 m	25.74 m
E-25	Sanitär 3	10.12 m2	Keramik	3.00 m	13.60 m
E-26	Gruppe 3	60.12	Holz	3.00 m	31.30 m
E-27	AR 3	6.71 m2	Keramik	2.60 m	11.26m
E-28	Wickel+DU	4.84 m2	Keramik	2.60 m	8.80 m
E-29	AR	11.89 m²	Holz	2.50 m	13.97 m
E-30	Gang	3.04	Keramik	2.50 m	7.09 m
E-31	Lager	6.96	STB-Platte, besch.	3.30 m	11.63 m
U-01	Stiege	8.19 m²	Keramik		14.21 m
U-02	Lager	19.46 m²	Estrich	2.26 m	22.71 m
U-03	Technikraum	19.31 m²	Estrich	2.25 m	17.58 m
U-04	Lager	9.59 m²	Estrich	2.25 m	13.72 m
X-01	Gartenlager	16.56 m2	STB-Platte, besch.	2.50 m	16.44 m

FENSTER

NUMMER	BREITE	HÖHE	FPH	RPH	STUK
01	132	136	+1.00	+0.95	+2.36
02	66	118	+1.26	+1.21	+2.44
03	168	154	+0.90	+0.85	+2.44
04	168	154	+0.90	+0.85	+2.44
05	159	169	+0.50	+0.45	+2.19
06	373	191	+0.25	+0.20	+2.16
07	186	191	+0.25	+0.20	+2.16
08	327	191	+0.25	+0.20	+2.16
09	70	118	+1.26	+1.15	+2.44
10	100	70	+0.50	+0.45	+1.50
11	100	70	+0.50	+0.45	+1.50
12	492	231	+0.10	+0.05	+2.41
13	100	70	+0.90	+0.85	+1.60
14	100	70	+0.90	+0.85	+1.60
15	786	231	+0.50	+0.45	+2.81
16	70	189	+0.55	+0.50	+2.44
17	196	194	+0.50	+0.45	+2.44
19	447	194	+0.50	+0.45	+2.44
20	196	194	+0.50	+0.45	+2.44
21	196	194	+0.50	+0.45	+2.44
22	65	65	+1.10	+1.05	+1.75
23	65	65	+1.10	+1.05	+1.75
24	196	194	+0.50	+0.45	+2.44
25	196	194	+0.50	+0.45	+2.44
26	178	267	+0.00	+0.00	+2.67
x1	196	70	+1.22	+1.17	+1.92
x2	196	70	+1.22	+1.17	+1.92

INNENTÜREN

NUMMER	BREITE	HÖHE	STUK	BRANDSCHUTZ
E-01	85	200	+2.08	
E-02	85	200	+2.08	
E-03	85	200	+2.08	
E-04	85	200	+2.08	
E-05	100	200	+2.08	
E-06	85	200	+2.08	
E-07	85	200	+2.08	
E-08	85	200	+2.08	
E-09	85	200	+2.08	
E-10	100	200	+2.08	
E-11	85	200	+2.08	
E-12	85	200	+2.08	
E-13	85	200	+2.08	
E-14	100	200	+2.08	
E-15	85	200	+2.08	
E-16	85	200	+2.08	
E-17	160	198	+2.08	
E-18	90	200	+2.08	EI 30-C
E-19	90	200	+2.08	
E-20	90	200	+2.08	
E-21	90	200	+2.08	
U-01	80	203	+2.11	
U-02	82	195	+2.03	T-30
U-03	80	201	+2.09	

PORTALE / AUSSENTÜREN

GESCHOSS	NUMMER	BREITE	HÖHE	STUK
E	01	440	267	+2.67
E	01W	440	267	+2.67
E	02	516	267	+2.67
E	03	220	300	+3.00
E	04	207	300	+3.00
E	05	180	300	+3.00
E	06	90	200	+2.10

index	datum	änderung	bearbeiter

KINDERGARTEN ST. ANDRÄ

datum	gez	A
2025-11-25	CS/NB	(1.350x0.891) 1.203

AUSFÜHRUNGSPLAN

planinhalt	maßstab	angabe
ERDGESCHOSS	**1:50**	**cm**

ARCH. DIPL.-ING. JOSEF RUHM
STAATL. BEF. ZU BEURL.BAUTECHNIKER
RATHAUSPLATZ 8
A-2372 HÖCHSTRÄNGLING
T 02762 / 20111 - office@josefruhm.com

projekt	plan nr.
1906	**410**

1906_AP

gezeichnet