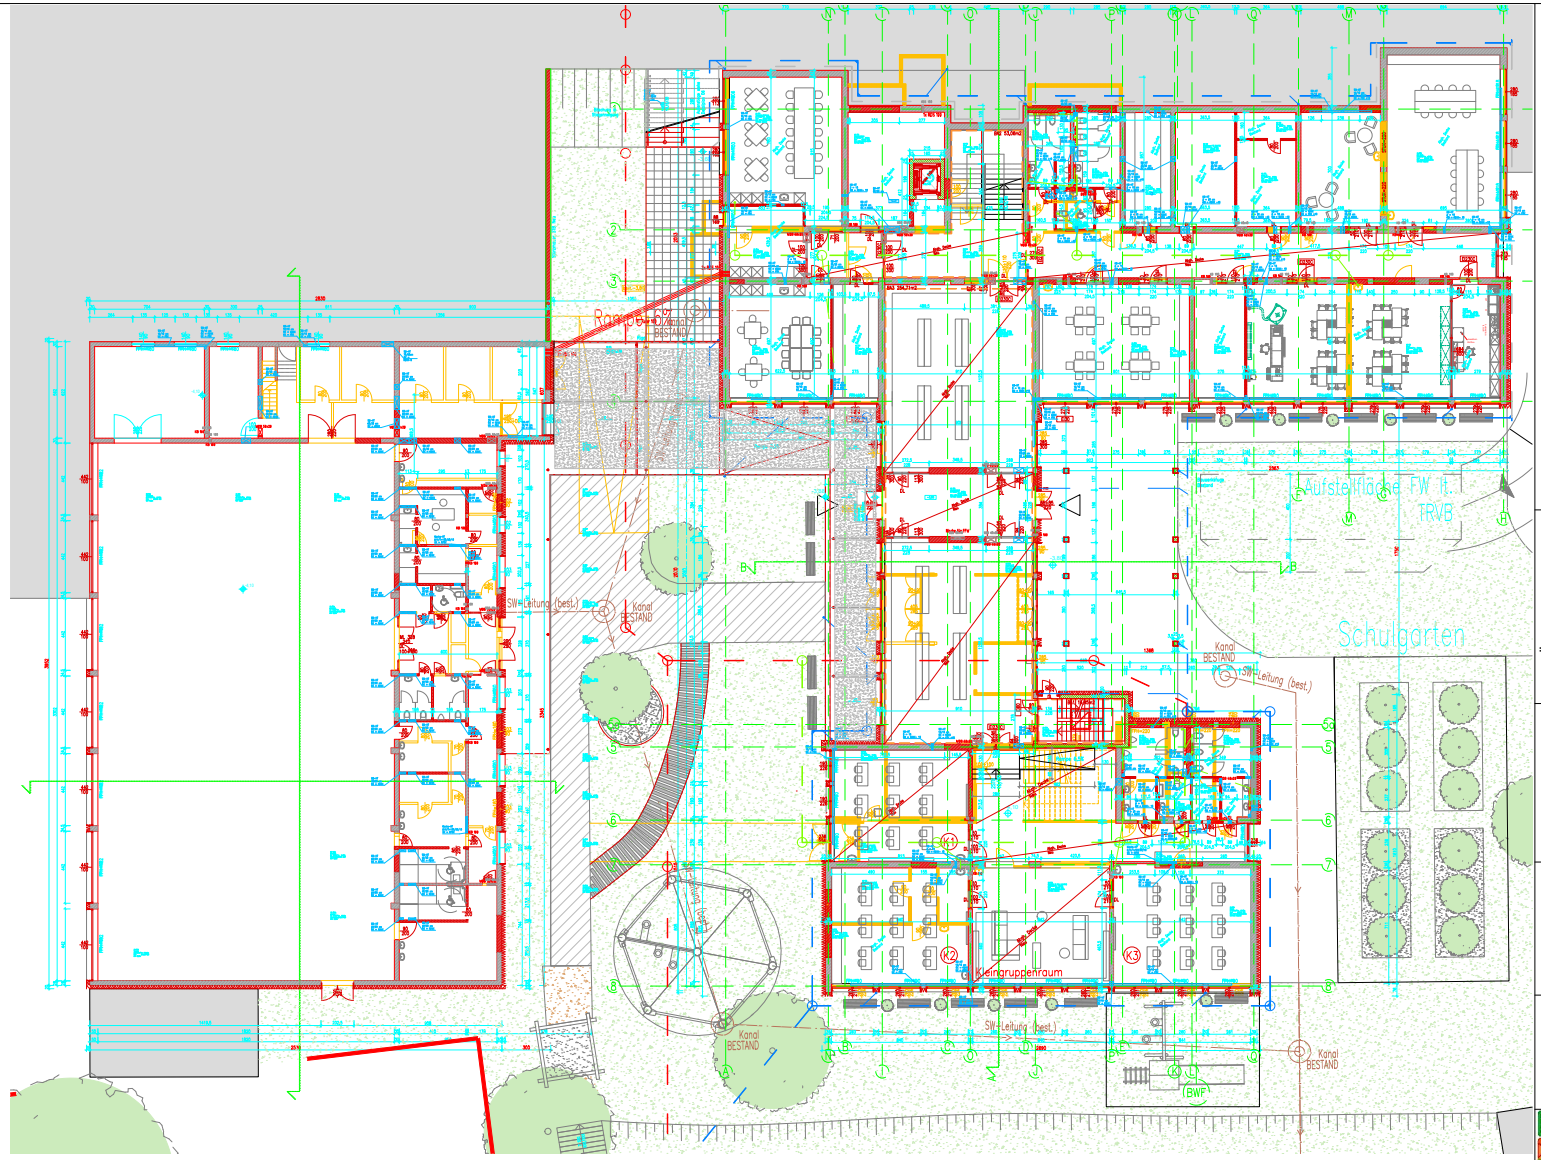

ÜBERSICHTSPLAN

LEGENDE

FÜR DIESEN PLAN DIENTE ALS GRUNDLAGE.

Planart:	Planverfasser: -
Plan Nr.: -	Datum: - Index: --

Rev.	Datum	Name	Gegenstand
-	-	-	
-	-	-	
-	-	-	
-	-	-	
-	-	-	
-	-	-	
-	-	-	
-	-	-	

Vorabzug

Projekt: | Projekt Nummer: 11-19 20

Gegenstand: | Revision: 0

Datum: | gezeichnet: | geprüft:

Maßstab: | Plan Layout: | Plangröße:

LEA GmbH
Auersbach 130, A-8330 Feldbach
Tel.: 0043-3152-8575-500
Mail: office@lea.at