



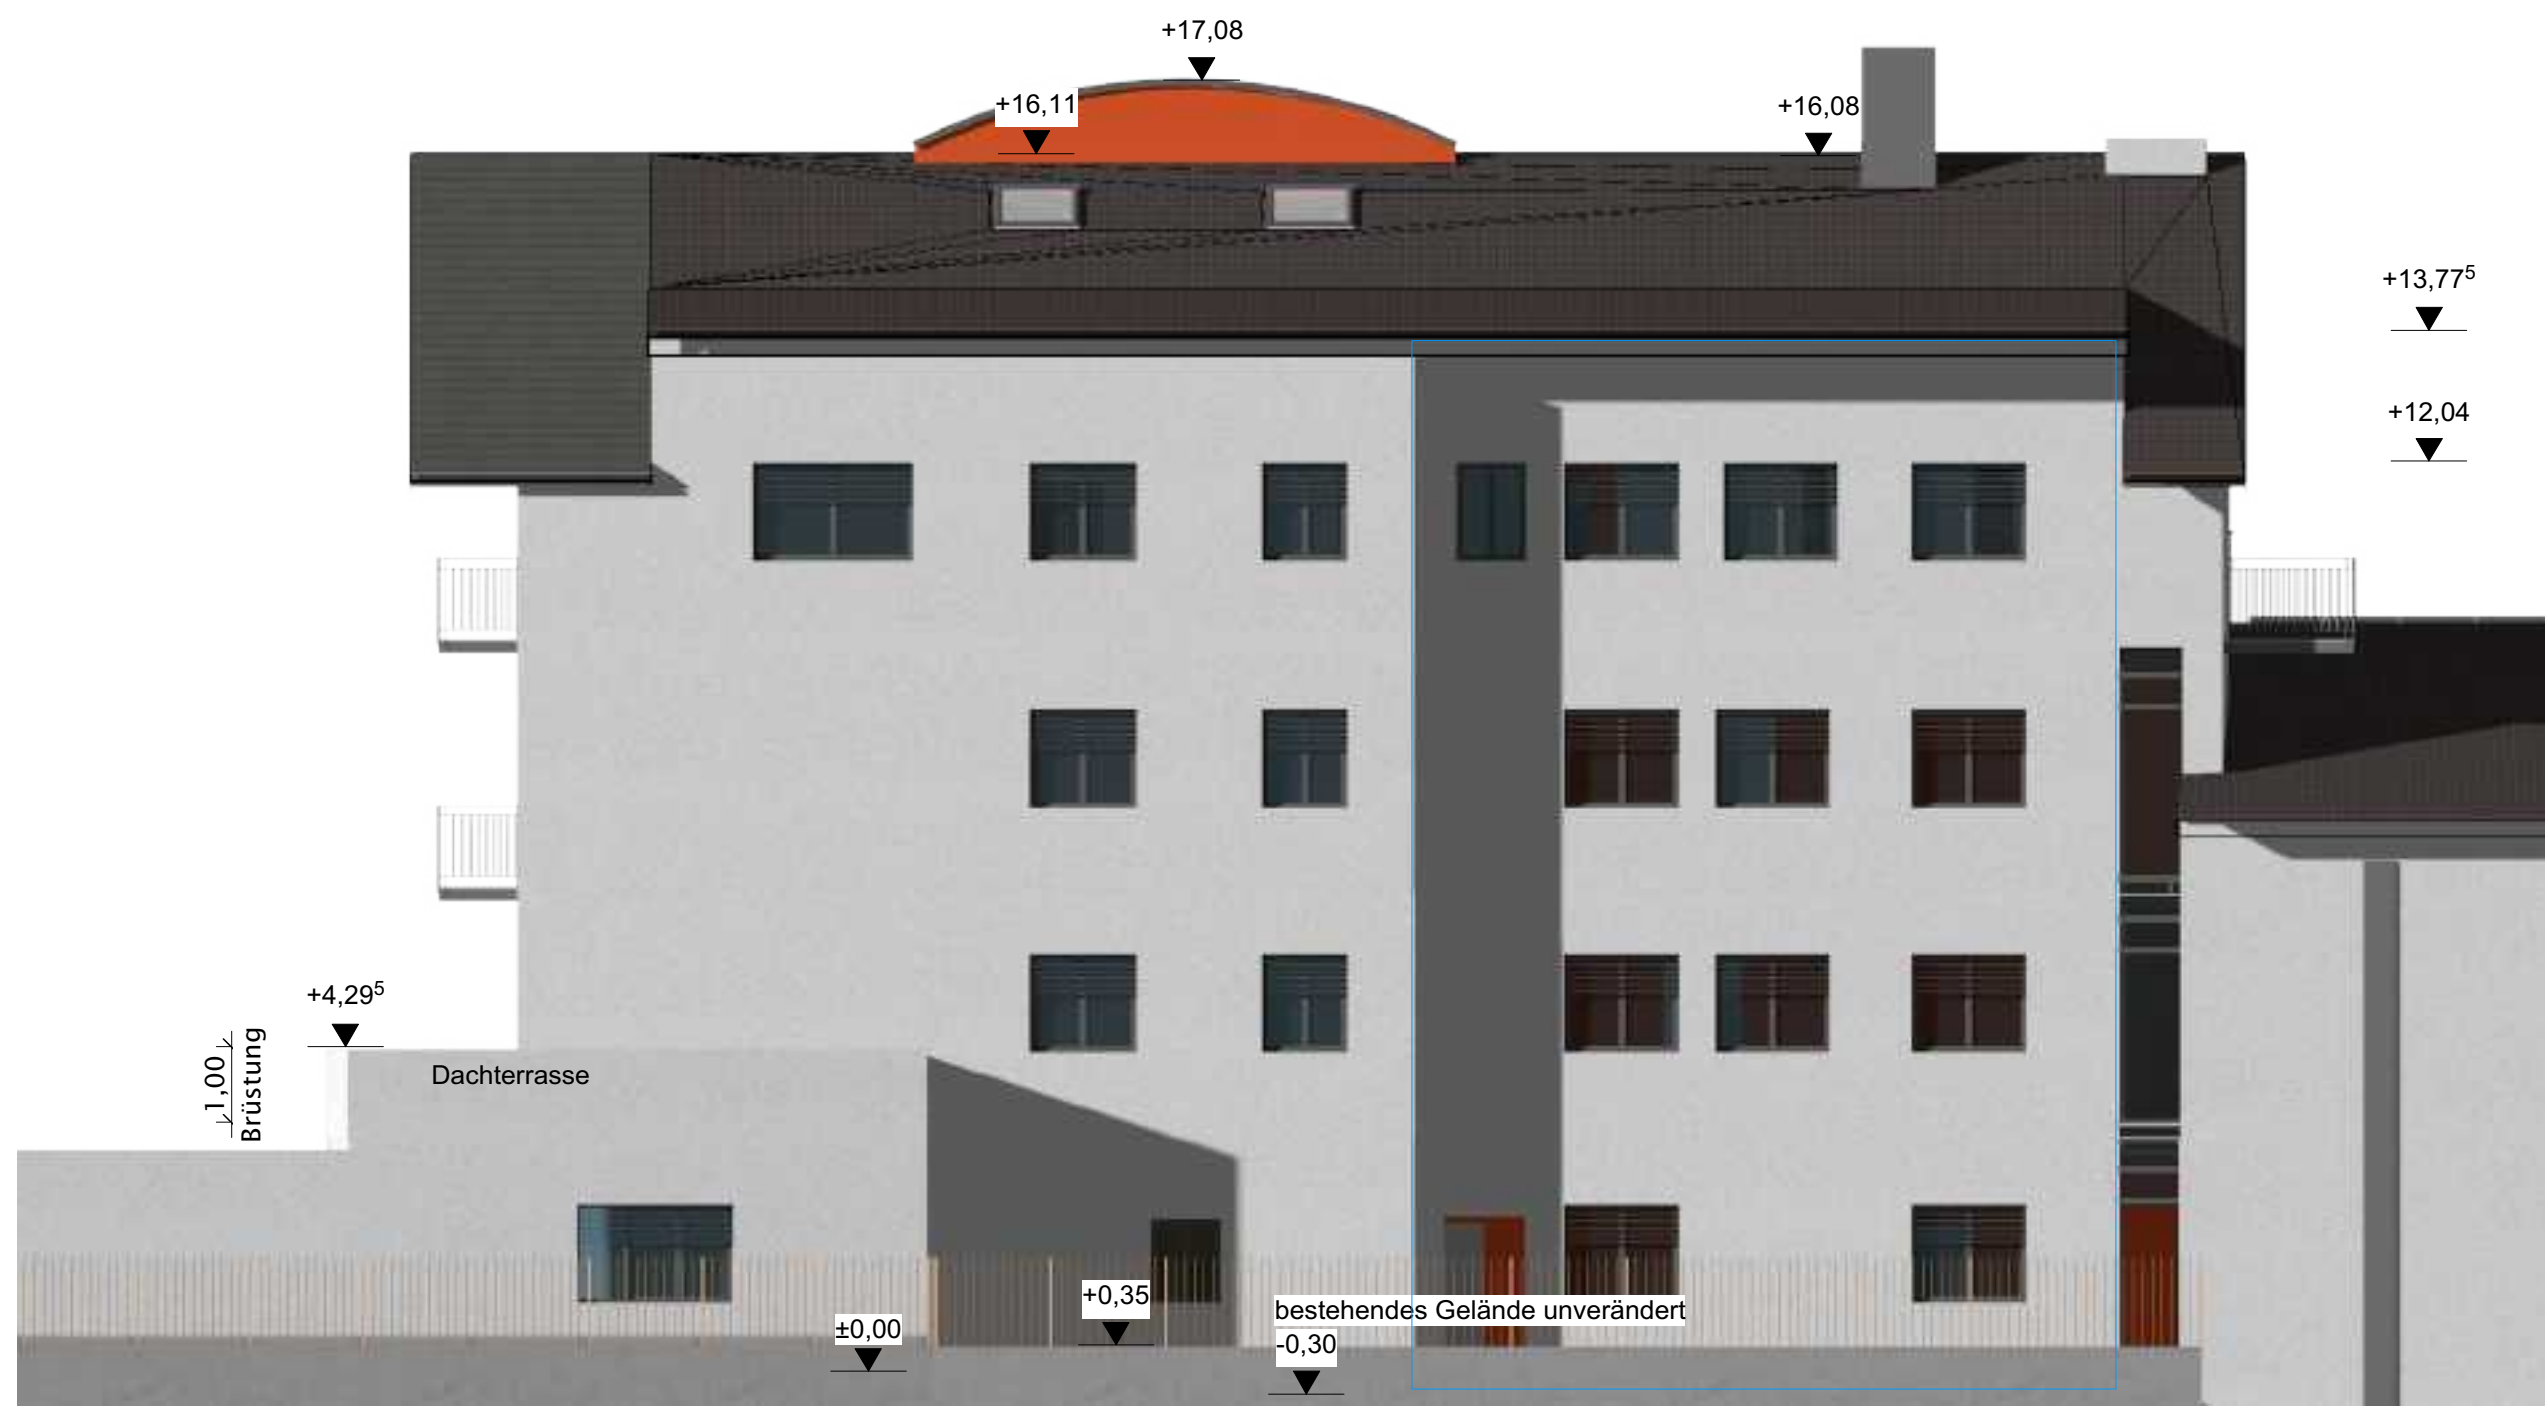

ANSICHT VON NORD OSTEN M 1:100

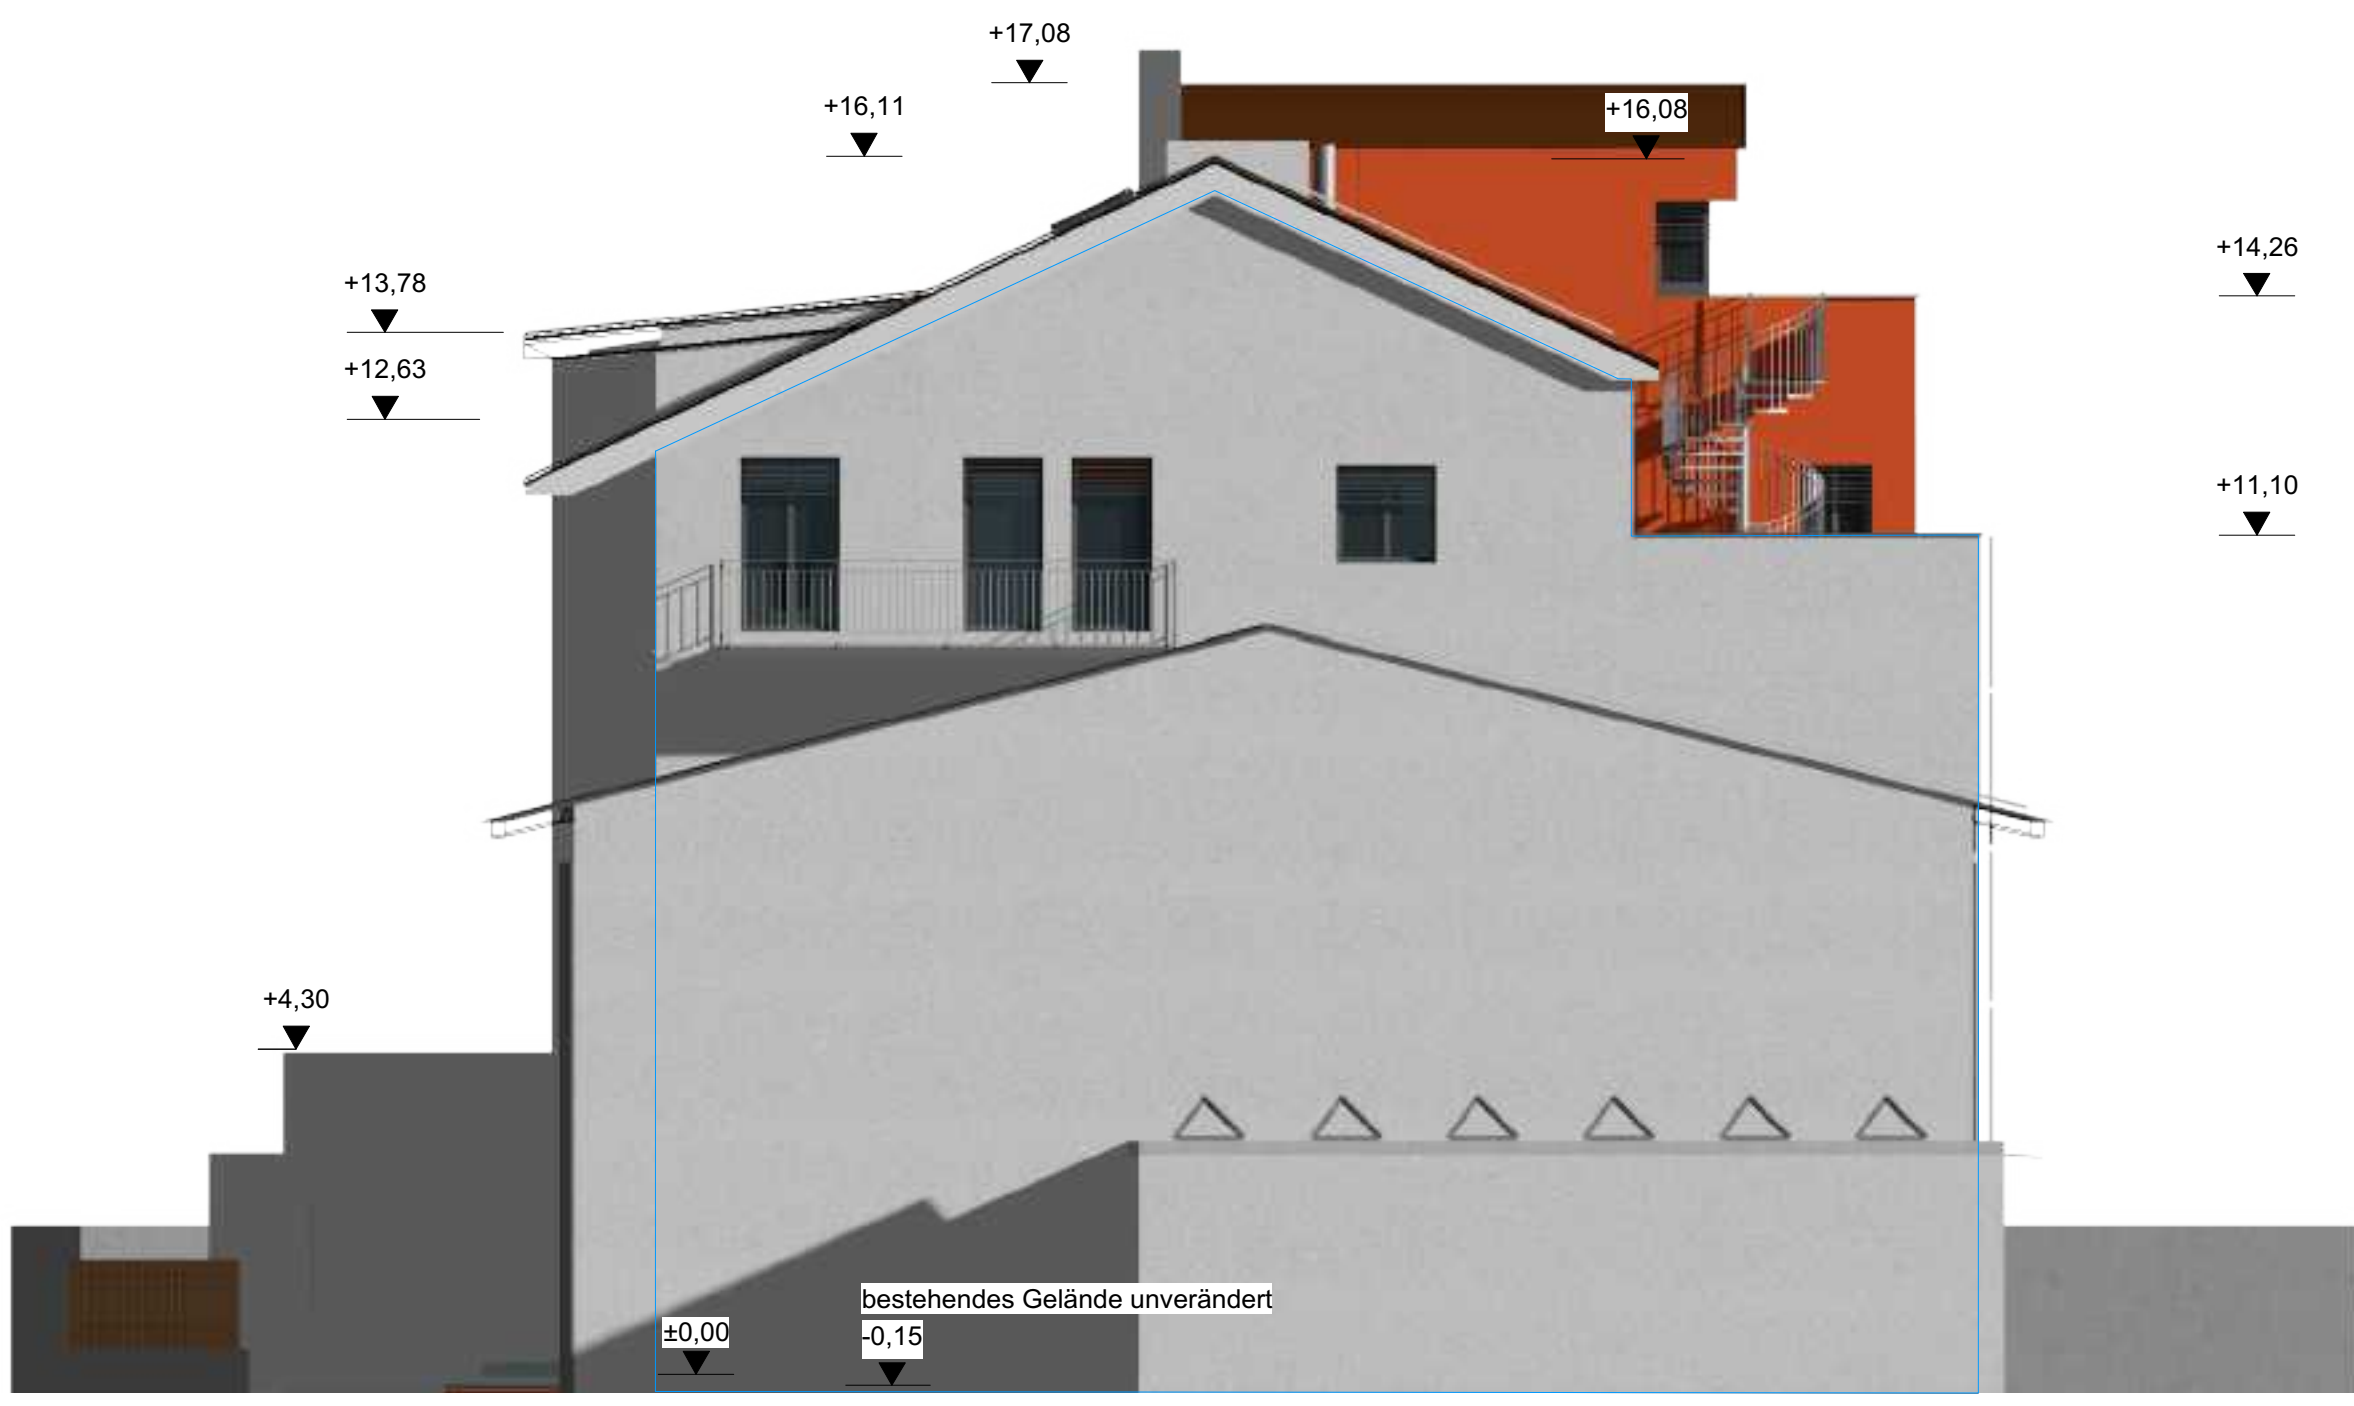


ANSICHT VON NORD WESTEN M 1:100




ANSICHT VON SÜD WESTEN M 1:100



ANSICHT VON SÜD OSTEN M 1:100

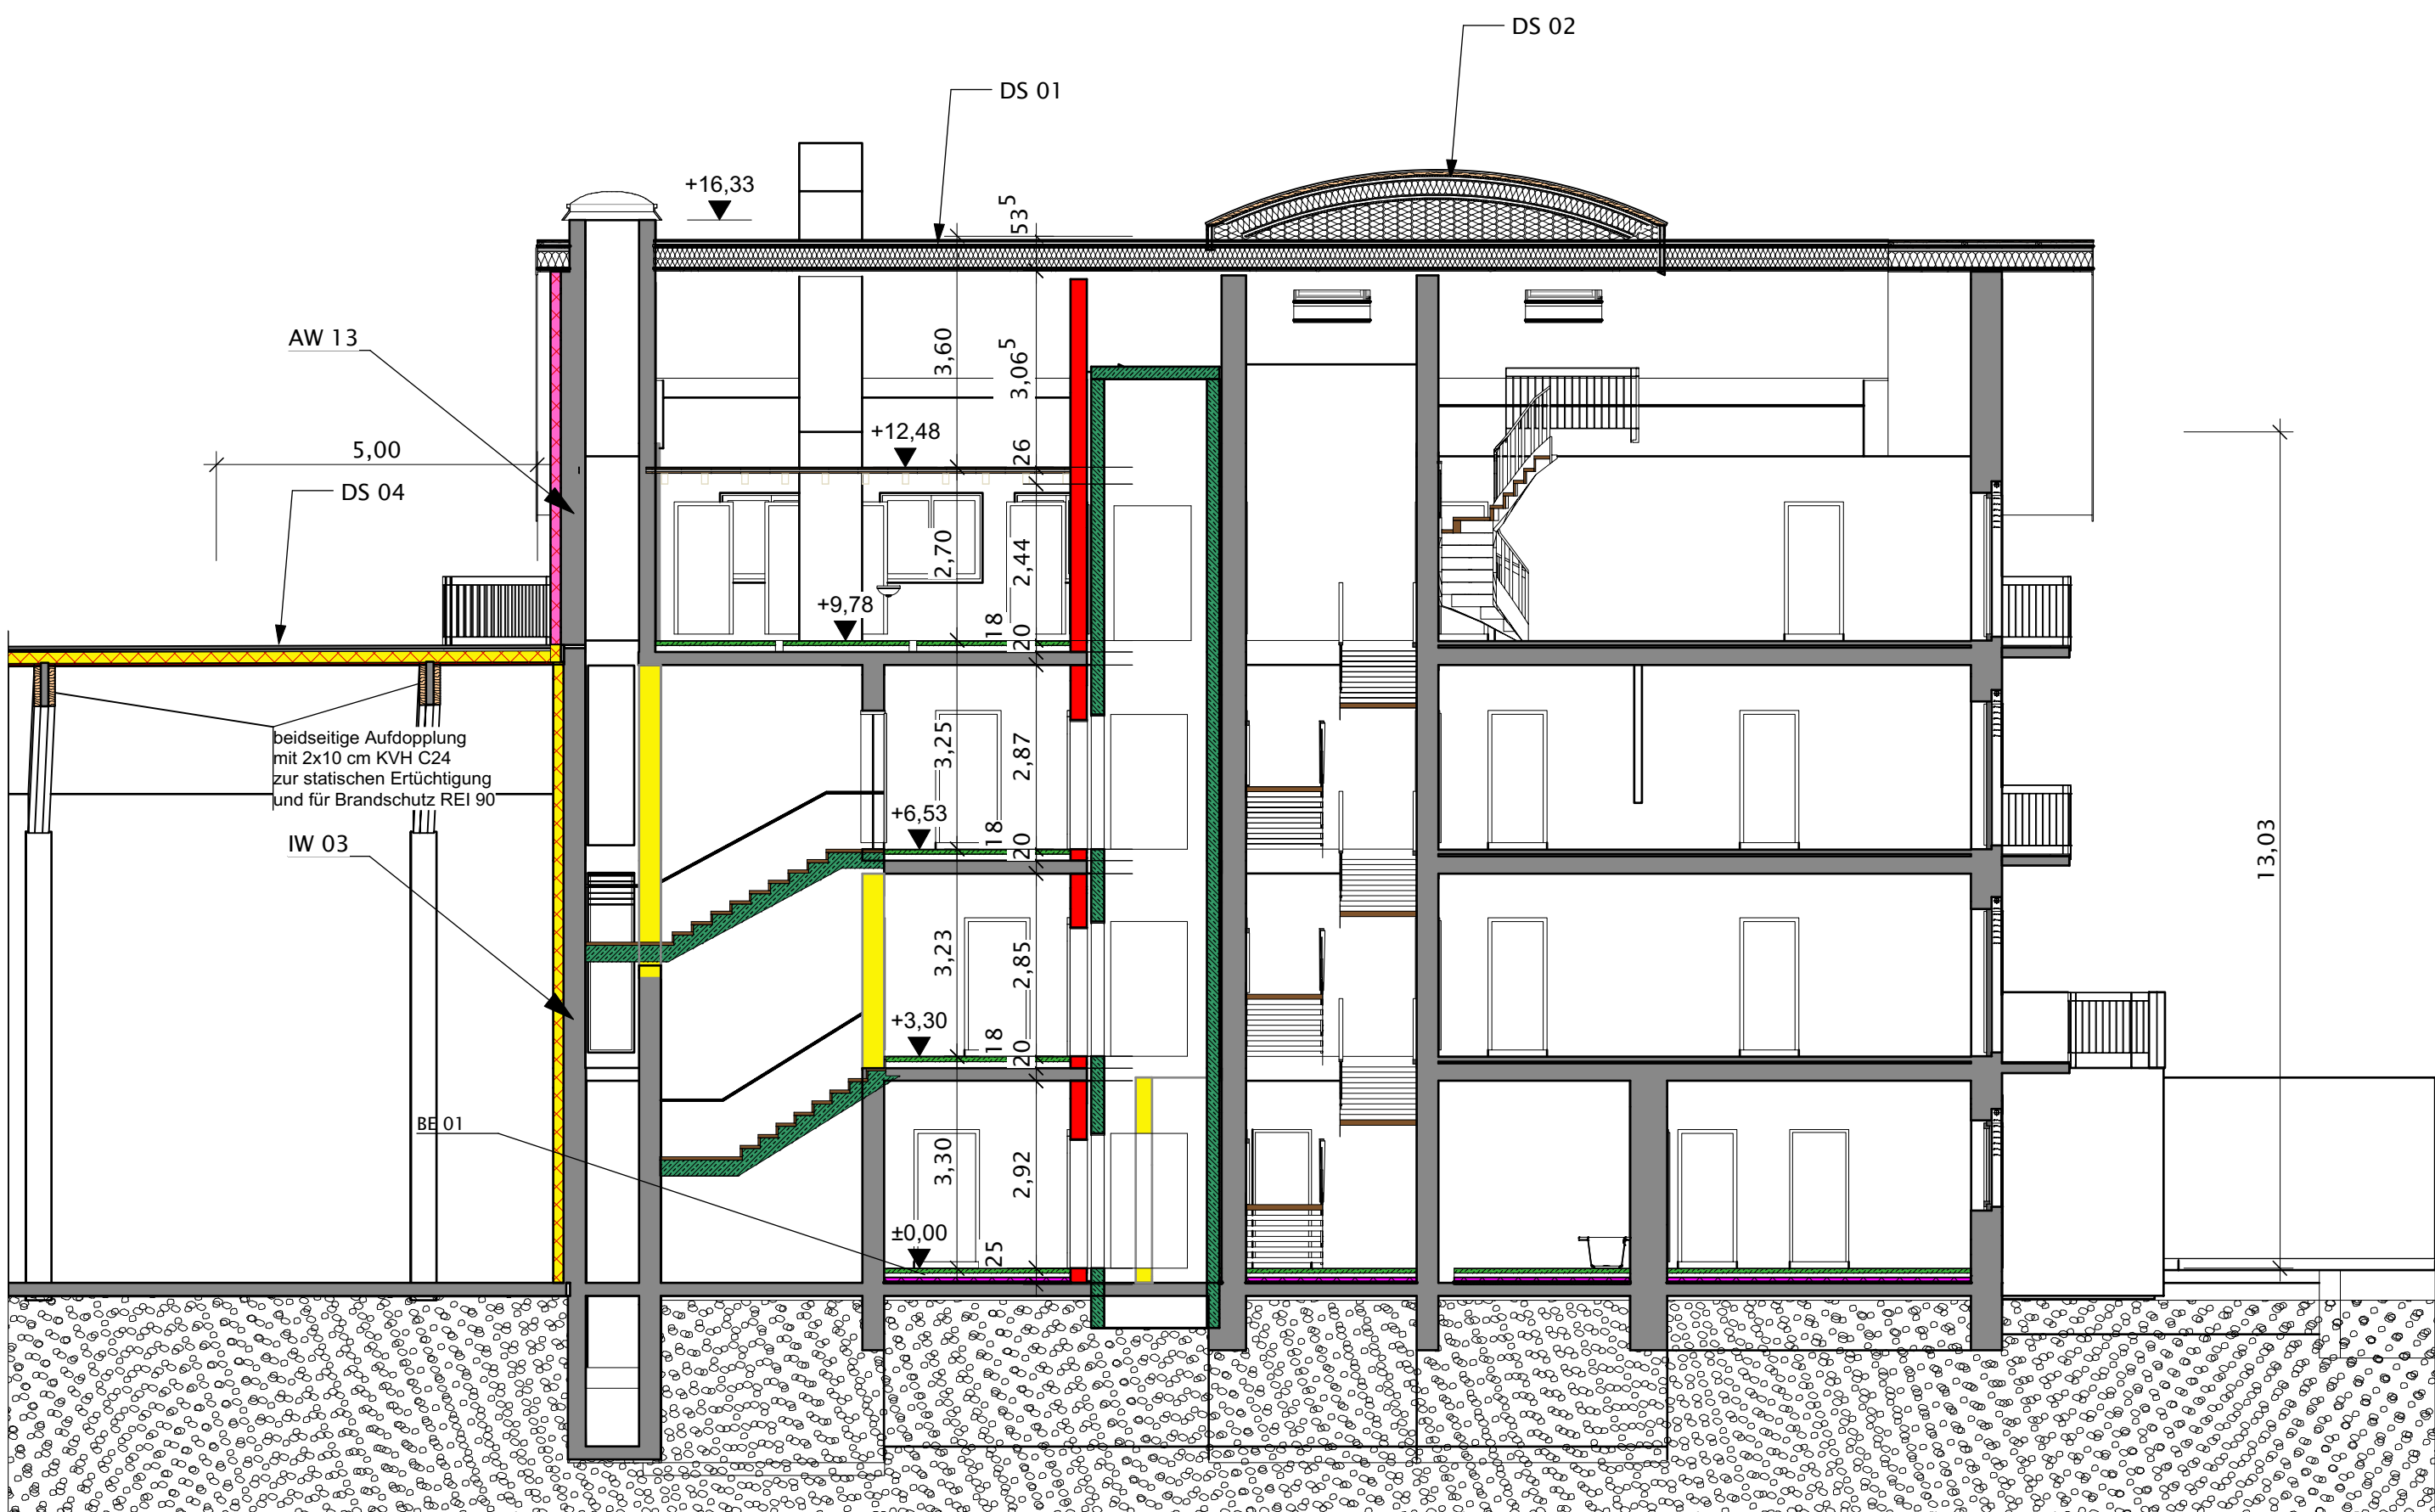

SNITT B-B M 1:100

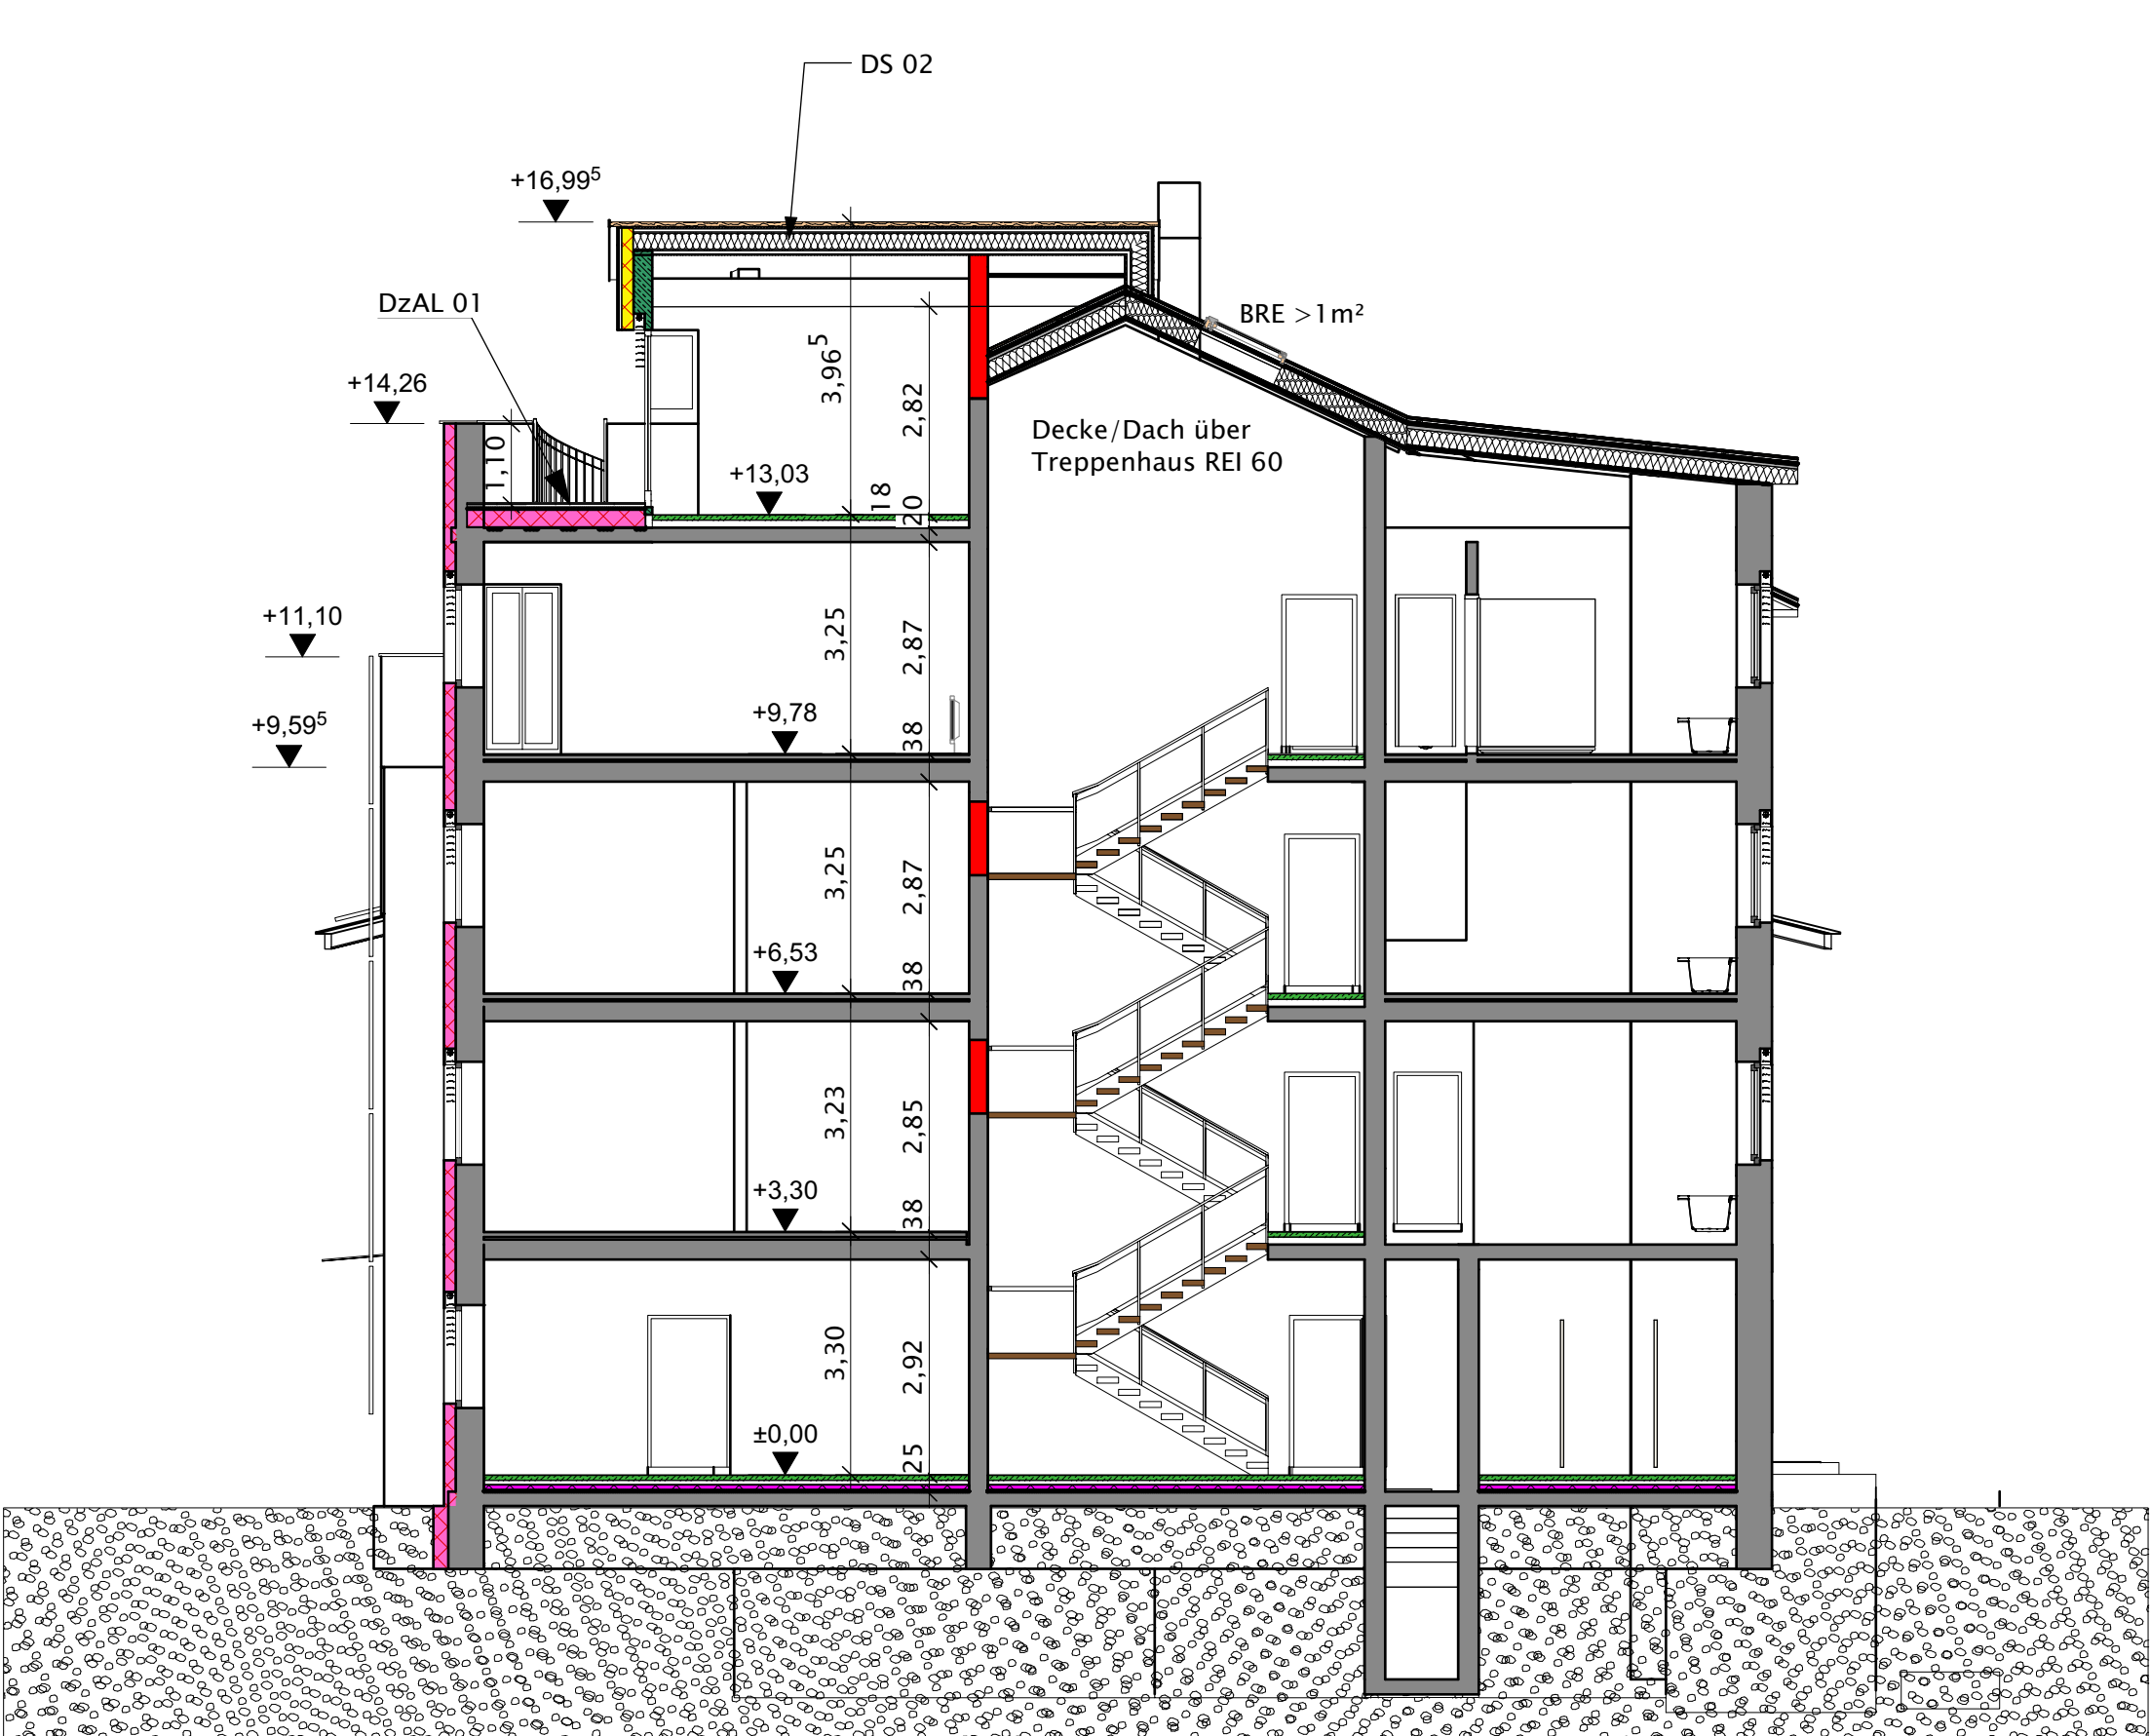

SNITT A-A M 1:100



EINWENDUNGSVERZICHT DER NACHBARN:
ICH ERHEBE GEGEN DIE SANIERUNG UND UMNÜTZUNG DER GEBÄUDE AUF
GRUNDSTÜCK NR. 1708/2 KG 49219 MITTERDIETACH,
LT. VORLIEGENDEN PLAN VOM 21.8.2018 KEINE EINWENDUNGEN

1023/5 49219 Mitterdietch 702
Ing. Peter Derflinger

1120 49219 Mitterdietch 1148
PROCON Wohnbau GmbH
Emmer Straße 154,
4407 Dietach

1708/1 49219 Mitterdietch 276
Ing. Friedrich Enickl
Nockhamstraße 3/3,
4407 Dietach

1709 49219 Mitterdietch 710
1576/2 49219 Mitterdietch 700
1710 49219 Mitterdietch 700
Kirchenplatz 6,
4407 Dietach

1711 49219 Mitterdietch 46
Johannes Kampenhuber

Christine Kampenhuber
Dietachdorfer Straße 26,
4407 Dietach

AUSTAUSCHPLAN

FÜR DIE SANIERUNG UND UMNÜTZUNG
DES BESTEHENDEN BETRIEBSGEBÄUDES IN EIN BÜRO- UND WOHNSHAUS
KG 49219 MITTERDIETACH, GR.NR. 1708/2
NÖCKHAMSTR. 3, 4407 DIETACHDORF

Planinhalt:

Einreichplan Schnitte, Ansichten Lageplan

Ansichten M 1:100

Schnitte M 1:100

Lageplan M 1:500

Legende:

MW Ziegel

Stahlbeton

Trockenbau

Wärmedämmung

Perimeterdämmung

unbew. Beton

Regenwasser

Schmutzwasser

Grundgrenze

Bestand

Plan Nr.:

EP 02

IDX

Massstab:

Datum:

1:100

Niveau:

Gez.: MT

Planverfasser:

Architekt

DI Michael Thomann

Fischergasse 24

4400 Steyr

Tel: 0650/7418171

Bauführer:

Wird noch bekannt gegeben

Bauherr:

DI Gerhard Enickl

Nockhamstr. 3

4407 Dietachdorf

Tel: 07252/38267

Baubehörde:

Gemeinde Dietach