




EG - Bestandsplan vor der Umbaumaßnahme in den 80er Jahren. Plan weist im Vergleich zu Vermessung des Jahres 2012 bis zu 50 cm Abweichungen auf.

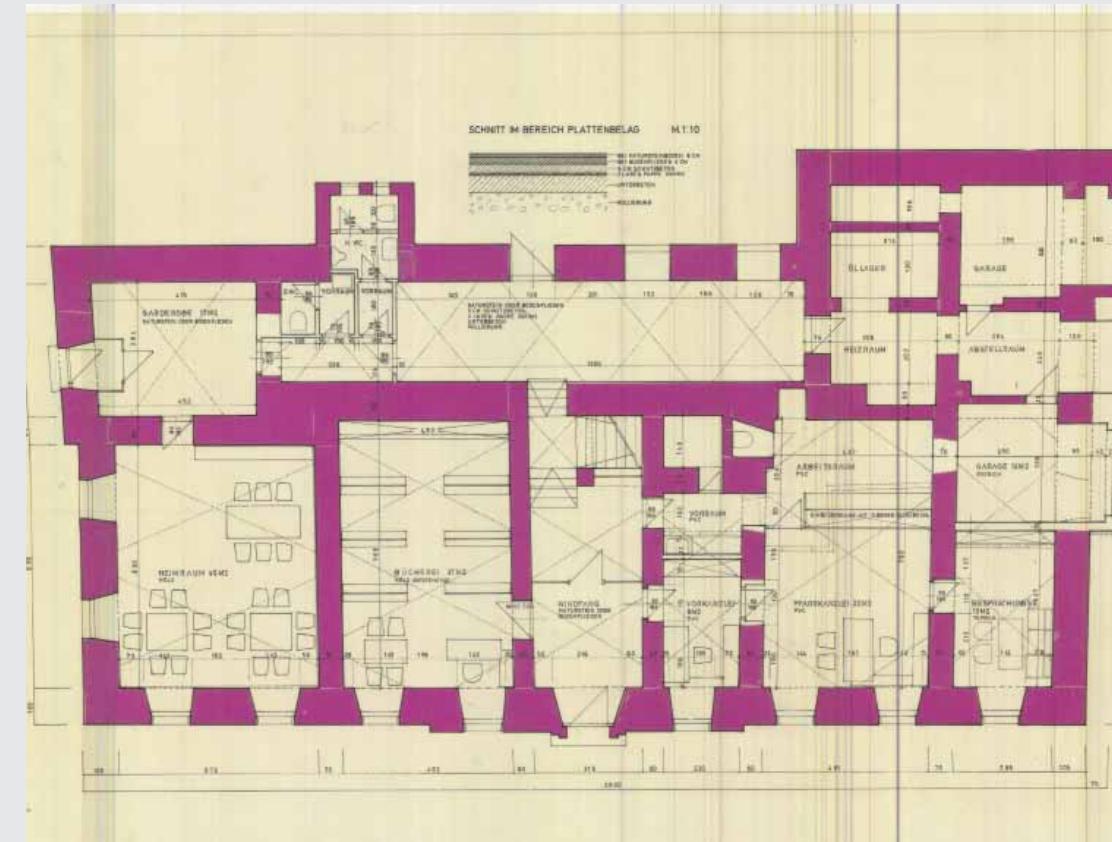


Umbauplanung Pfarrhof Mondsee 1975. Grundriss EG.

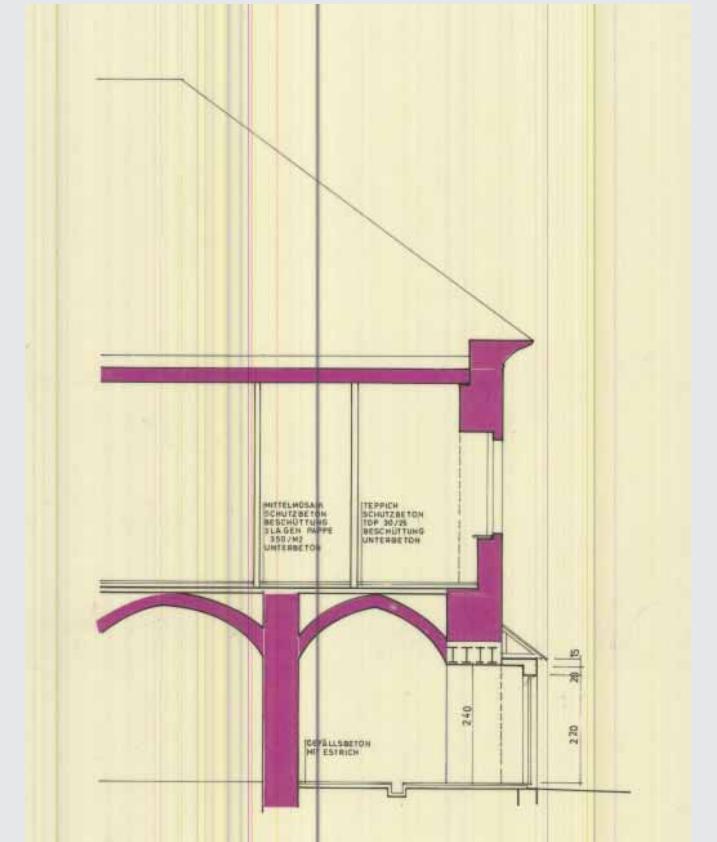

Umbauplanung Pfarrhof Mondsee 1975. Schnitt mit Anbauten der Ostfassade.

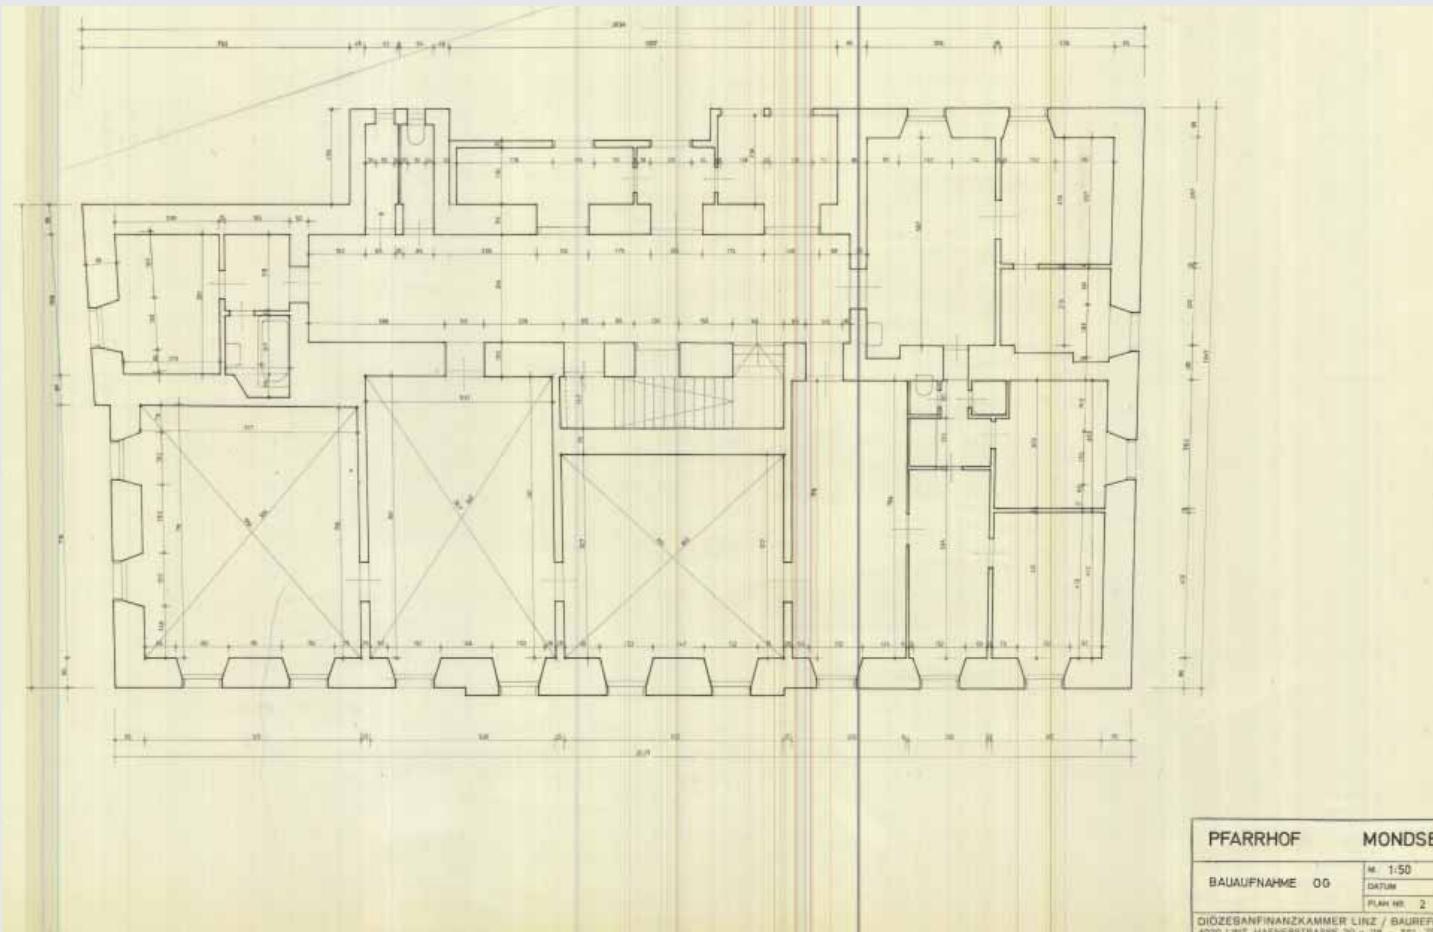

OG - Bestandsplan vor der Umbaumaßnahme in den 80er Jahren. Plan weist im Vergleich zu Vermessung des Jahres 2012 bis zu 50 cm Abweichungen auf.

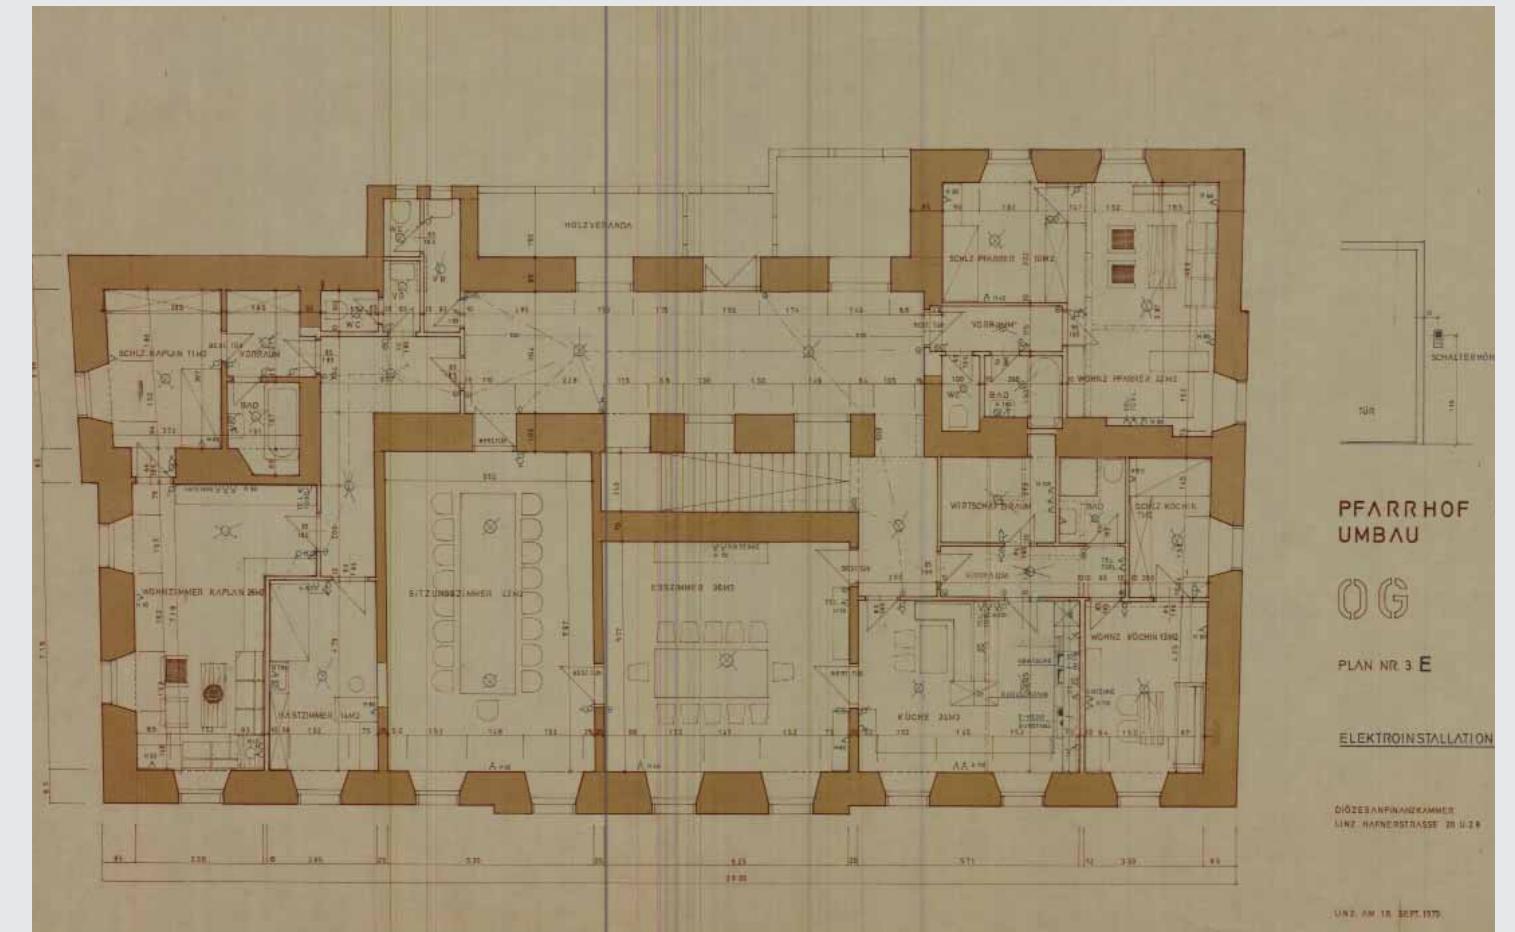

Umbauplanung Pfarrhof Mondsee 1975. Grundriss EG. Detailplan Elektroinstallation.