




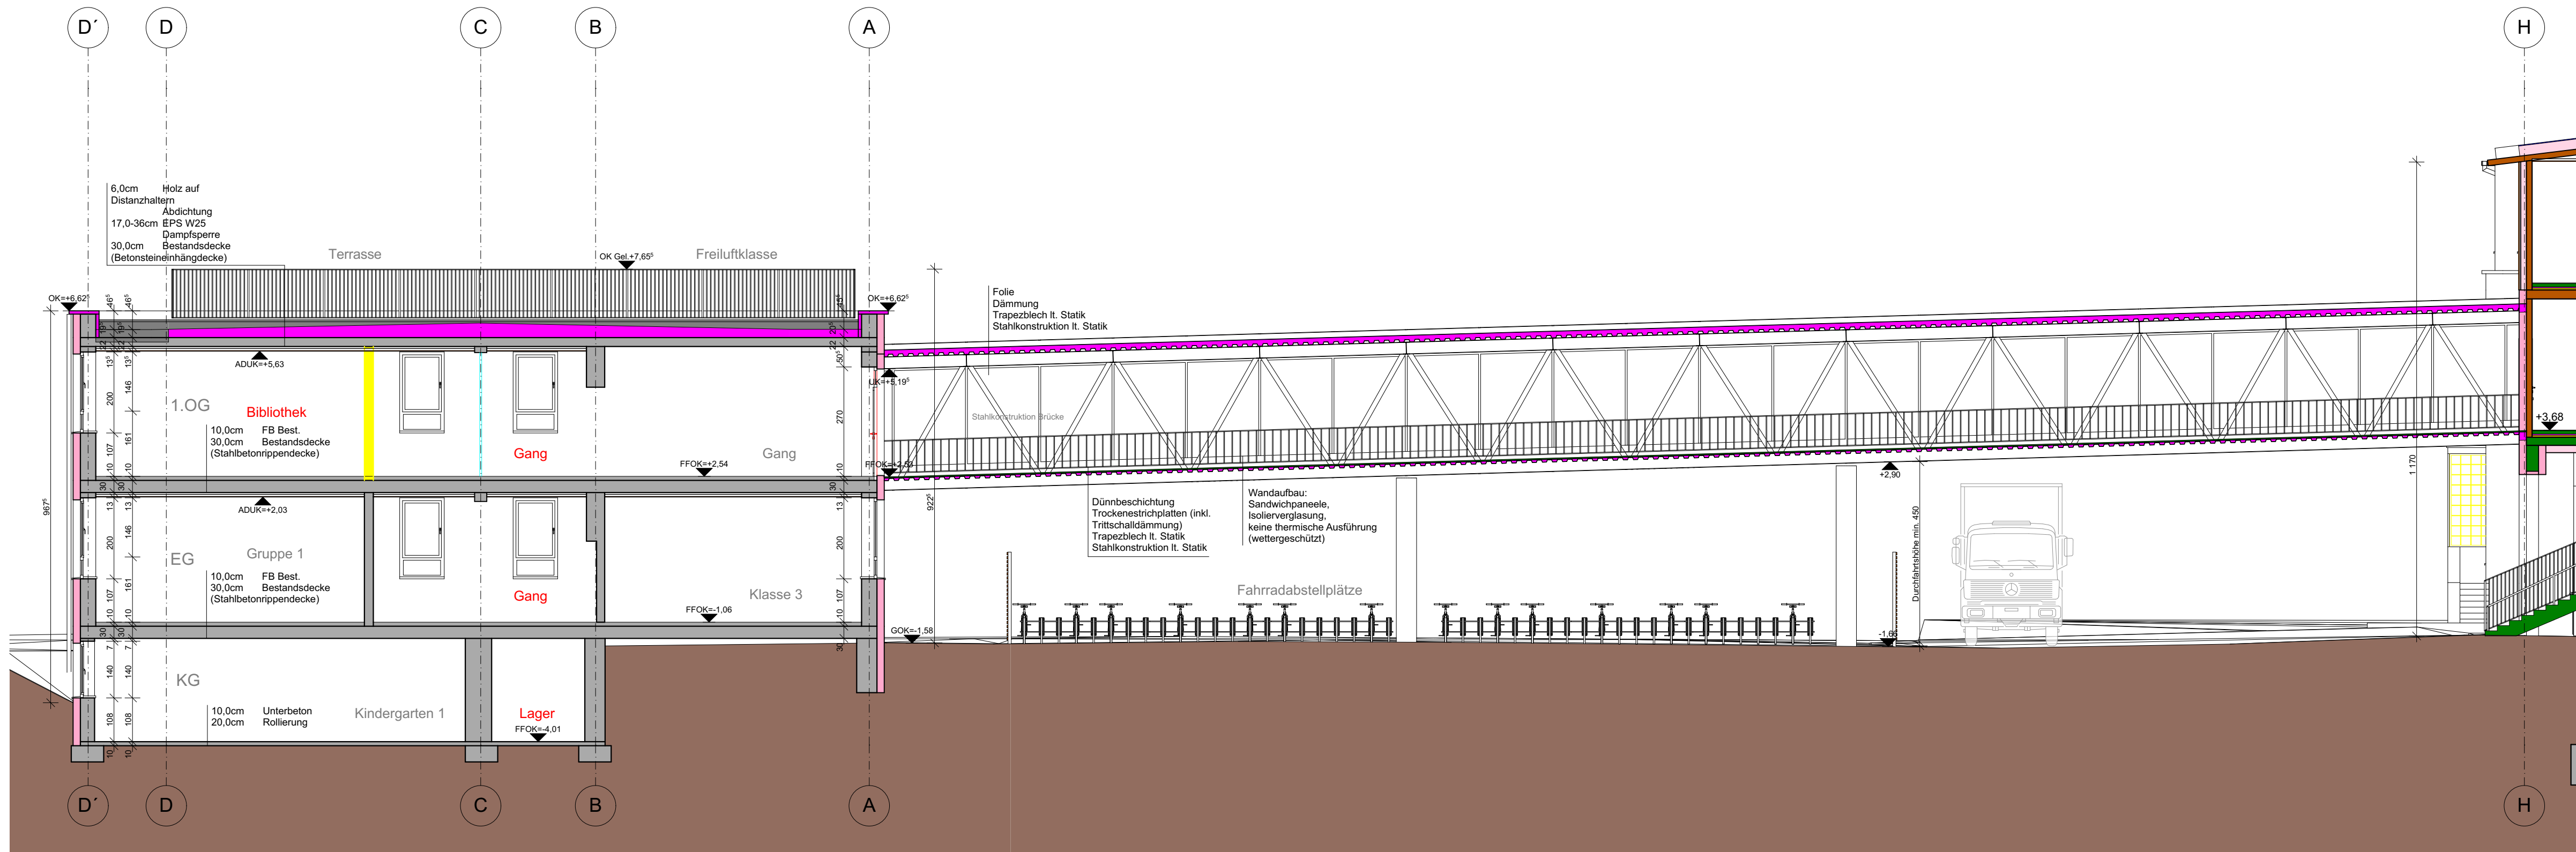


Schnitt S-W_05

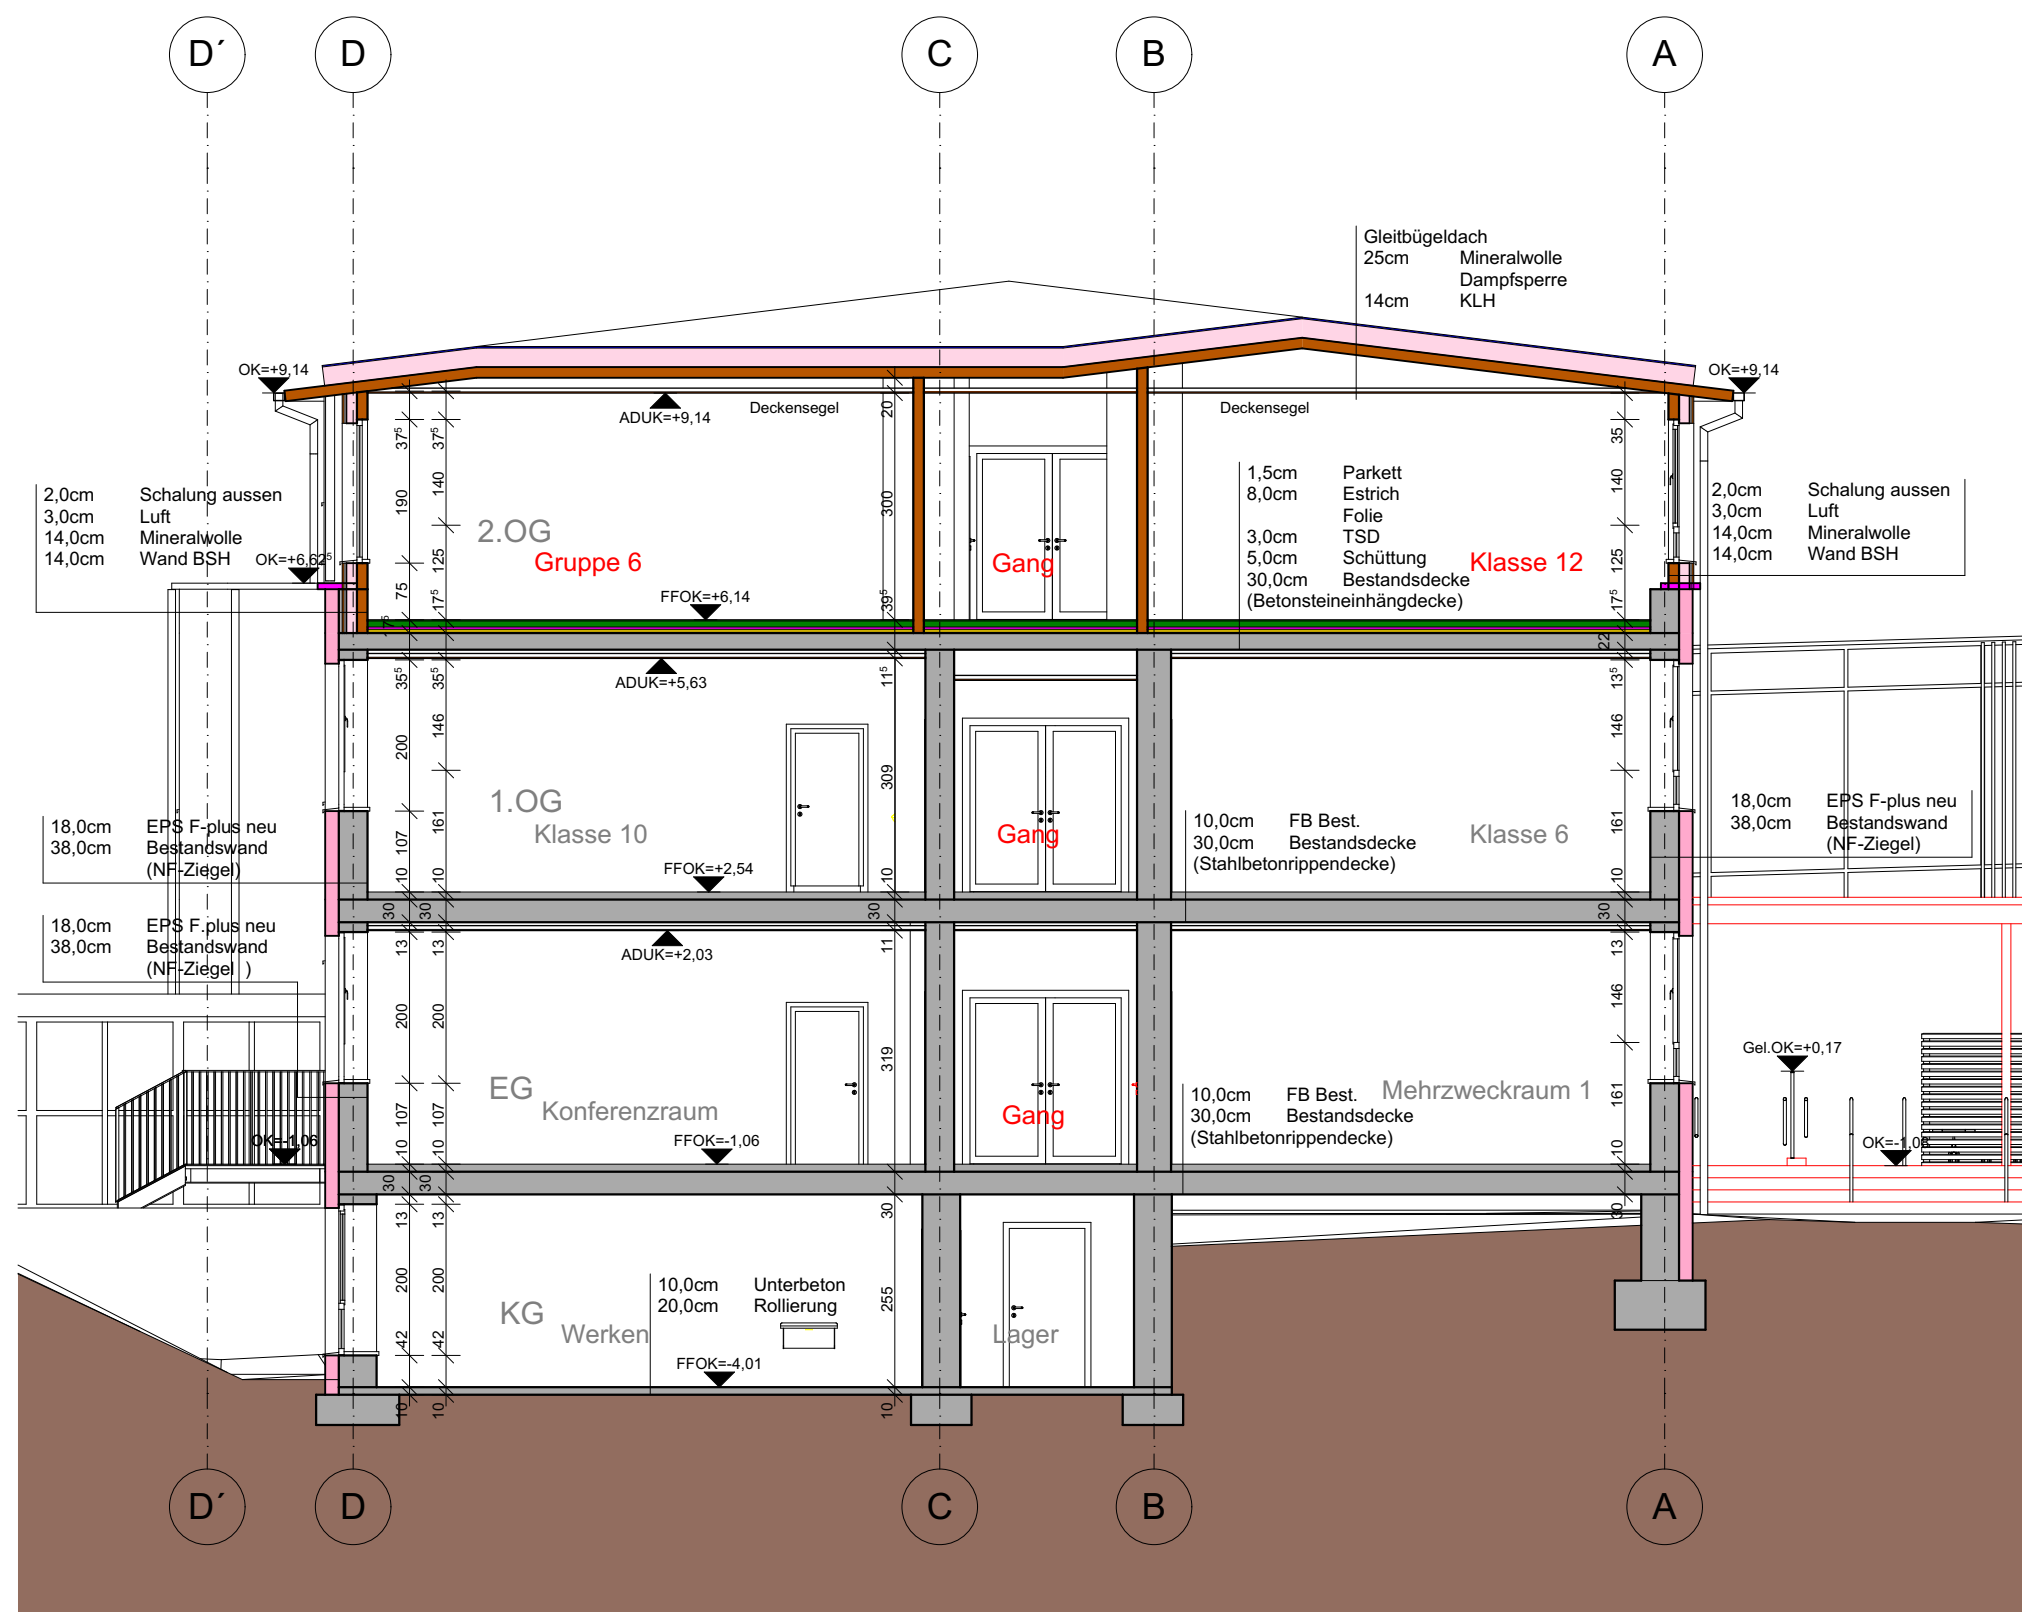


Schnitt S-W_03

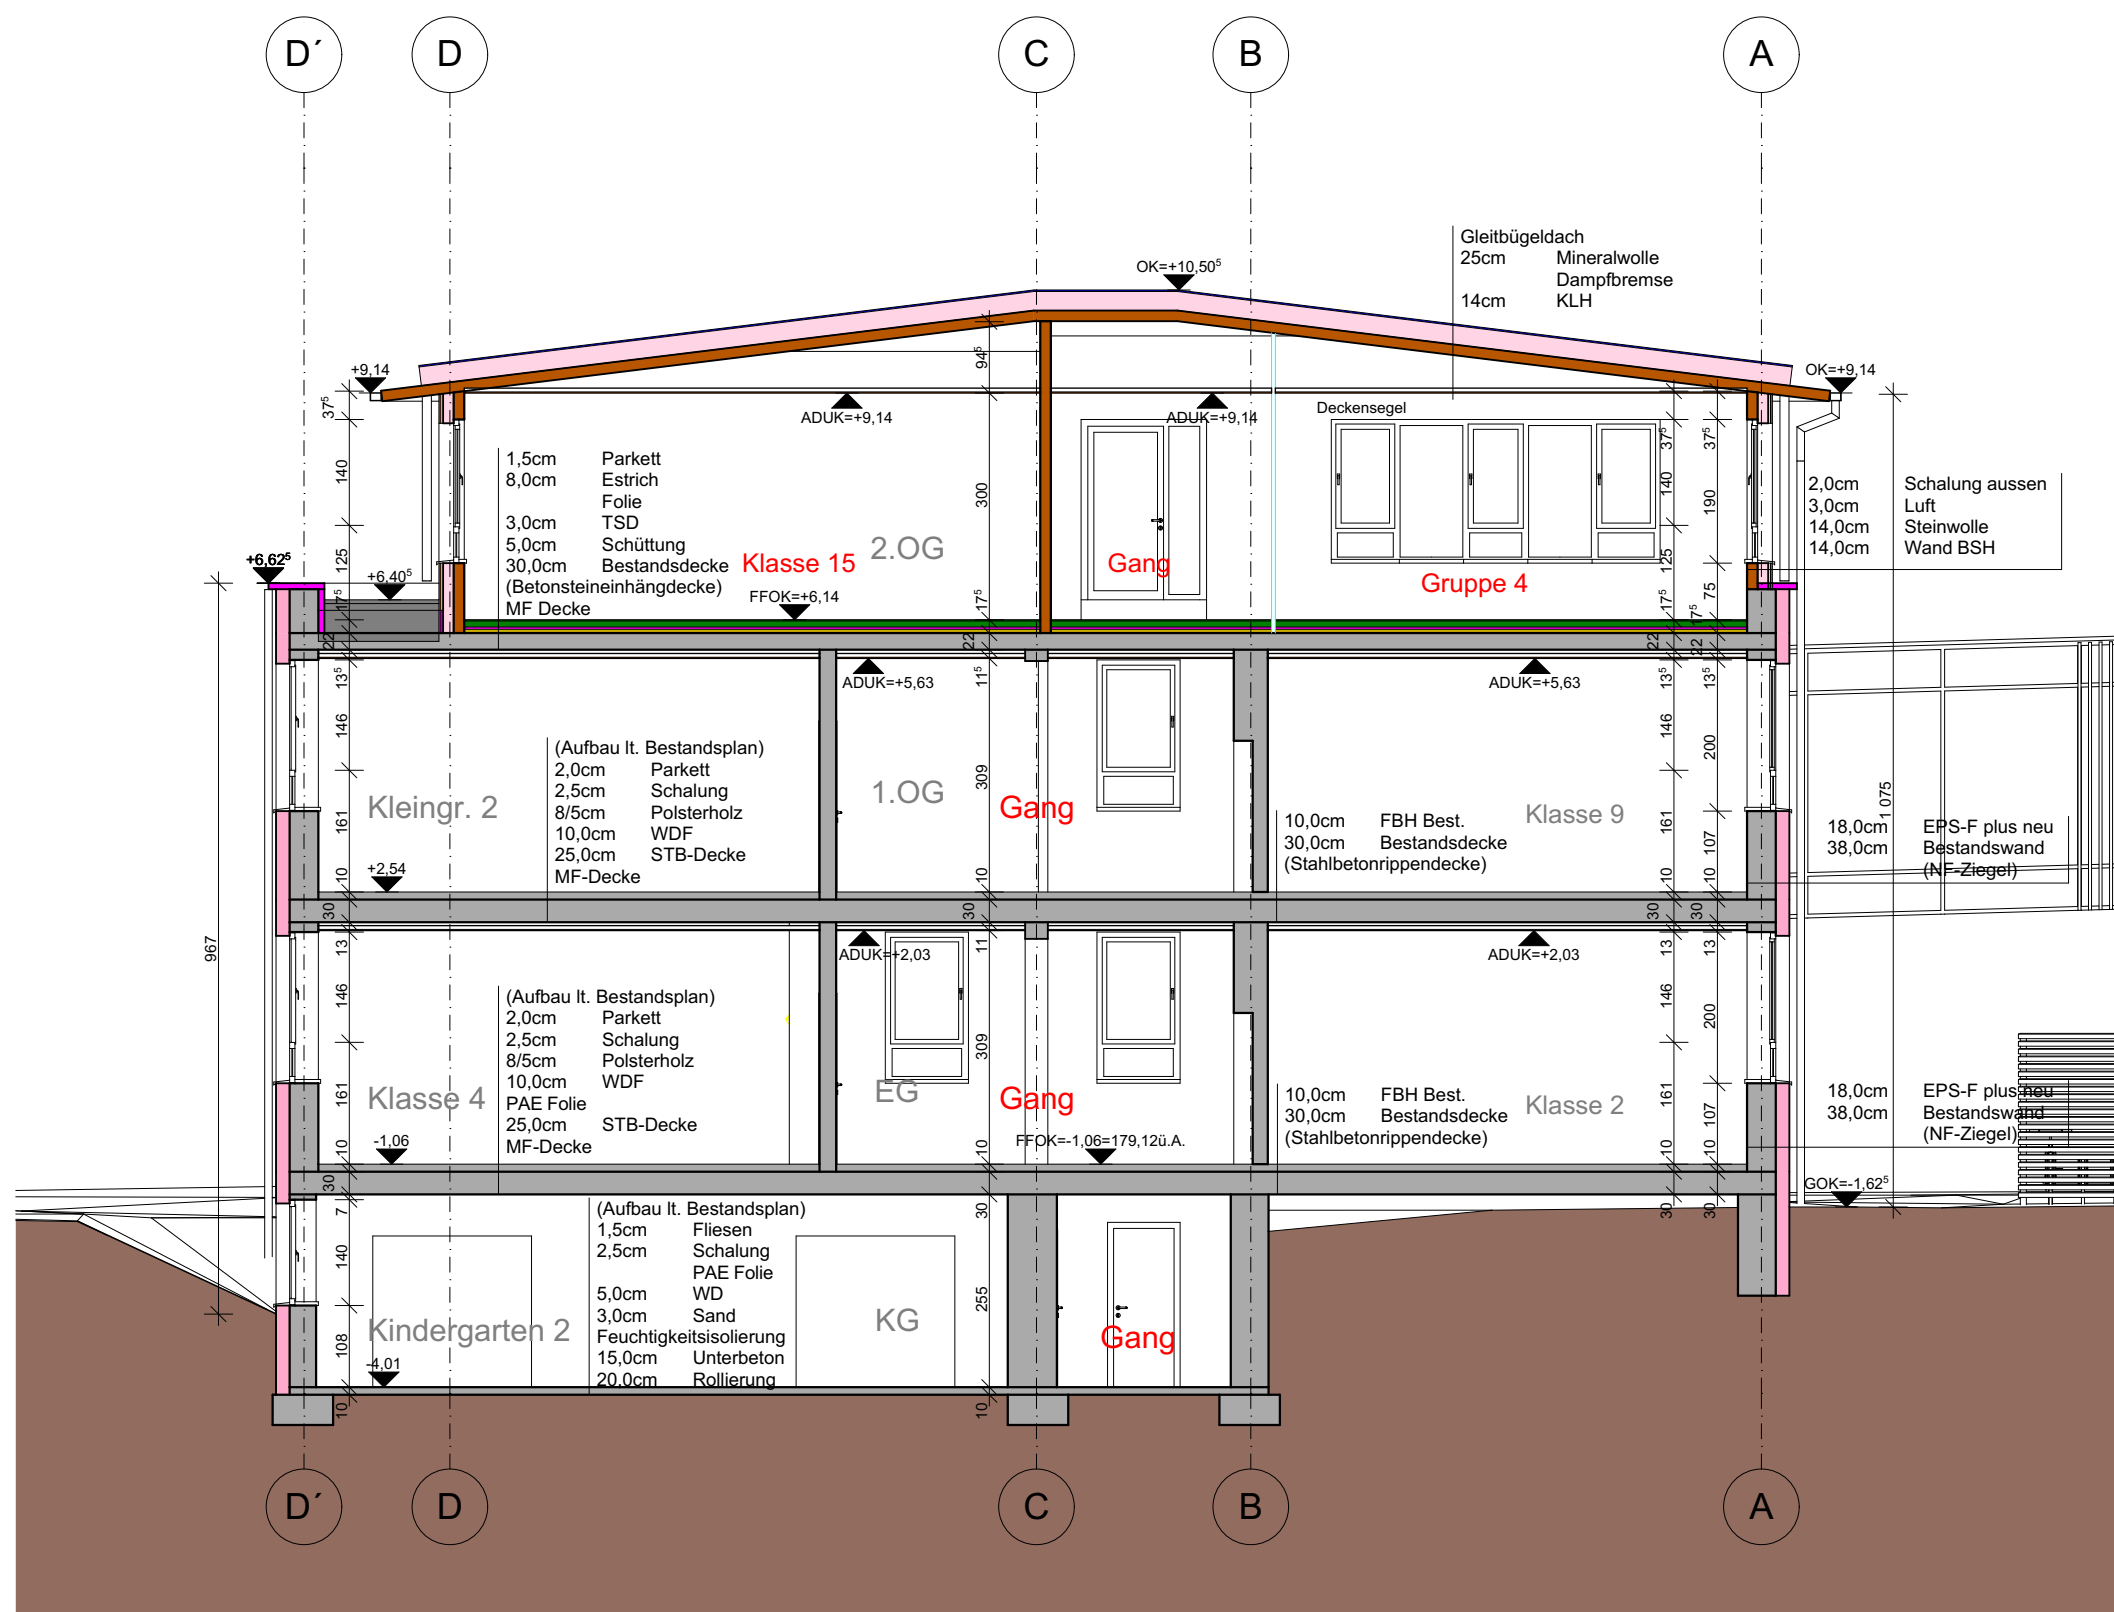

Schnitt S-W_01

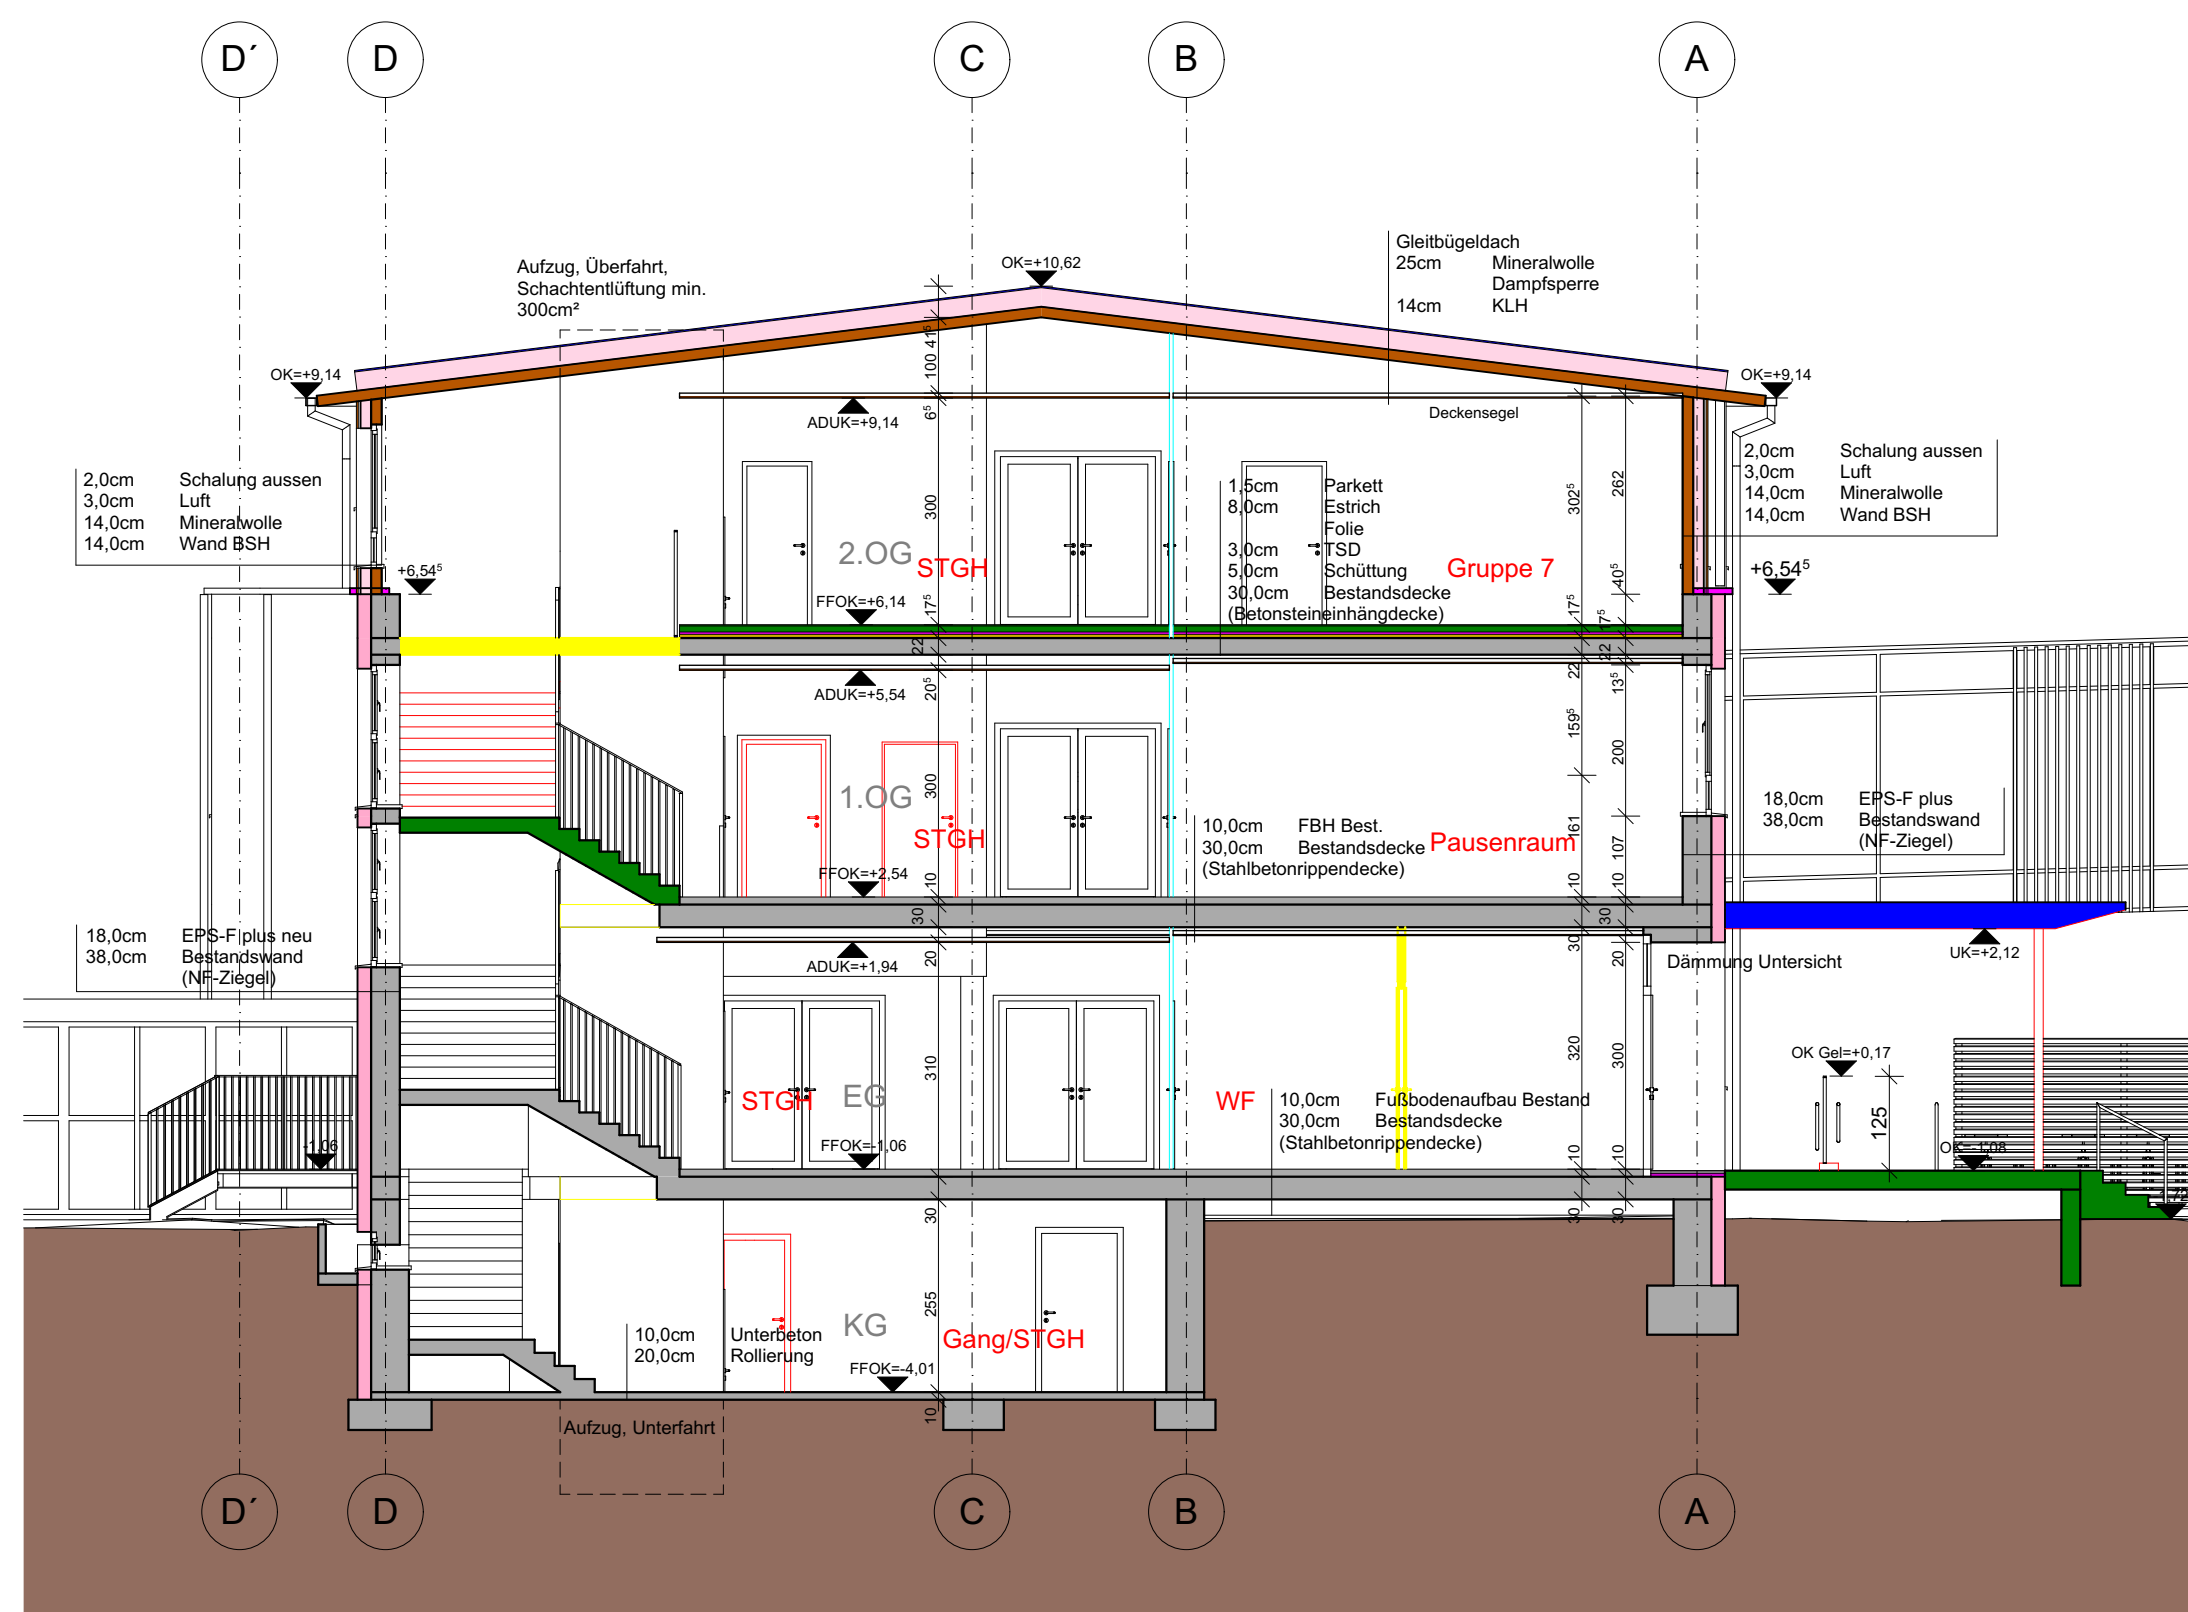

Schnitt S-W_02

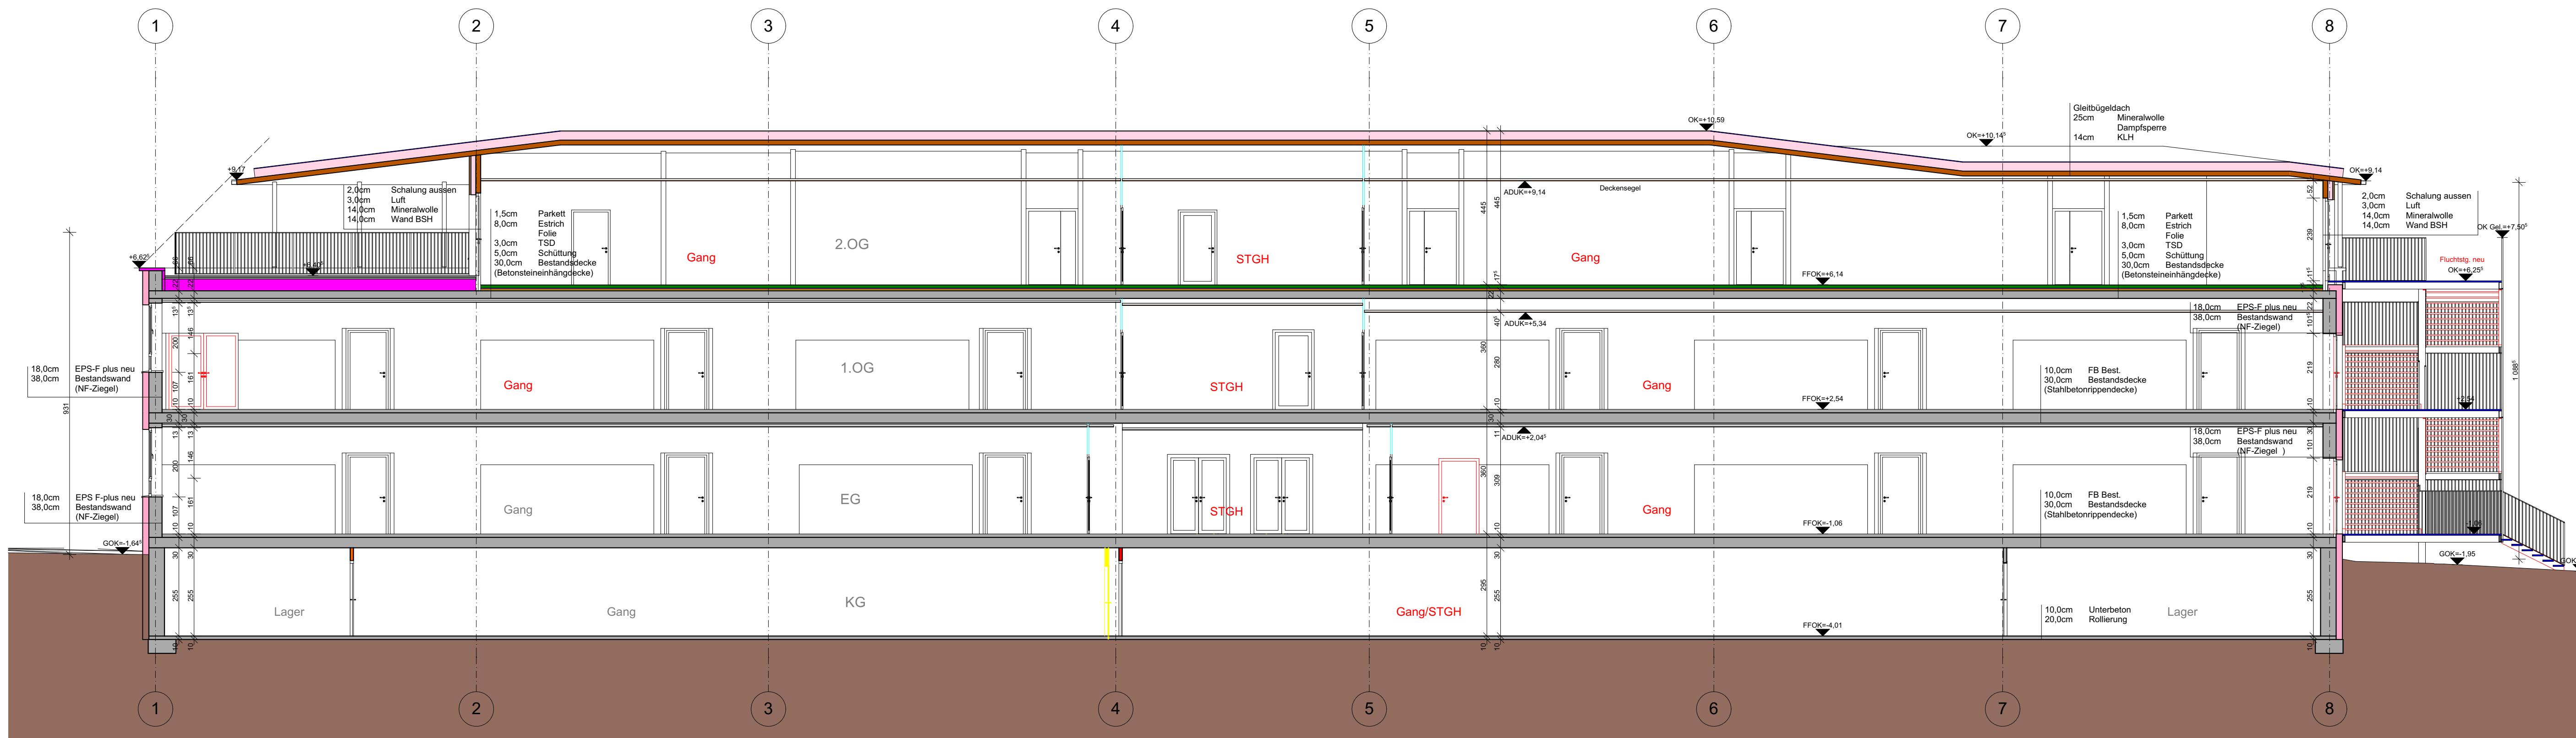

Schnitt S-W_04

GENERELLE ANGABEN:

- Grundeigentümer und Anrainer siehe Beilage (Auszug aus dem Grundbuch)
- Fensterachsmäße sind Architekturlichten, Türachsen sind Durchgangslichten
- Achtung: Einbauten Situation (Gas, Strom, etc.) am Grundstück beachten!
- Statik- und Haustechnikpläne beachten!
- Zu- und Fortluftleitungen, sowie Entlüftungen der SW AR werden über Dach geführt
- Naturmaße nehmen und Koten prüfen!
- Abweichungen sind dem Planer umgehend mitzuteilen!
- Geländer und Brüstungen werden auf Höhe 1,25m ausgeführt.

Aufbauten, Schwellenwerte und U-Werte siehe bauphysikalisches Gutachten!

LEGENDE

- | | | | |
|--|-----------------------|--|---------|
| | GIPS-KARTON | | DÄMMUNG |
| | ZIEGEL | | HOLZ |
| | STAHLBETON | | STAHL |
| | BESTAND | | GLAS |
| | ABBRUCH | | |
| | GRENZE BRANDABSCHNITT | | |
| | GRENZE TRENNABSCHNITT | | |
| | FLUCHTWEGE | | |
| | GRUNDSTÜCKSGRENZE | | |
| | KANAL SCHMUTZWASSER | | |
| | KANAL REGENWASSER | | |

Niveau ±0,00 = +180,18 ü. Adria

PARIE: A B C D E F G H I M 1:100

EINREICHPLAN

Volksschule Stockerau Volksschule West Schnitte

KG: 11142 Stockerau GST-NR.: 10 EZ: 32


Grundstückseigentümer: Stadtgemeinde Stockerau Rathausplatz 1 2000 Stockerau
Bauwerber: Stadtgemeinde Stockerau Rathausplatz 1 2000 Stockerau

Bauführer: Behörde:


Planverfasser: **MJM** ARCHITECTEN MAURER & PARTNER
KIRCHENPLATZ 3 | 1030 HOLLABRUNN
TEL. +43 1 3170112
WIEN
WENIG STRASSE 21/10 | 1100 KORNBRUNN
TEL. +43 1 3170112

Überlicht: Proj. Bez.: SCVSSST01 21050


Plangröße: 119,0x74,0m; 0,88m² Datum: 26.02.2021 Plan-Nr.:
Gez.: IA, RDA, DI Gepr.: LF EL_W_SC

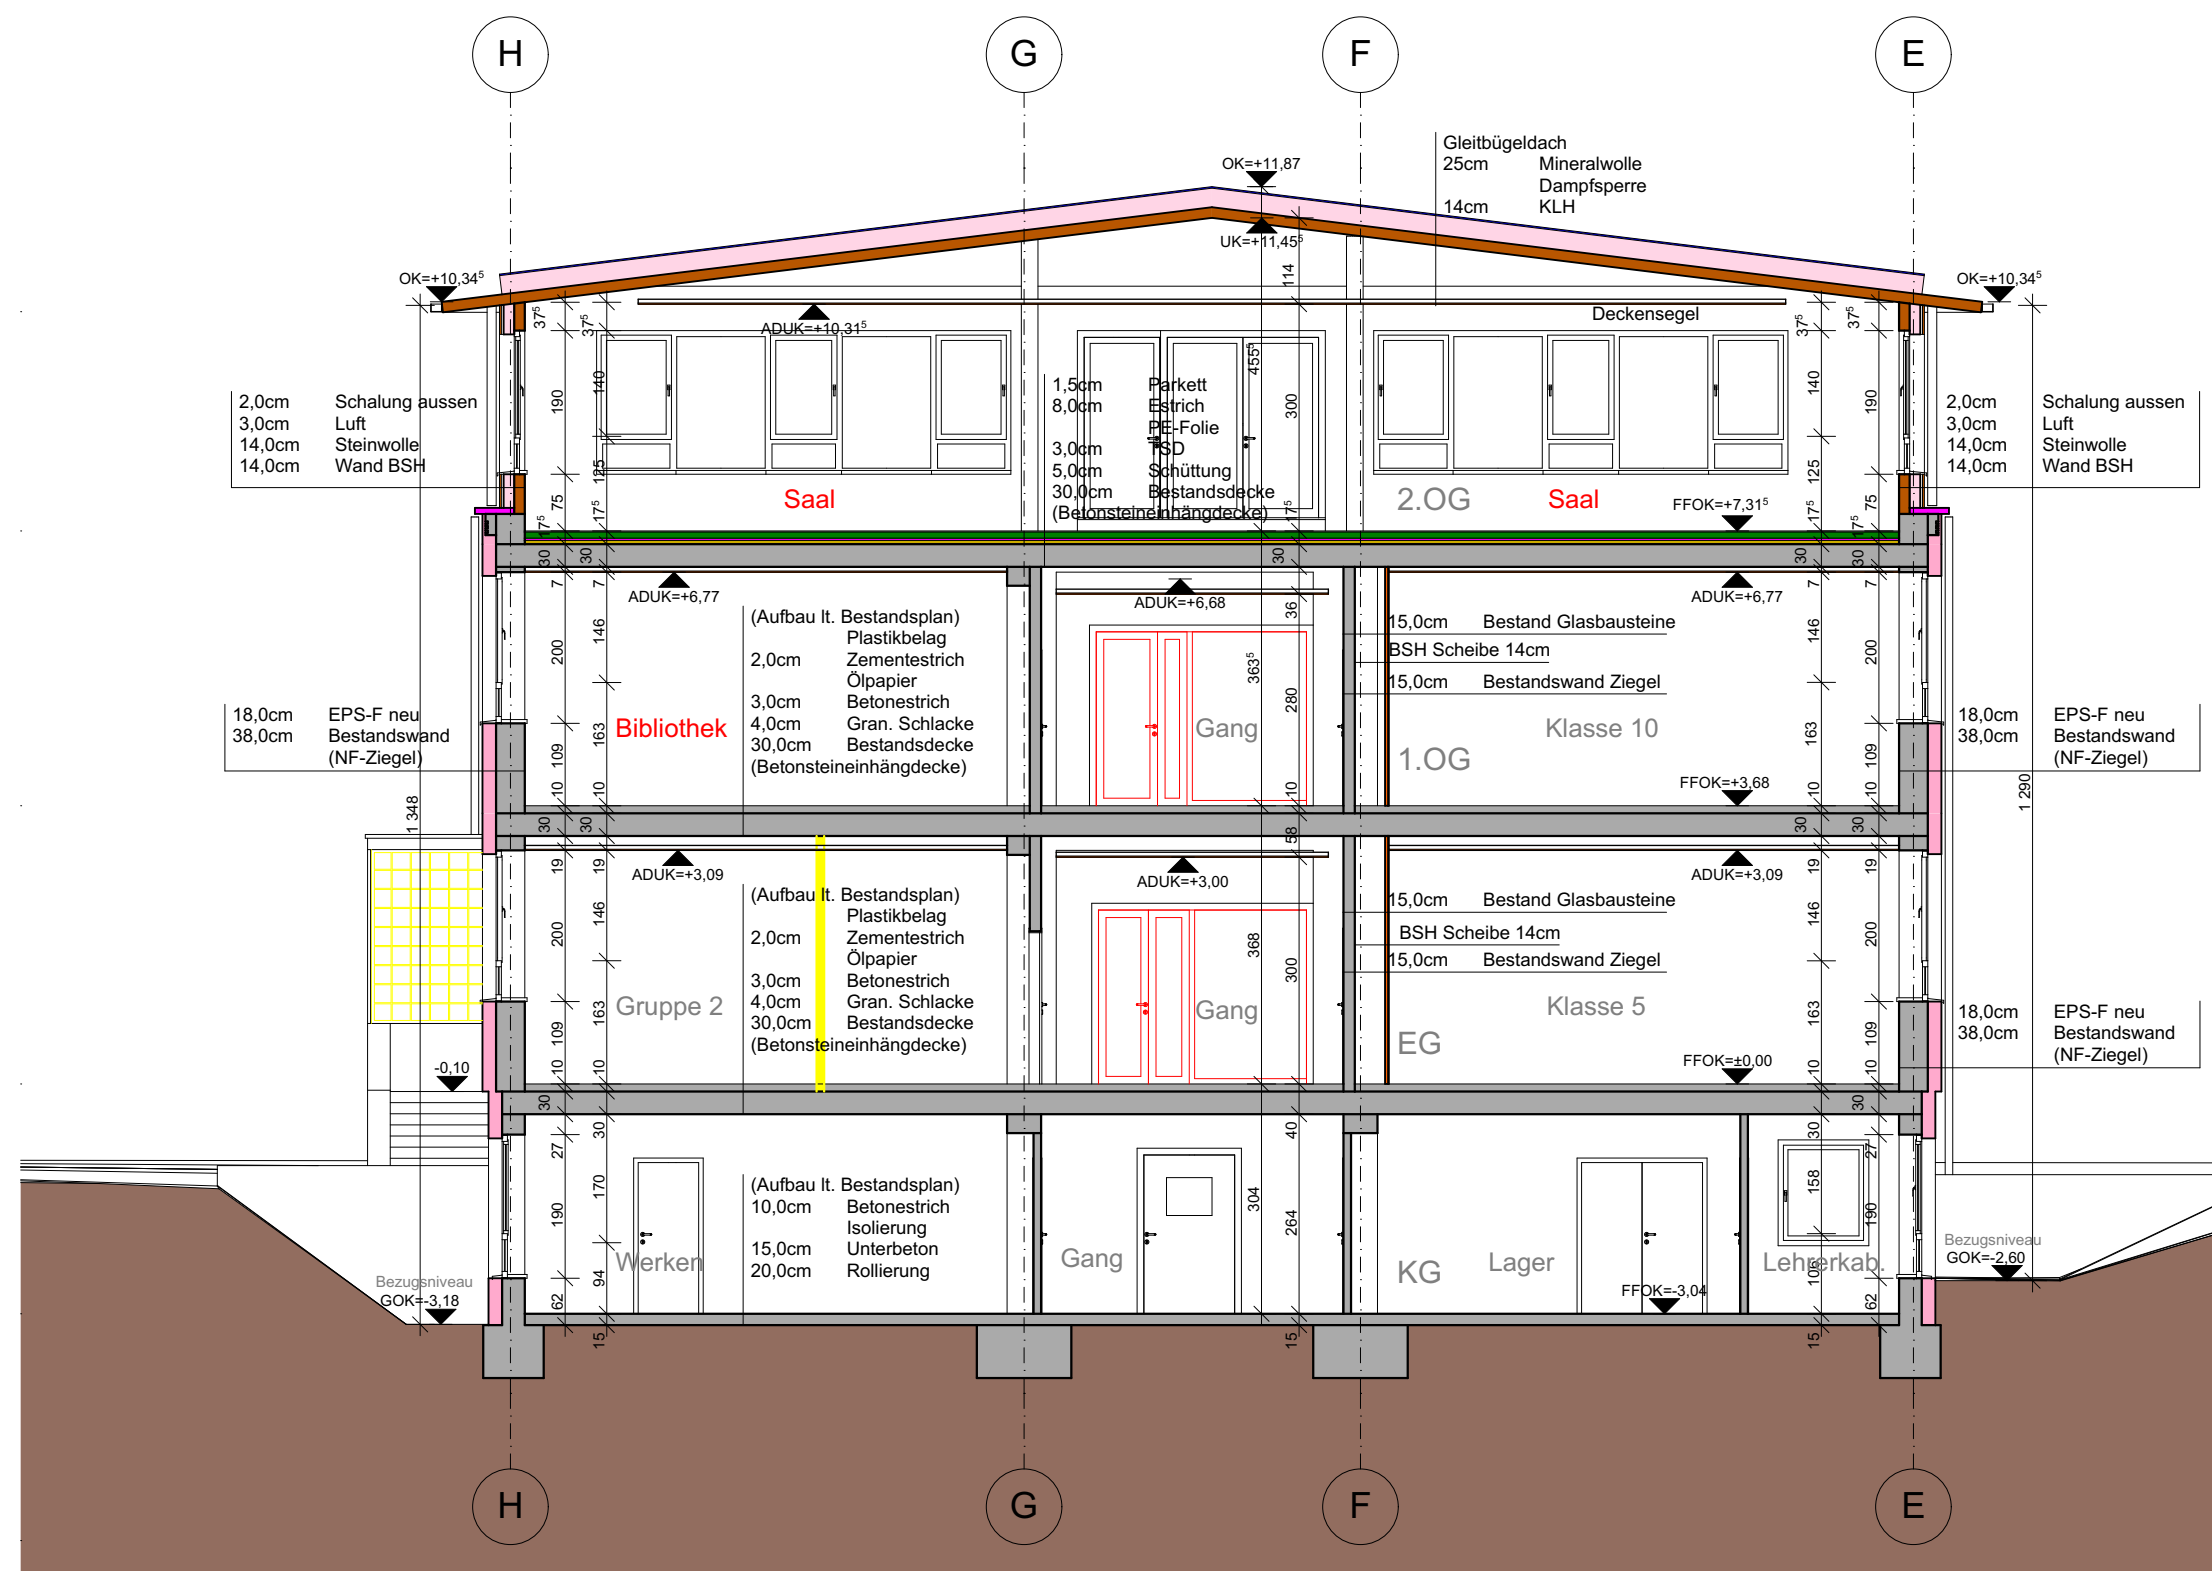


Schnitt S-O_01

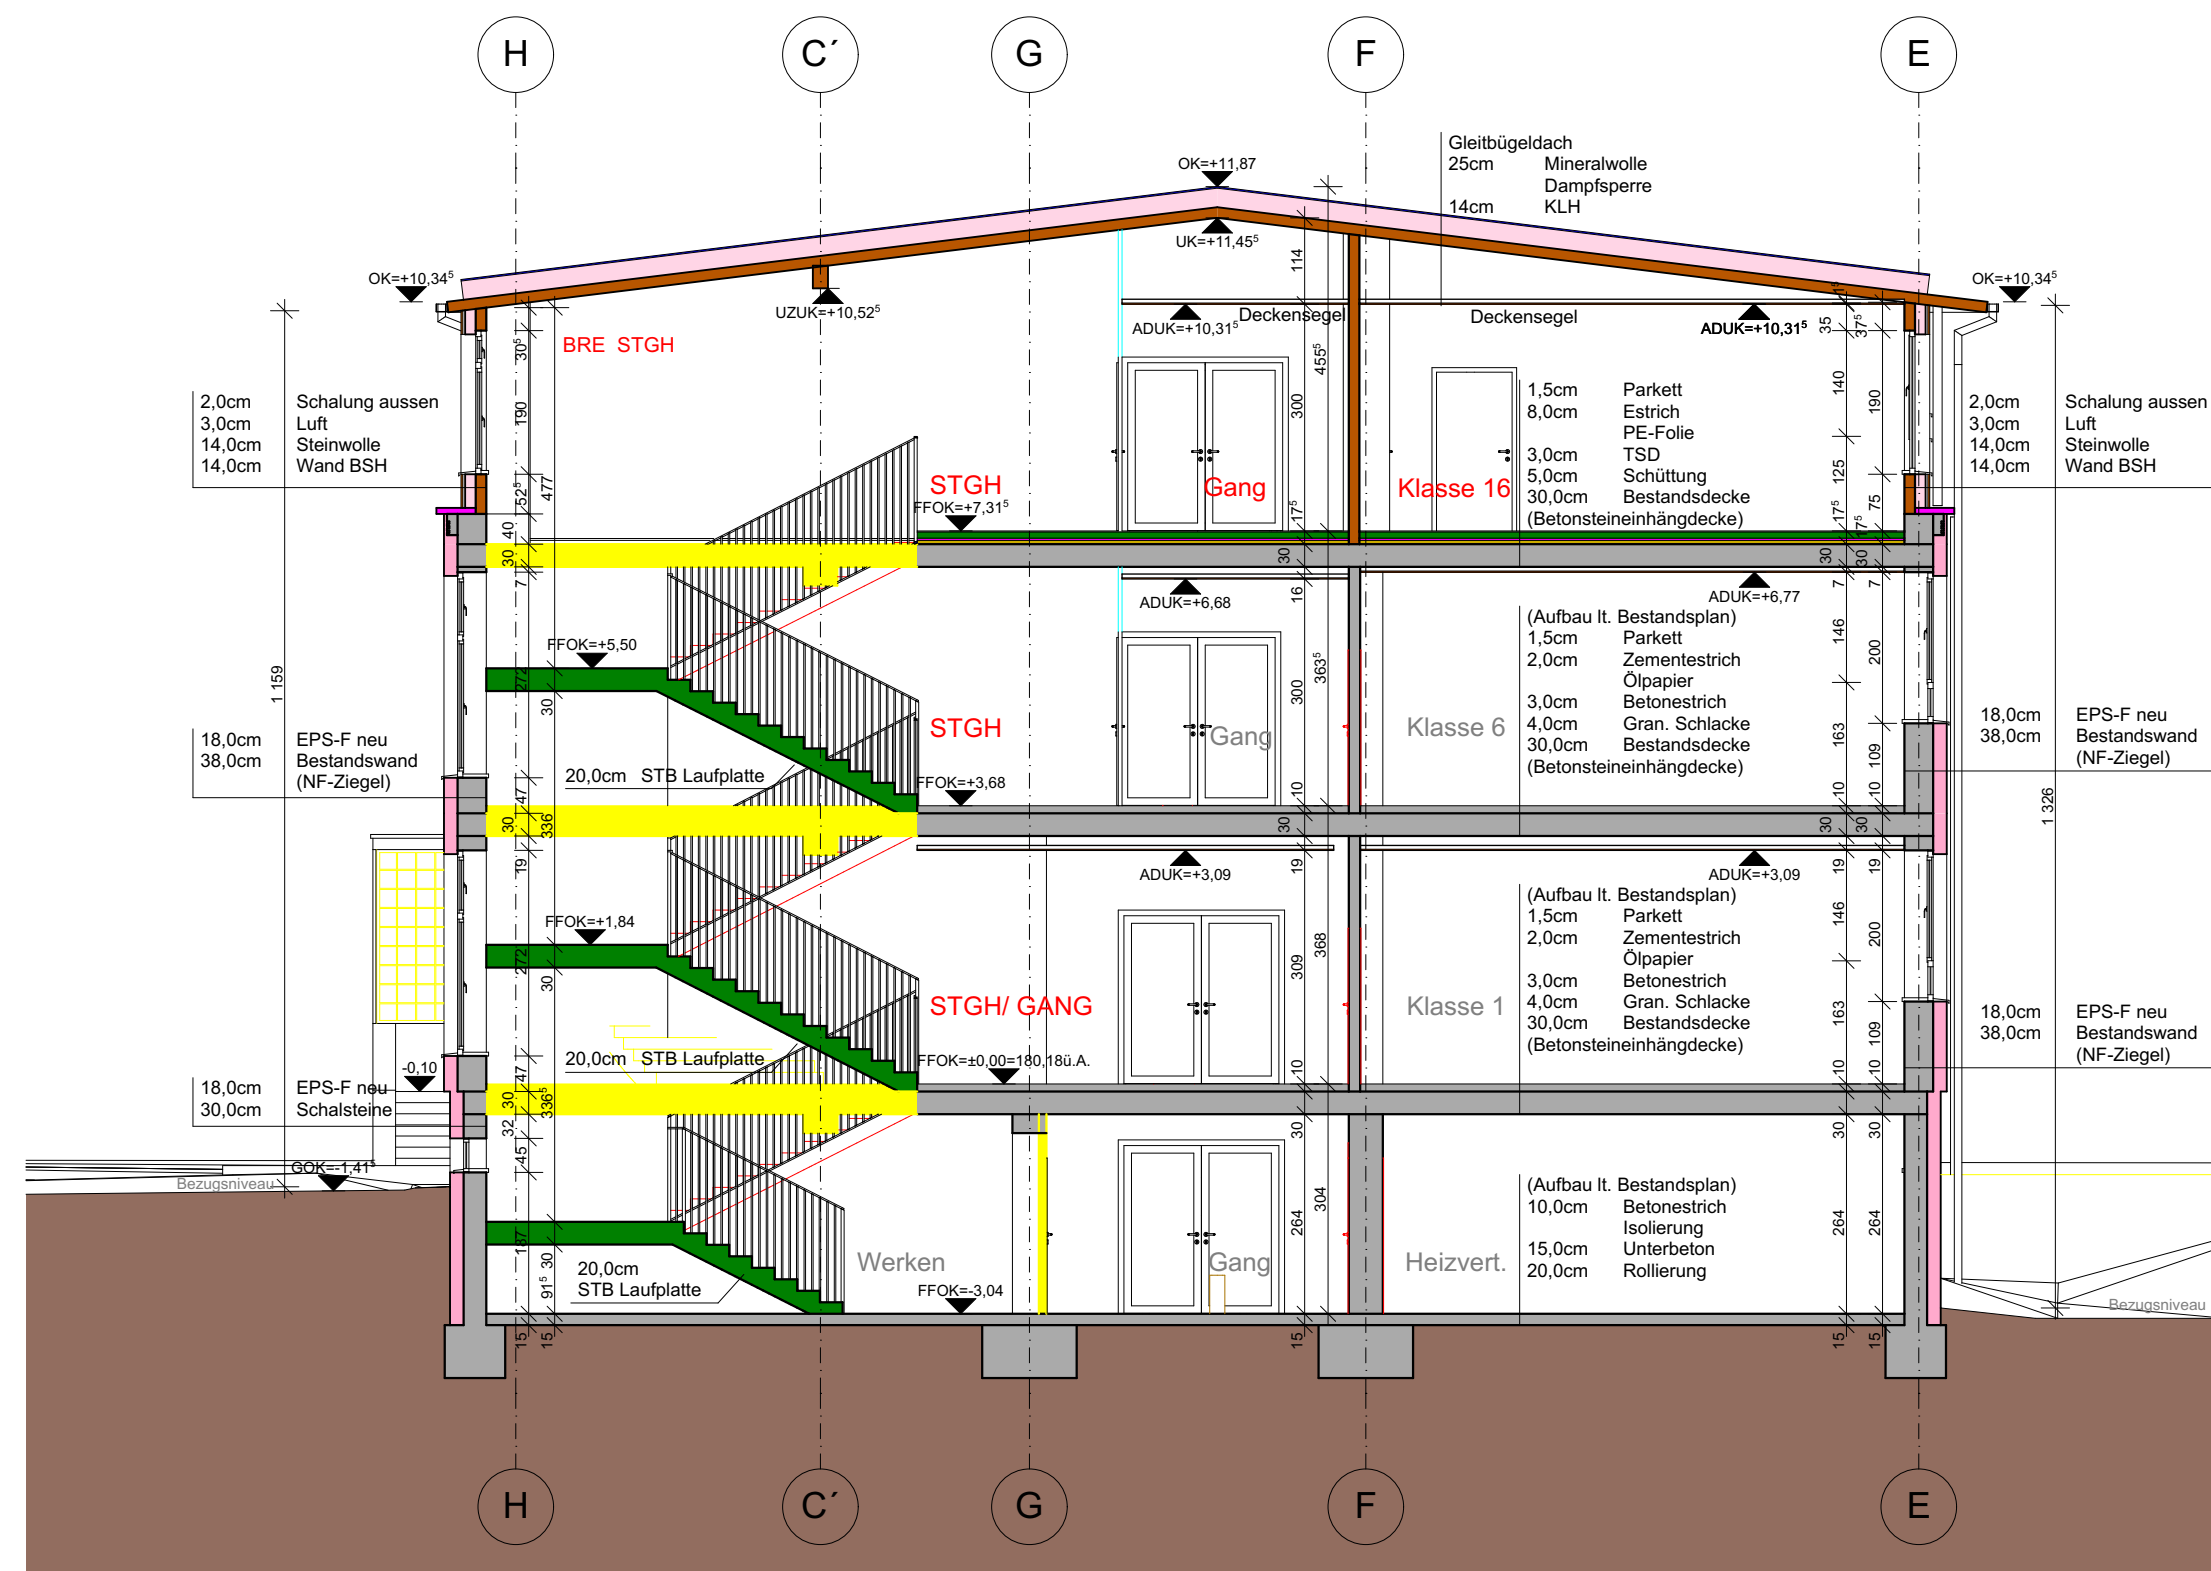


Schnitt S-O_02

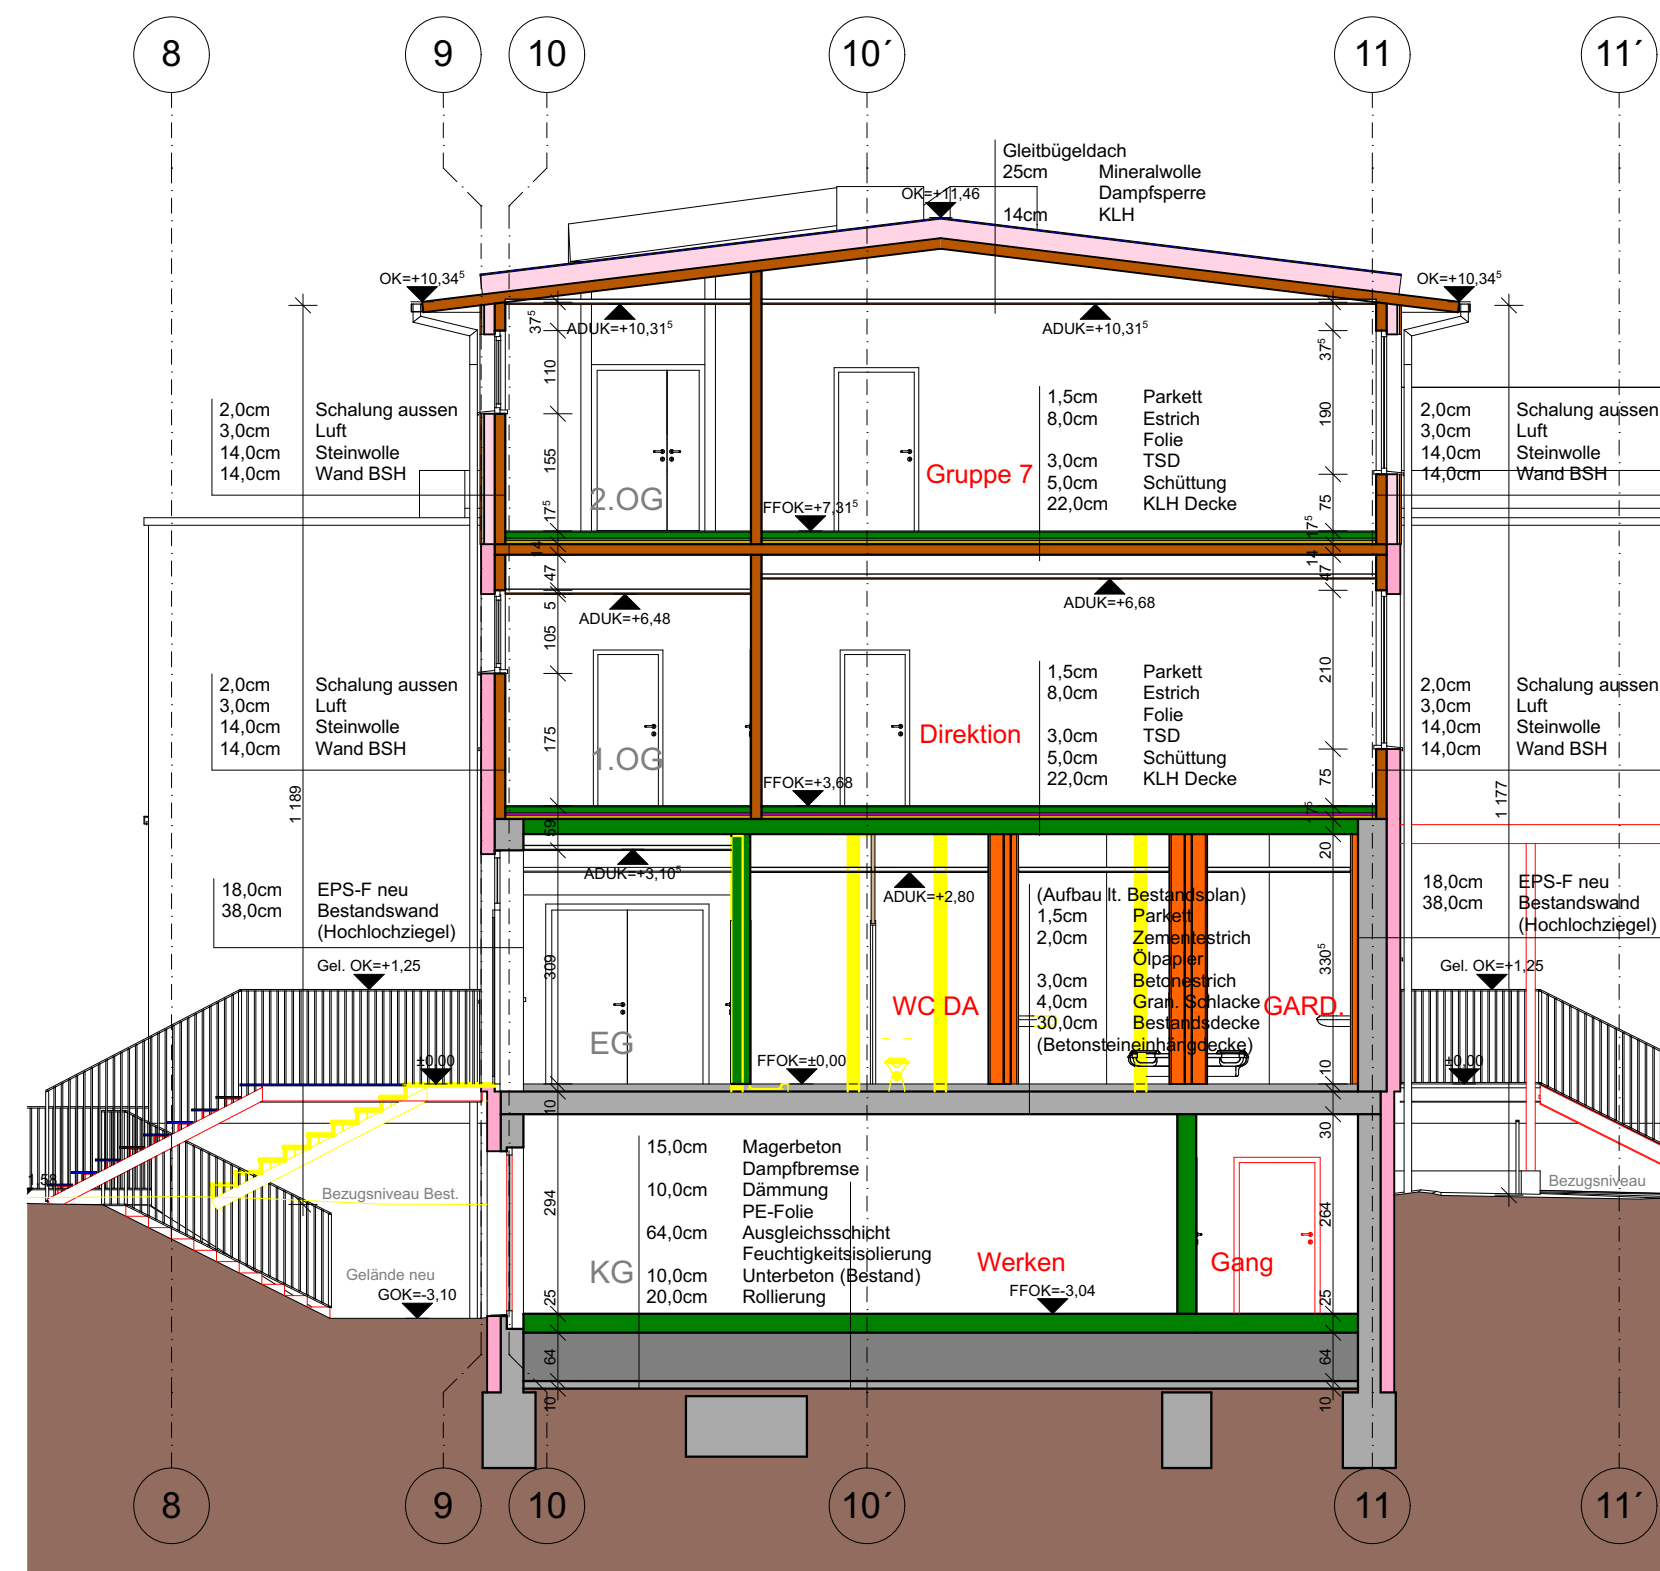


Schnitt S-O_05

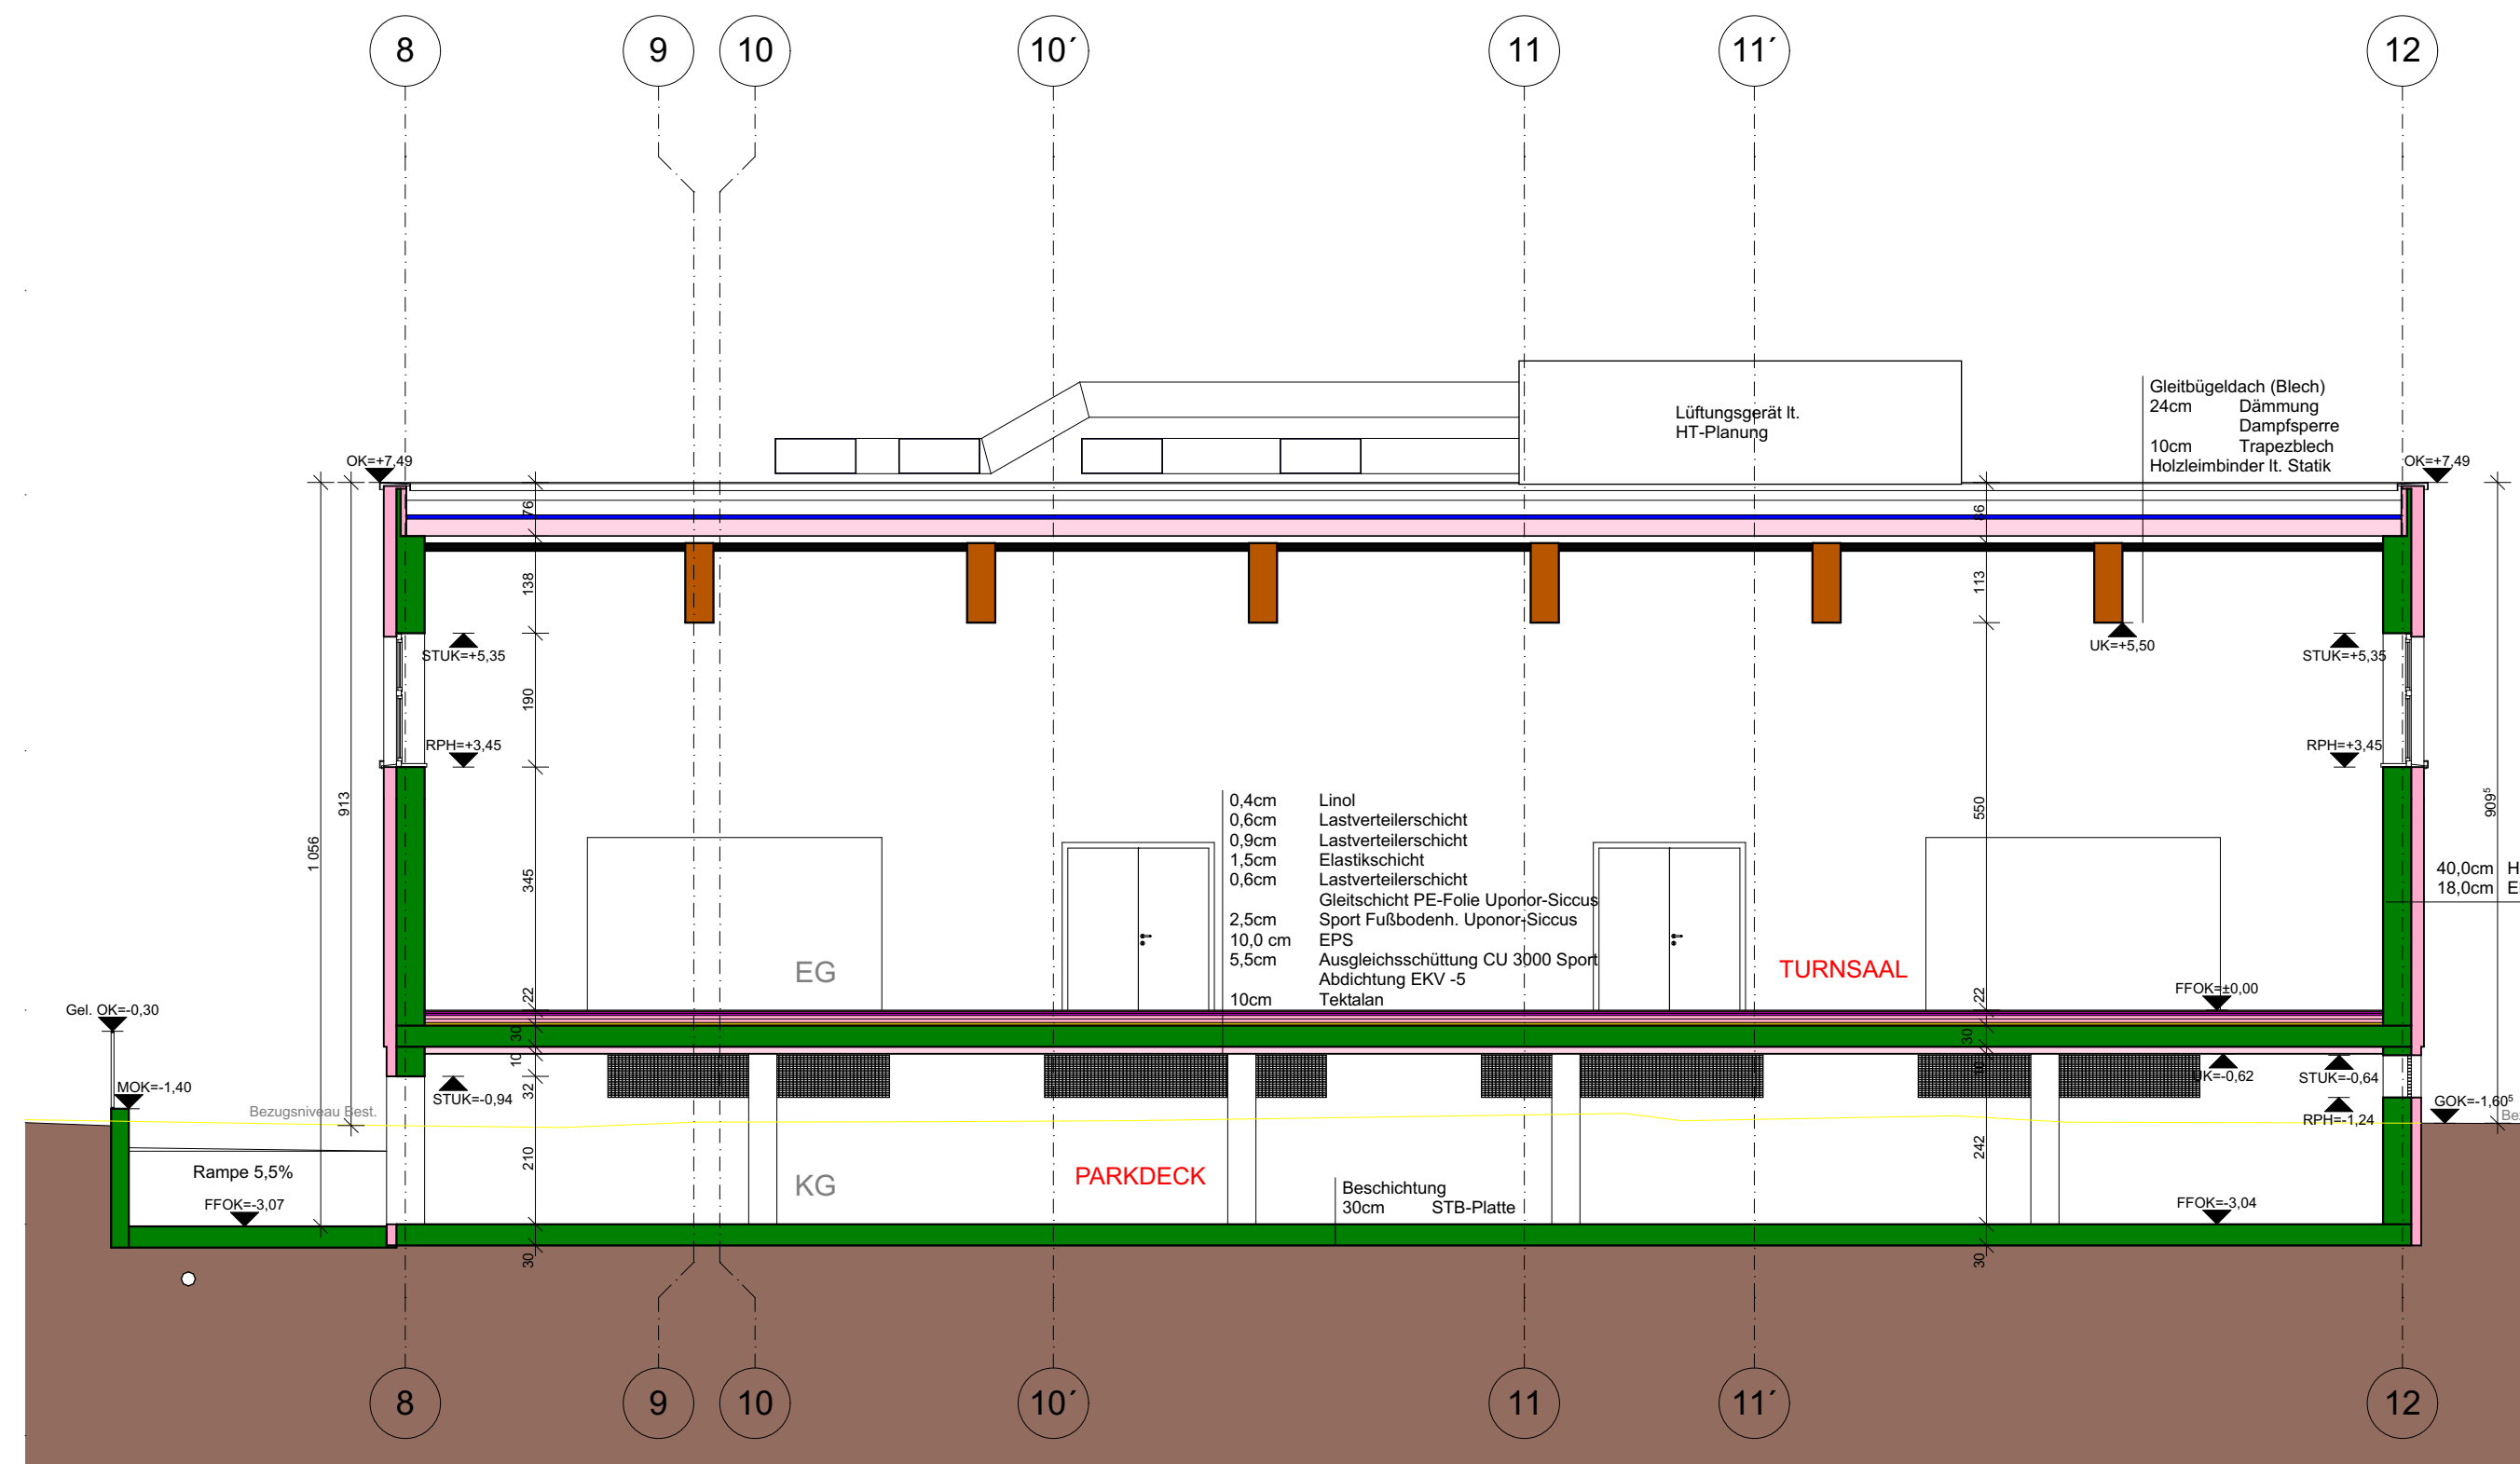

Schnitt S-O_06

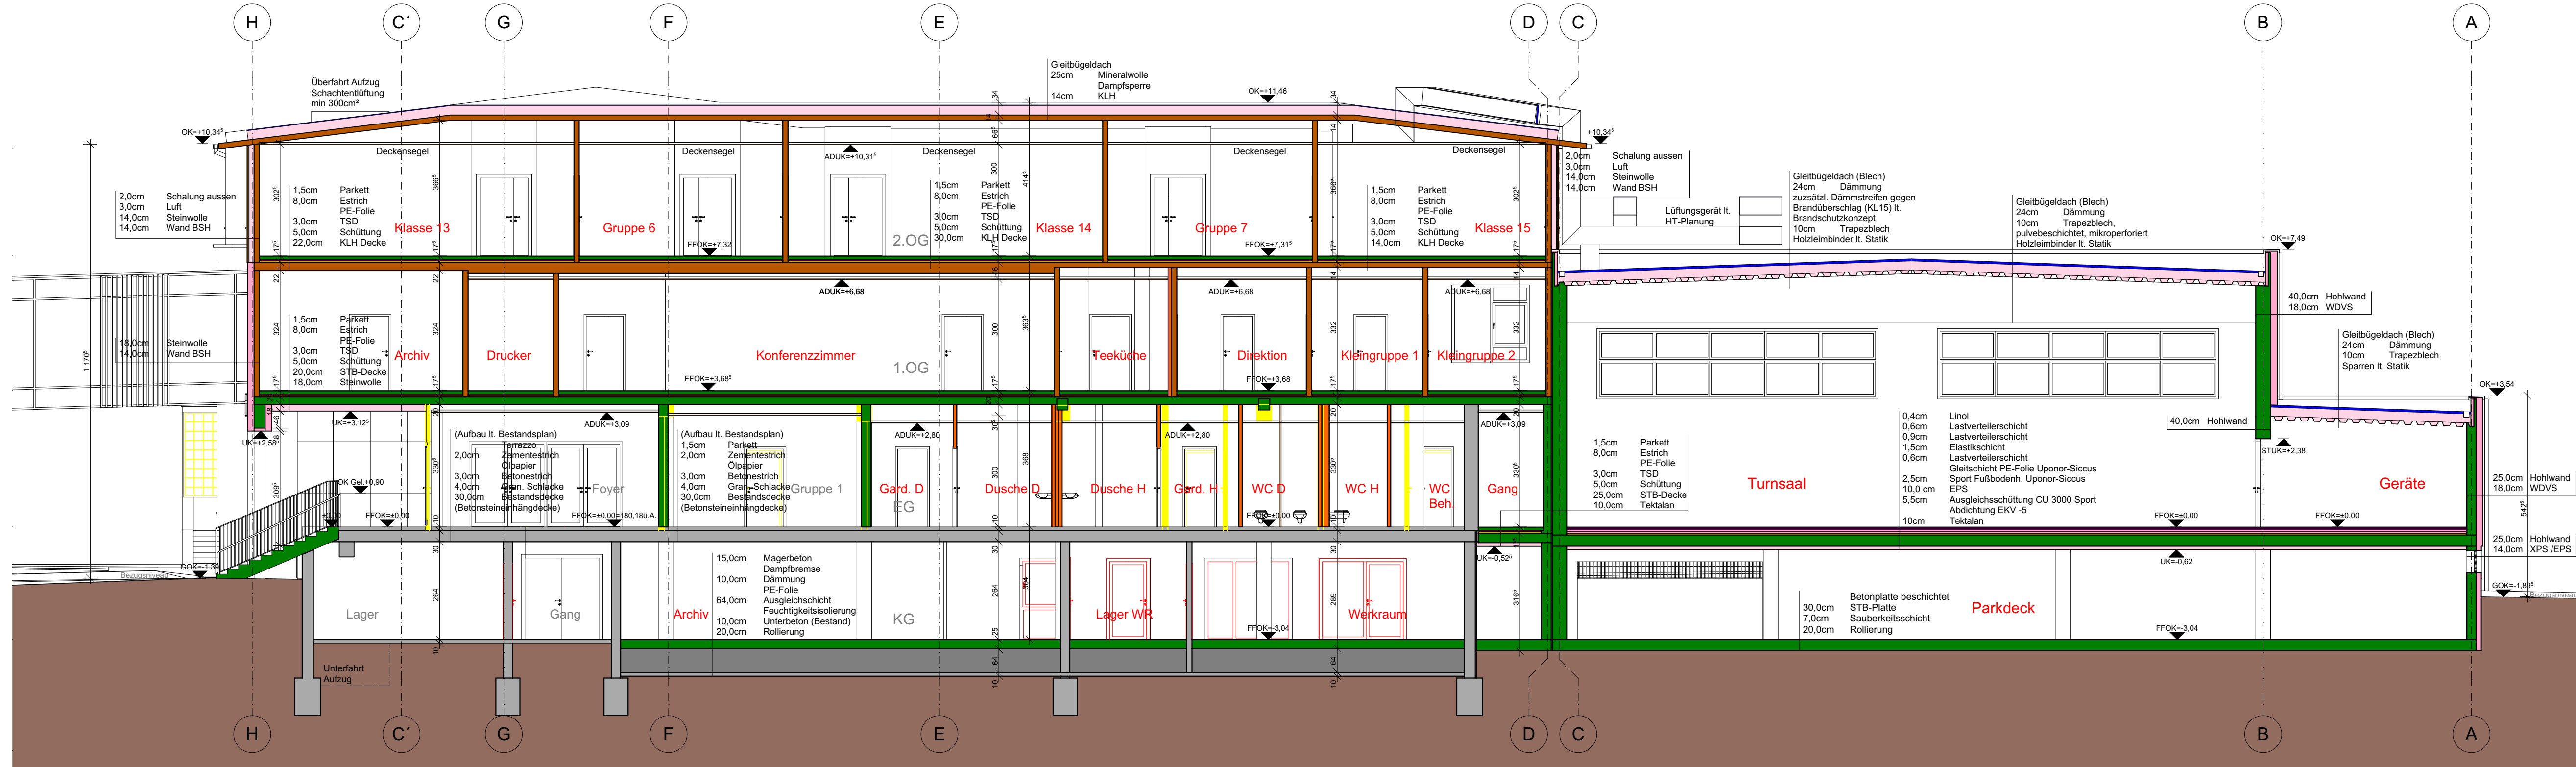

Schnitt S-O_03

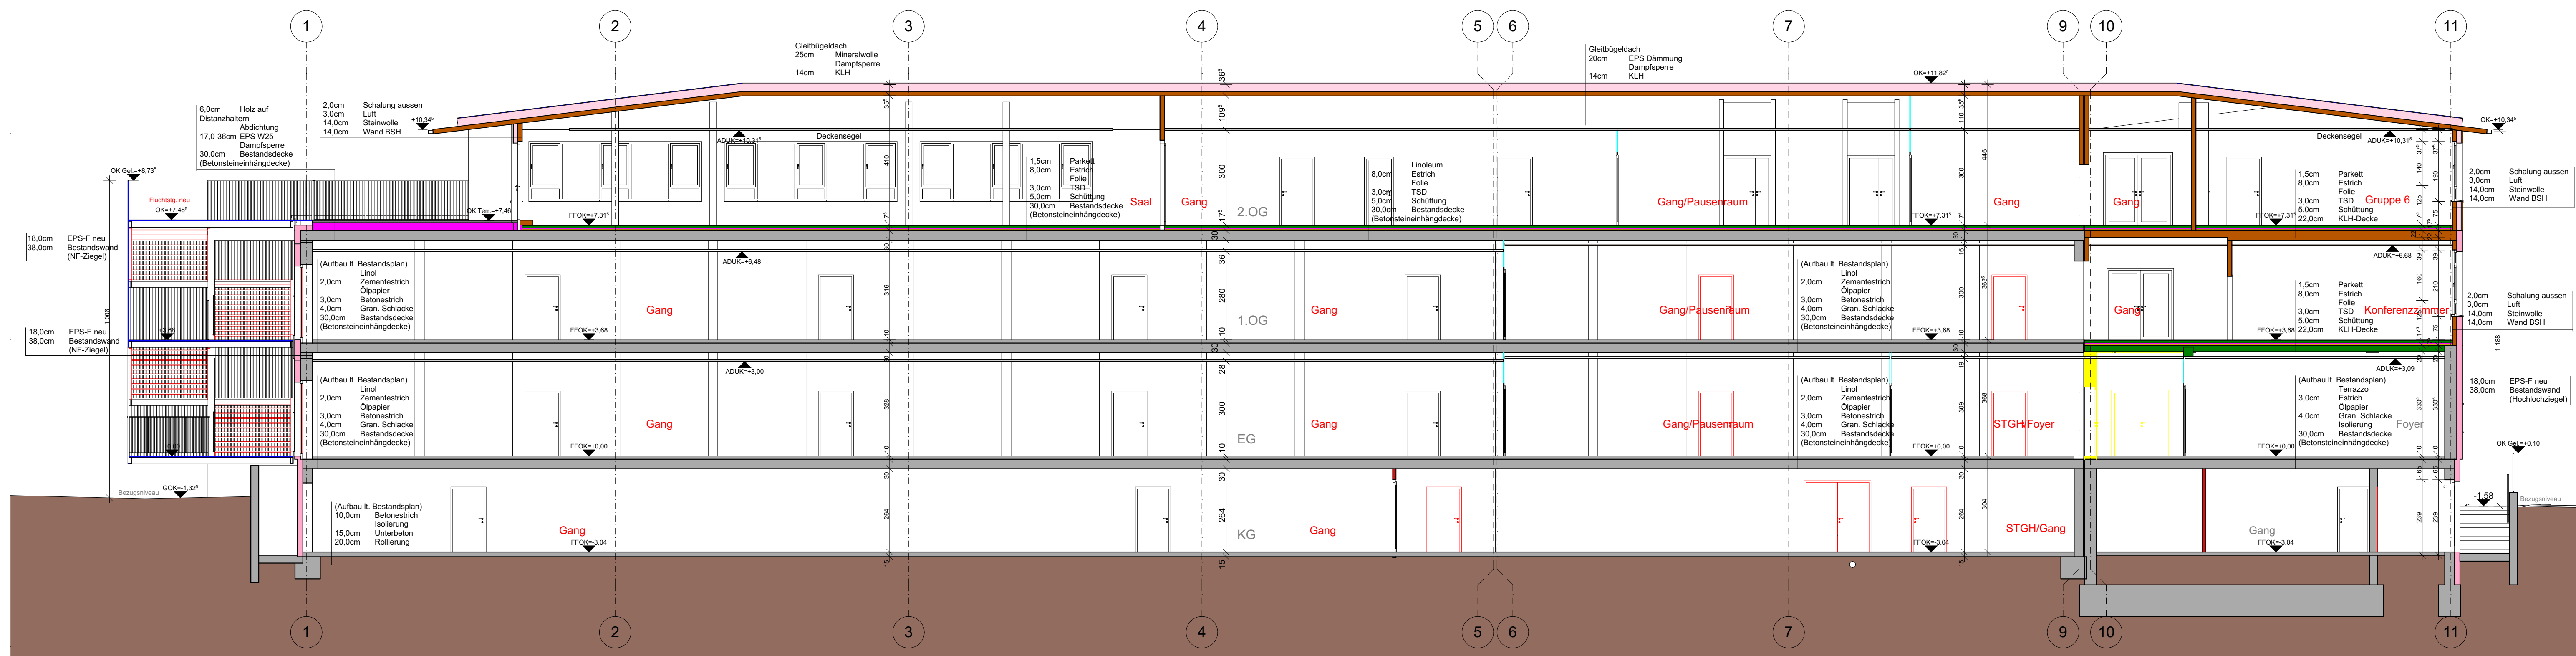

Schnitt S-O_04

GENERELLE ANGABEN:

- Grundeigentümer und Anrainer siehe Beilage (Auszug aus dem Grundbuch)
- Fensterachsemaße sind Architekturlinien, Türachsen sind Durchgangslinien
- Achtung: Einbauten Situation (Gas, Strom, etc.) am Grundstück beachten!
- Statik- und Haustechnikpläne beachten!
- Zu- und Fortleitungen, sowie Entlüftungen der SW AR werden über Dach geführt
- Naturmaße nehmen und Koten prüfen!
- Abweichungen sind dem Planer umgehend mitzuteilen!
- Geländer und Brüstungen werden auf Höhe 1,25m ausgeführt.

Aufbauten, Schwellenwerte und U-Werte siehe bauphysikalisches Gutachten!

LEGENDE

- | | | | |
|--|-----------------------|--|---------|
| | GIPS-KARTON | | DÄMMUNG |
| | ZIEGEL | | HOLZ |
| | STAHLBETON | | STAHL |
| | BESTAND | | GLAS |
| | ABBRUCH | | |
| | GRENZE BRANDABSCHNITT | | |
| | GRENZE TRENNABSCHNITT | | |
| | FLUCHTWEGE | | |
| | GRUNDSTÜCKSGRENZE | | |
| | KANAL SCHMUTZWASSER | | |
| | KANAL REGENWASSER | | |

Niveau ±0,00 = +180,18 ü. Adria

PARIE: (A)(B)(C)(D)(E)(F)(G)(H)(I)

M 1:100

EINREICHPLAN

Volksschule Stockerau
Volksschule Ost Wondrak
Schnitte 1-6

KG: 11142 Stockerau GST.NR.: 10 EZ: 32

Grundstückseigentümer: Stadtgemeinde Stockerau
Rathausplatz 1
2000 Stockerau

Bauwerber: Stadtgemeinde Stockerau
Rathausplatz 1
2000 Stockerau

Bauführer: Behörde:

Planverfasser: **MJM** ARCHITEKTEN
MAIER & PARTNER
www.maier-partner.at

Übersicht:

Proj. Bez.: SCV/SST01
21050

Plangröße: 129,0x70,0m: 1,02m² Datum: 26.02.2021 Plan-Nr.: LF
Gez.: IA, RDA, DI Gepr.: ELO_SC