



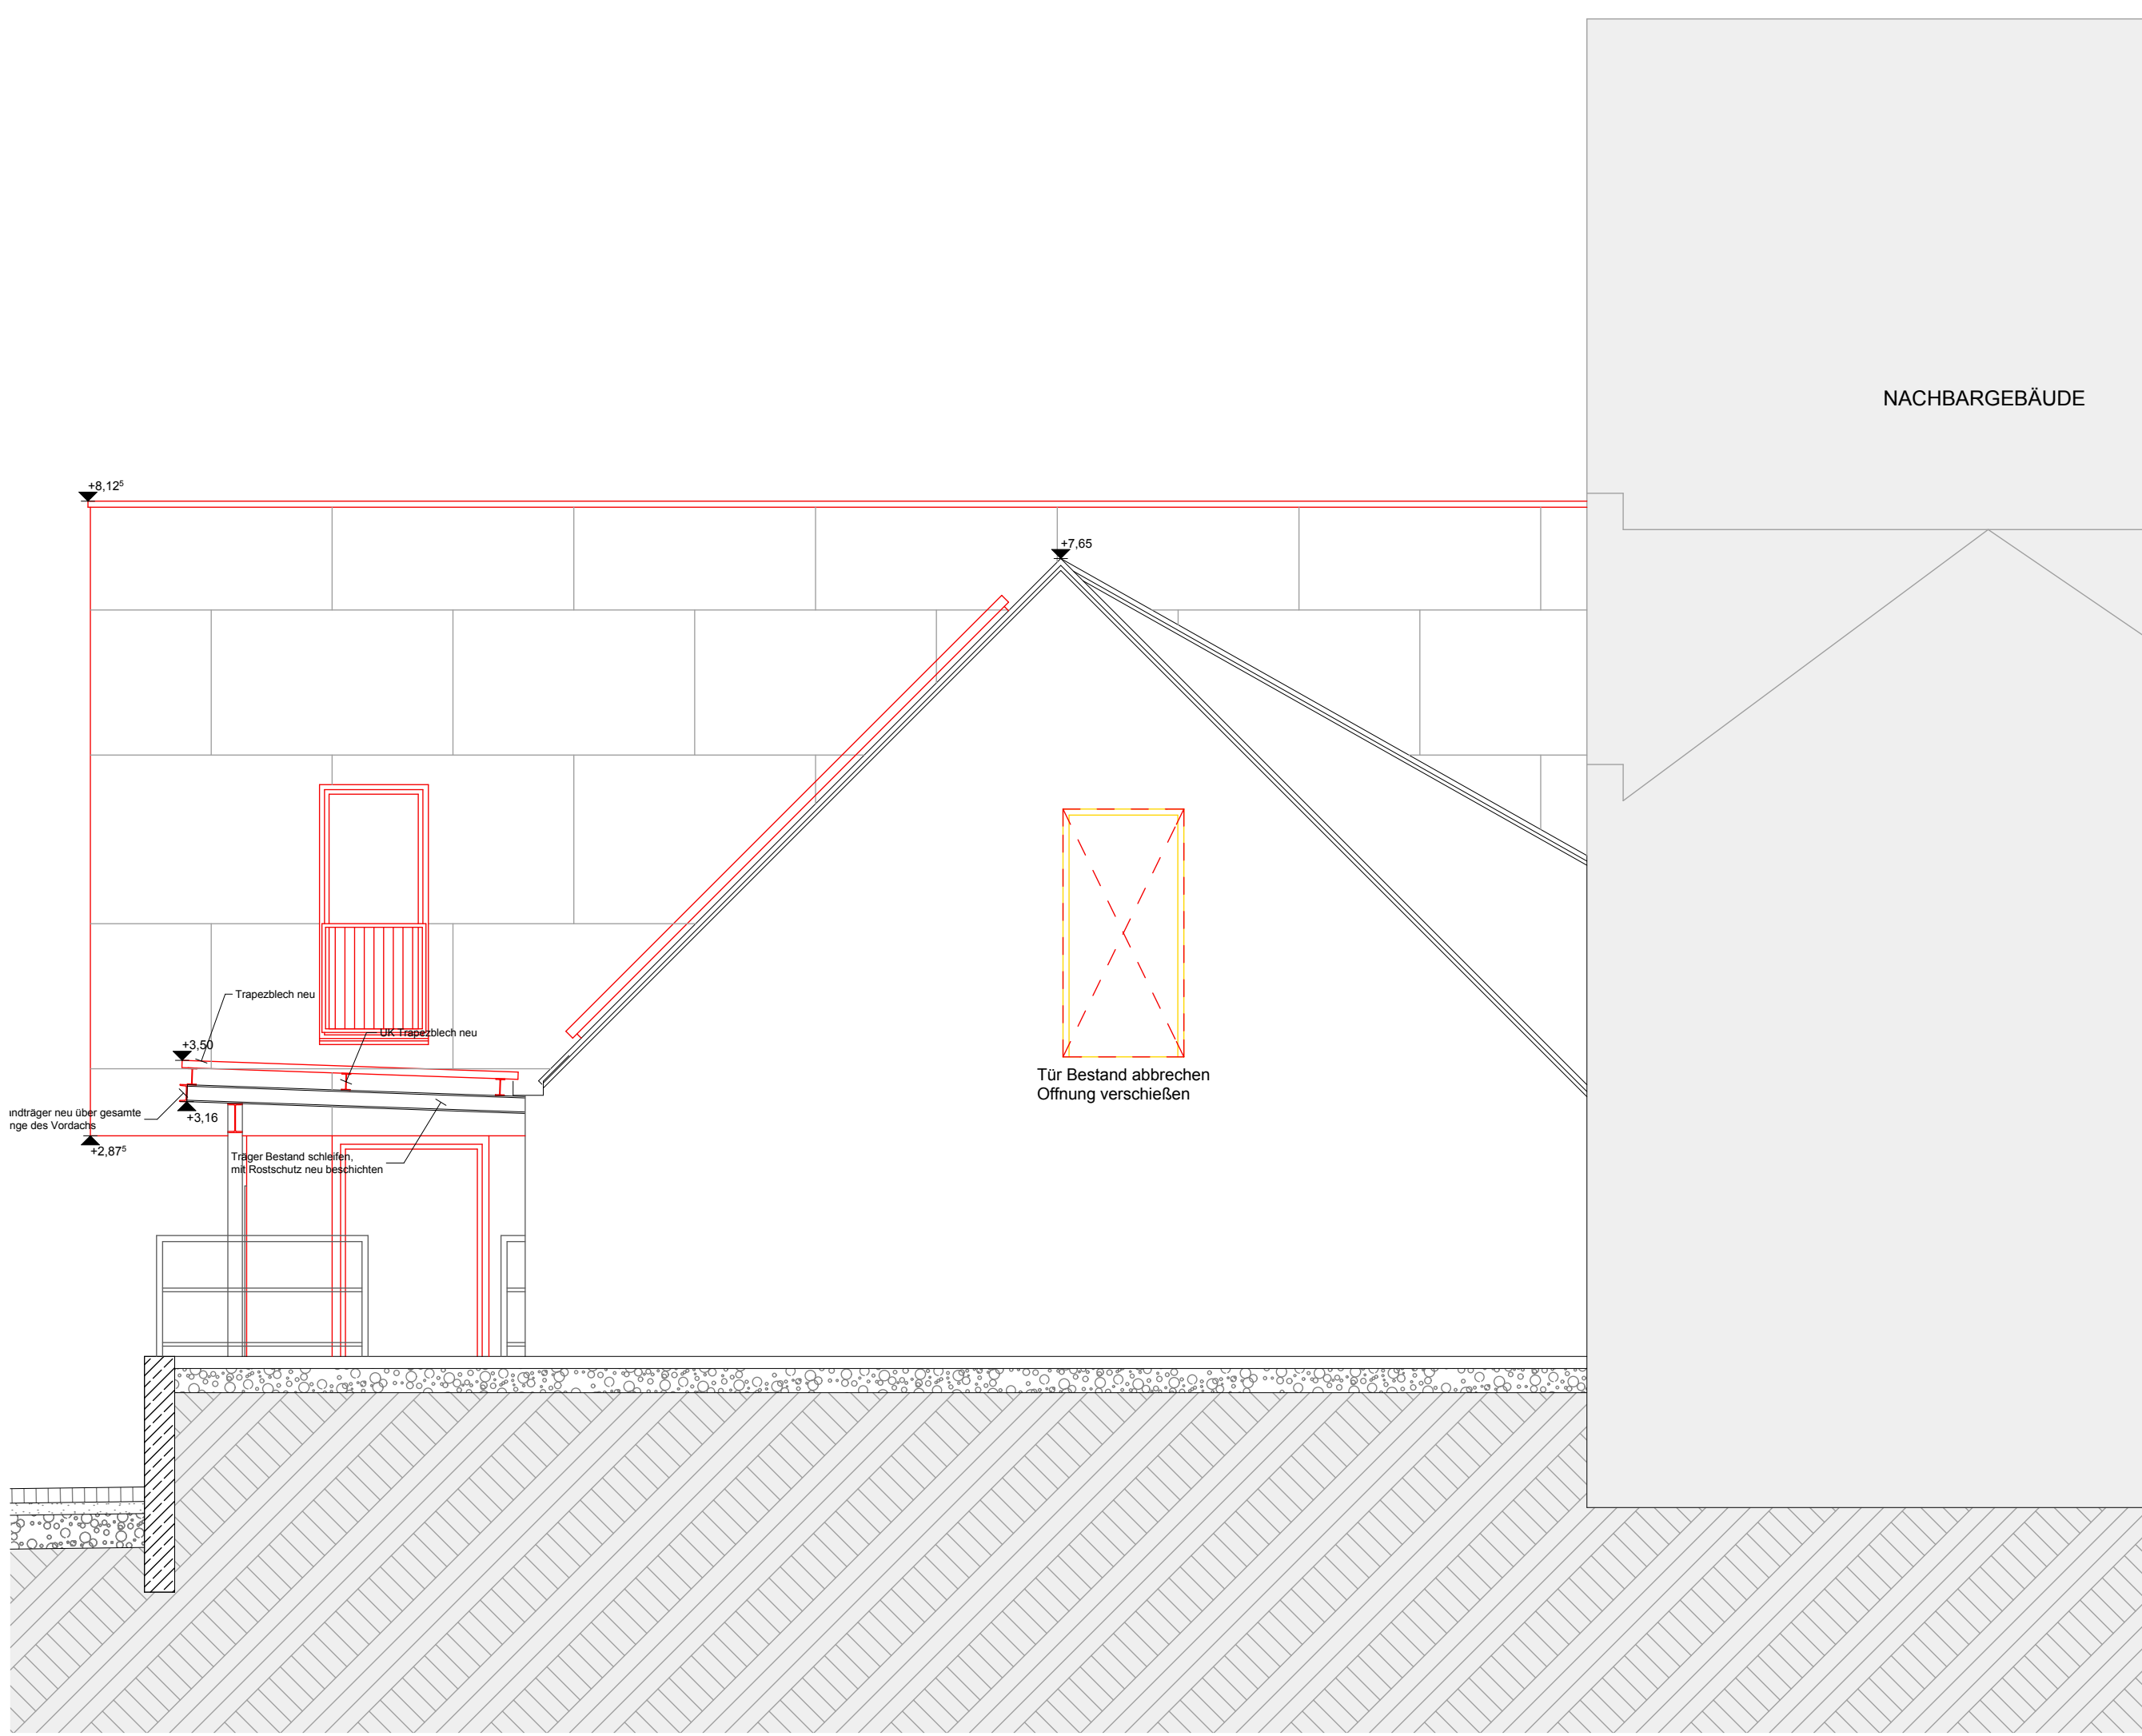

ANSICHT WESTEN



ANSICHT OSTEN

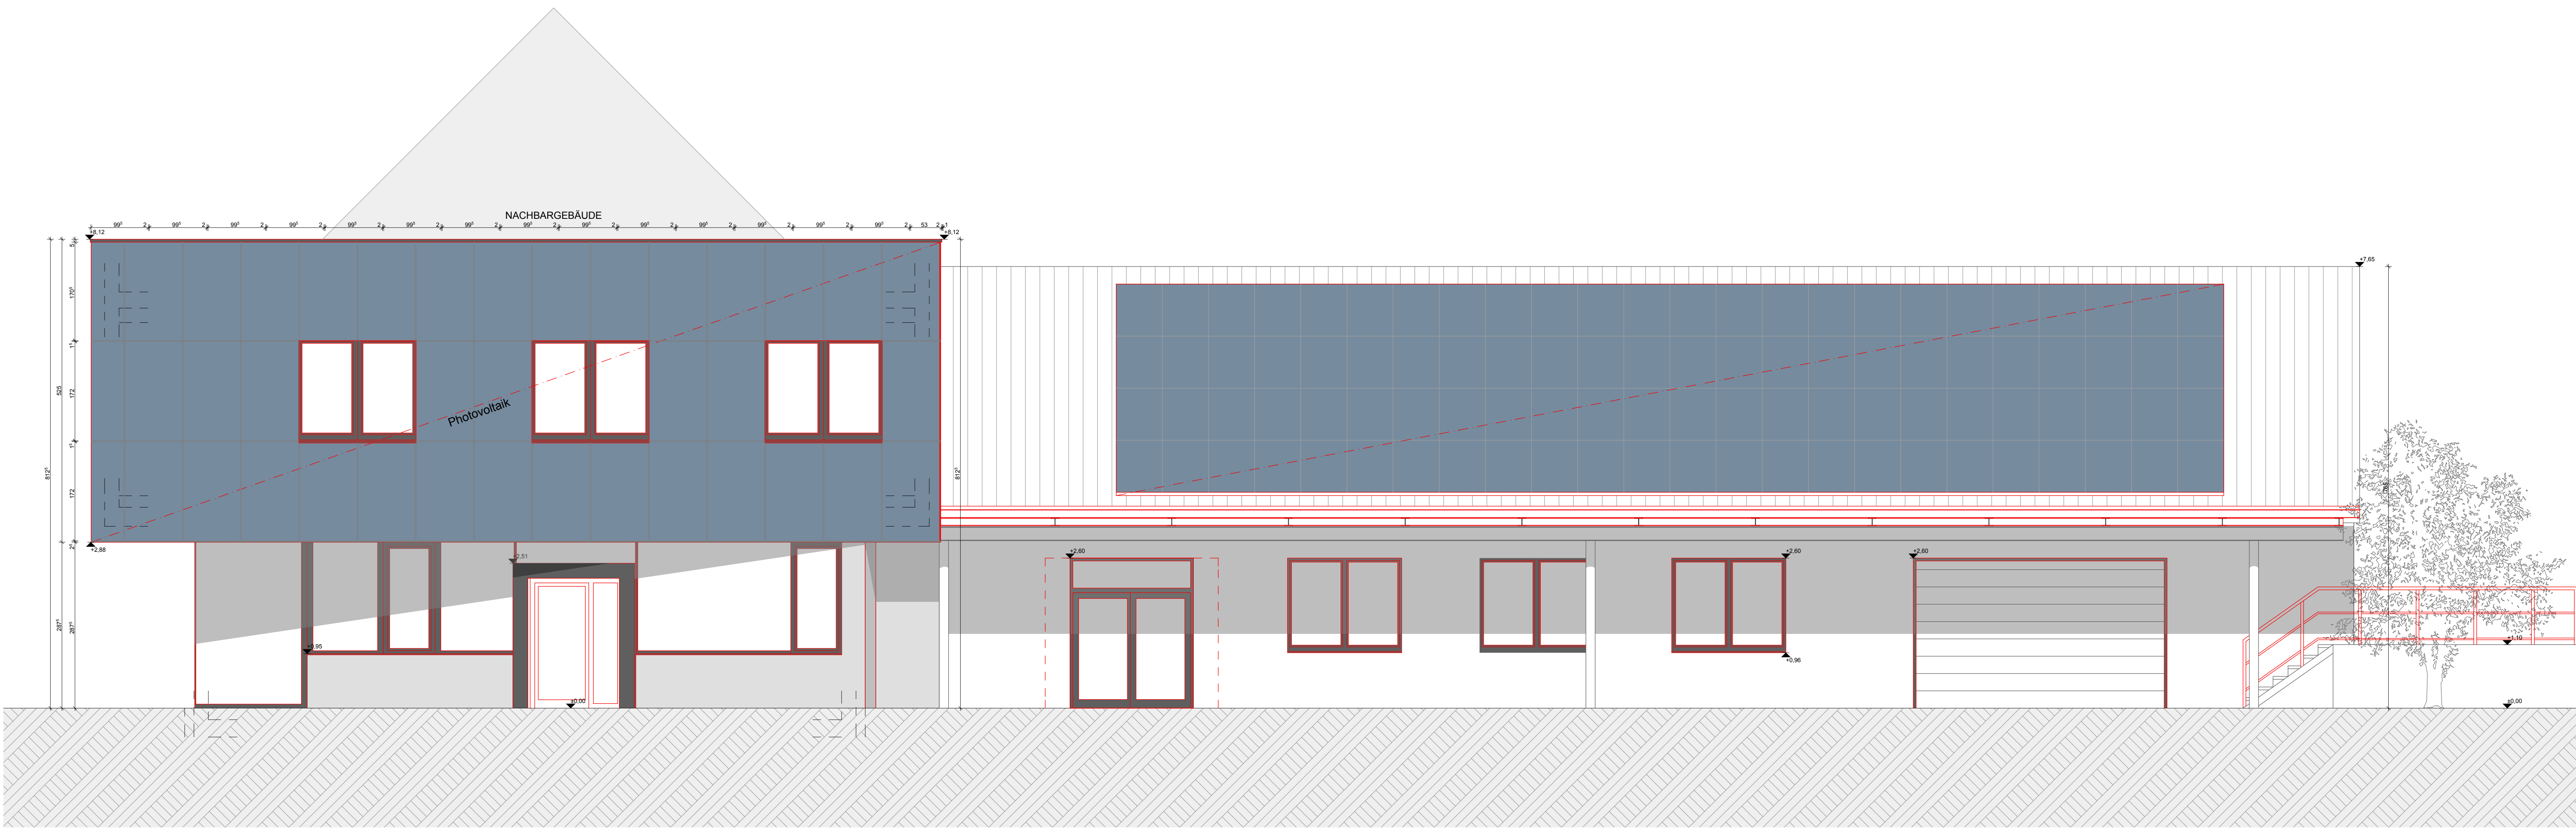

ANSICHT SÜDEN

Achtung: Dieser Plan ist nur in Verbindung mit den Statikplänen zu verwenden. Alle Koten sind zu vergleichen und bei Differenzen mit dem zuständigen Planer abzuklären.

Sturzunterkanten werden absolut bezogen auf $\pm 0,00$ angegeben Roh- und Fertigparapethöhen (RPH, FPH) werden bezogen auf Fertige Fußbodenoberkante des jeweiligen Geschoßes angegeben.

Sämtliche dazugehörigen Pläne der Fachplaner sind im Bezug auf Bauangaben einzusehen.
Es sind sämtliche Koten zu prüfen und vor Ausführung sind Naturmaße zu nehmen !

Durchbrüche + Aufstandsbögen sind zwar vorbegutachtet, aber noch nicht von HLS + E freigegeben !

LEGENDE:

ABD	ABDECKUNG	OK	OVERKANTE
BE	BODENBELAG	RD	ROHDECKE
BH	BRÜSTUNGSHÖHE	RDK	ROHDECKE OBERKANTE
DA	DECKENAUSSPARUNG	RDUK	ROHDECKE UNTERKANTE
DOB	DECKENDURCHBRUCH	RDF	ROHDECKE UNTERKANTE
DOK	DECKENKANTE	REV	REVISIONSÖFFNUNG
DUK	DECKENUNTERKANTE	RÖ	REINIGUNGSÖFFNUNG
DS	DECKENSCHLITZ	RW	REGENWASSER
ES	BRANDHEIMENDE TÜR	SOK	SOHLEN OBERKANTE
ELT	ELEKTRO-INSTALLATION	SAN	SANITÄR-INSTALLATION
F	FEUERLÖSCH-ANLEITUNG	STG	STIEGUNG
FB	FERTIGFUSSEN	SW	SCHUTZWASSER
FDB	FUSSEN DURCHBRUCH	T	TELEFON
FFOK	FERTIGE FUSSEN OBERKANTE	UD	UNTERZUG DURCHBRUCH
FBD	FUSSEN DURCHBRUCH	UK	UNTERKANTE
FDUK	FERTIGE DECKEN UNTERKANTE	UZ	UNTERZUG
FOK	FERTIGE OBERKANTE	ÜZ	ÜBERZUG
H	HYDRANT	ÜD	ÜBERZUG DURCHBRUCH
HZ	HEIZUNGS-INSTALLATION	VK	VORDERKANTE
HGW	HÖCHSTER GRUNDWASSERSTAND	WA	WANDAUSSPARUNG
LFT	LÜFTUNGSGITTER	WOB	WAND DURCHBRUCH
LS	LÜFTUNGSSCHLITZ	WÖ	WANDÖFFNUNG
LUF	LÜFTUNGS-INSTALLATION	WS	WANDSCHLITZ

	STAHLBETON VOR ORT BETON		SW - Kanal
	ORT BETON NACH MONTAGE DER MASCHINEN		RW - Kanal
	STAHLBETON FERTIGTEIL		Wasserleitung
	HOLZ		Strom
	DÄMMUNG		
	BESTAND		
	ABBRUCH		

	FBOK		ÄNDERUNGEN LT. INDEX IN DER TABELLE
	ROKK		

	FDB	FUSSEN DURCHBRUCH	Die Bodenplatten und Fundamente gegen Erdreich sind in Stahlbeton entsprechend d. ONORM-Vorschriften auszuführen. Arbeits- u. Dehnfügen zwischen den Stahlbetonteilen sind gegen eindringende mit Fugenbändern wasserdicht nach ONORM zu verbinden. Gegen drückendes Wasser durch Bauteile, gleich welcher Art, haftet allein der ausführende Unternehmer.
	DOB	DECKENDURCHBRUCH	
	WOB	WAND DURCHBRUCH	
	SCHLITZ	SCHLITZ	

Das Bodengutachten ist bei der Ausführung zu beachten.

AUSFÜHRUNGSPLAN

Büro Ederegger Installations GmbH

Umbau und Erweiterung des Bestandsgebäudes
der Ederegger Installations GmbH in der
Liebenauer Hauptstraße 137
8041 Graz

BAUHERR:
Ederegger Installations GmbH
Liebenauer Hauptstraße 137
8041 Graz

PLANVERFASSER:
werkraum
architektur

WERKRAUM ARCHITEKTUR ZT GMBH
A - 8010 GRAZ - FABRICGASSE 6-8
T +43 316 220012 F +43 316 84003
OFFICE@WERKRAUMARCHITEKTUR.AT
vormals PLAN_los

PLANNUMMER / INDEX:	DATUM:	ÄNDERUNG:	GEZ.:
1110-PP/06_0	18.09.13	Fassade, Fenster OG	RP
1110-PP/06_1	09.10.13	Fenster, Stiege	RP
1110-PP/06_2	11.10.13	Stiege Lager, Vordach, Tor	RP

DARSTELLUNG:	M:1:50	PROJ.NR.: 1110
Ansichten	GEZ: RP	GEPR:
PL.NR: 1110 - PP/06	DAT: 11.09.2013	DAT: