



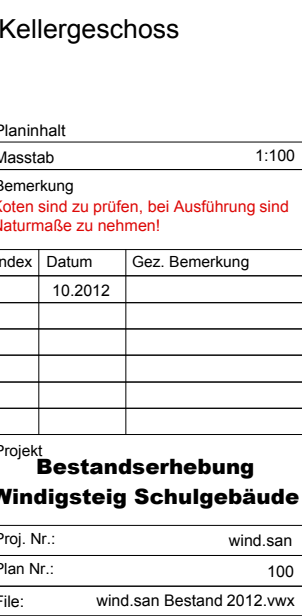


Planinhalt		1:100
Bemerkung 10.2012 sind zu prüfen, bei Ausführung sind 10.2012a zu nehmen!		
Index	Datum	Gez. Bemerkung
	10.2012	
Projekt		
Bestandserhebung Windigsteig Schulgebäude		
Proj. Nr.:		wind.san
Plan Nr.:		100
Datei:	wind.san Bestand 2012.vwx	

322/5

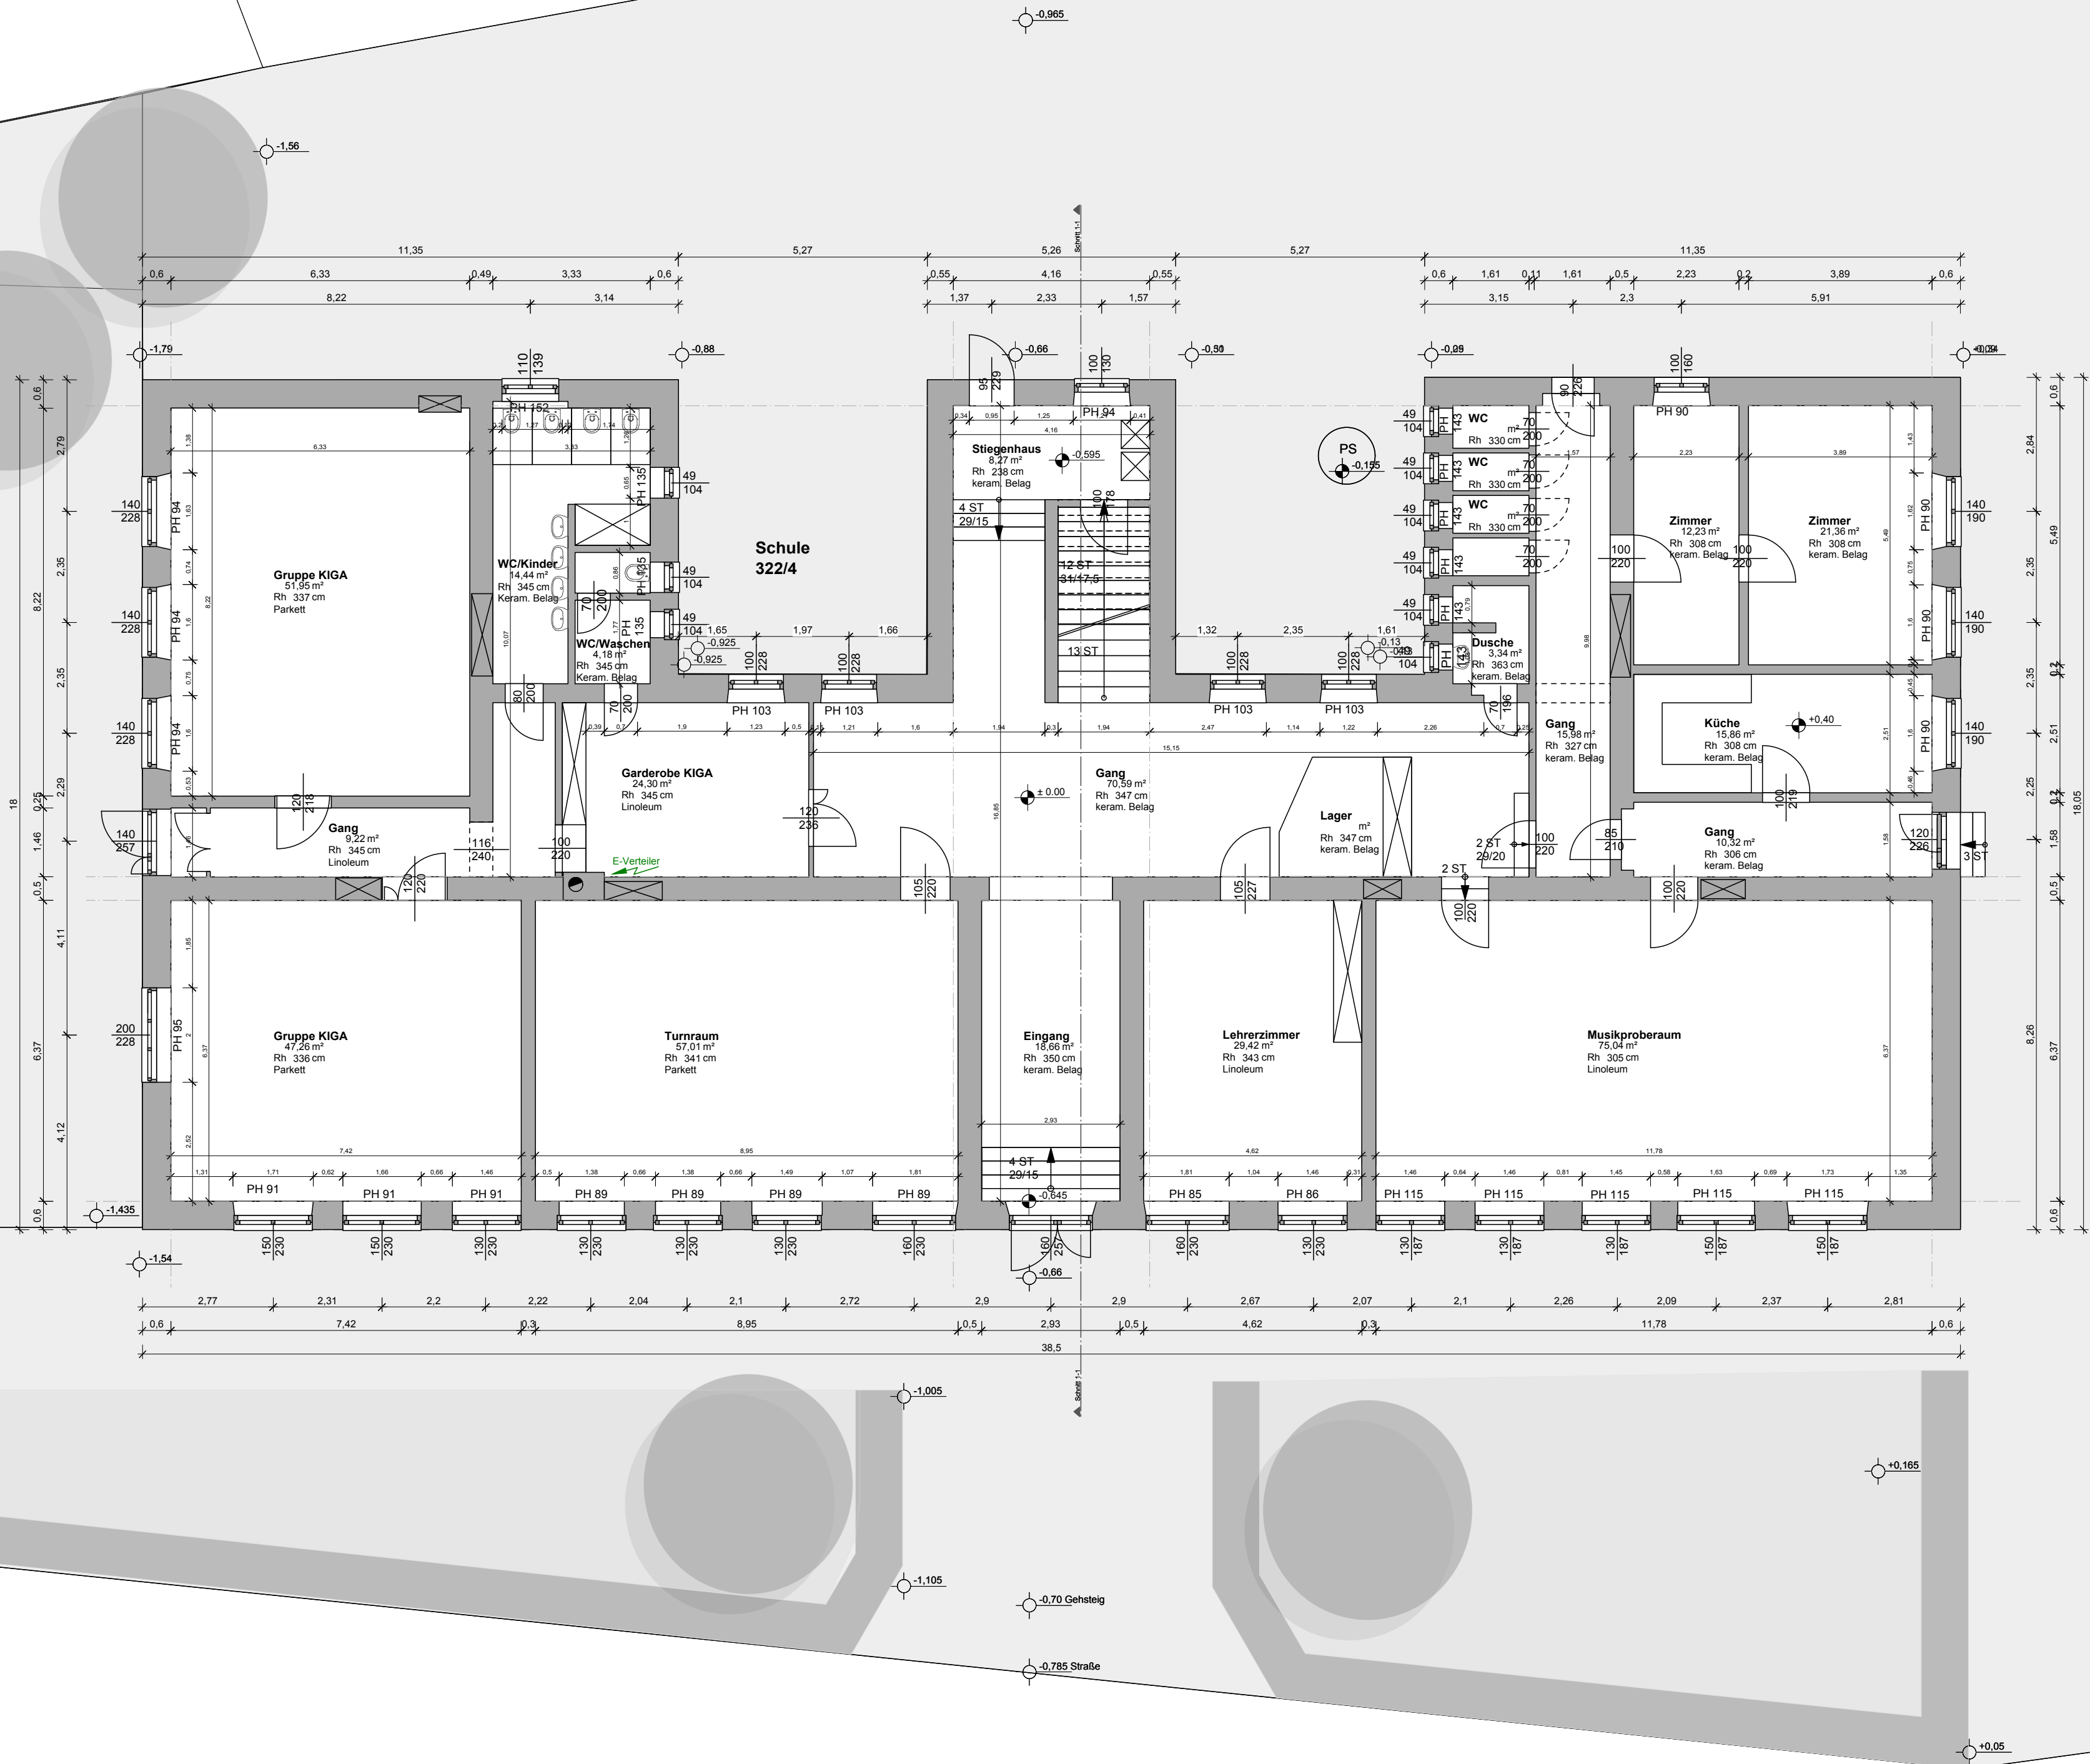

Erdgeschoss		
Planinhalt		
Masstab	1:100	
Bemerkung		
Koten sind zu prüfen, bei Ausführung sind Naturmaße zu nehmen!		
Index	Datum	Gez. Bemerkung
	10.2012	
Projekt		
Bestandserhebung		
Windigsteig Schulgebäude		
Proj. Nr.:	wind.san	
Plan Nr.:	100	
File:	wind.san Bestand 2012.vwx	

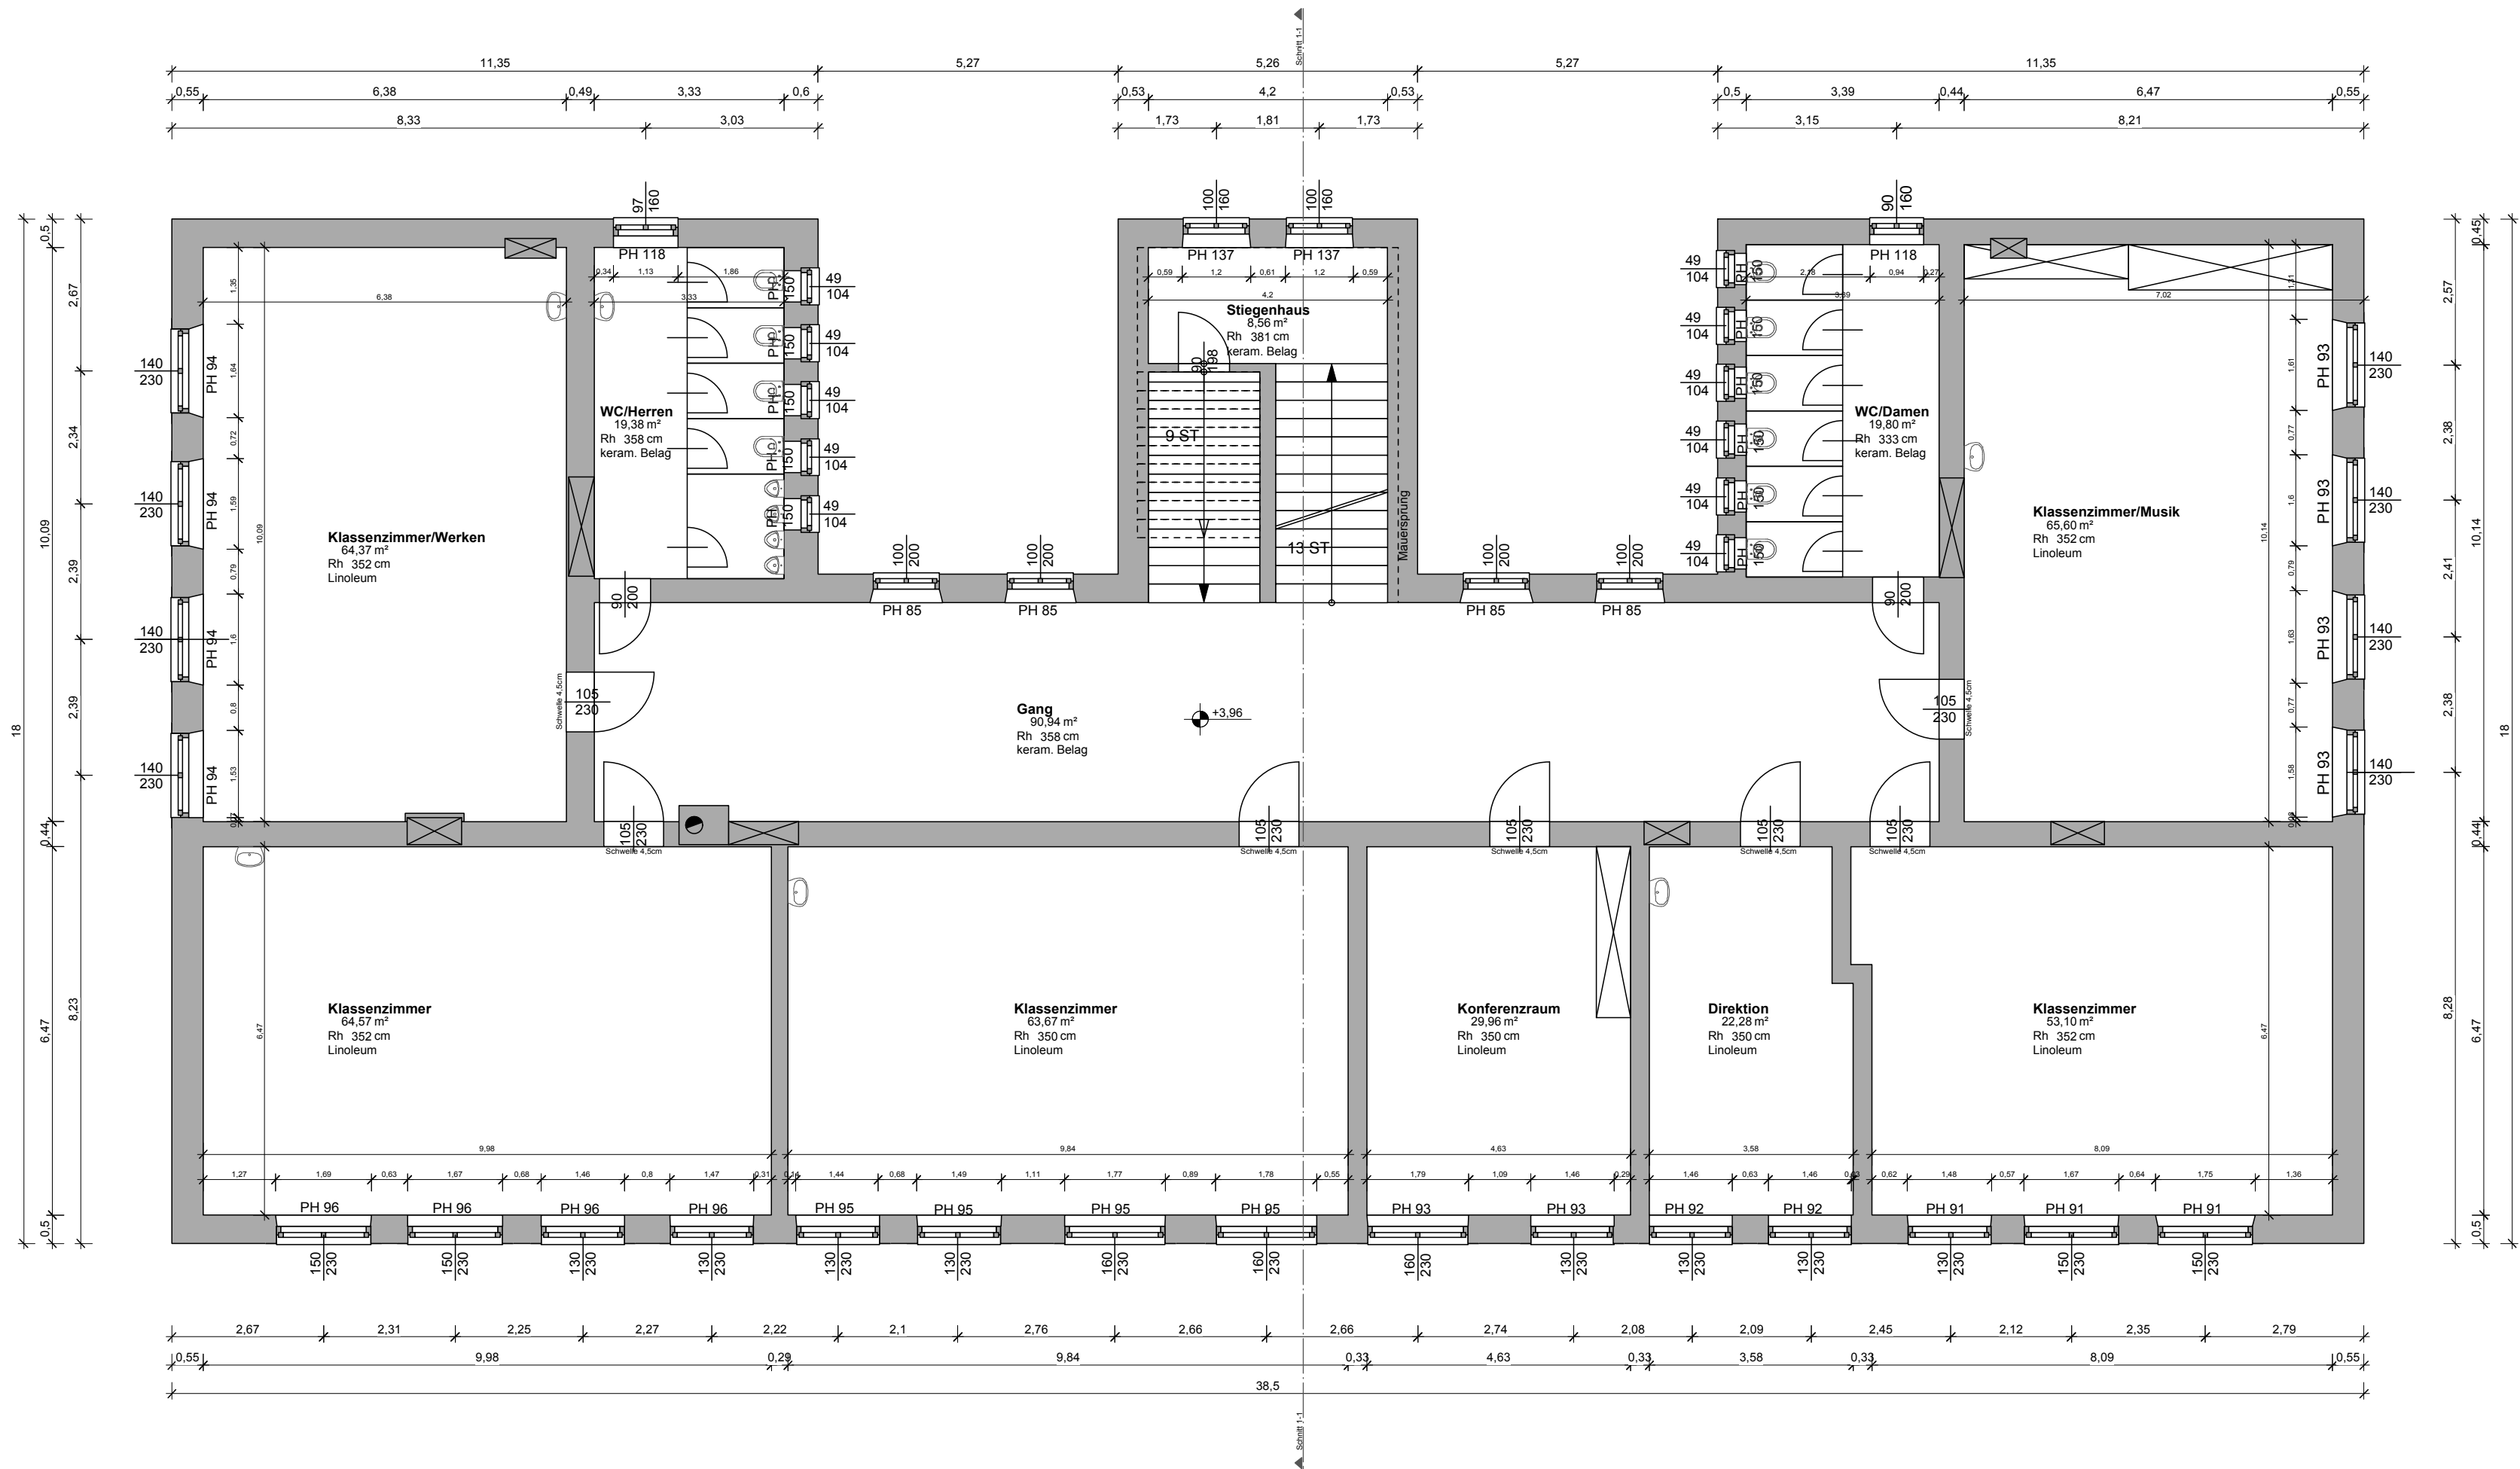

Obergeschoss		
Planinhalt		
Masstab		1:100
Bemerkung		
Koten sind zu prüfen, bei Ausführung sind Naturmaße zu nehmen!		
Index	Datum	Gez. Bemerkung
	10.2012	
Projekt		
Bestandserhebung		
Windigsteig Schulgebäude		
Proj. Nr.:		wind.san
Plan Nr.:		100
File:		wind.san Bestand 2012.vwx

File: wind cap Bestand 2013.xlsx