
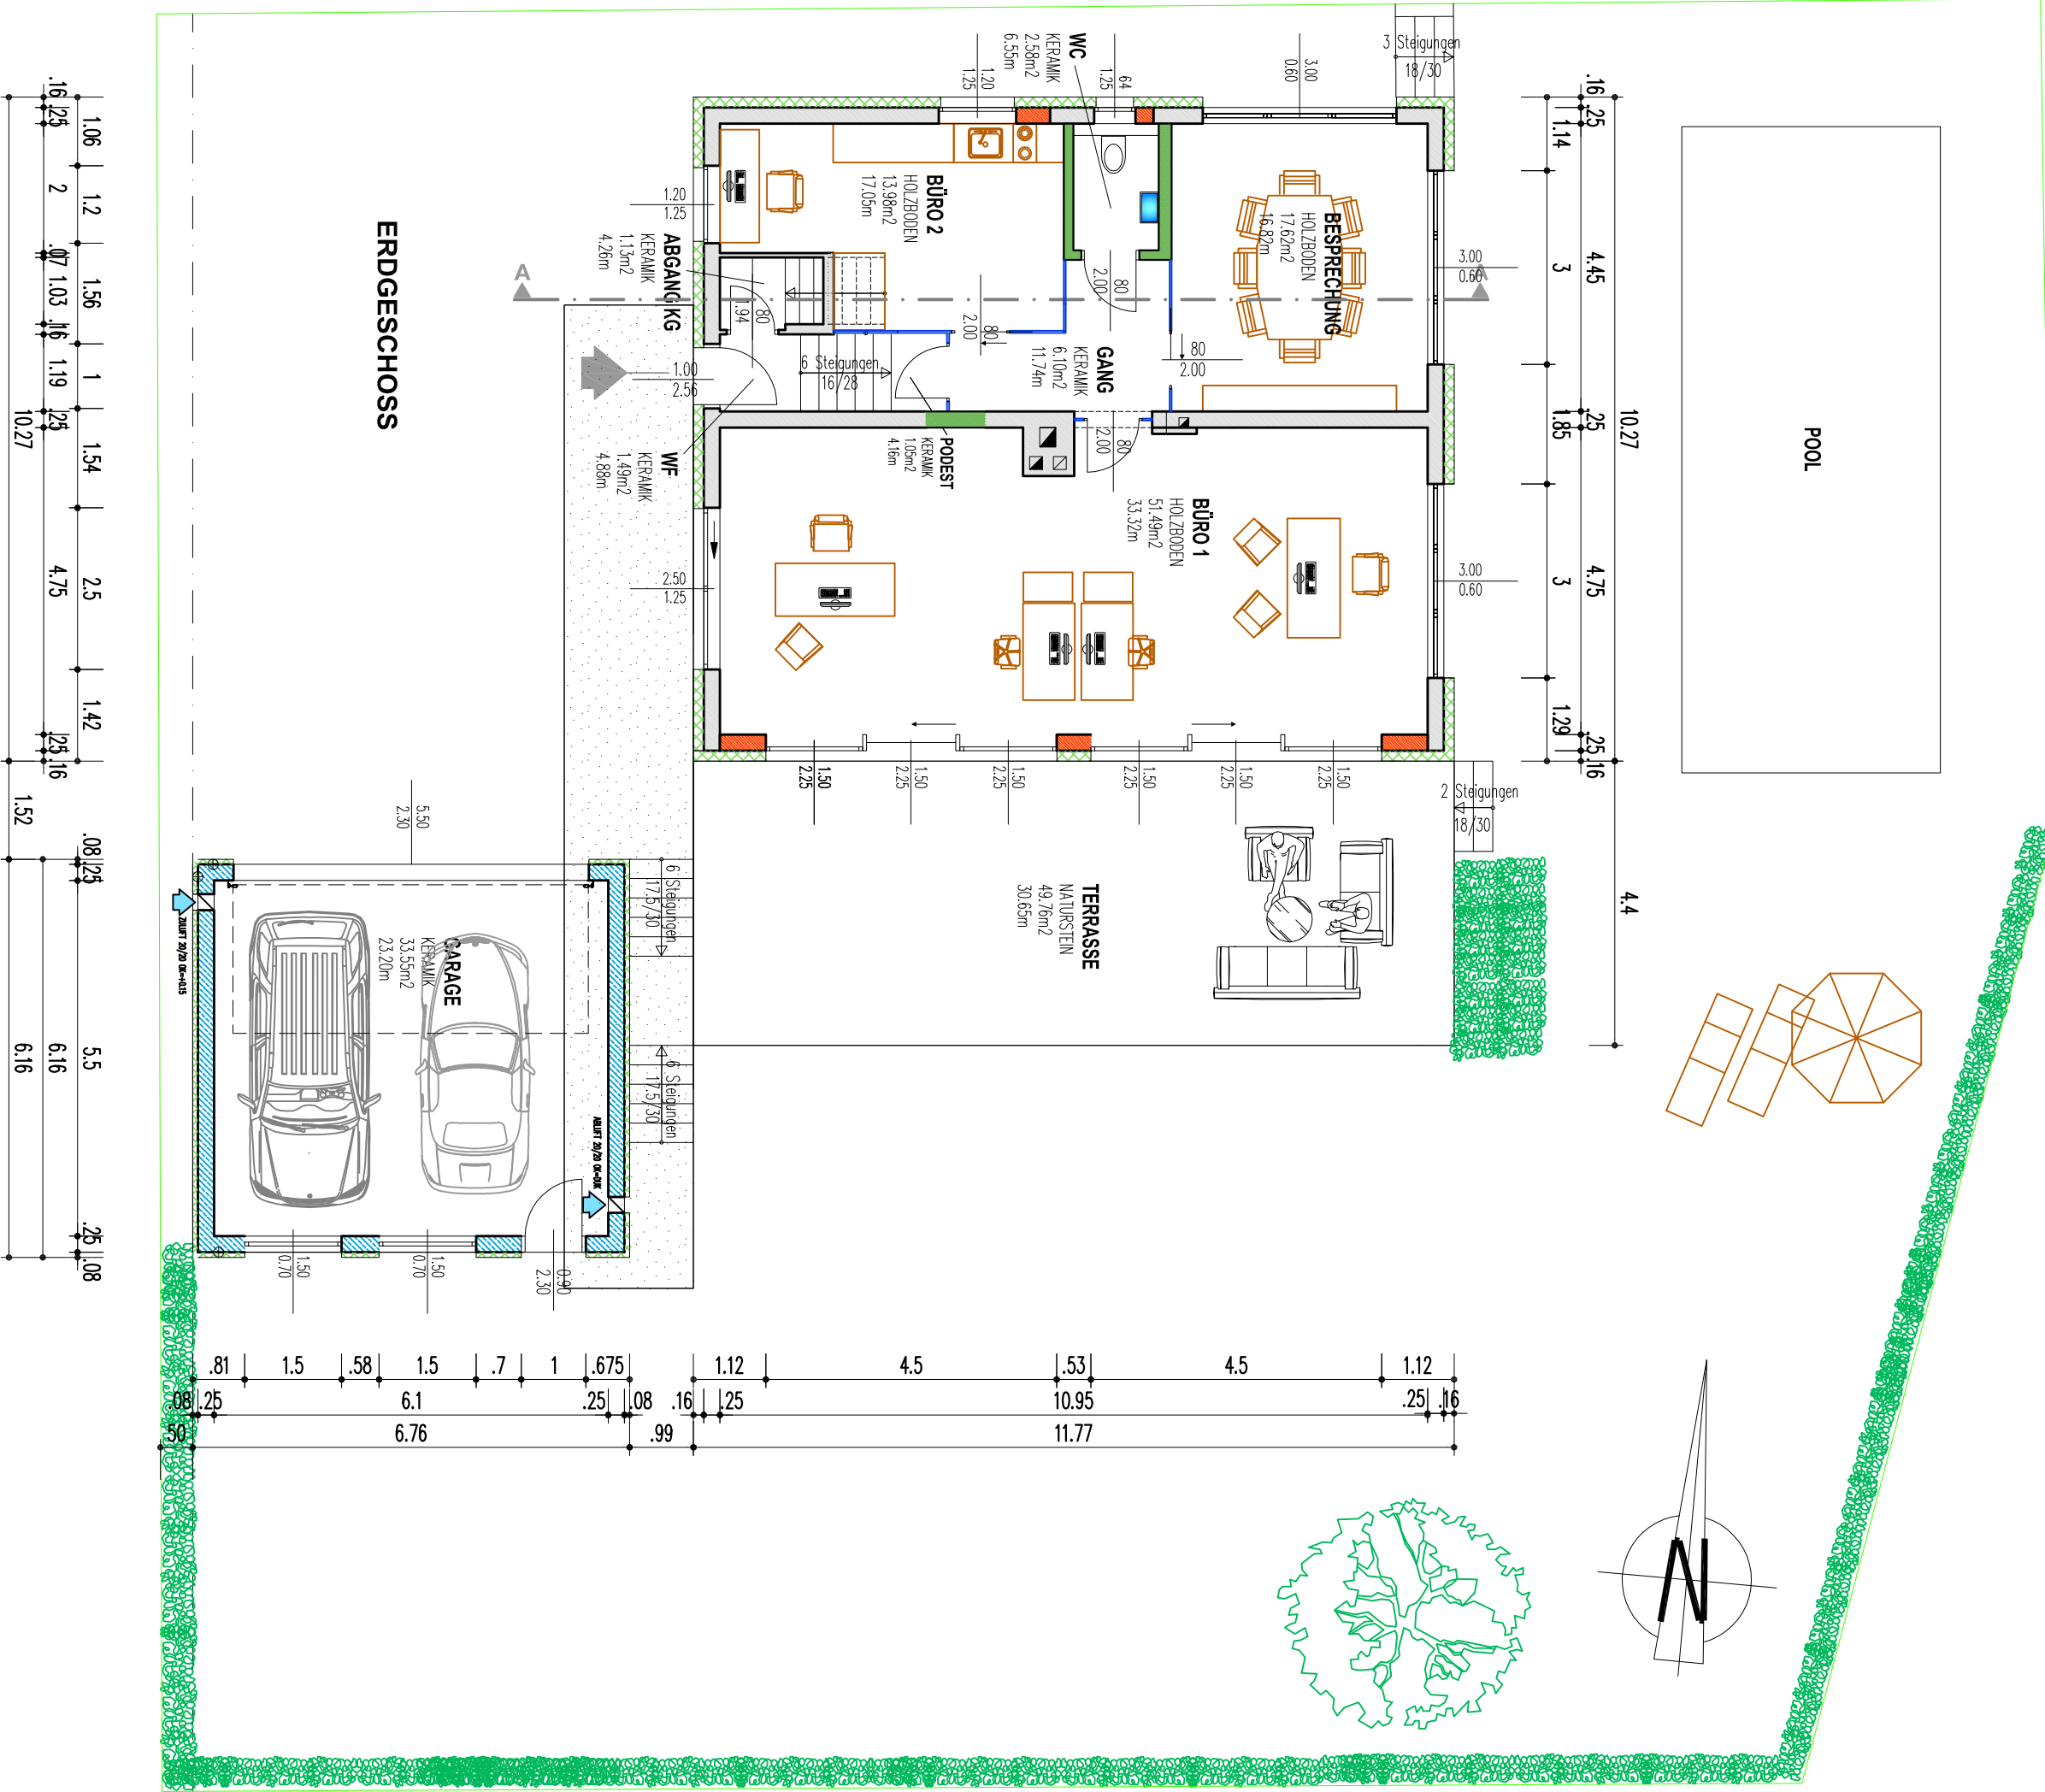
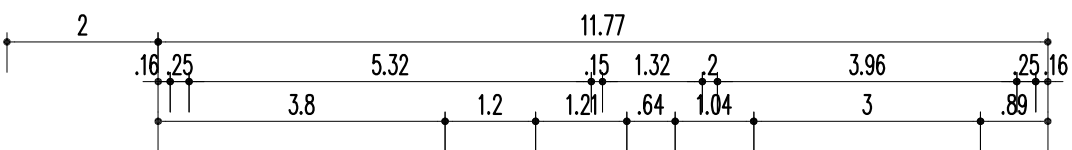


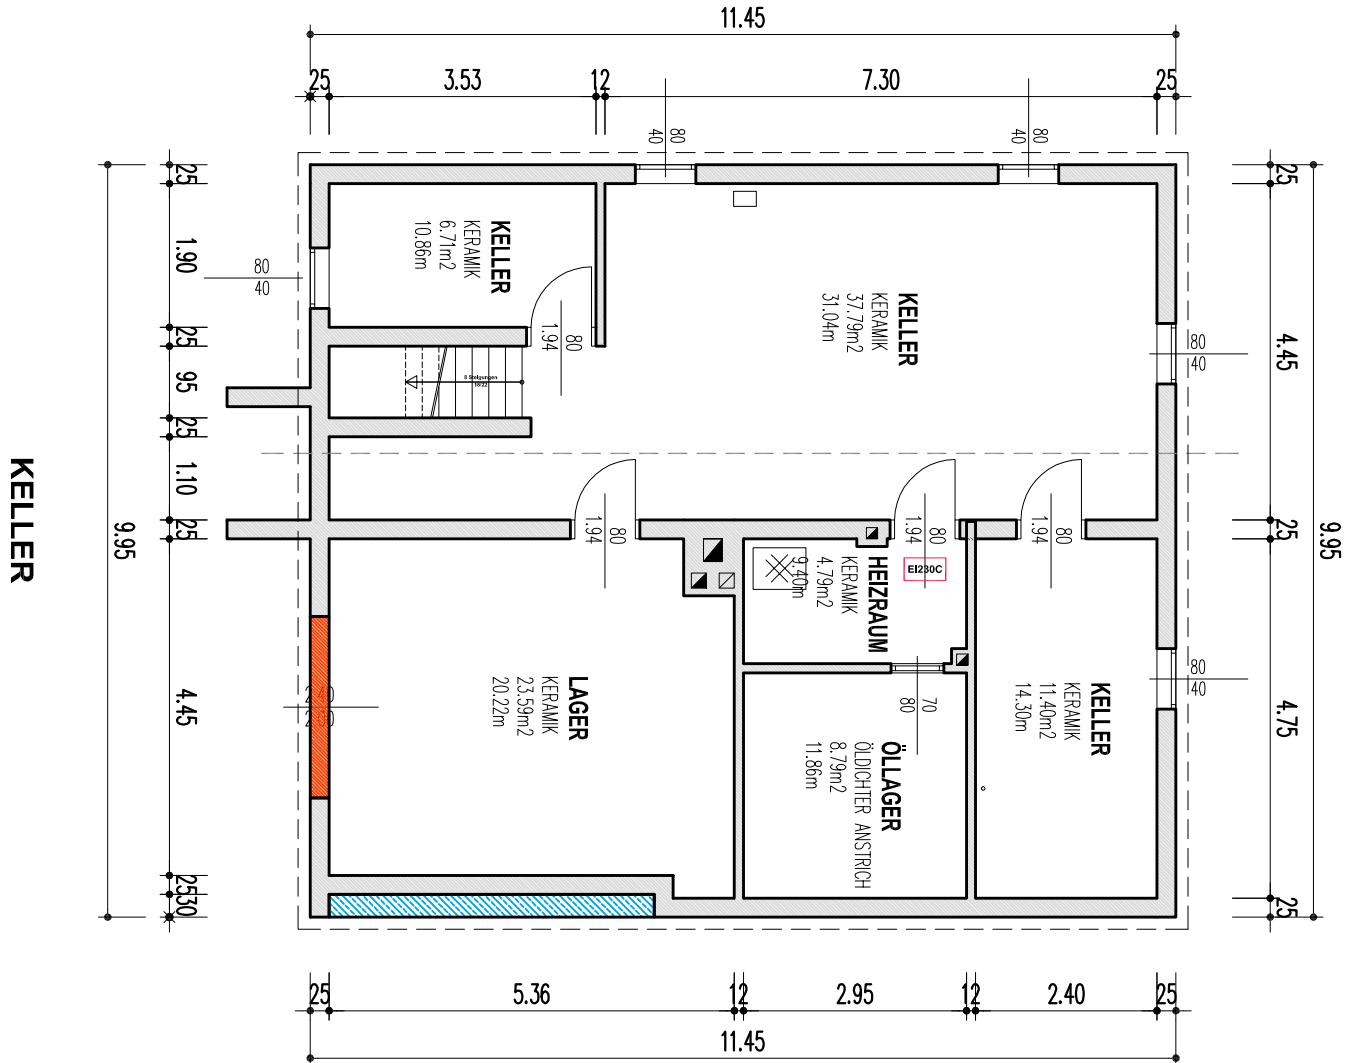

m+m project gmbh

creative engineering - projectmanagement

c-5081 onft heilbrunnstrasse 20 +49(0)6246-74970 fax+9 office@h-arch.com

BESTAND

ABBRUCH (stichliert)

BETON

HOLZ/HOLZKONSTRUKTION

MAUERWERK

TROCKENBAU (Ständerbohrde)

EINREICHPLAN

BAUVORHABEN

BÜROHAUS STRASSER

GRUNDRISSSE

PLANINHALT:

BAUHERR:

PROJEKTNR.:

MASTAB:

GEZEICHNET:

DATUM:

PLAN-NR.:

Strasser Import-Export GmbH.

5411 Oberalm Jellgutweg 2

11 01 02

1:100

mk-ws

AUGUST 2011

EP-GR-jw-002

Dieser Plan ist geistiges Eigentum der Firma M&M Project GmbH. Ohne dürfen nur mit unserer ausdrücklicher Einwilligung vervielfältigt, verbreitet oder an Dritte übertragen werden. Zuwiderhandeln wird nach dem Urheberrechtsgesetz geahndet!