


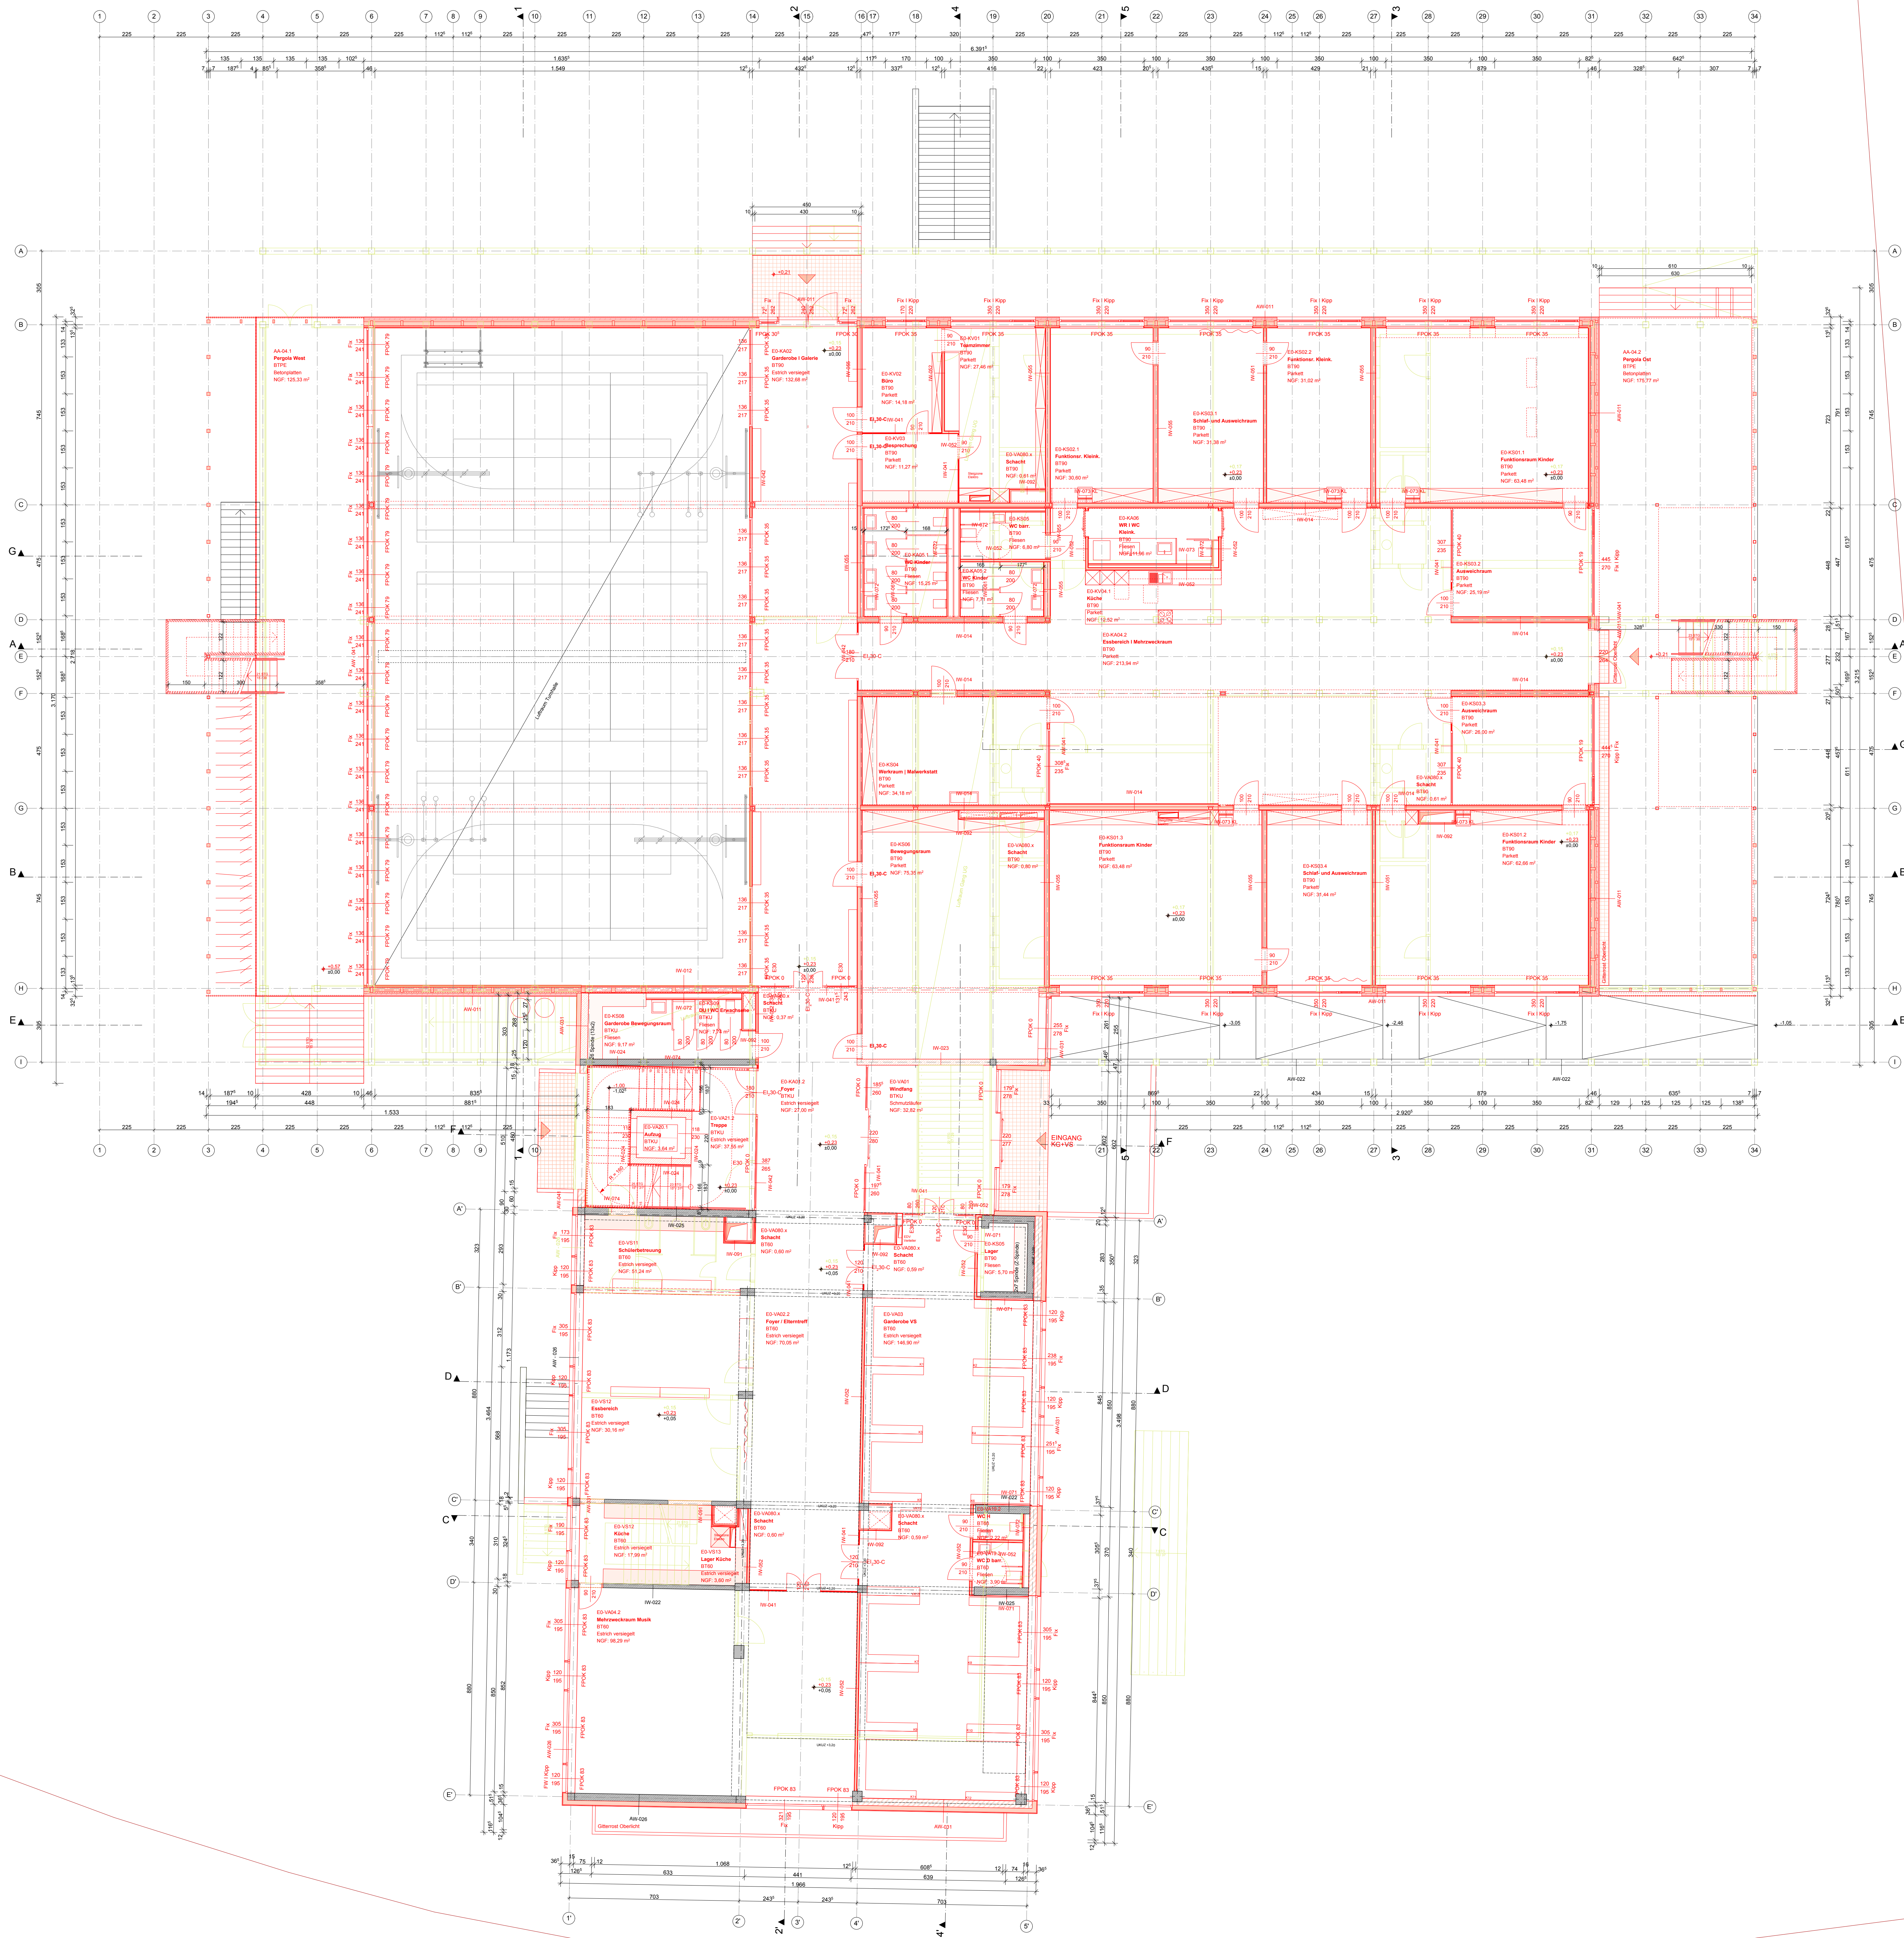

EINREICHUNG		ABCDE	FGHIJ
BAUVORHABEN		VORABZUG	
KINDERGARTEN UND VOLKSSCHULE BÜTZE WOLFURT Musterstrasse 14 A-6922 Wolfurt/Austria KatGem. 81123 Gestr.: 724, 830/2		PLANVERFASSEN/ARCHITEKTUR	
BAUVERBERGRUNDSTÜCKSEIGENTÜMER		SCHENKER SALVIWEBER Architekten ZT GmbH Schulstrasse 1 A-6900 Bregenz T +43 5574 6904-0	
BEHÖRDLICHE VERMERKE		BAUFÜHRER	
STATIK Hämmerle - Huber Statik-Ziviltechnikern-GmbH Wahrerstrasse 3/3 A-6900 Bregenz T +43 5574 46061		HAUSTECHNIK GM - Ing. Peter Messner GmbH Gabelsbergerstrasse 12 A-6900 Bregenz T +43 5574 33777	
ELEKTRO Ingenieurbüro Hübner-Mathis OG Hochschulstrasse 10 A-6912 Hirsbrunn T +43 5573 82228		FREIRAUM dnd landschaftsplanung zt kg Lindengasse 56/203 A-1070 Wien T +43 5333212-10	
BAUPHYSIK & BAUKÖLOGIE IBO GmbH Altenbachstrasse 5/8 A-1090 Wien T +43 (0) 1 319 20 05		PROJEKTSTEUERUNG / ÖBA querschnitt pro12 gmbh Auf dem Rühl 5 A-6902 Bregenz T +43 5574 75212-41	
PLANINHALT Erdgeschoß GRUNDRISSSE		BRANDSCHUTZ Ingenieurbüro Huber GmbH Zeilengasse 3 A-6933 Wels T +43 5523 53730	
PLANNUMMER VBW_EI_G00_3E		INDEX	
PROJEKTCODE 1506 VBW		DATUM 17.10.2016	
GEZ. BR		PLANGRÖSSE 541x1189 (mm)	
GEPR. AS		PLANGRÖSSE 541x1189 (mm)	