


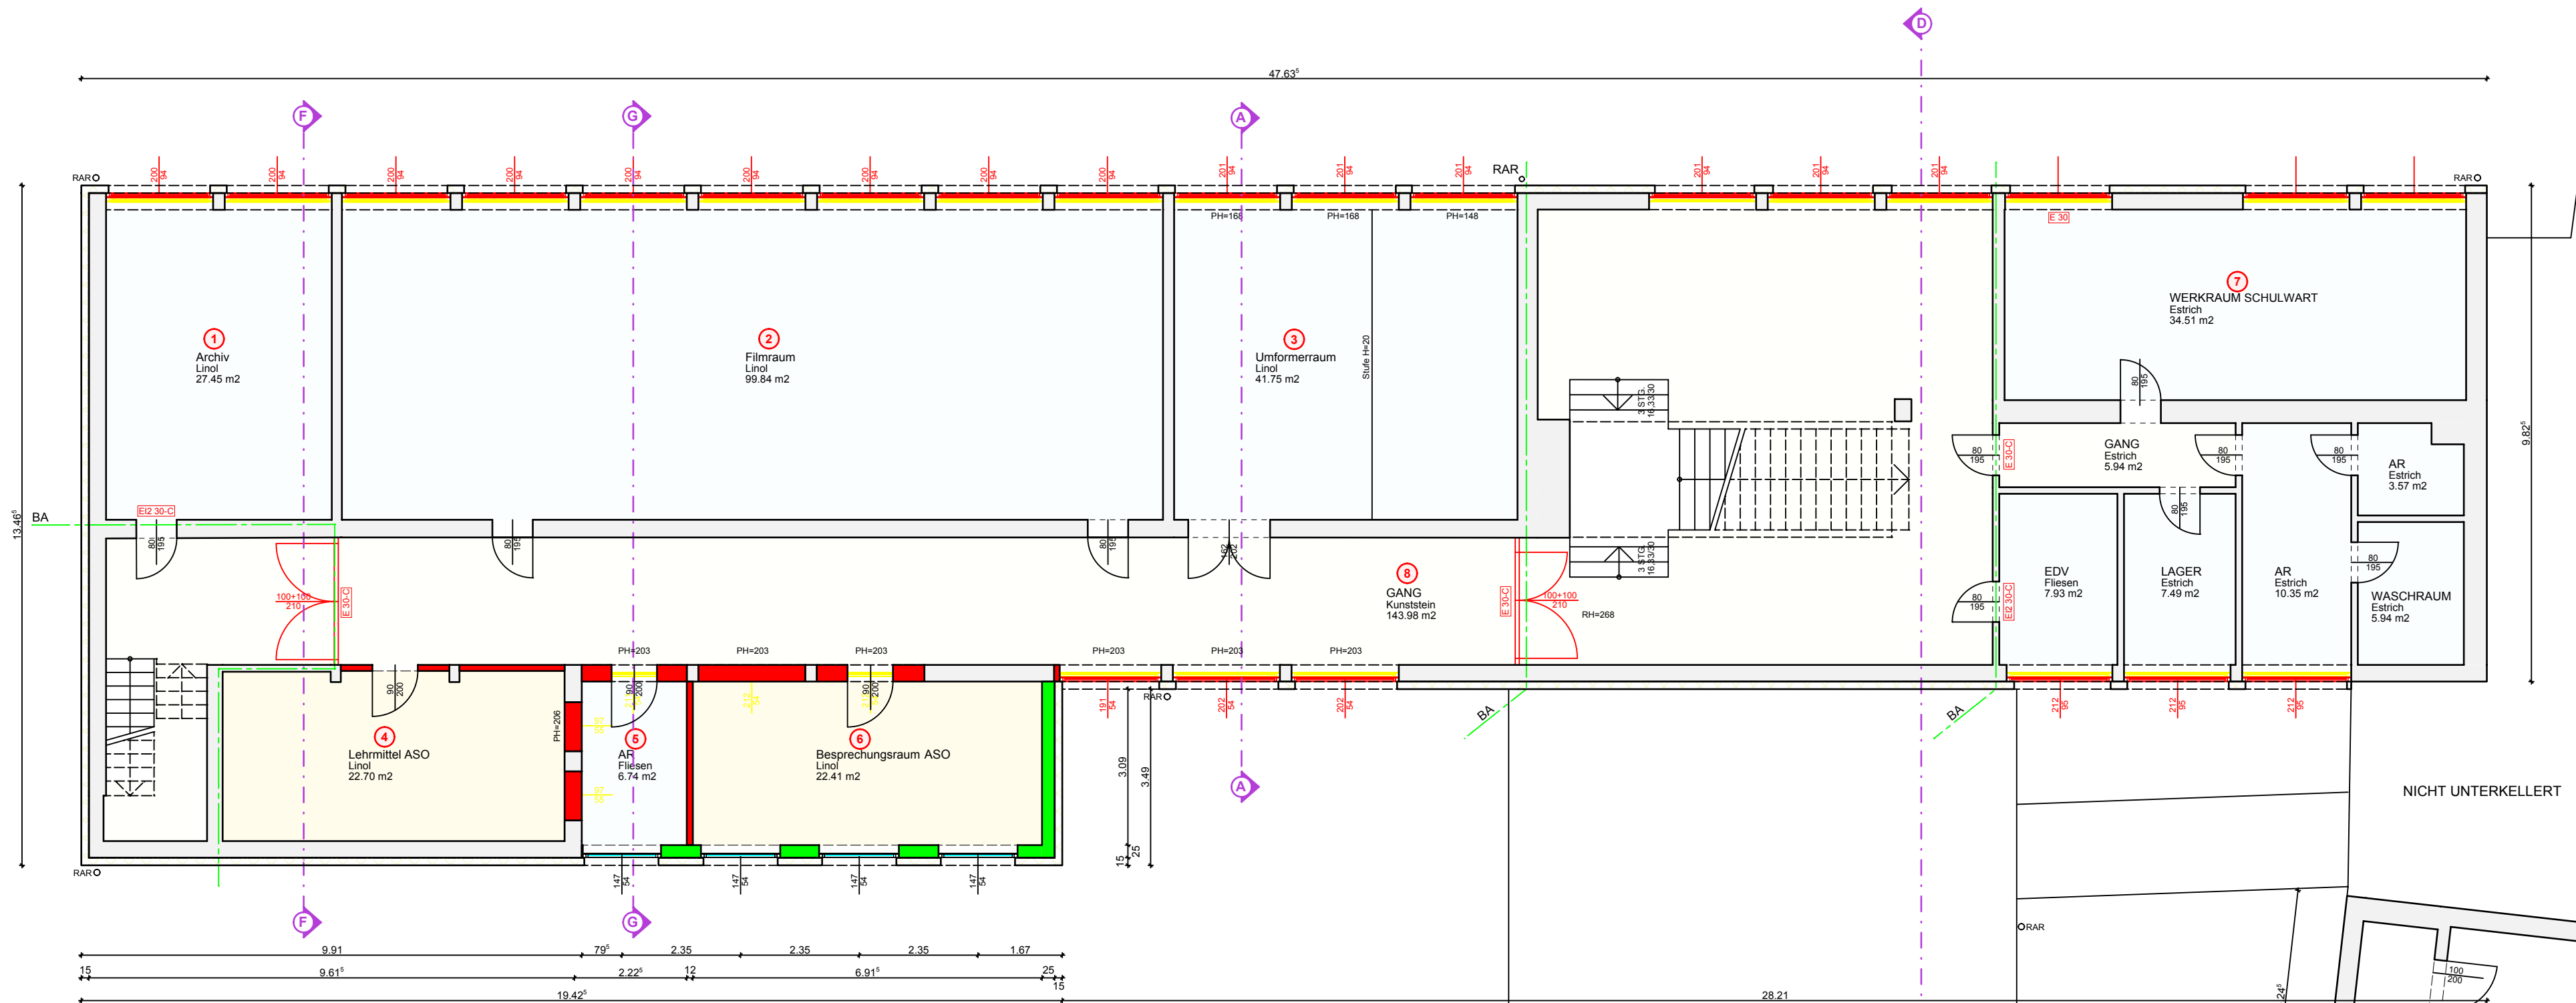


- ALTBESTAND
- ABBRUCH
- DICHTBETON
- STAHLBETON
- STAMPFBETON
- ZIEGELMAUERWERK
- SCHALLSCHUTZMAUERWERK
- LEICHTBAUWÄNDE
- HOLZ
- EISEN / STAHL
- GLAS
- DÄMMSTOFF LOSE
- DÄMMSTOFF STEIF
- KIESSCHÜTTUNG

Dieser Plan ist geistiges Eigentum des Architekten und urheberrechtlich geschützt.
Vervielfältigung und Weitergabe an Dritte erfolgt nur mit ausdrücklicher Genehmigung des Planverfassers.
Bei Mißbrauch bleiben rechtliche Schritte vorbehalten.

EINREICHPLAN
1:100

BAUVORHABEN:		
SANIERUNG VOLKSSCHULE UND ALLGEMEINE SONDERSCHULE WAIDHOFEN/THAYA GYMNASIUMSTRASSE 6 3830 WAIDHOFEN/THAYA		
KAT.GEMEINDE: WAIDHOFEN/THAYA	EINLAGEZAHL: 500	GRÖSST.NR.: 281
BAUWERBER / GRÜNDEIGENTUMER: VOLKSSCHULGEMEINDE WAIDHOFEN/THAYA GYMNASIUMSTRASSE 6 3830 WAIDHOFEN/THAYA		
BAUBEHÖRDE:		
BAUVERWERBER:		
PLANVERFASSER:		
PLANINHALT: KELLERGECHOSS		
PLANVERFASSER: W & K architektur Weissenböck & Koppensteiner Ziviltechniker GmbH Landstrasse 52 3910 ZWETTL Telefon: 02822/52020 FAX: 02822/52040 e-MAIL: ARCHITEKTUR@WPLUSK.AT		
GEZEICHNET: MH	DATUM: 26.03.2012	PROJEKTNUMMER: 018 PLANNUMMER: 014

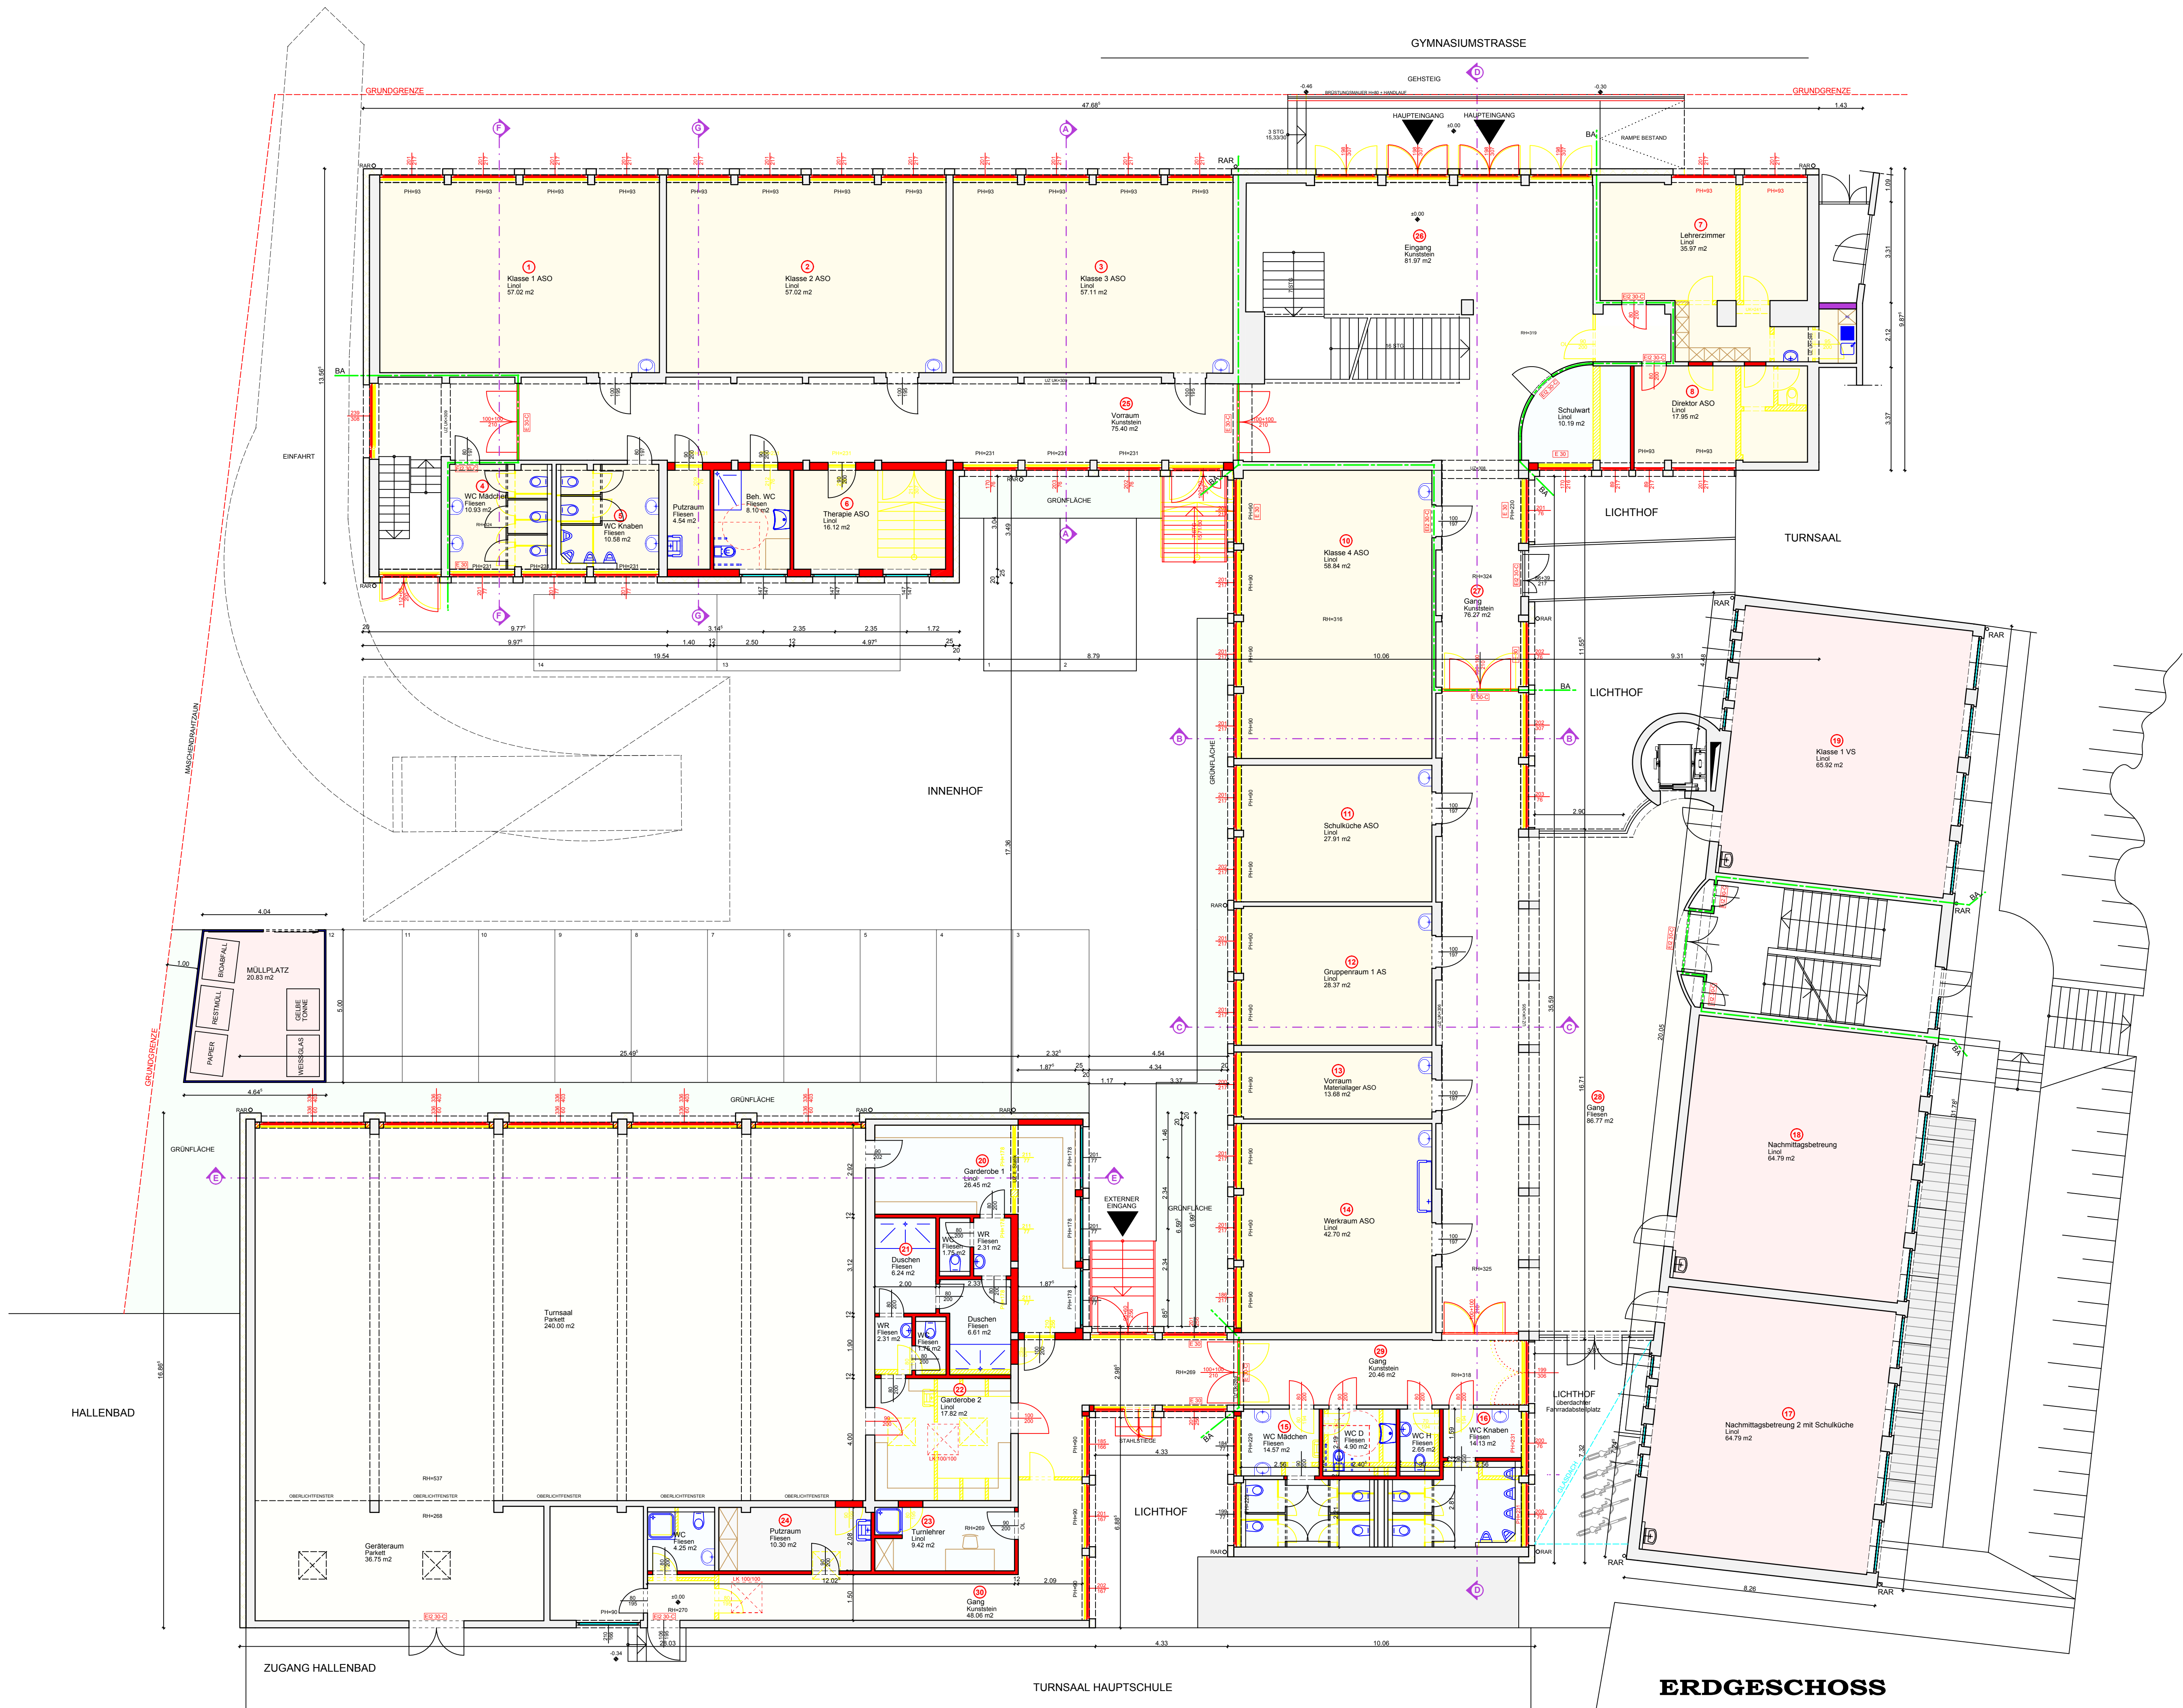


- | | |
|-----------------------|-----------------|
| ALTBESTAND | LEICHTBAUWÄNDE |
| ABBRUCH | HOLZ |
| DICHTBETON | EISEN / STAHL |
| STAHLBETON | GLAS |
| STAMPFBETON | DÄMMSTOFF LOSE |
| ZIEGELMAUERWERK | DÄMMSTOFF STEIF |
| SCHALLSCHUTZMAUERWERK | KIESSCHÜTTUNG |

Dieser Plan ist geistiges Eigentum des Architekten und urheberrechtlich geschützt.
Vervielfältigung und Weitergabe an Dritte erfolgt nur mit ausdrücklicher Genehmigung des Planverfassers.
Bei Mißbrauch bleiben rechtliche Schritte vorbehalten.

EINREICHPLAN

1:100

BAUVORHABEN:		
SANIERUNG VOLKSSCHULE UND ALLGEMEINE SONDERSCHULE WAIDHOFEN/THAYA GYMNASIUMSTRASSE 6 3830 WAIDHOFEN/THAYA		
KAT.GEMEINDE:	EINLAGEZAHL:	GRDST.NR.:
WAIDHOFEN/THAYA	500	281
BAUVERBÄHRER / GRUNDEIGENTUMER:		
VOLKSSCHULGEMEINDE WAIDHOFEN/THAYA GYMNASIUMSTRASSE 6 3830 WAIDHOFEN/THAYA		
BAUBEHÖRDE:		
BAUVERBÄHRER:	PLANVERFASSER:	
PLANINHALT:		
ERDGESCHOSS		
PLANVERFASSER:		
W & K architektur Weißböck & Koppensteiner Ziviltechniker GmbH		
LANDSTRASSE 52 3910 ZWETTL TELEFON: 02822/52020 FAX: 02822/52040 e-MAIL: ARCHITEKTUR@WPLUSKAT		
GEZEICHNET: MH	DAUM: 26.03.2012	PROJEKTNUMMER: 018
PLANNUMMER: 015		

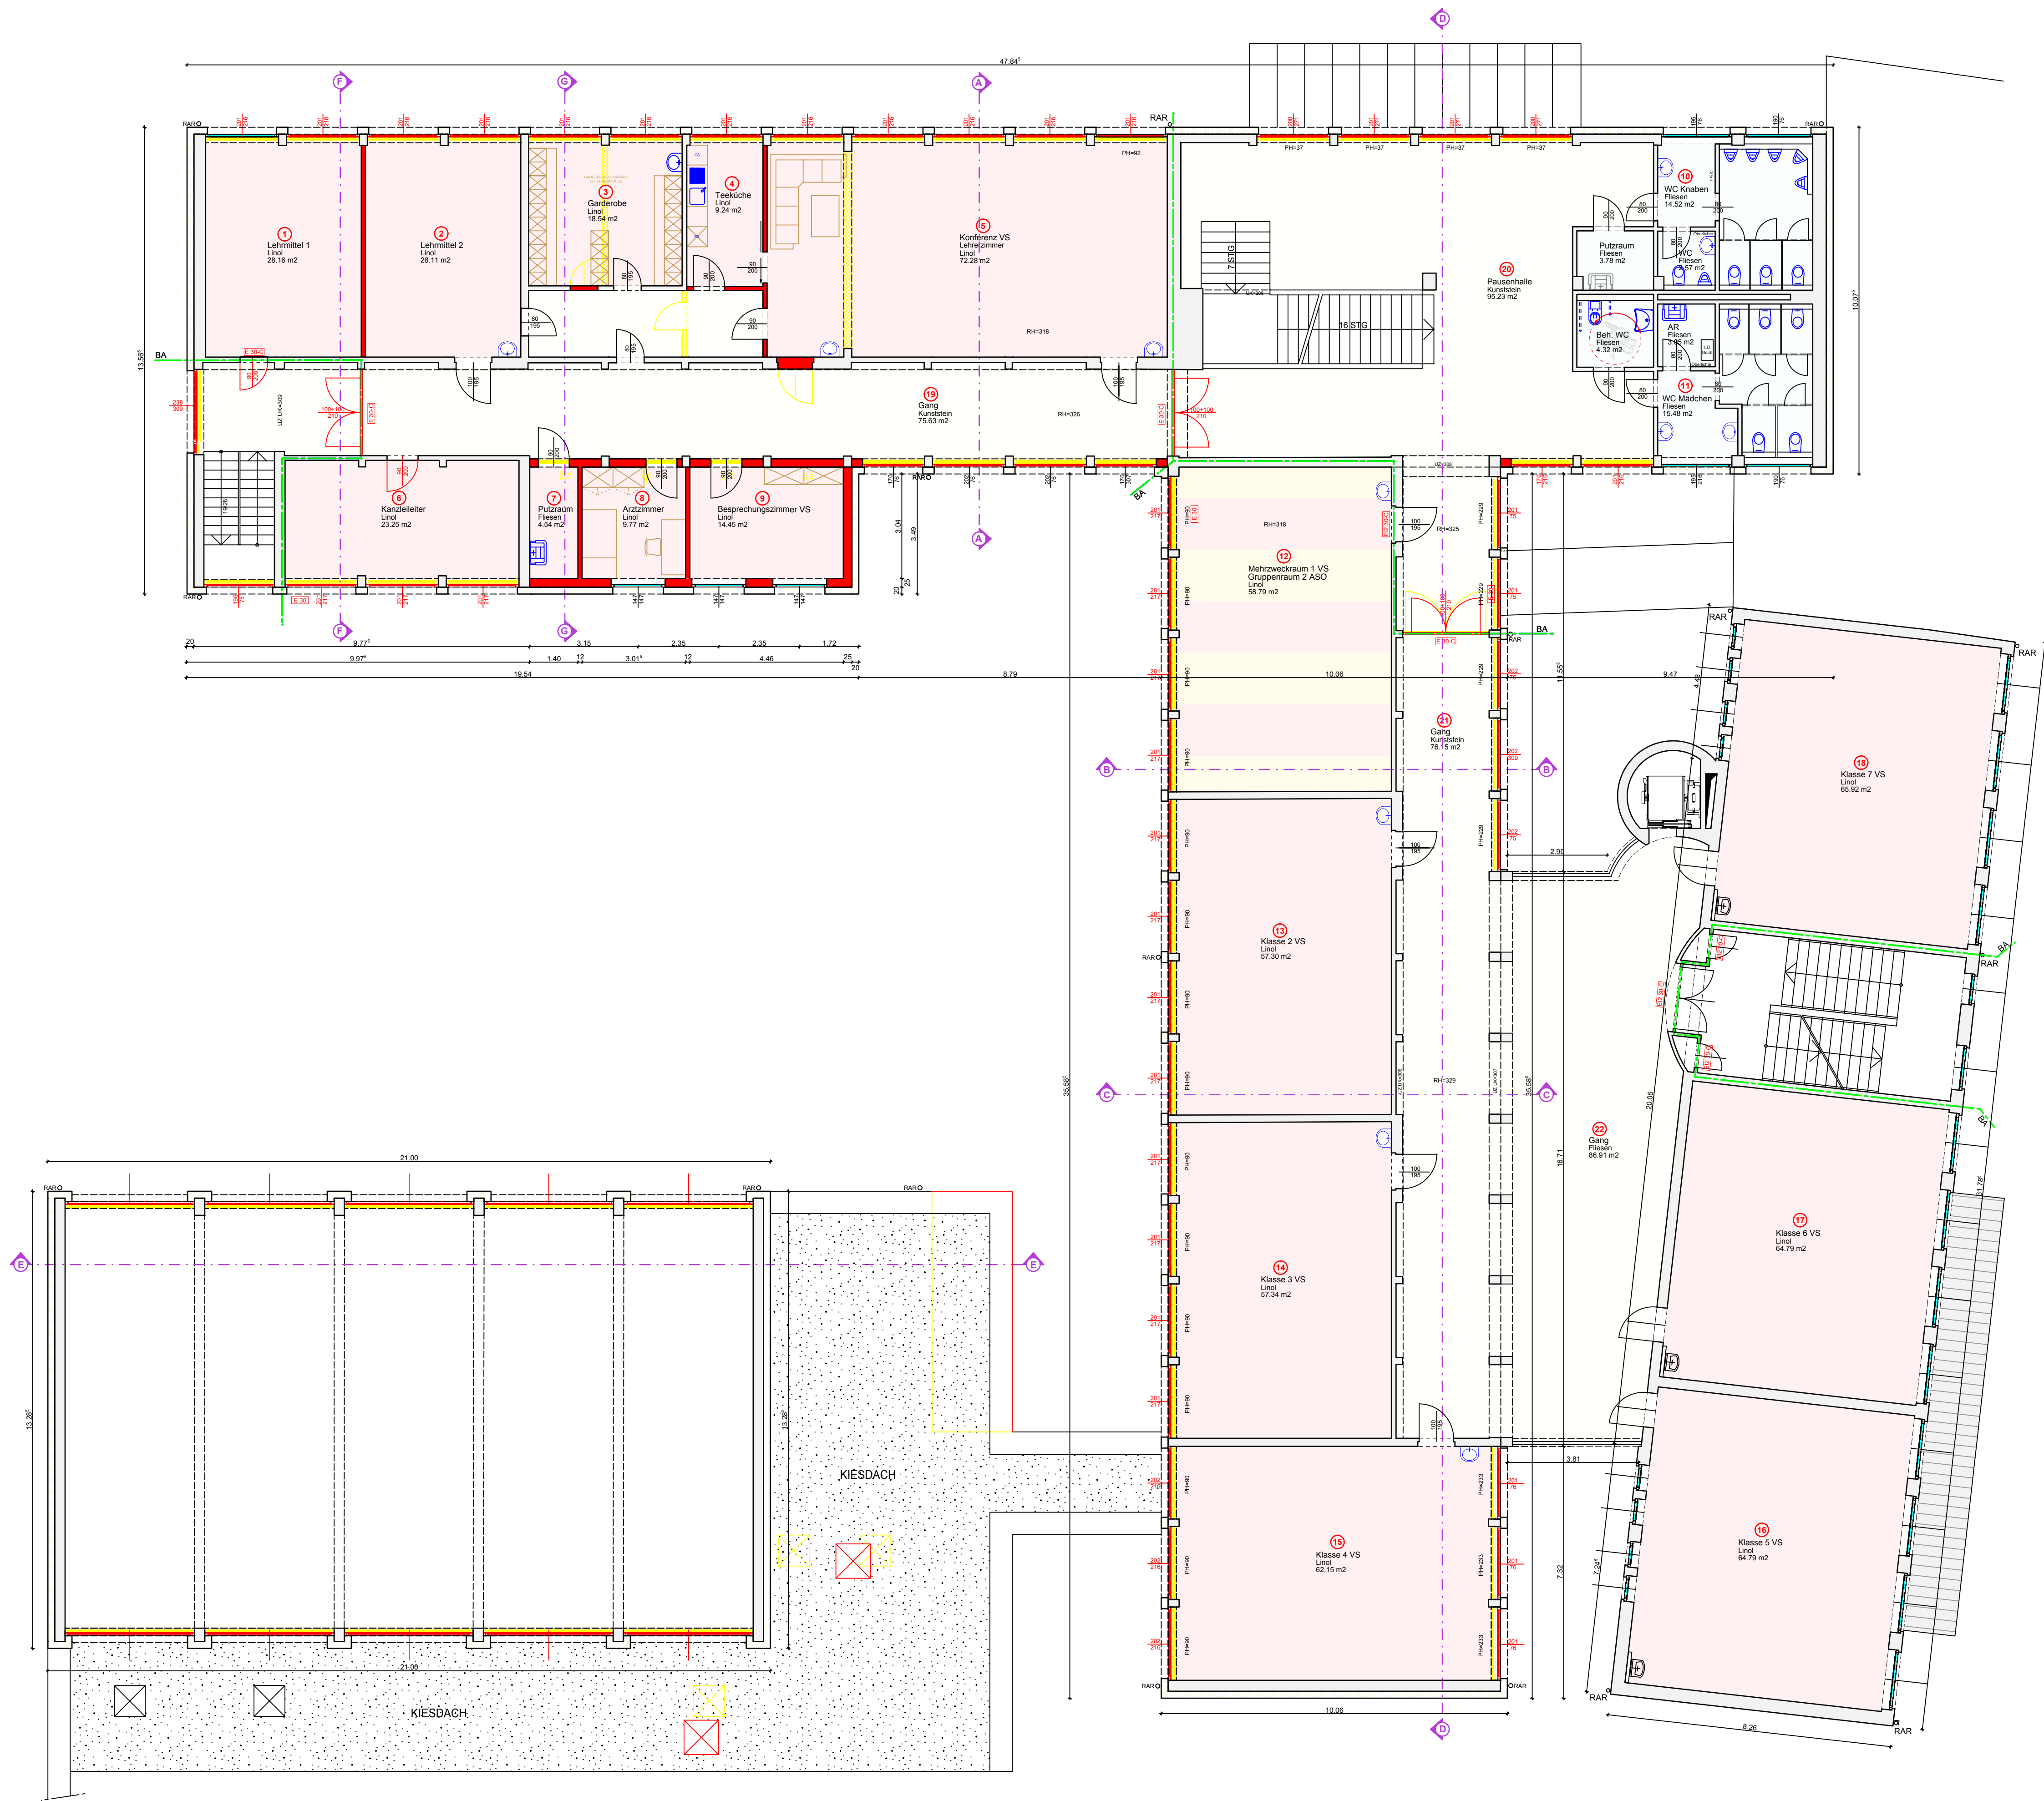

1.OBERGESCHOSS


- ALTBESTAND
- ABBRUCH
- DICHTBETON
- STAHLBETON
- STAMPFBETON
- ZIEGELMAUERWERK
- SCHALLSCHUTZMAUERWERK
- LEICHTBAUWÄNDE
- HOLZ
- EISEN / STAHL
- GLAS
- DÄMMSTOFF LOSE
- DÄMMSTOFF STEIF
- KIESSCHÜTTUNG

Dieser Plan ist geistiges Eigentum des Architekten und urheberrechtlich geschützt.
Vervielfältigung und Weitergabe an Dritte erfolgt nur mit ausdrücklicher Genehmigung des Planverfassers.
Bei Mißbrauch bleiben rechtliche Schritte vorbehalten.

EINREICHPLAN

1:100

BAUVORHABEN:		
SANIERUNG VOLKSSCHULE UND ALLGEMEINE SONDERSCHULE WAIDHOFEN/THAYA GYMNASIUMSTRASSE 6 3830 WAIDHOFEN/THAYA		
KAT.GEMEINDE:	EINLAGEZAHL:	GRDST.NR.:
WAIDHOFEN/THAYA	500	281
BAUWERBER / GRUNDEIGENTUMER:		
VOLKSSCHULGEMEINDE WAIDHOFEN/THAYA GYMNASIUMSTRASSE 6 3830 WAIDHOFEN/THAYA		
BAUBEHÖRDE:		
BAUFÜHRER:		PLANVERFASSER:
PLANINHALT:		
1. OBERGESCHOSS		
PLANVERFASSER:		
W & K architektur Weißböck & Koppensteiner Ziviltechniker GmbH LANDSTRASSE 52 3910 ZWETTL TELEFON: 02822/52020 FAX: 02822/52040 e-MAIL: ARCHITEKTUR@WPLUSKAT		
GEZEICHNET: MH	DATUM: 26.03.2012	PROJEKTNUMMER: 018
PLANNUMMER: 016		

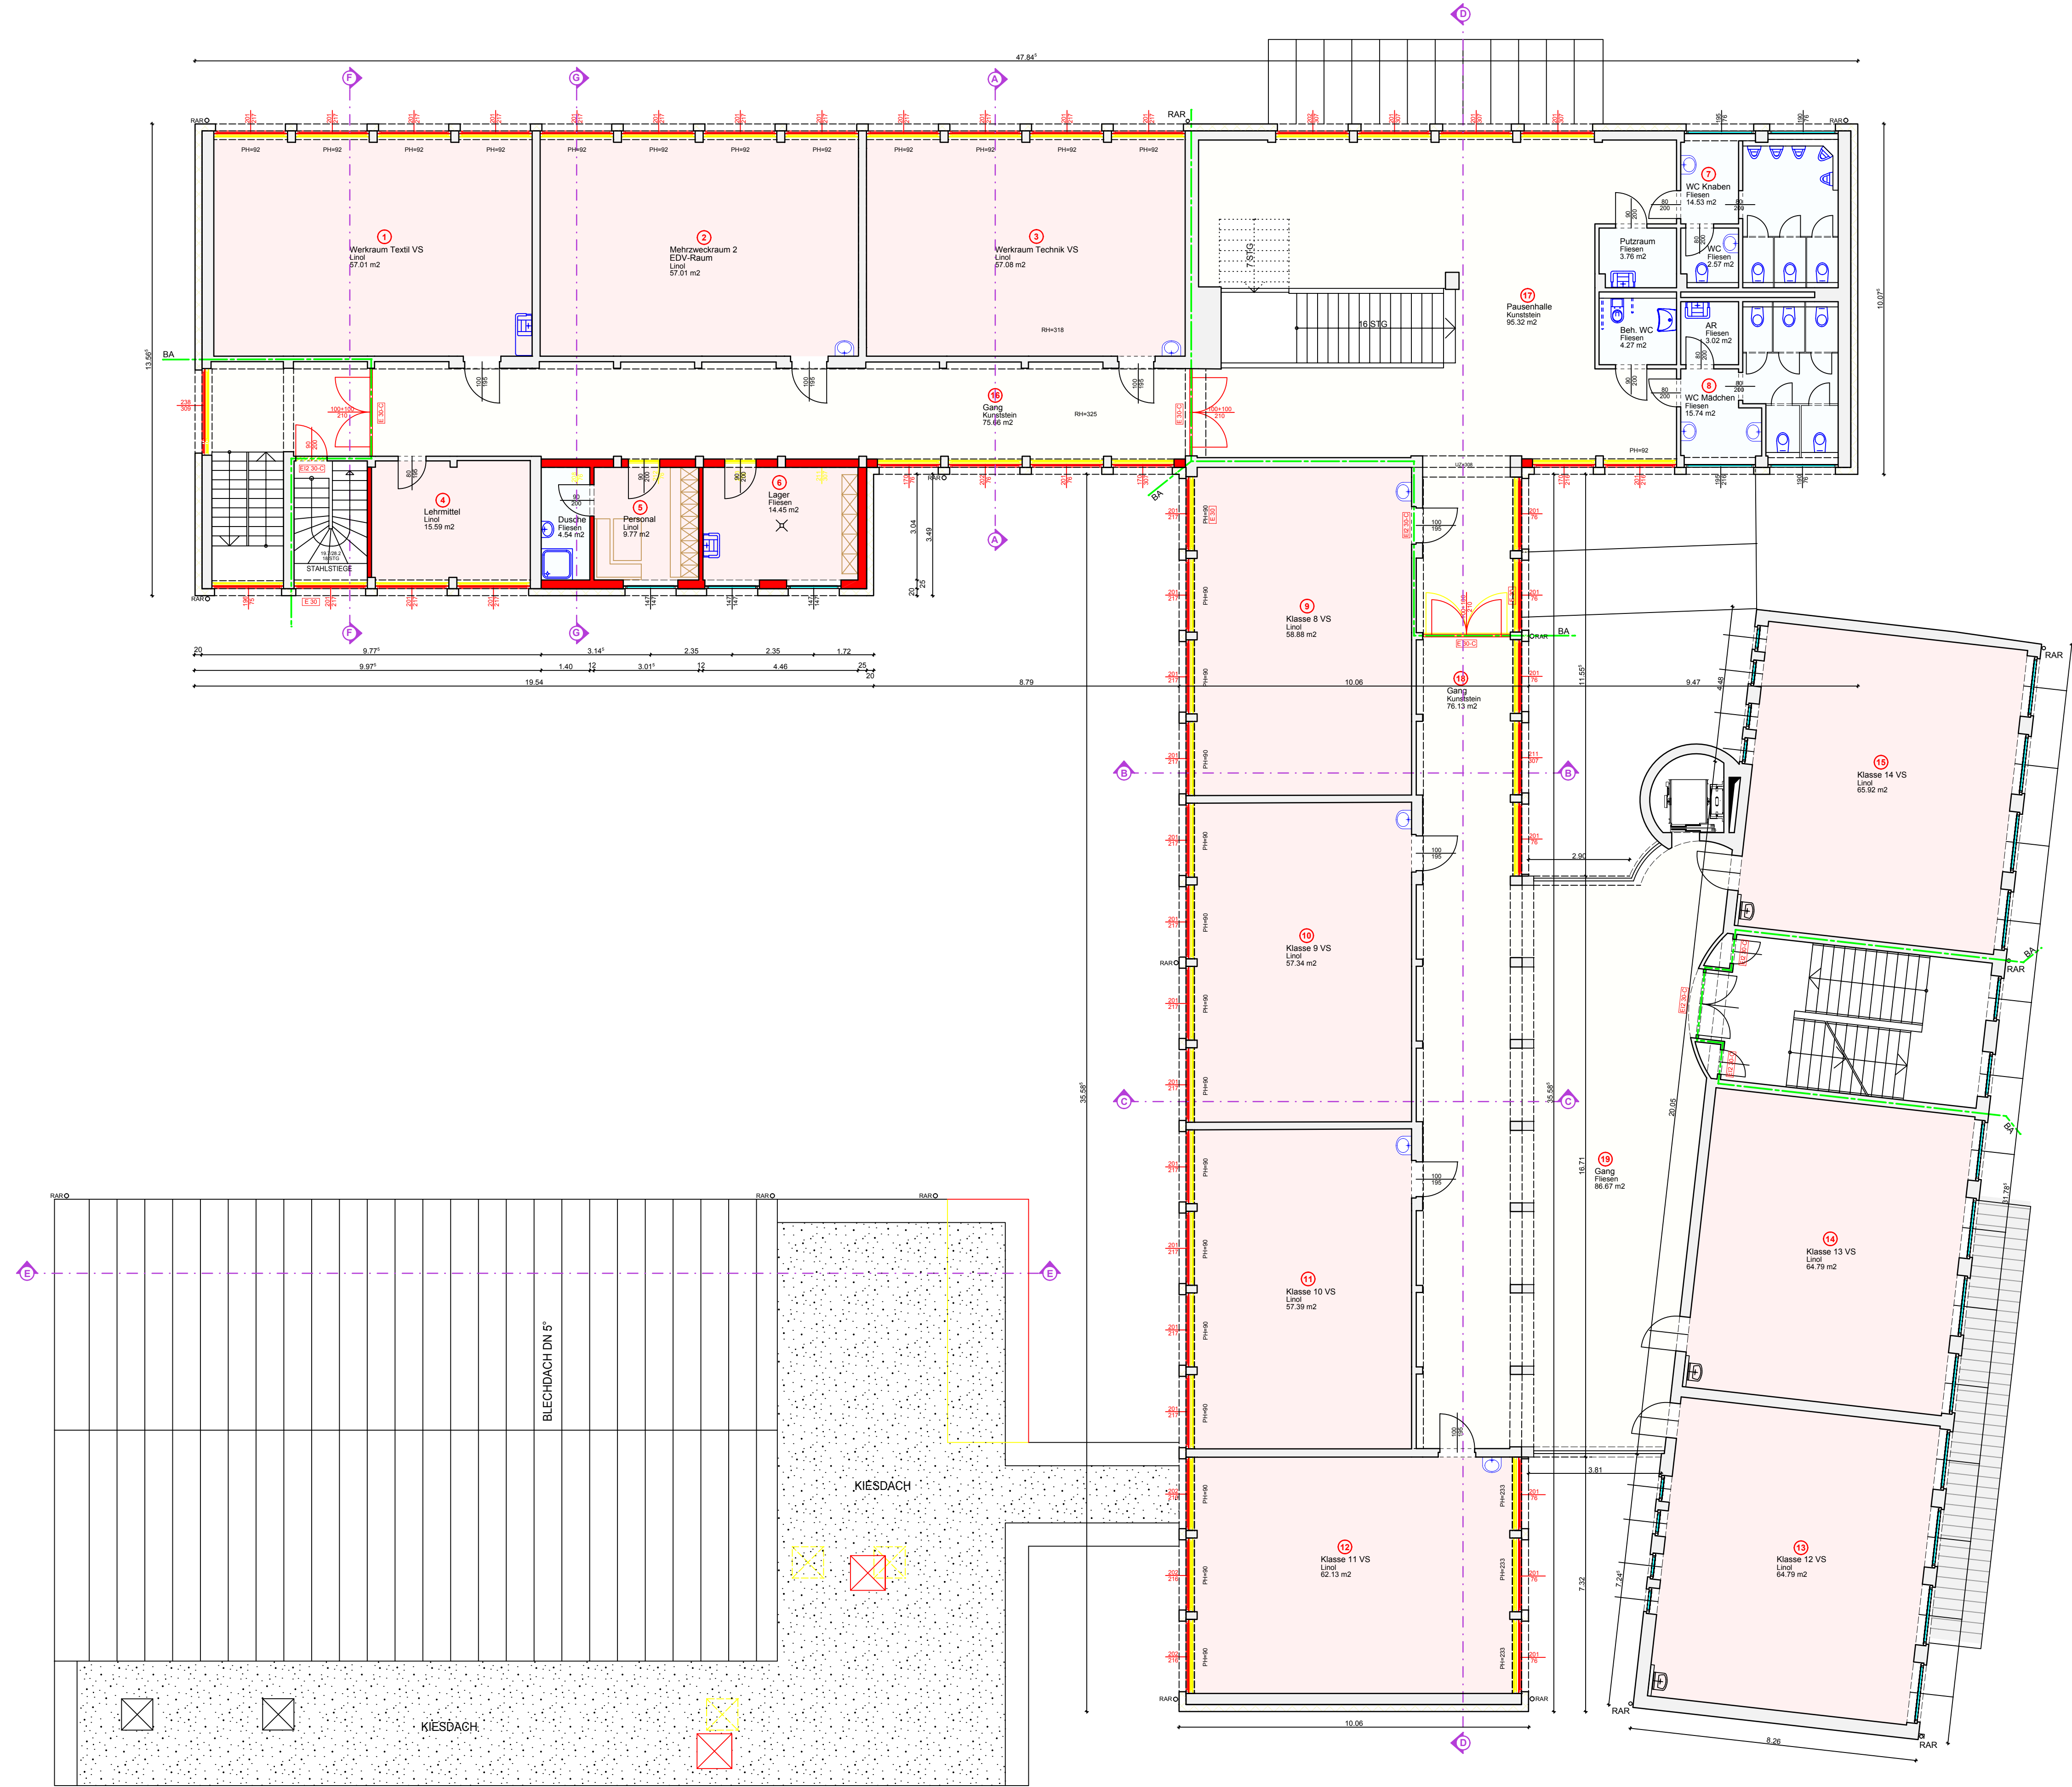

- ALTBESTAND

ABBRUCH

DICHTBETON

STAHLBETON

STAMPFBETON

ZIEGELMAUERWERK

SCHALLSCHUTZMAUERWERK
- LEICHTBAUWÄNDE

HOLZ

EISEN / STAHL

GLAS

DÄMMSTOFF LOSE

DÄMMSTOFF STEIF

KIESSCHÜTTUNG

Dieser Plan ist geistiges Eigentum des Architekten und urheberrechtlich geschützt.
Vervielfältigung und Weitergabe an Dritte erfolgt nur mit ausdrücklicher Genehmigung des Planverfassers.
Bei Mißbrauch bleiben rechtliche Schritte vorbehalten.

EINREICHPLAN

1:100

BAUVORHABEN:

SANIERUNG

VOLKSSCHULE

UND ALLGEMEINE SONDRSCHULE

Waidhofen/Thaya

GYMNASIUMSTRASSE 6

3830 Waidhofen/Thaya

KAT.GEMEINDE:

Waidhofen/Thaya

EINLAGEZAHL:

500

GRDST.NR.:

281

BAUVERWERB / GRUNDEIGENTUMER:

Volksschulgemeinde Waidhofen/Thaya

Gymnasiumstrasse 6

3830 Waidhofen/Thaya

BAUBEHÖRDE:

BAUFÜHRER:

PLANVERFASSER:

PLANINHALT:

2. OBERGESCHOSS

PLANVERFASSER:

W & K

architektur

Weißenböck & Koppensteiner

Ziviltechniker GmbH

LANDSTRASSE 52

3910 ZWETTL

TELEFON: 02822/52020 FAX: 02822/52040

e-MAIL: ARCHITEKTUR@WPLUSKAT


GEZEICHNET: MH

DATA: 26.03.2012

PROJEKTNUMMER: 018

PLANNUMMER: 017

2.OBERGESCHOSS

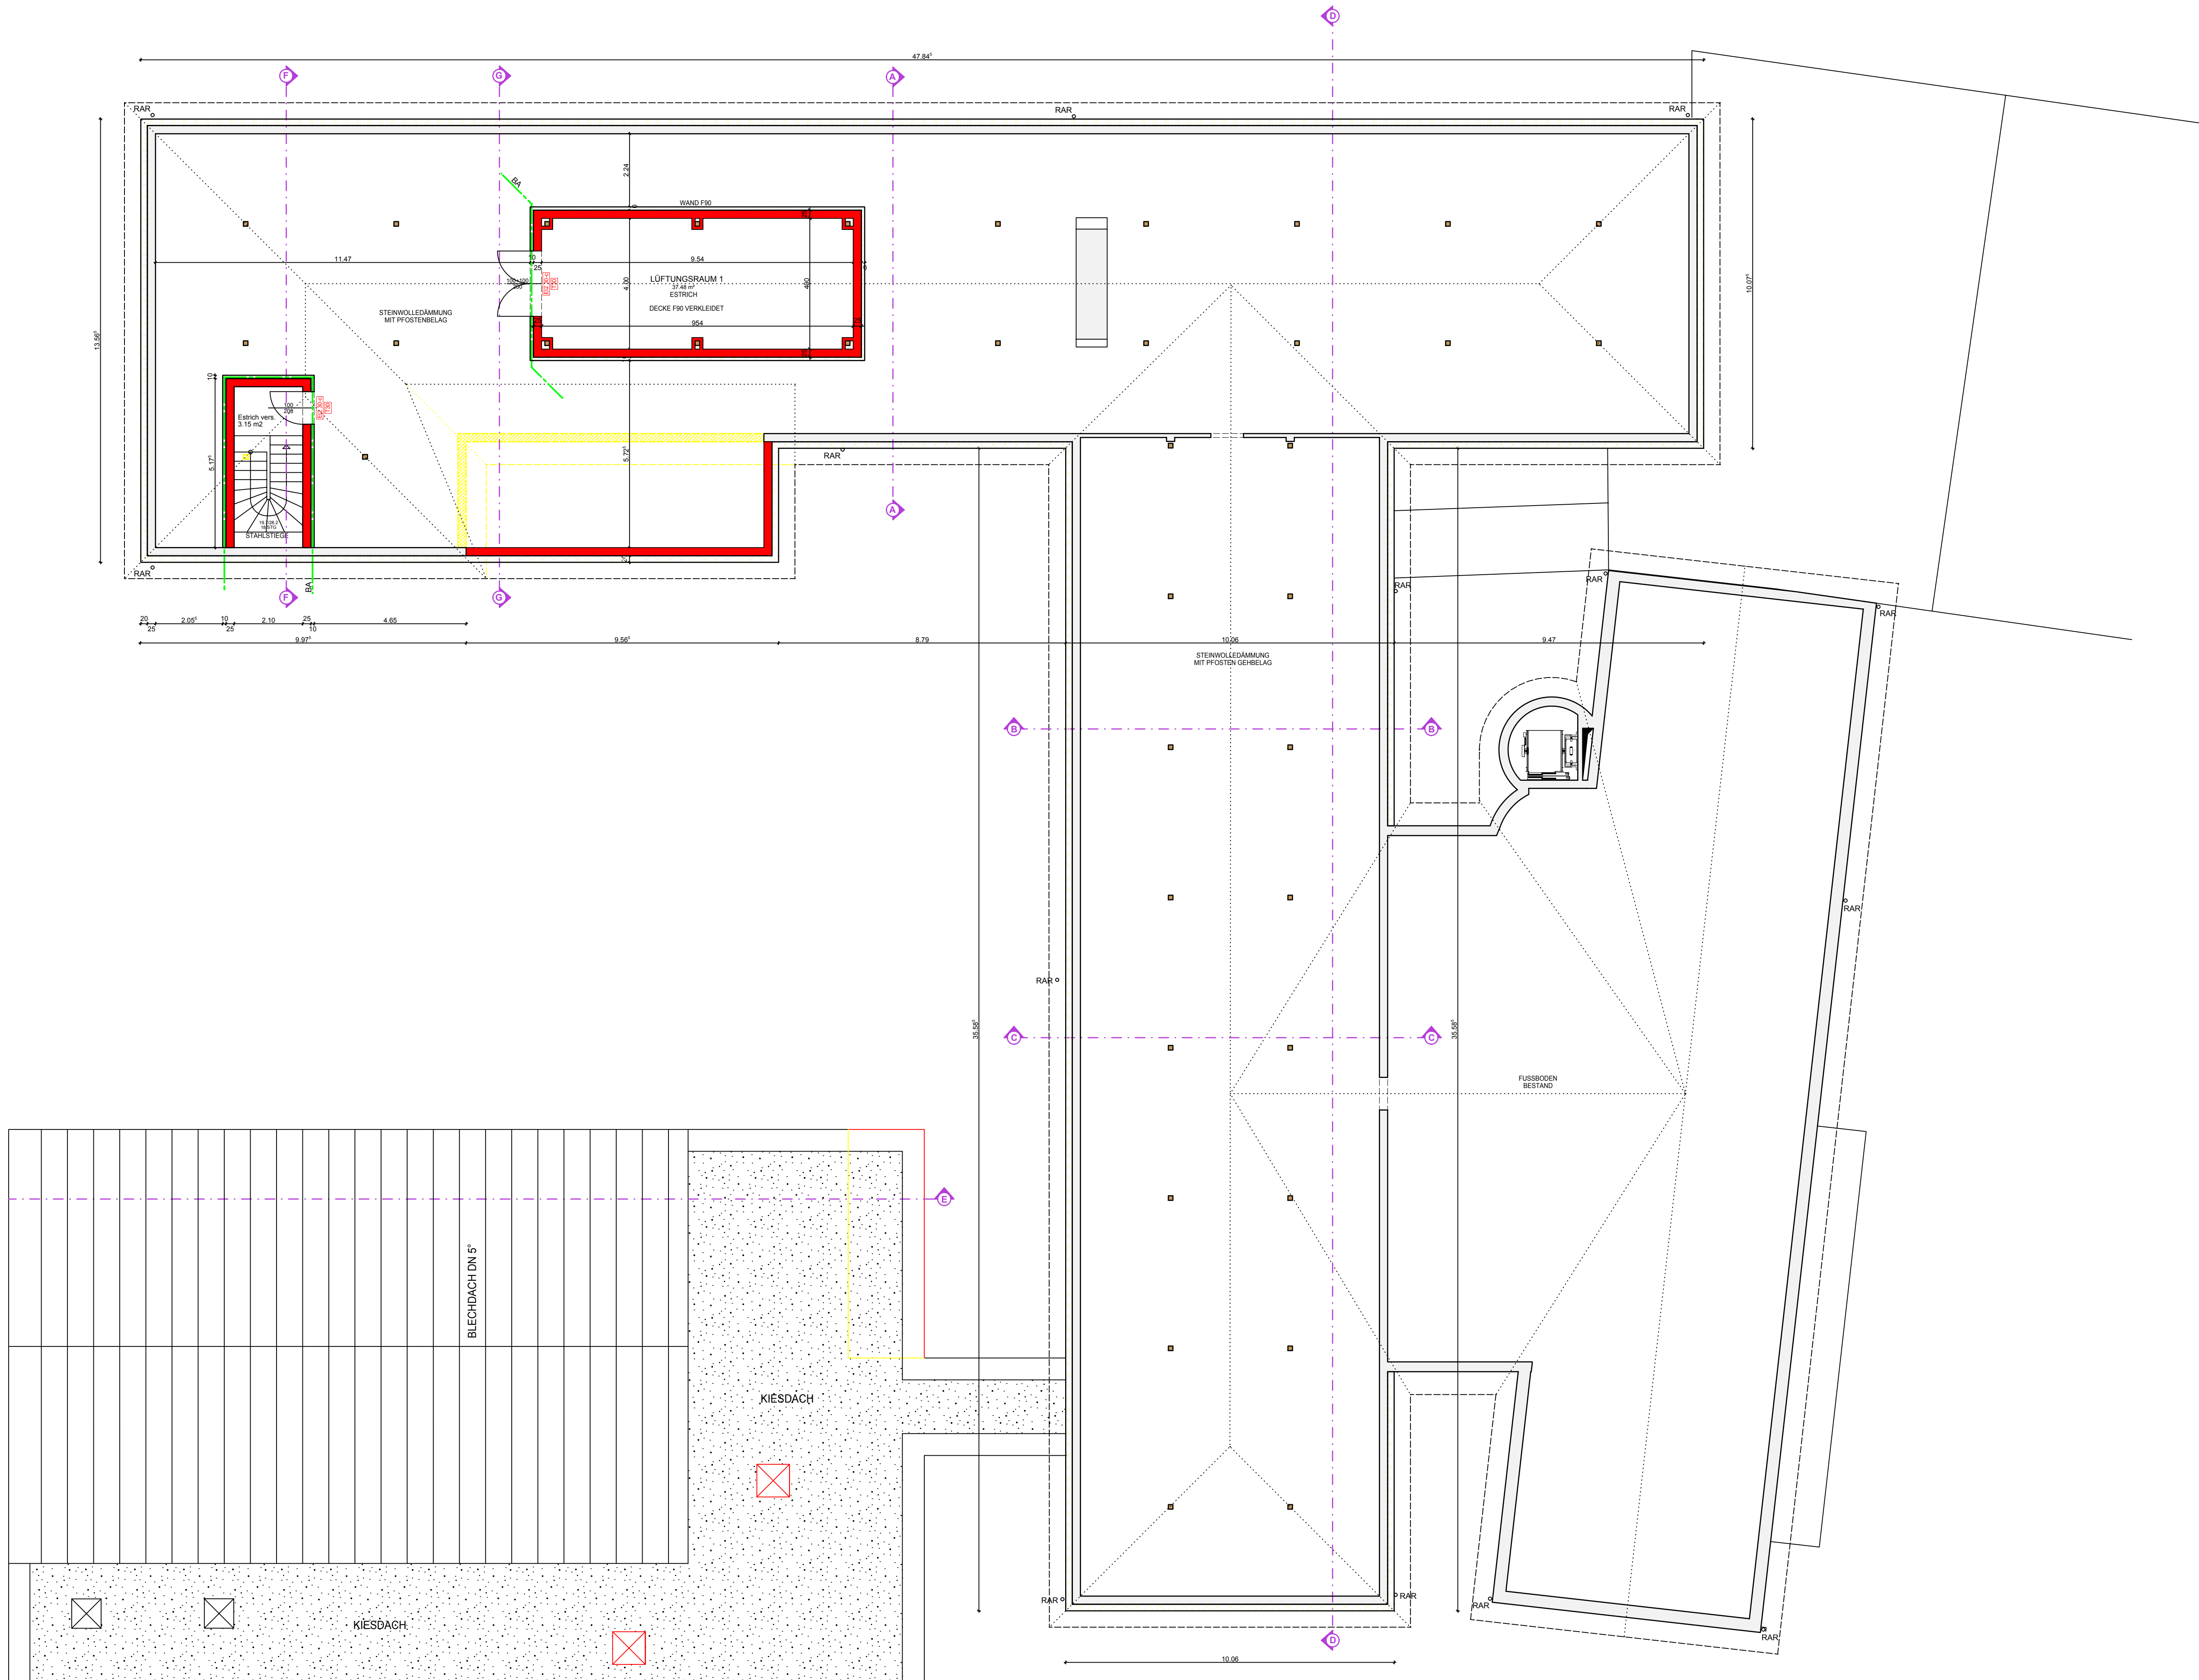

- ALTBESTAND
- ABBRUCH
- DICHTBETON
- STAHLBETON
- STAMPFBETON
- ZIEGELMAUERWERK
- SCHALLSCHUTZMAUERWERK
- LEICHTBAUWÄNDE
- HOLZ
- EISEN / STAHL
- GLAS
- DÄMMSTOFF LOSE
- DÄMMSTOFF STEIF
- KIESSCHÜTTUNG

Dieser Plan ist geistiges Eigentum des Architekten und urheberrechtlich geschützt.
Vervielfältigung und Weitergabe an Dritte erfolgt nur mit ausdrücklicher Genehmigung des Planverfassers.
Bei Mißbrauch bleiben rechtliche Schritte vorbehalten.

EINREICHPLAN

1:100

BAUVORHABEN:		
SANIERUNG VOLKSSCHULE UND ALLGEMEINE SONDERSCHULE WAIDHOFEN/THAYA GYMNASIUMSTRASSE 6 3830 WAIDHOFEN/THAYA		
KAT.GEMEINDE: WAIDHOFEN/THAYA	EINLAGEZAHL: 500	GRDST.NR.: 281
BAUVERWERB / GRUNDEIGENTUMER: VOLKSSCHULGEMEINDE WAIDHOFEN/THAYA GYMNASIUMSTRASSE 6 3830 WAIDHOFEN/THAYA		
BAUBEHÖRDE:		
BAUEHRER:	PLANVERFASSER:	
PLANINHALT: DACHGESCHOSS M 1:100		
PLANVERFASSER: W & K architektur Weissenböck & Koppensteiner Ziviltechniker GmbH		
LANDSTRASSE 52 3910 ZWETTL TELEFON: 02822/52020 FAX: 02822/52040 e-MAIL: ARCHITEKTUR@WPLUSKAT		
GEZEICHNET: MH	datum: 26.03.2012	PROJEKTNUMMER: 018 PLANNUMMER: 018

DACHGESCHOSS