



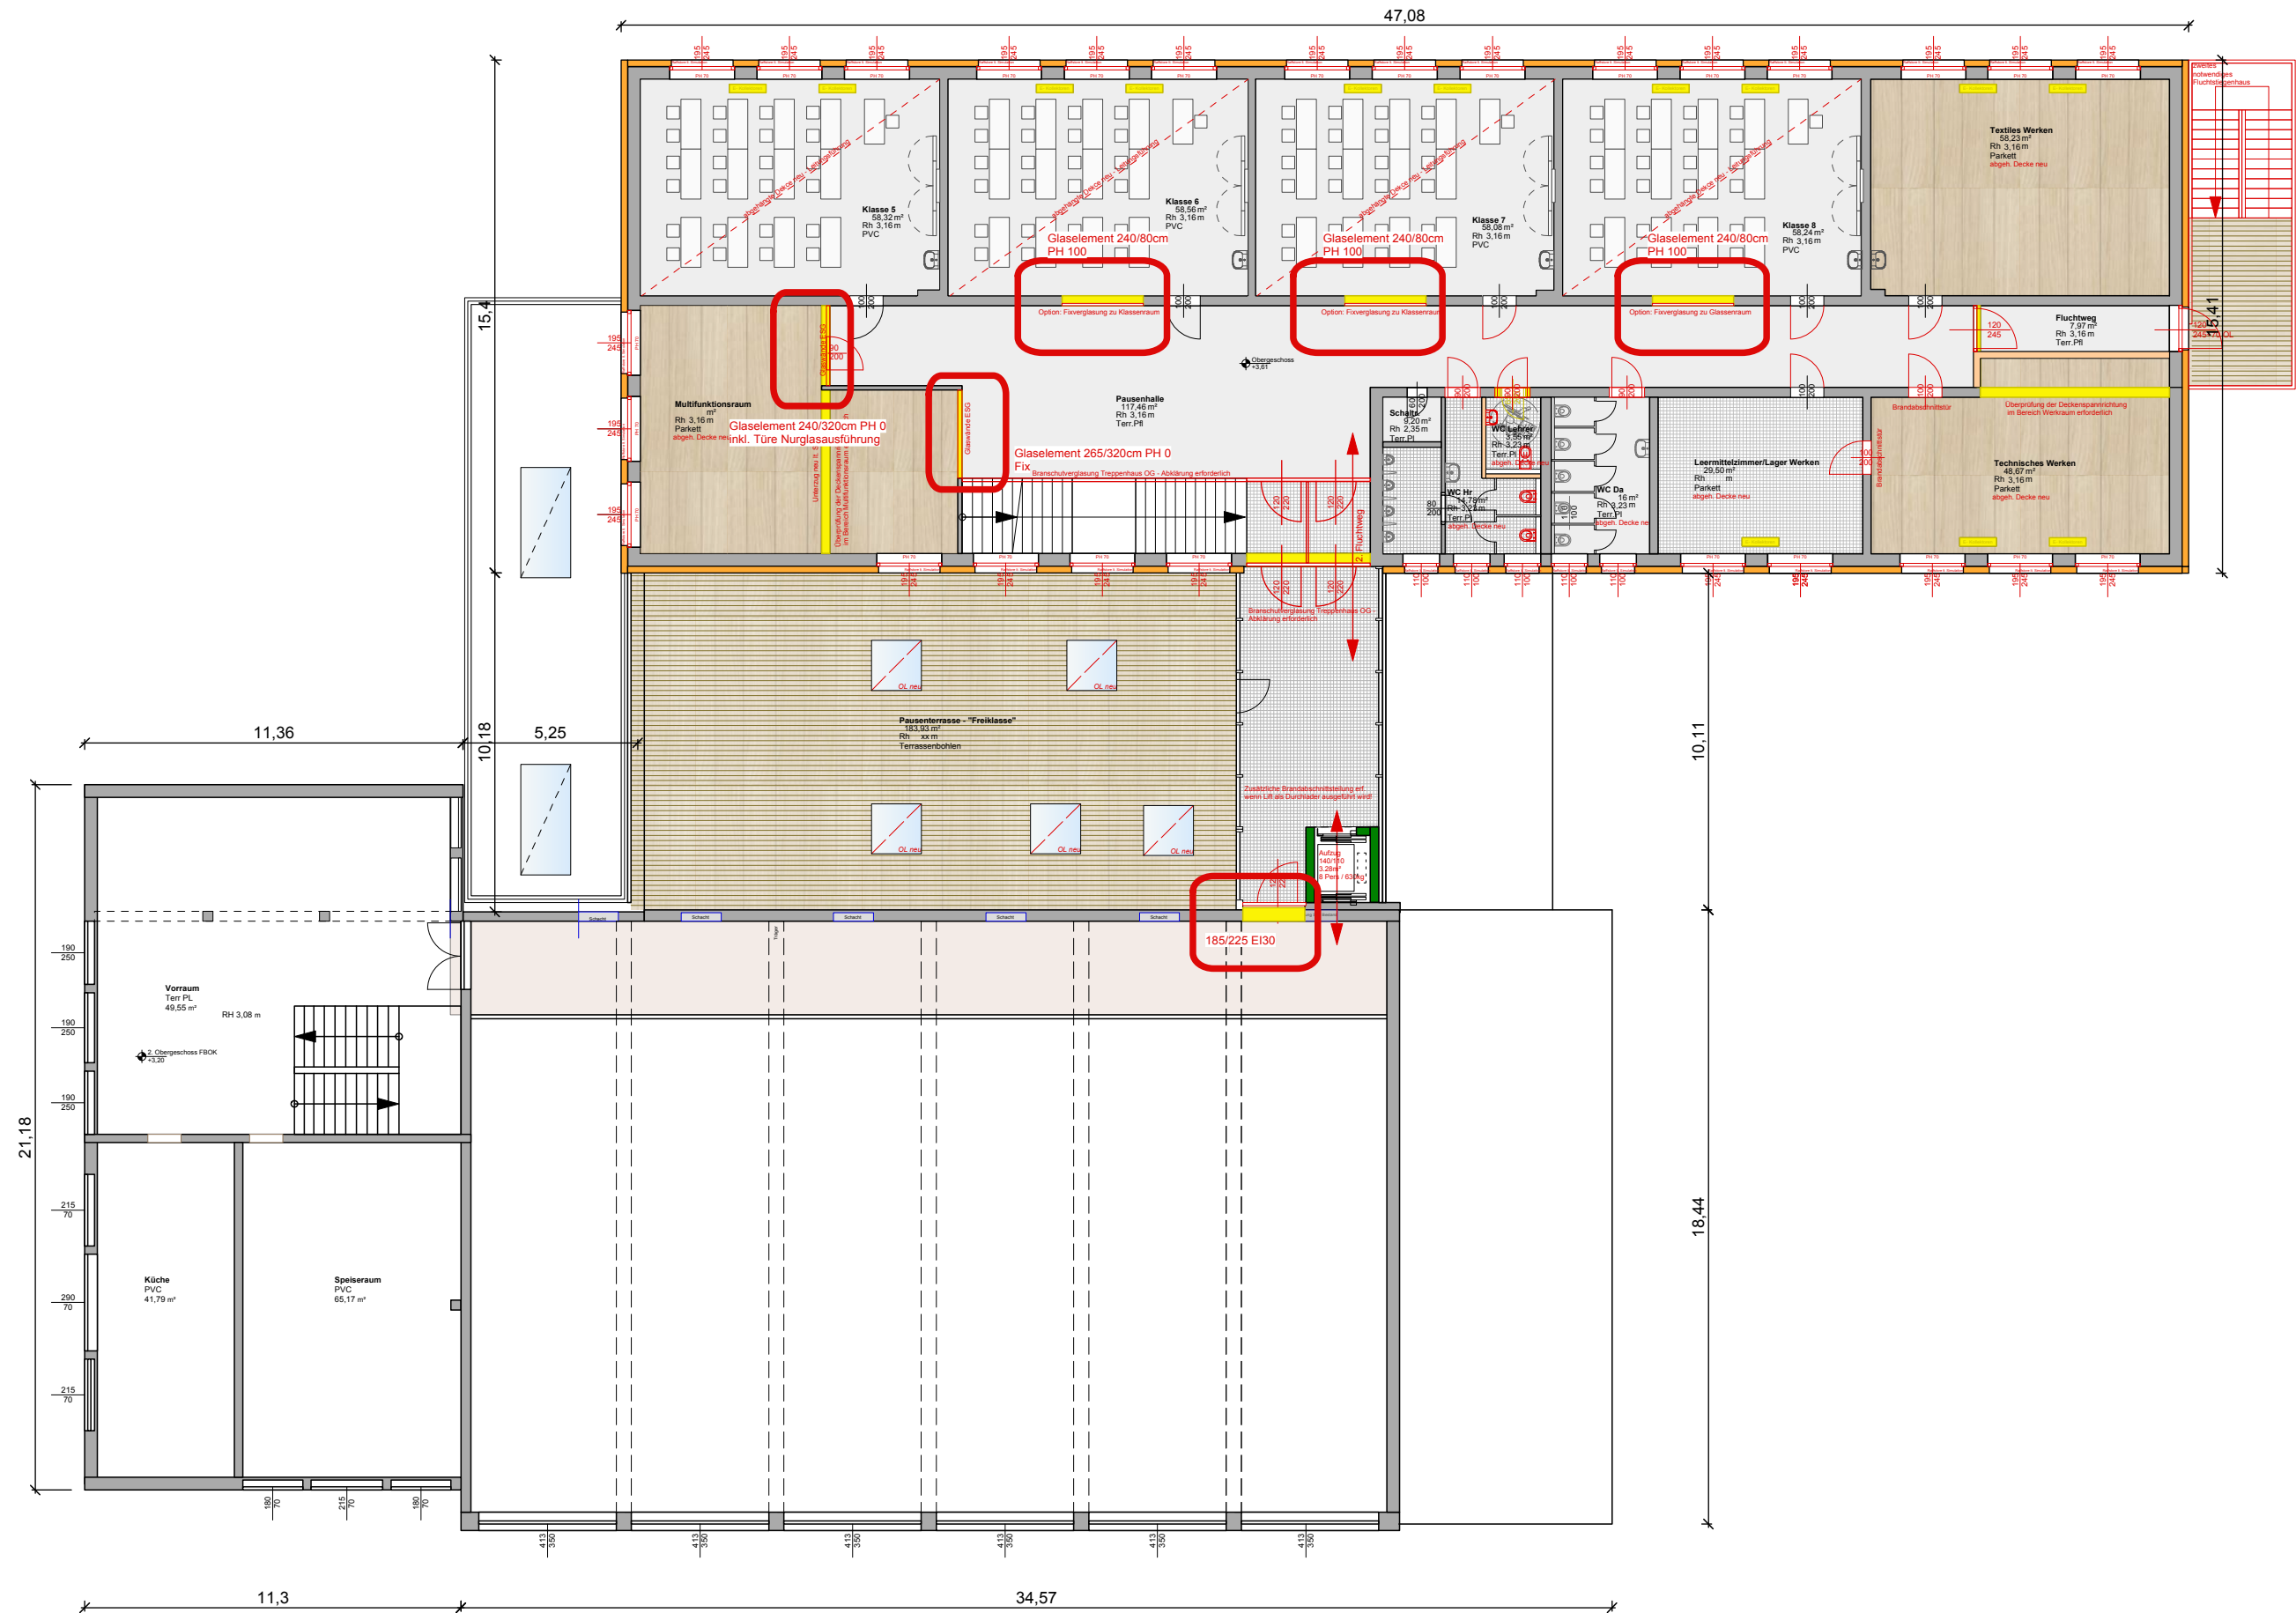

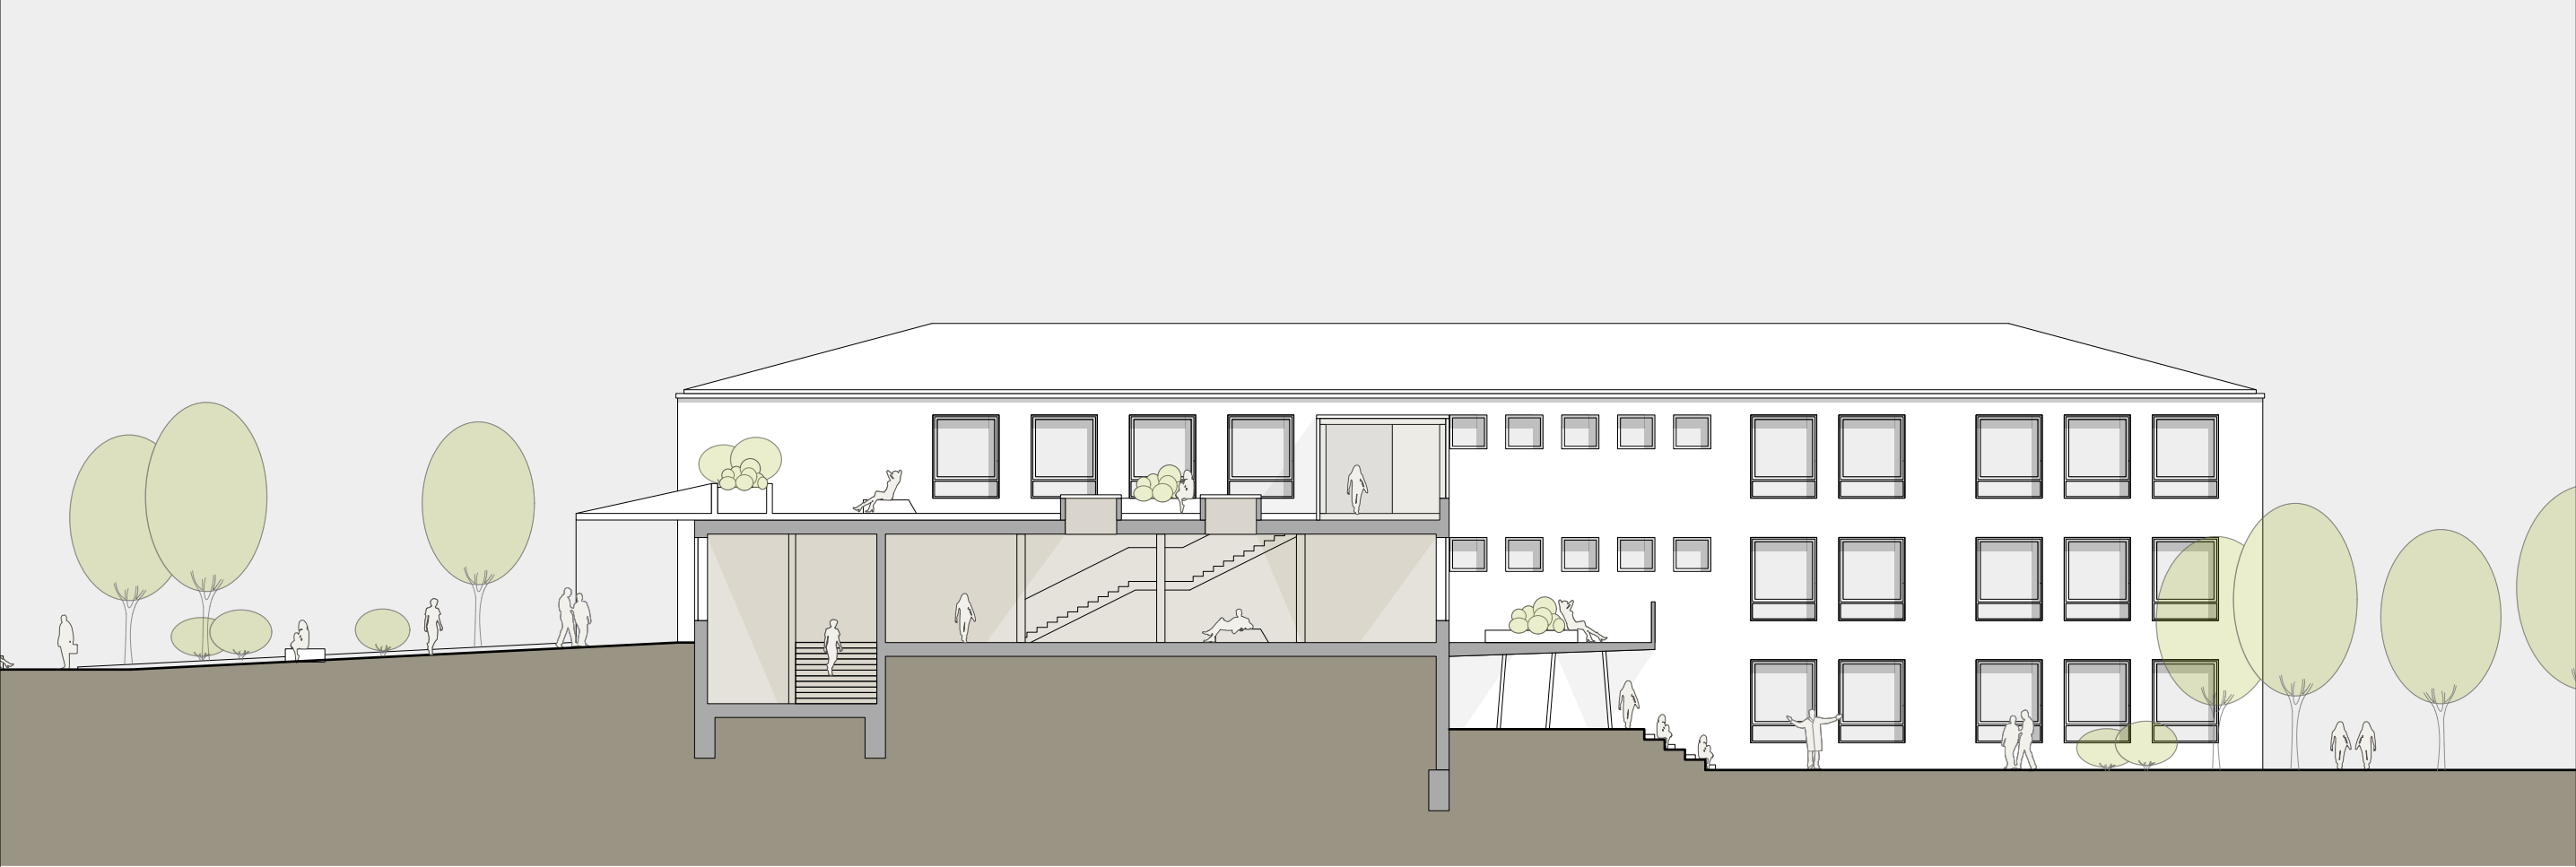





Vorabzug Einreichplan

Ziersdorf VS MUSA