
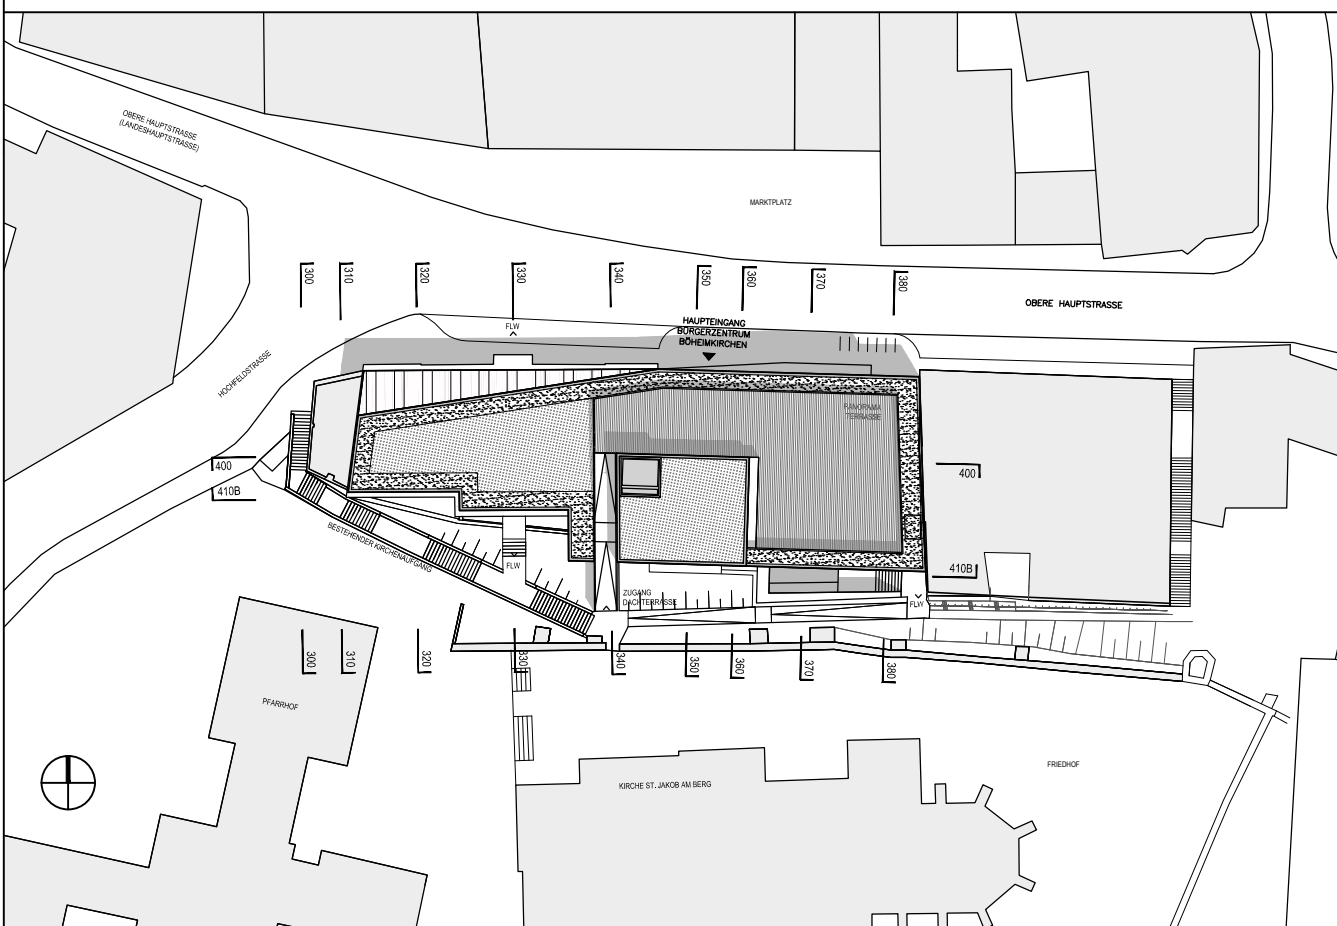


PLANCOE ARE	PROJEKT 1205E300	PLANNR. A	STAND 02.02.2015
BAUVORHABEN			
BGZ BÖHEIMKIRCHEN			
Marktgemeinde Böheimkirchen, Marktplatz 2, 3071 KG. 19412, EZ 258+499, GSTR.NR. 38+37			
PLANUNGSPHASE ENTWURF			MAßSTAB 1:100
PLANINHALT SCHNITTE, ANSICHTEN 320, 340, 350, 370, 400, Norden 500, Westen 300, Süden 410B			
PLANVERFASSEN		 NMPB Architekten ZT GmbH <small>PROJ. ARCH. & INGENIEURBÜRO ARCH. & INGENIEUR PLAN. ARCH. & GEA. BRUNNEN 1020 VIENNA, GETREIDEGASSENRHEIN 11, 1150 P, 1307 27-42, 47, 2006, 95</small>	
			
ARCHITEKT BRS	GEPRÜFT BRS	GEZEICHNET WAM	PLANGRÖSSE 3,06 M2
			PARIE -