


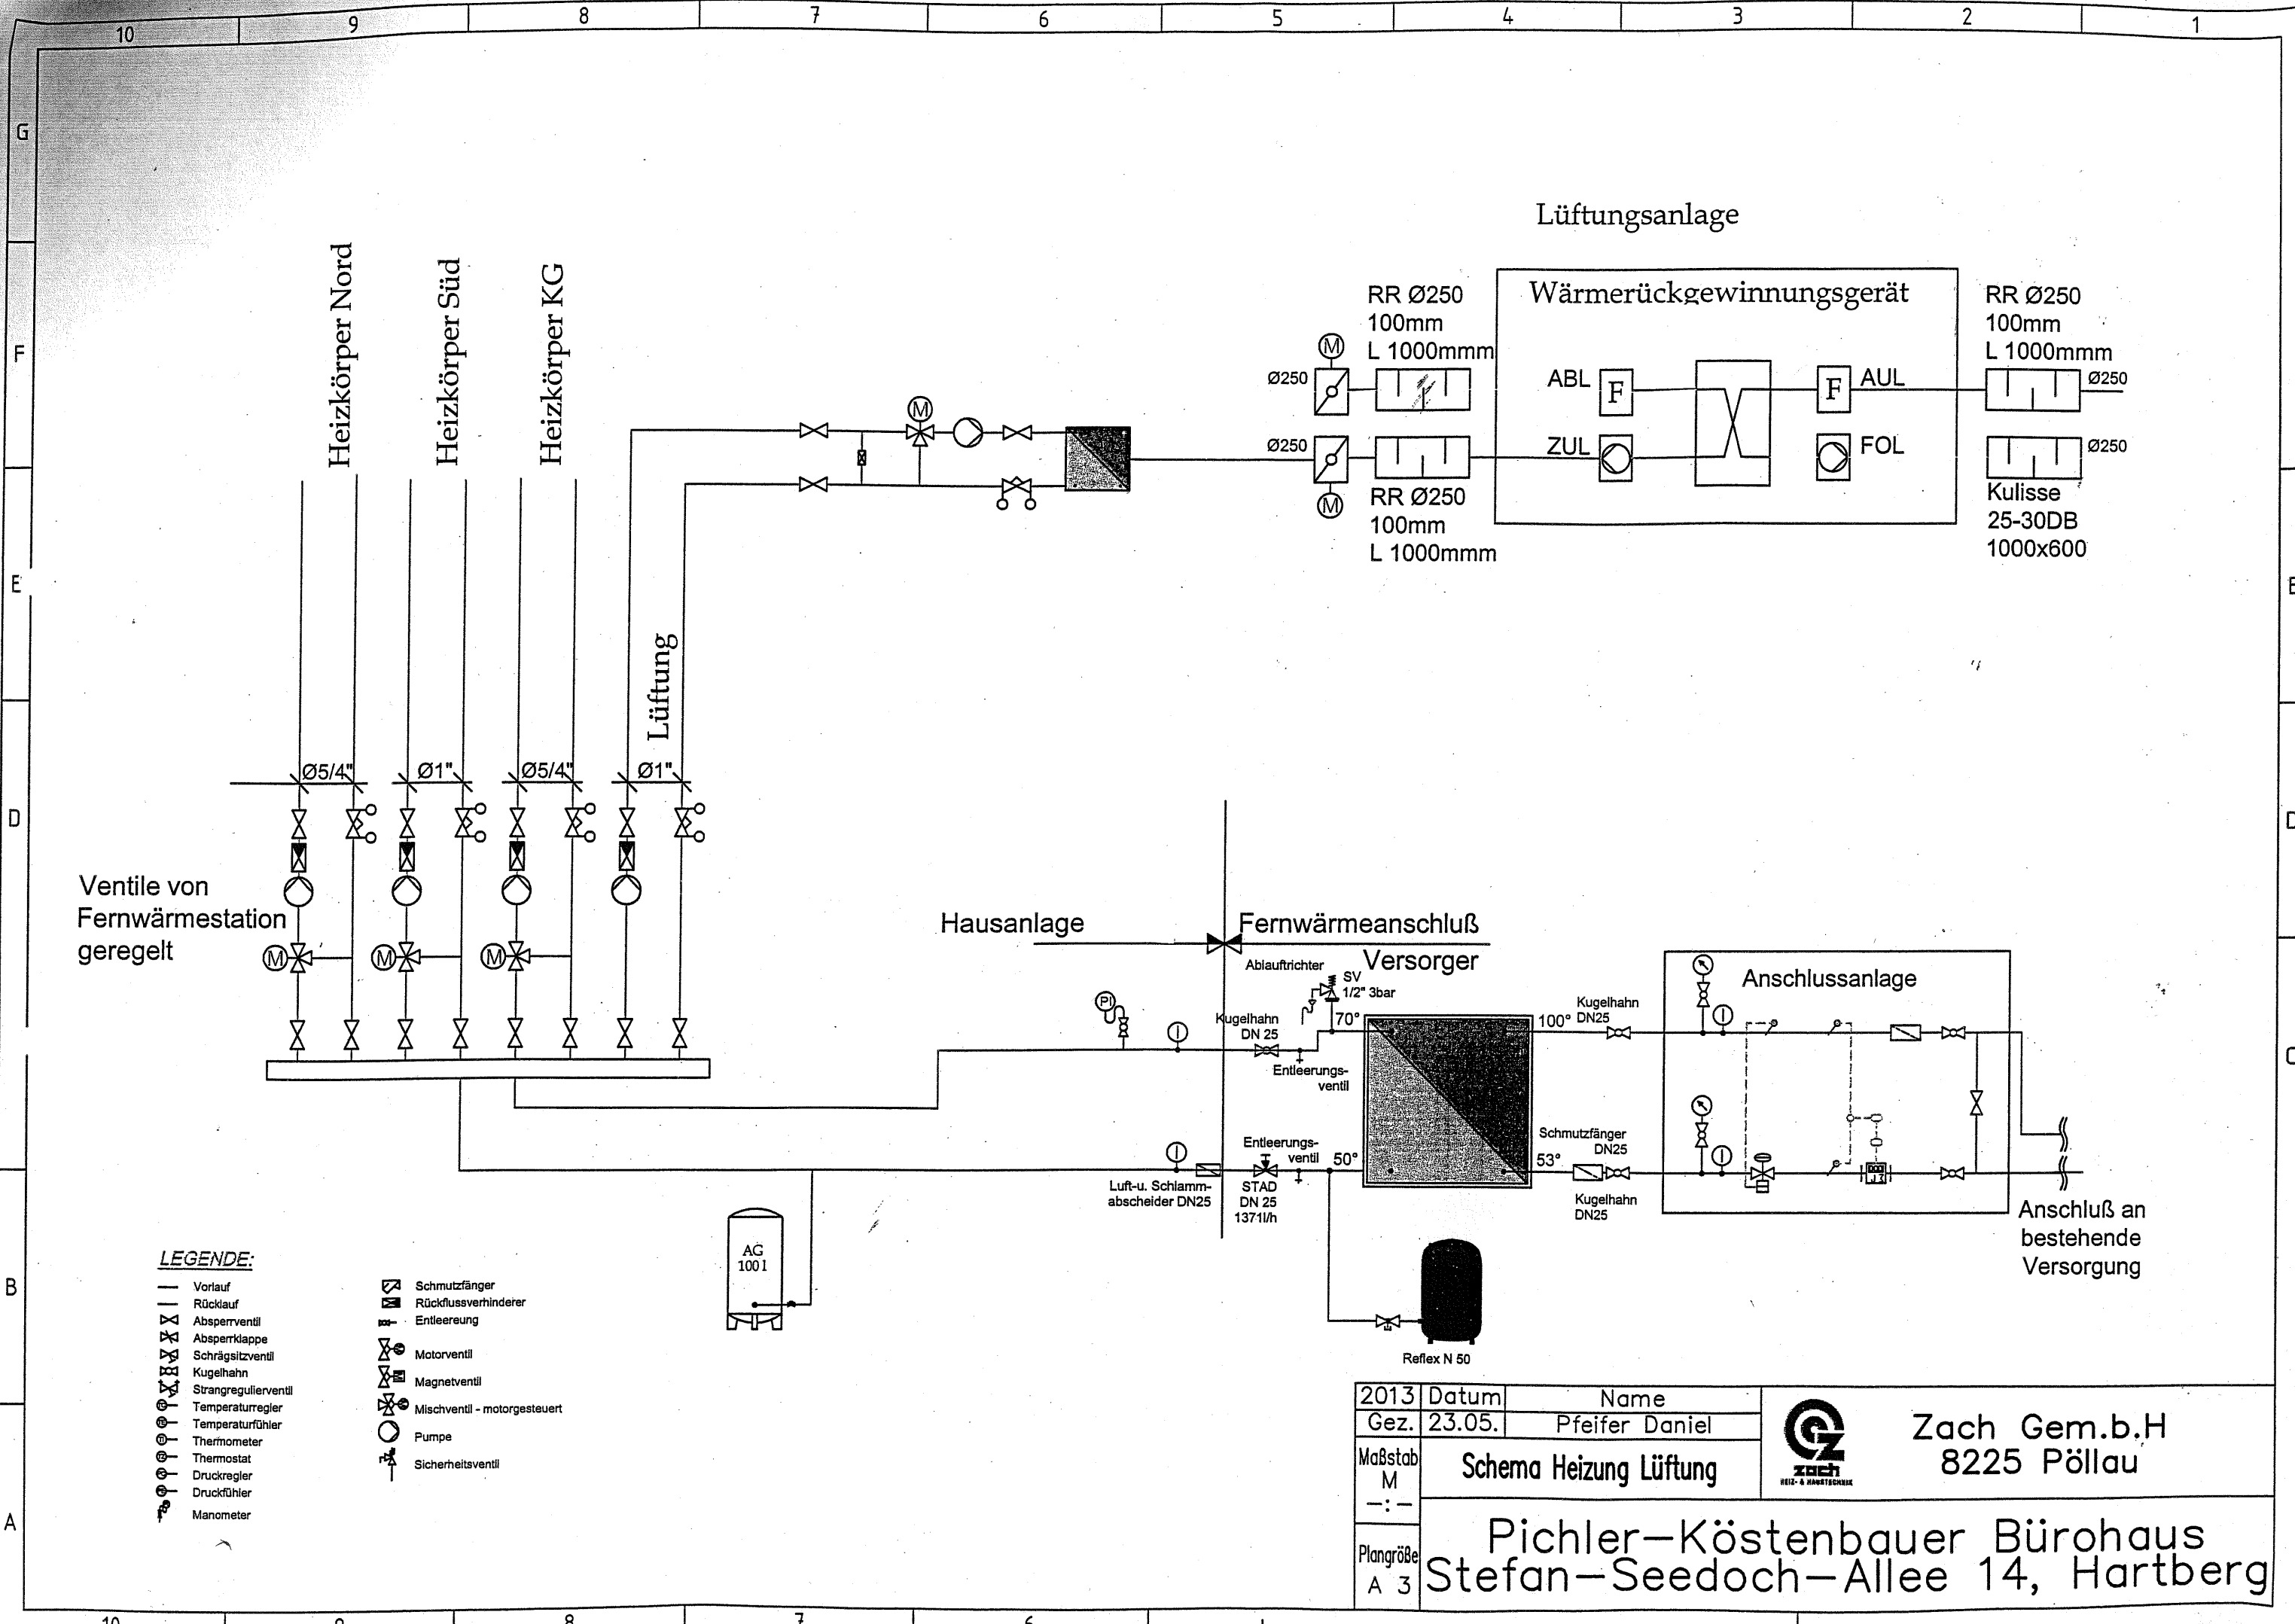

LEGENDE:

- | | |
|----------------------------|--------------------------------|
| — Vorlauf | ⊠ Schmutzfänger |
| — Rücklauf | ⊠ Rückflussverhinderer |
| ⊠ Absperrventil | ⊠ Entleerung |
| ⊠ Absperrklappe | ⊠ Motorventil |
| ⊠ Schrägsitzventil | ⊠ Magnetventil |
| ⊠ Kugelhahn | ⊠ Mischventil - motorgesteuert |
| ⊠ Strangregulierungsventil | ⊠ Pumpe |
| ⊠ Temperaturregler | ⊠ Sicherheitsventil |
| ⊠ Temperaturfühler | |
| ⊠ Thermometer | |
| ⊠ Thermostat | |
| ⊠ Druckregler | |
| ⊠ Druckfühler | |
| ⊠ Manometer | |

2013	Datum	Name	 Zach Gem.b.H 8225 Pöllau
Gez.	23.05.	Pfeifer Daniel	
Maßstab M —:—	Schema Heizung Lüftung		Pichler—Köstenbauer Bürohaus Stefan—Seedoch—Allee 14, Hartberg
Plangröße A 3			