
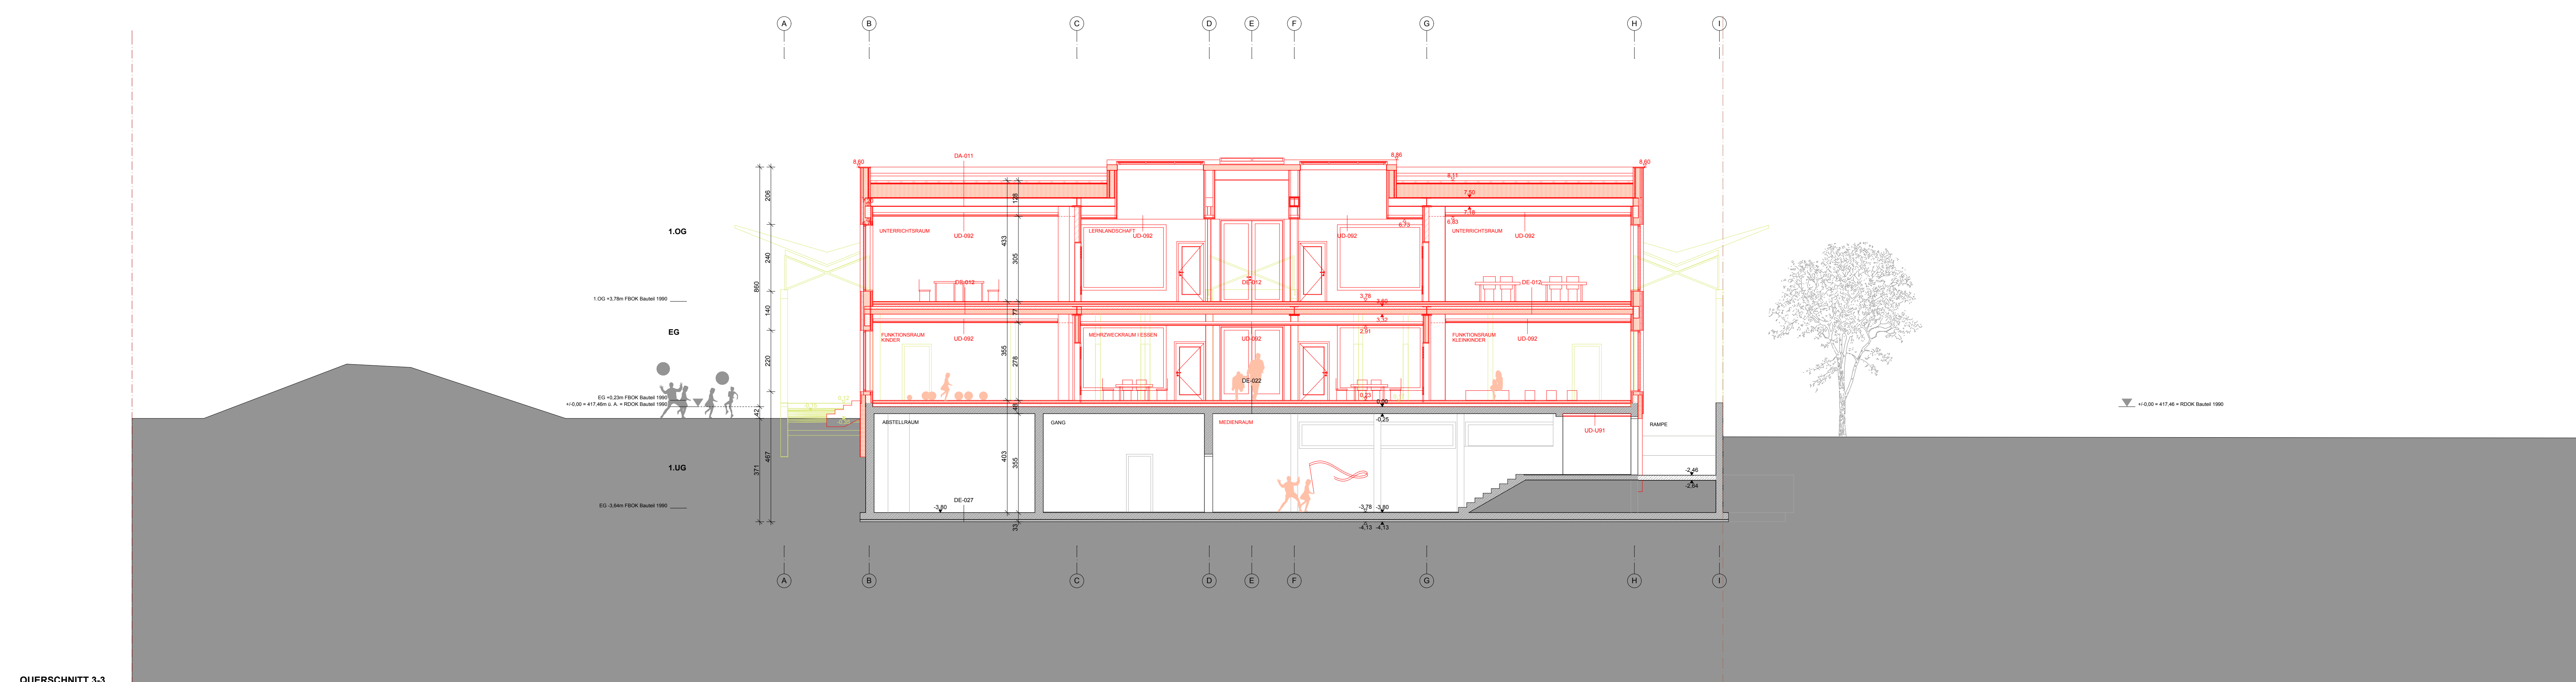


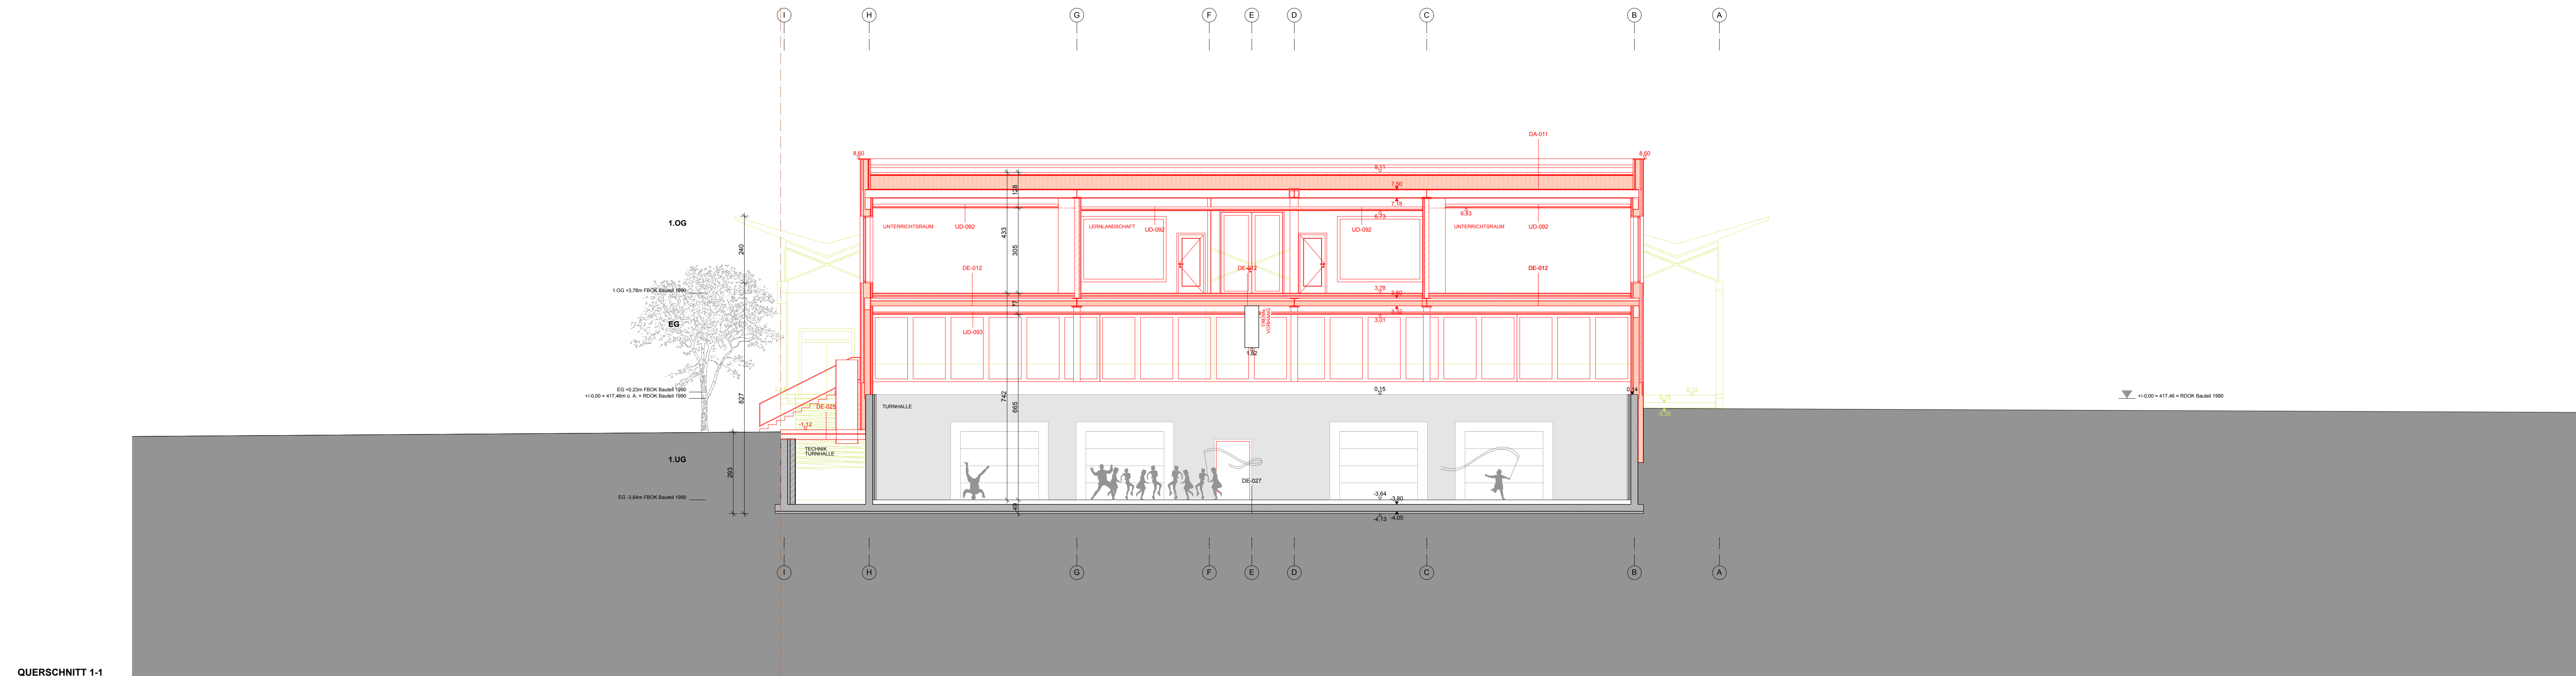

EINREICHUNG				A B C D E F G H I J	
BAUVORHABEN KINDERGARTEN UND VOLKSSCHULE BÜTZE WOLFFURT Mainzertrasse 14 A-6922 Wollfurt/Austria KatGem. 91123 GbNr.: 124, 8302				+43 (0) 417 45 1808 EG Dreimühlgraben 100 	
BAUWERBEN/GRUNDSTÜCKSEIGENTUMER MARKTGEMEINDE WOLFFURT Immobilienverwaltungs GmbH & Co KG Schulstrasse 1 A-6922 Wollfurt T +43 5074 950610				PLANVERFASSER/ARCHITEKTUR SCHENKER SALVIWEBER Architekten ZT GmbH Schönbühlengasse 72/25 A-1070 Wien T +49 69 15504950 SCHENKER SALVIWEBER ARCHITECTEN ZT GMBH	
BEHÖRDLICHE VERMERKE				BAUFÜHRER	
STATIK Häselmaier - Huster Statik-Ziviltechniker-GmbH Waidhofenstraße 3/3 A-6900 Ebrenzell T +43 5574 45061				HAUSTECHNIK GM - Ing. Peter Messner GmbH Gabelbergstraße 12 A-6800 Dornbirn T +43 5572 33777	
ELEKTRO Ingenieurbüro Hebelner-Mathis OG Hochgasse 10 A-6912 Hohenfels T +43 5573 82228				FREIRAUM önd landschaftsplanung zt kg Lindengasse 56/20 A-1070 Wien T +43 5233212-10	
BAUPHYSIK & BAUKOLOGIE IBD GMBH Albrechtstraße 5/6 A-1050 Wien T +43 (0) 1 319 20 05				PROJEKTIESTEUERUNG / OGA querschnitt pro12 gmbh Auf dem Bühl 5 A-6922 Wollfurt T +43 5074 7512-41	
PLANNHALT Querschnitte 1-1, 2-2, 3-3 SCHNITTE				BRANDSCHUTZ Ingenieurbüro Bombardier GmbH Zahnweg 3 A-6833 Winkl T +43 5033 50730	
PLANNUMMER VBW_IL_S11_S122_S33_S44_3E				INDEX -	
PROJEKTOREUTAS MASSTAB 1:508 VBW 1:100		GEPR. GR		PLANGRÖSSE 84x1189 (mm)	
				DATUM 17.10.2016	