




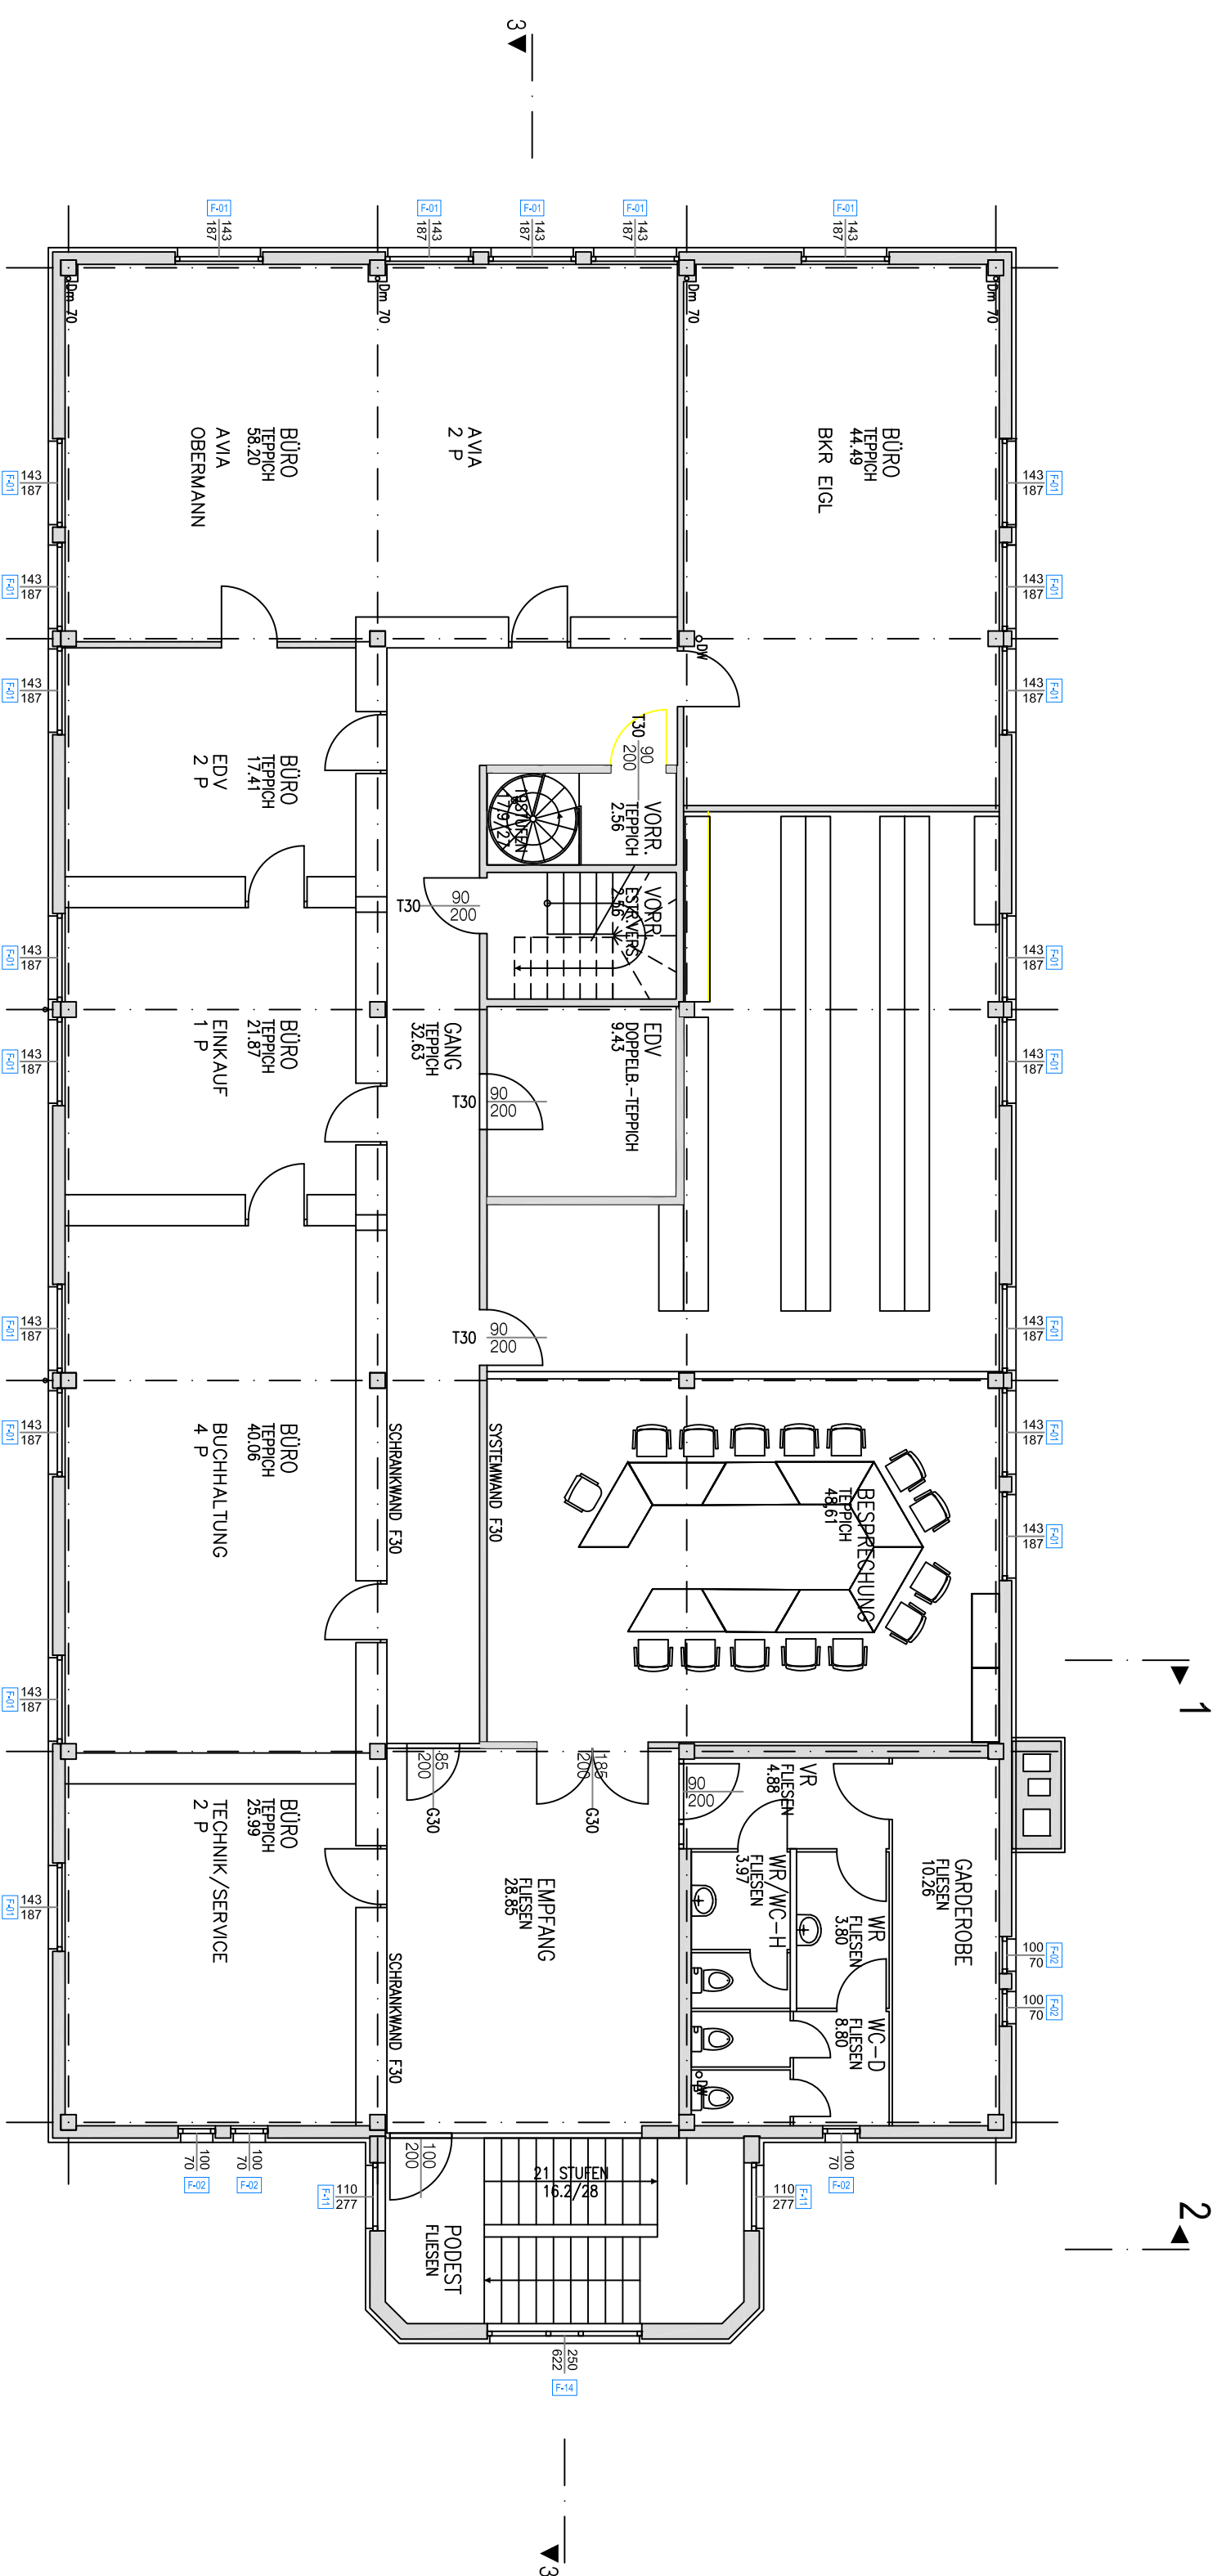

2. STOCK

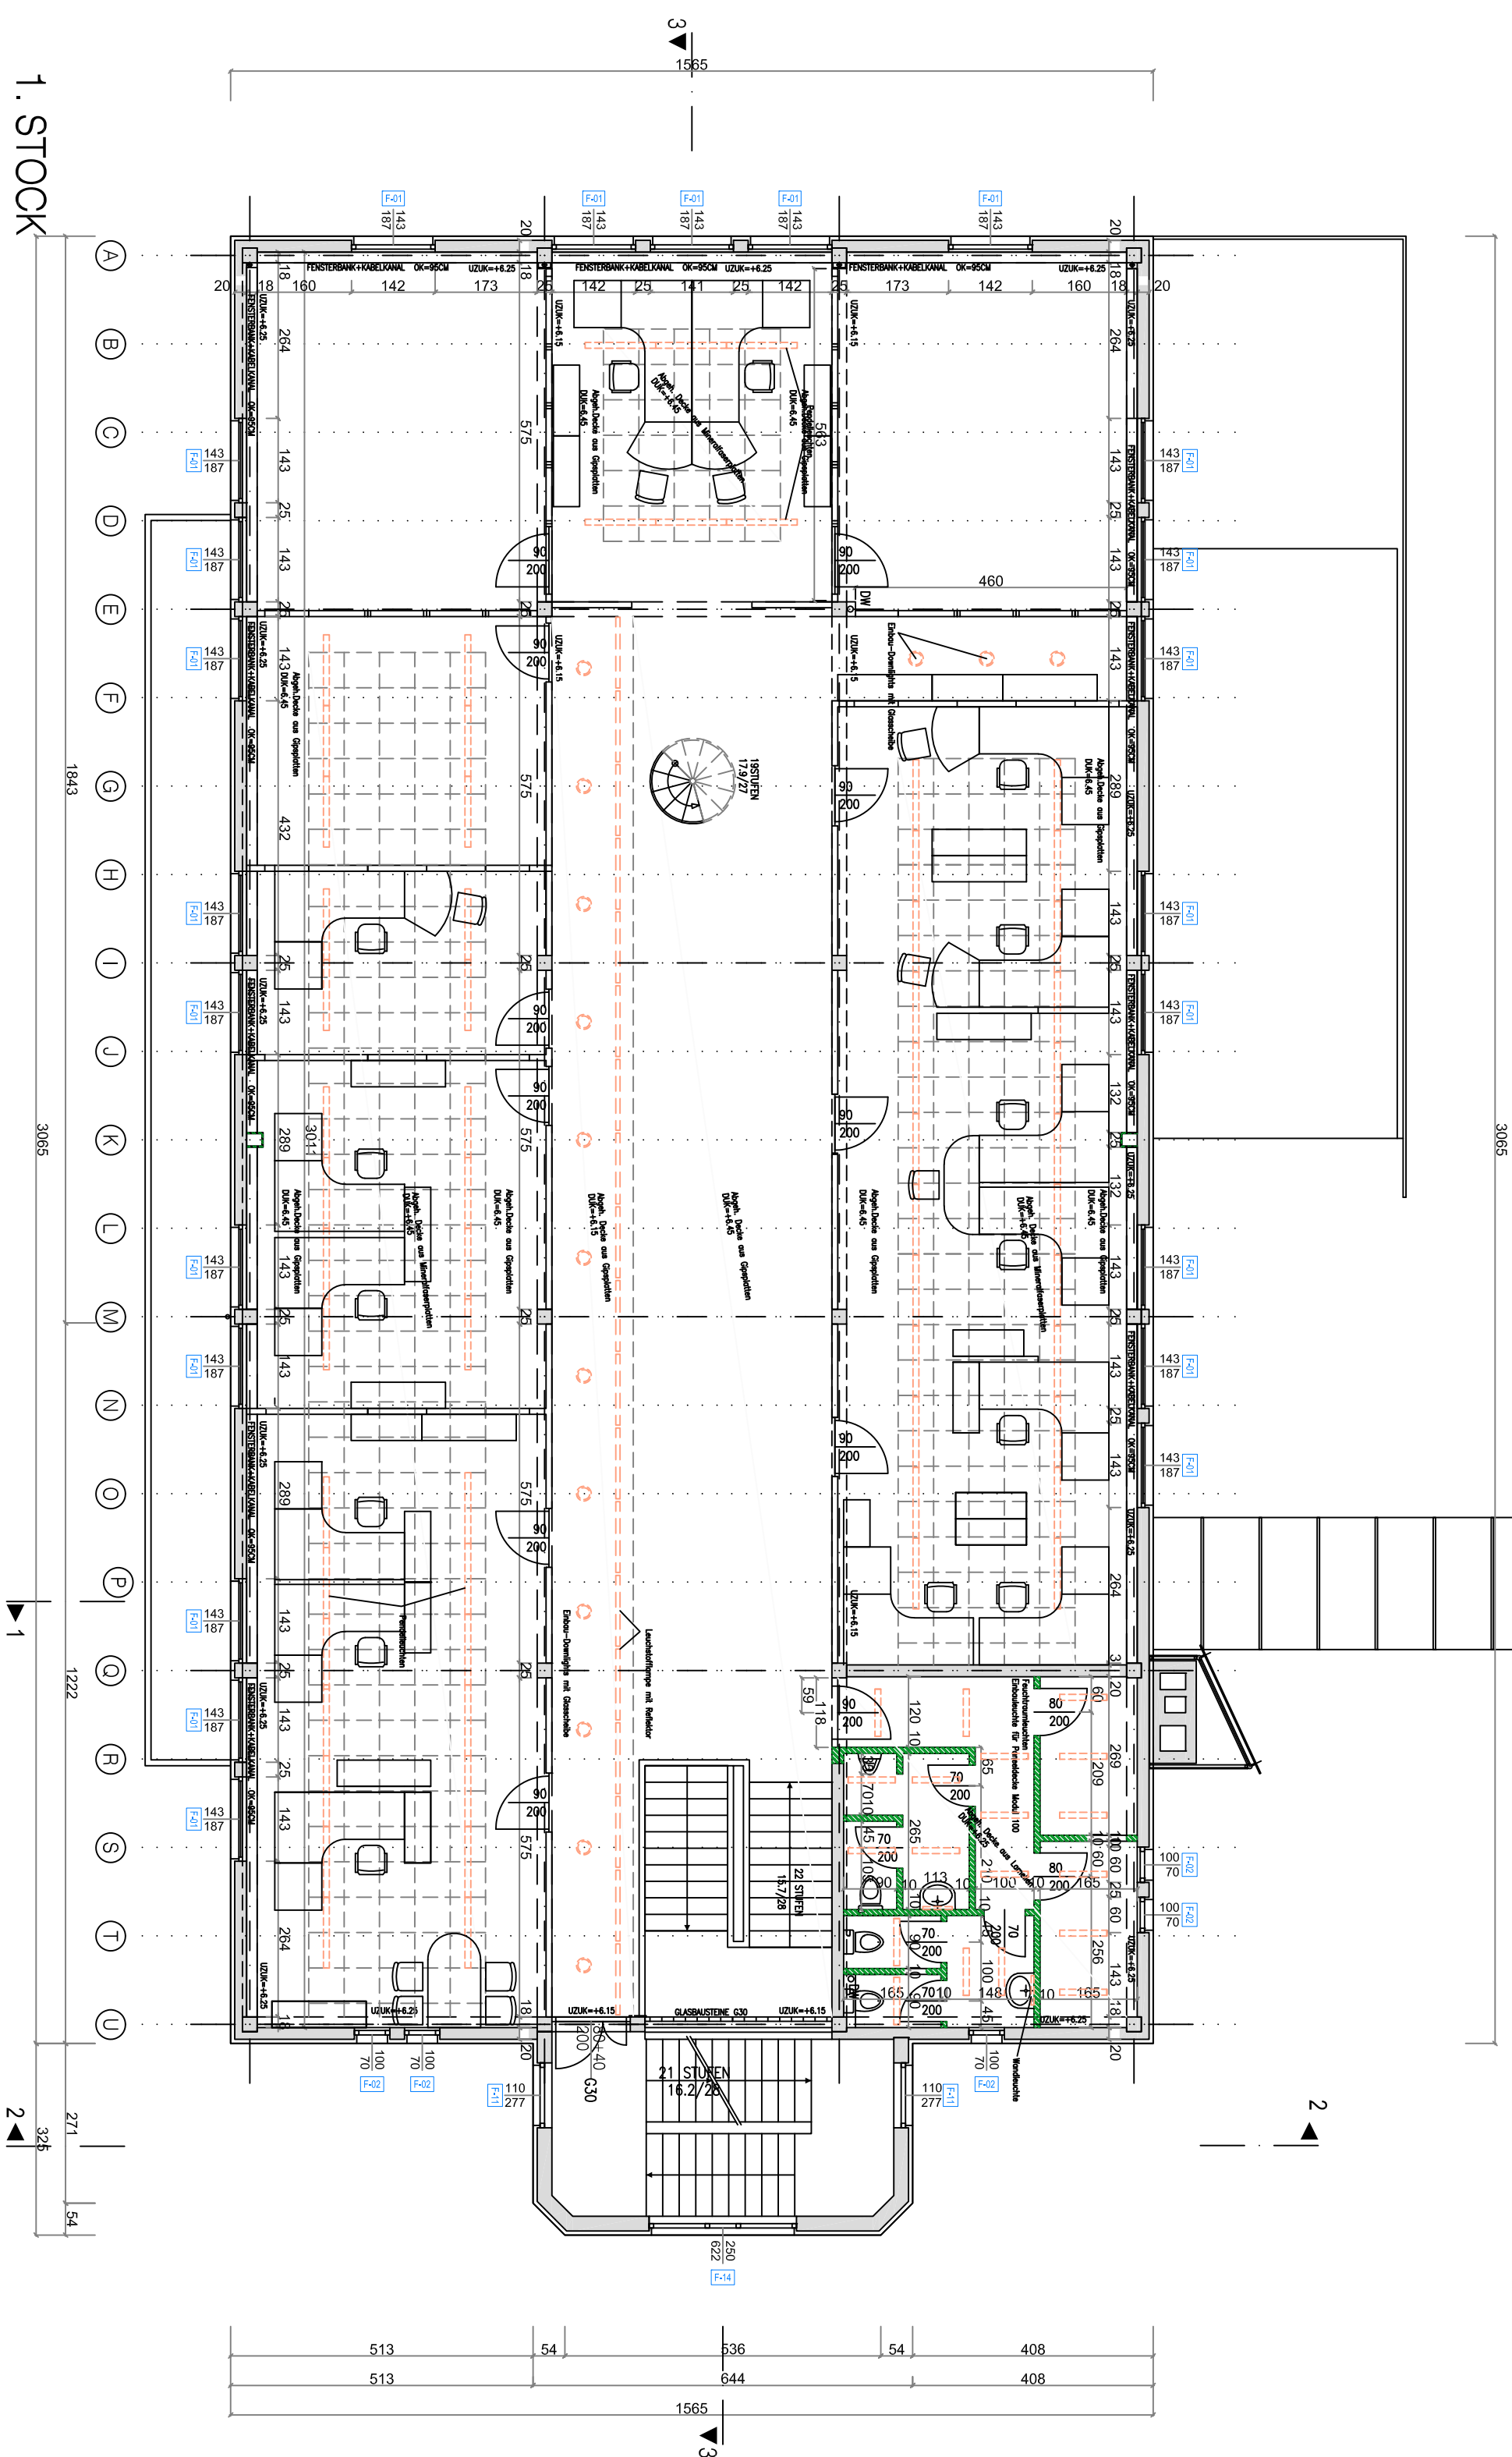

1. STOCK

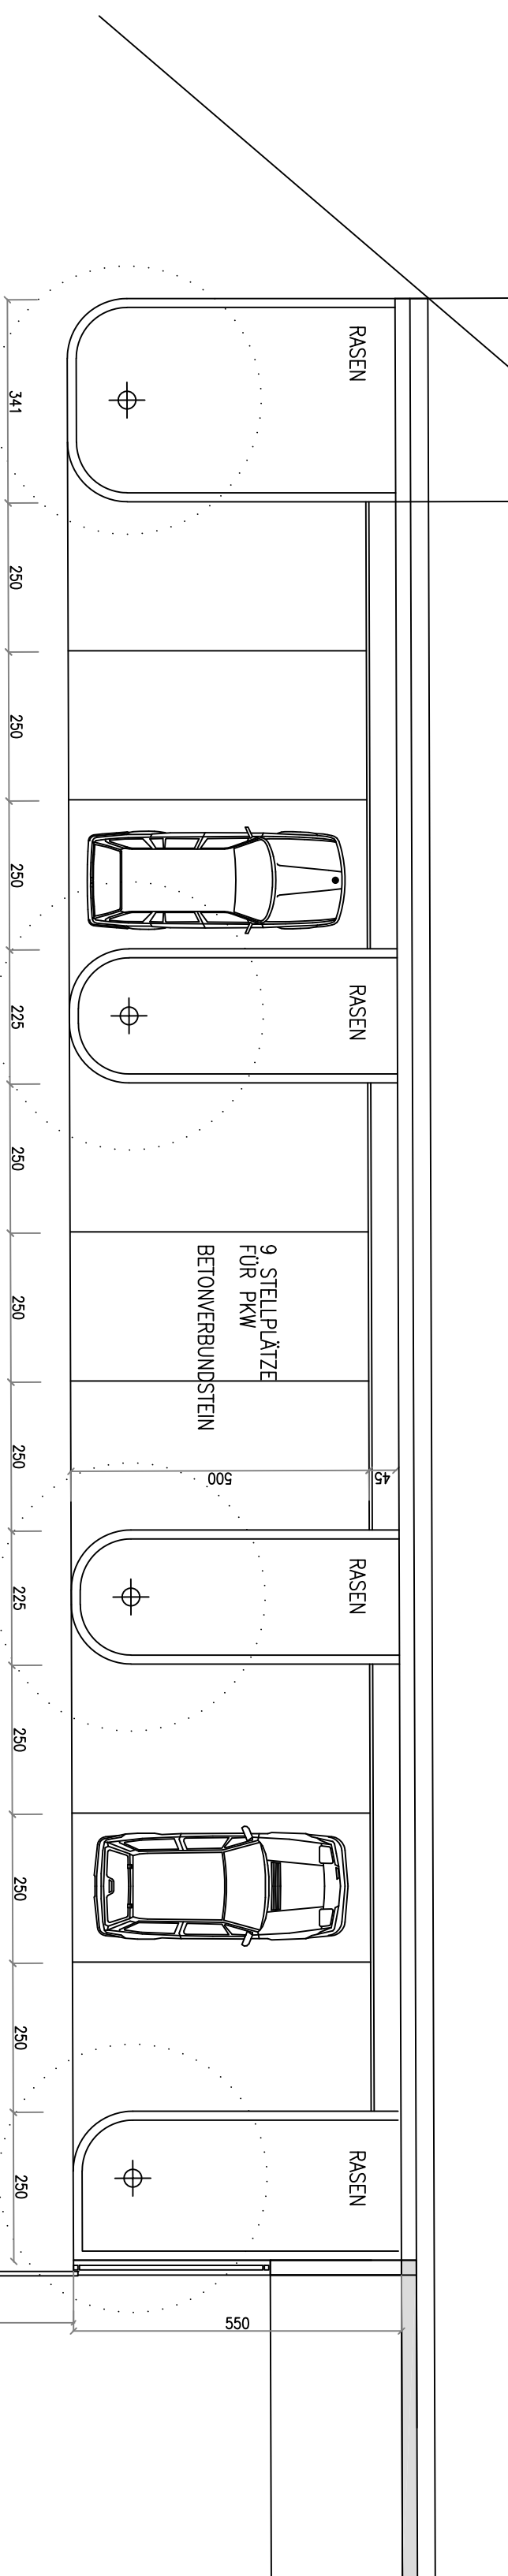

LAGEPLAN M 1:1000

BESTANDSPLAN

FÜR DEN UMBAU DES BÜROHAUSES DER FIRMA FRANZ EIGL GMBH,
A-3910 ZWETTL, WEITRAERSTRASSE 20,
EZ 296, GST-NR.142/2, KAT.GEM. 24355 OBERHOF

FRANZ EIGL GMBH
WEITRAERSTRASSE 20
A-3910 ZWETTL
TEL. 028222501-0 FAX: 028222501 30

FRANZ EIGL GMBH
WEITRAERSTRASSE 20
A-3910 ZWETTL
TEL. 028222501-0 FAX: 028222501 30

BAUHERR:

GRUNDEGENTUMER:

BAUFÜHRER:








BEHÖRDE:	PLANINHALT:
INDEX	INDEX
PROJEKT	PROJEKT
MASSSTAB	MASSSTAB
DATUM	DATUM
GEZ.	GEZ.