
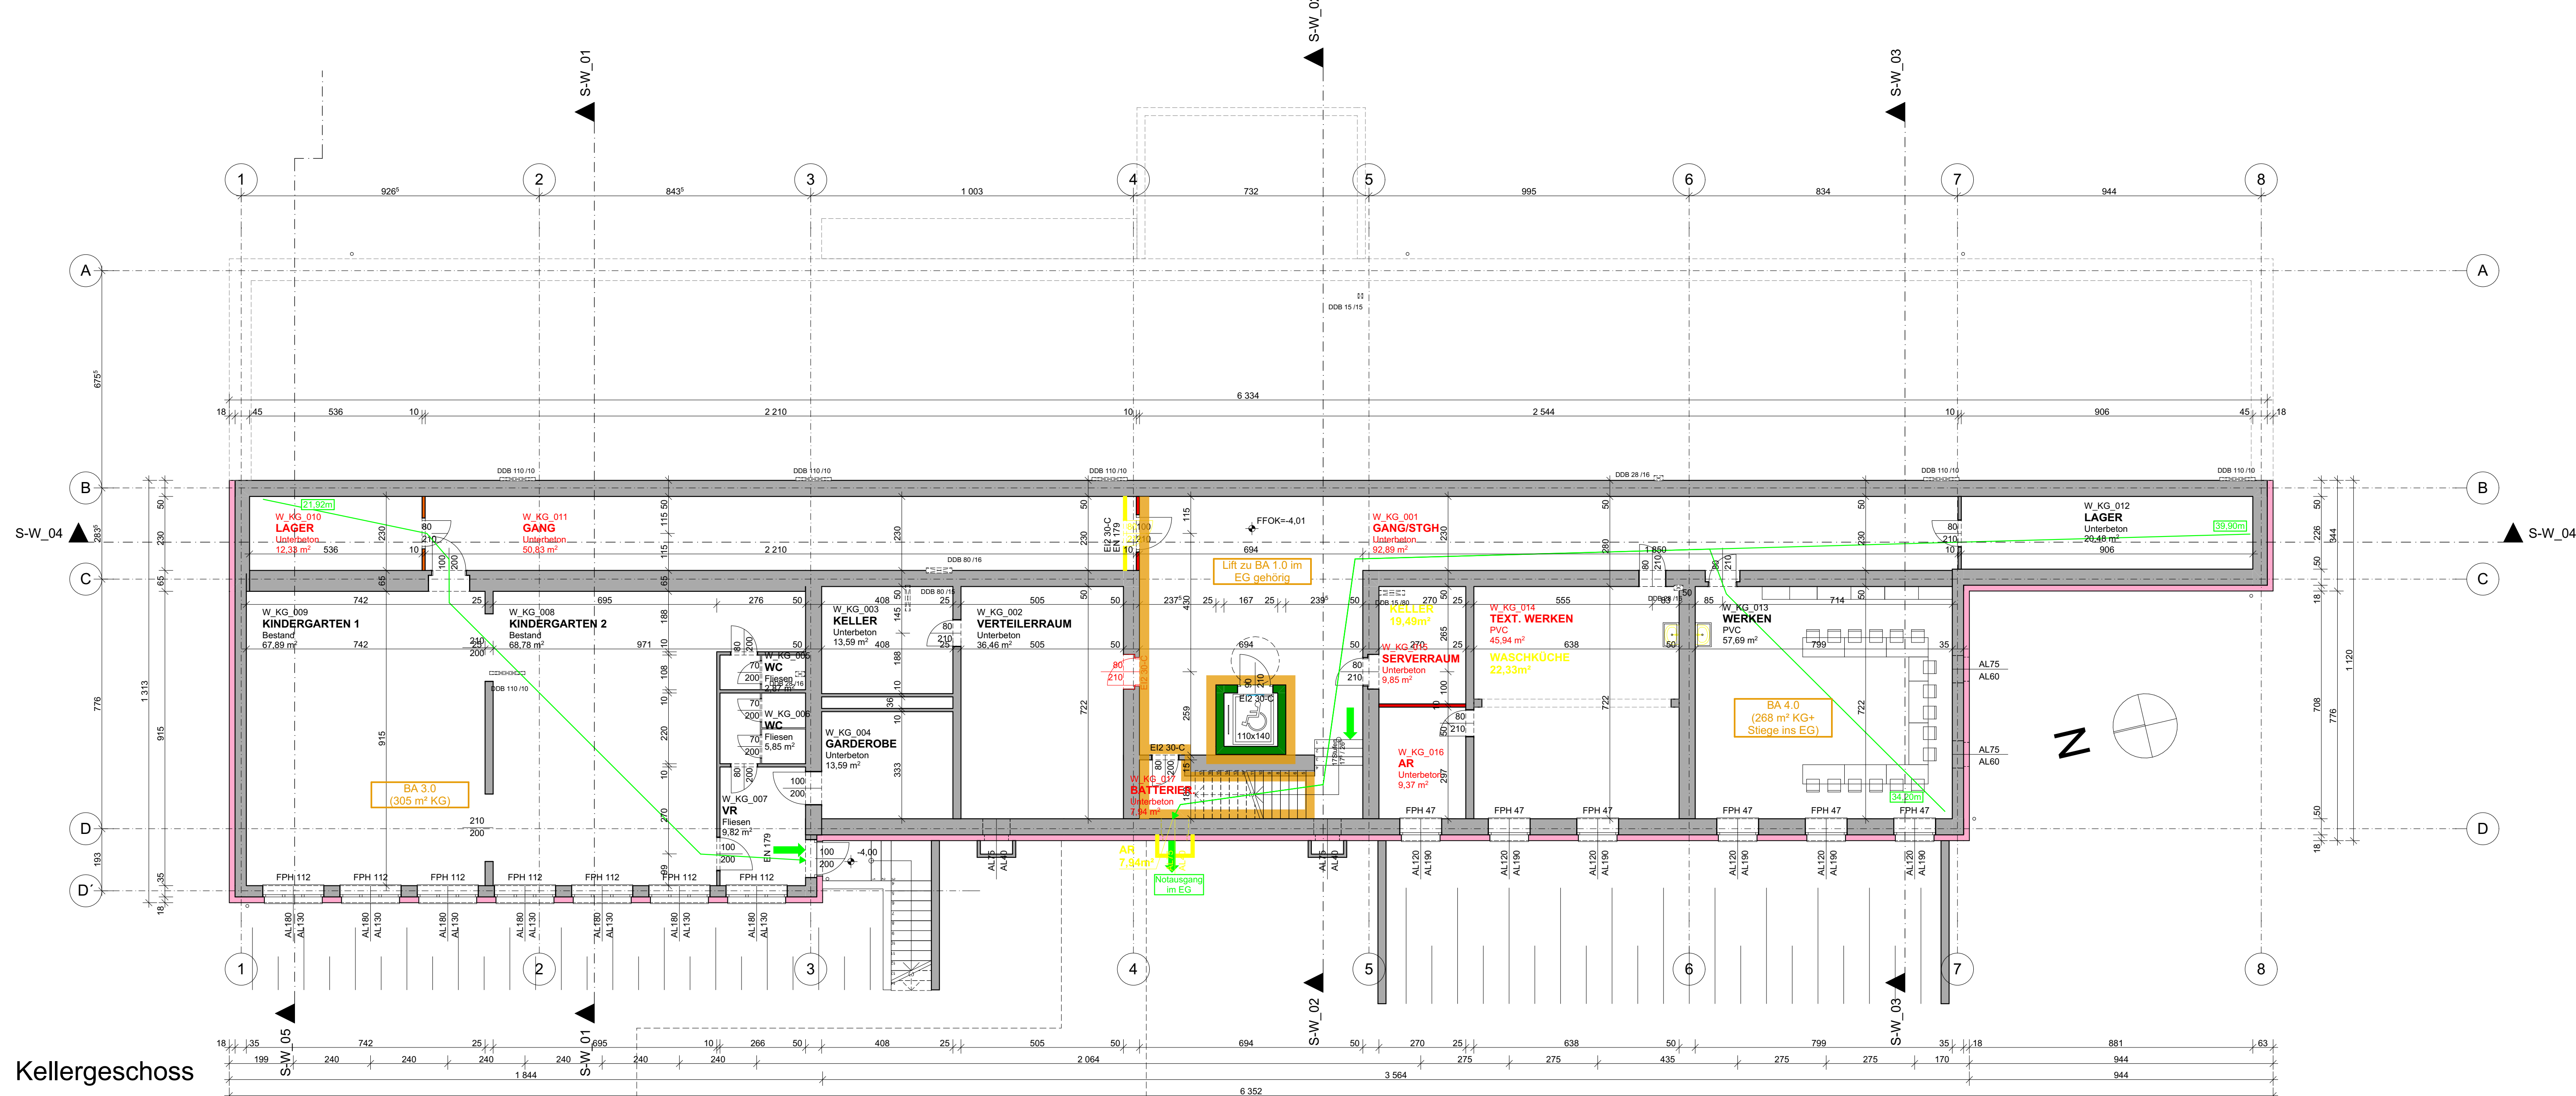
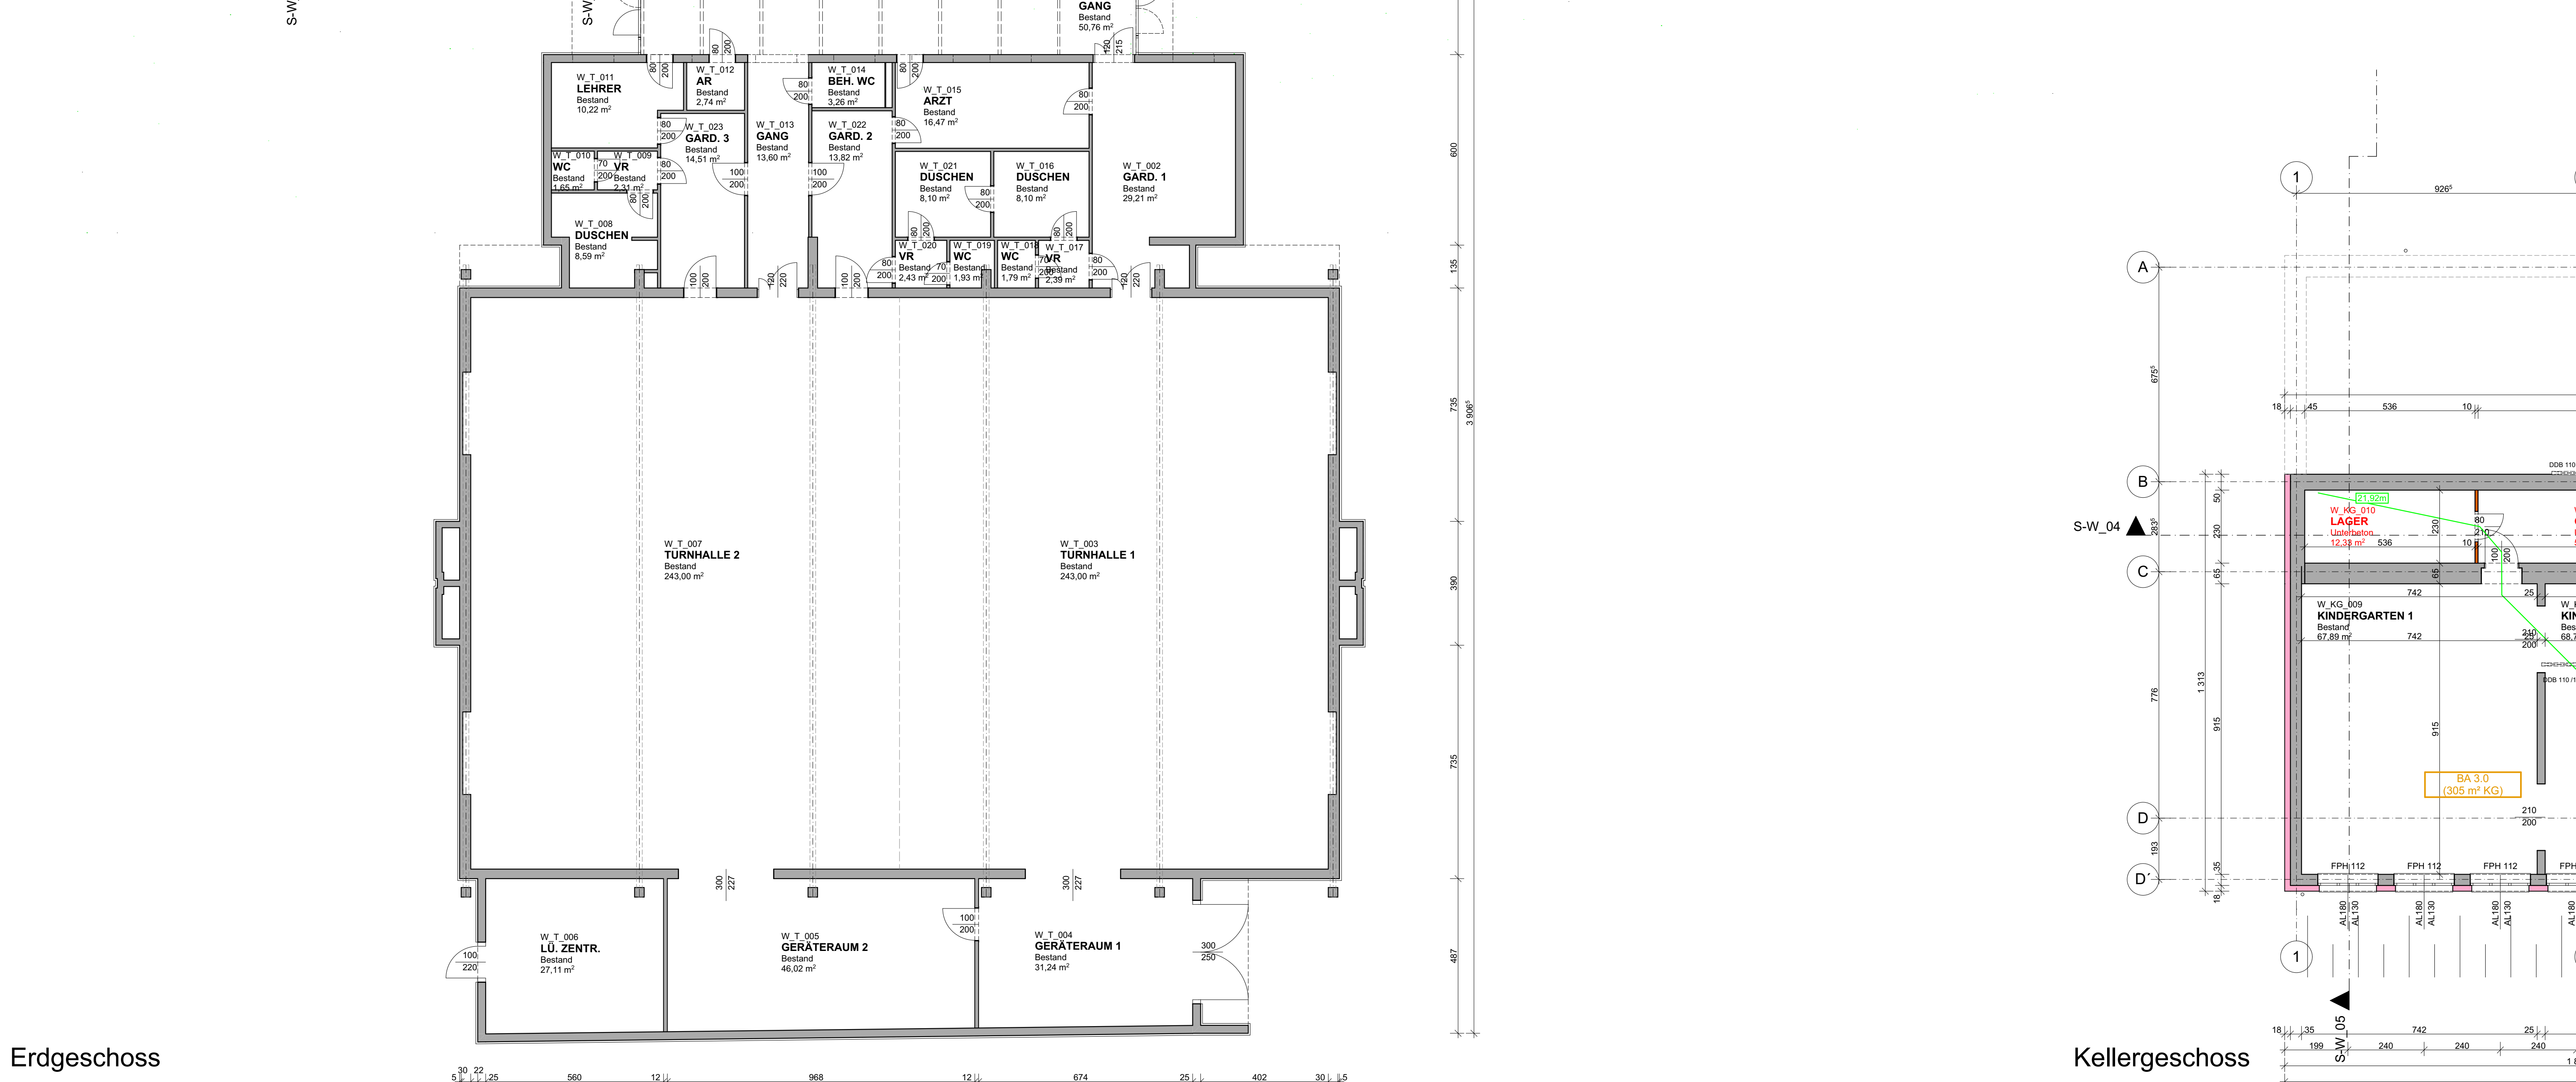


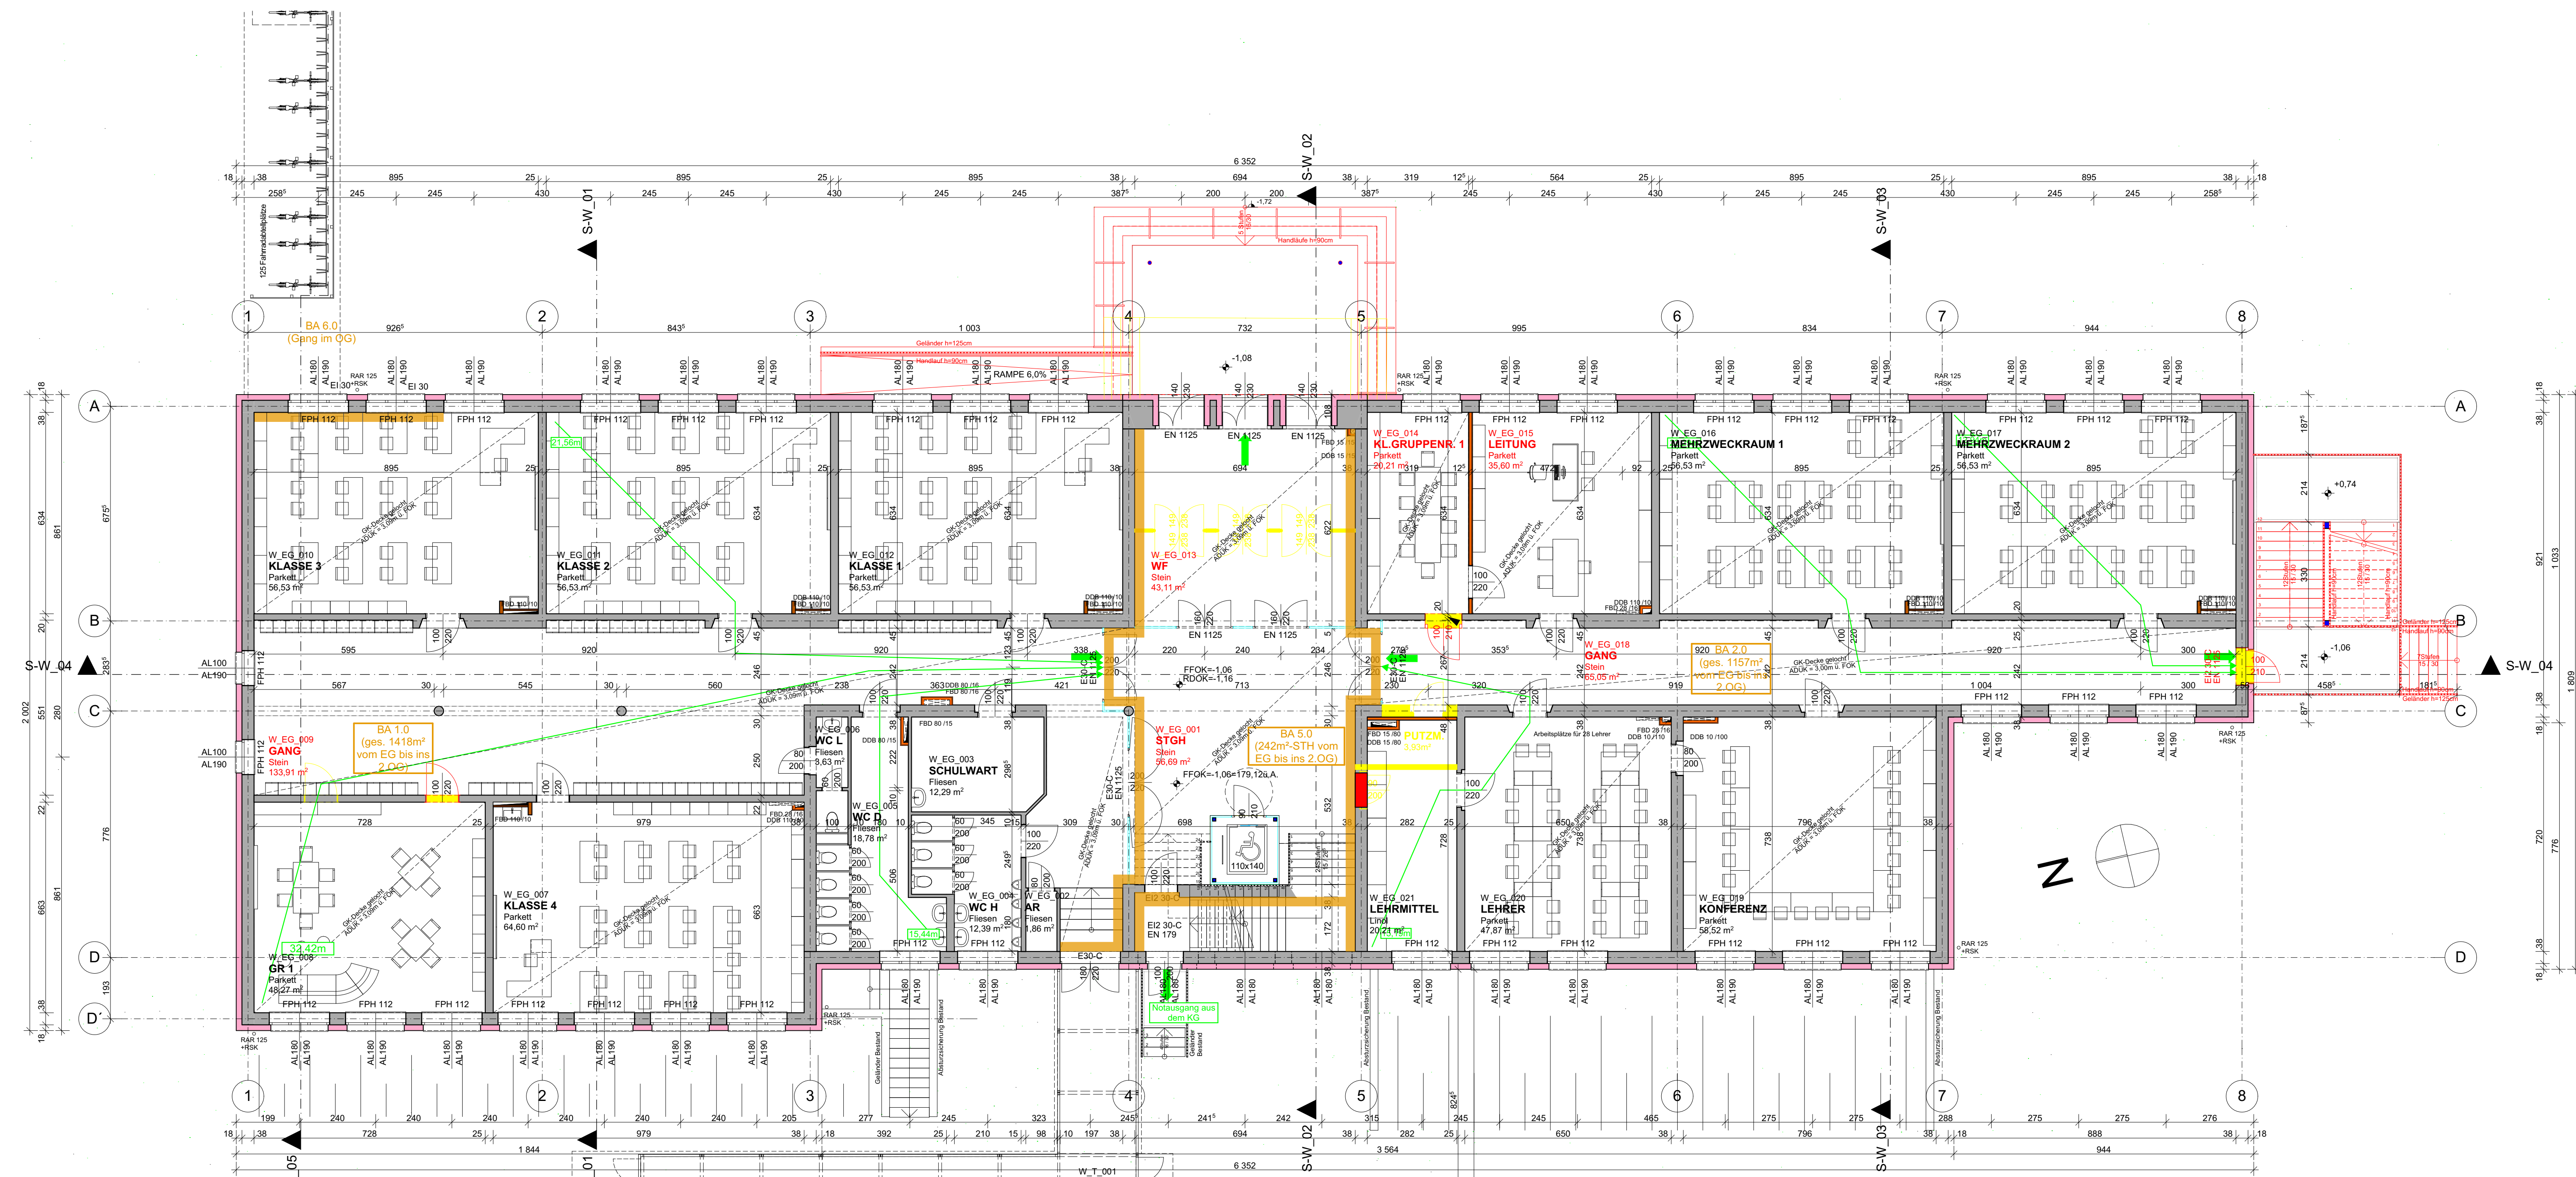

GENERELLE ANGABEN:

- Grundeigentümer und Anrainer siehe Beilage (Auszug aus dem Grundbuch)
- Fensteransätze sind Architekturlinien, Türachsen sind Durchgangslinien
- Achtung Einbauten Situation (Gas, Strom, etc.) am Grundstück beachten!
- Statik- und Haustechnikpläne beachten!
- Zu- und Fortführungen, sowie Entlüftungen der SW AR werden über Dach geführt
- Naturmaße nehmen und Koten prüfen!
- Abweichungen sind dem Planer umgehend mitzuteilen!
- Geländer und Brüstungen werden auf Höhe 1,25m ausgeführt.

Aufbauten, Schwellenwerte und U-Werte siehe bauphysikalisches Gutachten!

LEGENDE

- | | | | |
|--|-----------------------|--|---------|
| | GIPS-KARTON | | DÄMMUNG |
| | ZIEGEL | | HOLZ |
| | STAHLBETON | | STAHL |
| | BESTAND | | GLAS |
| | ABBRUCH | | |
| | GRENZE BRANDABSCHNITT | | |
| | GRENZE TRENNABSCHNITT | | |
| | FLUCHTWEGE | | |
| | GRUNDSTÜCKSGRENZE | | |
| | KANAL SCHMUTZWASSER | | |
| | KANAL REGENWASSER | | |

Niveau ±0,00 = +180,18 ü. Adria

PARIE: A B C D E F G H I M 1:100

EINREICHPLAN

Volksschule Stockerau Volksschule West Grundriss KG-EG

KG: 11142 Stockerau GST NR.: 10 EZ: 32

Grundstückseigentümer: Stadtgemeinde Stockerau Rathausplatz 1 2000 Stockerau

Bauverwer: Stadtgemeinde Stockerau Rathausplatz 1 2000 Stockerau

Bauführer: Behörde:

Planverfasser: **MJM** ARCHITEKTEN
www.mjmad.at
www.mjmad.at

Übersicht:

Plangröße: 100,00 m², 1,25m
Datum: 28.02.2021
Gez.: IA, RDA, DI
Plan-Nr.: 21050
Proj. Bez.: SCVSS01

Erdgeschoss

Kellergeschoß

EI_W_KG_EG