


Kellergeschoss

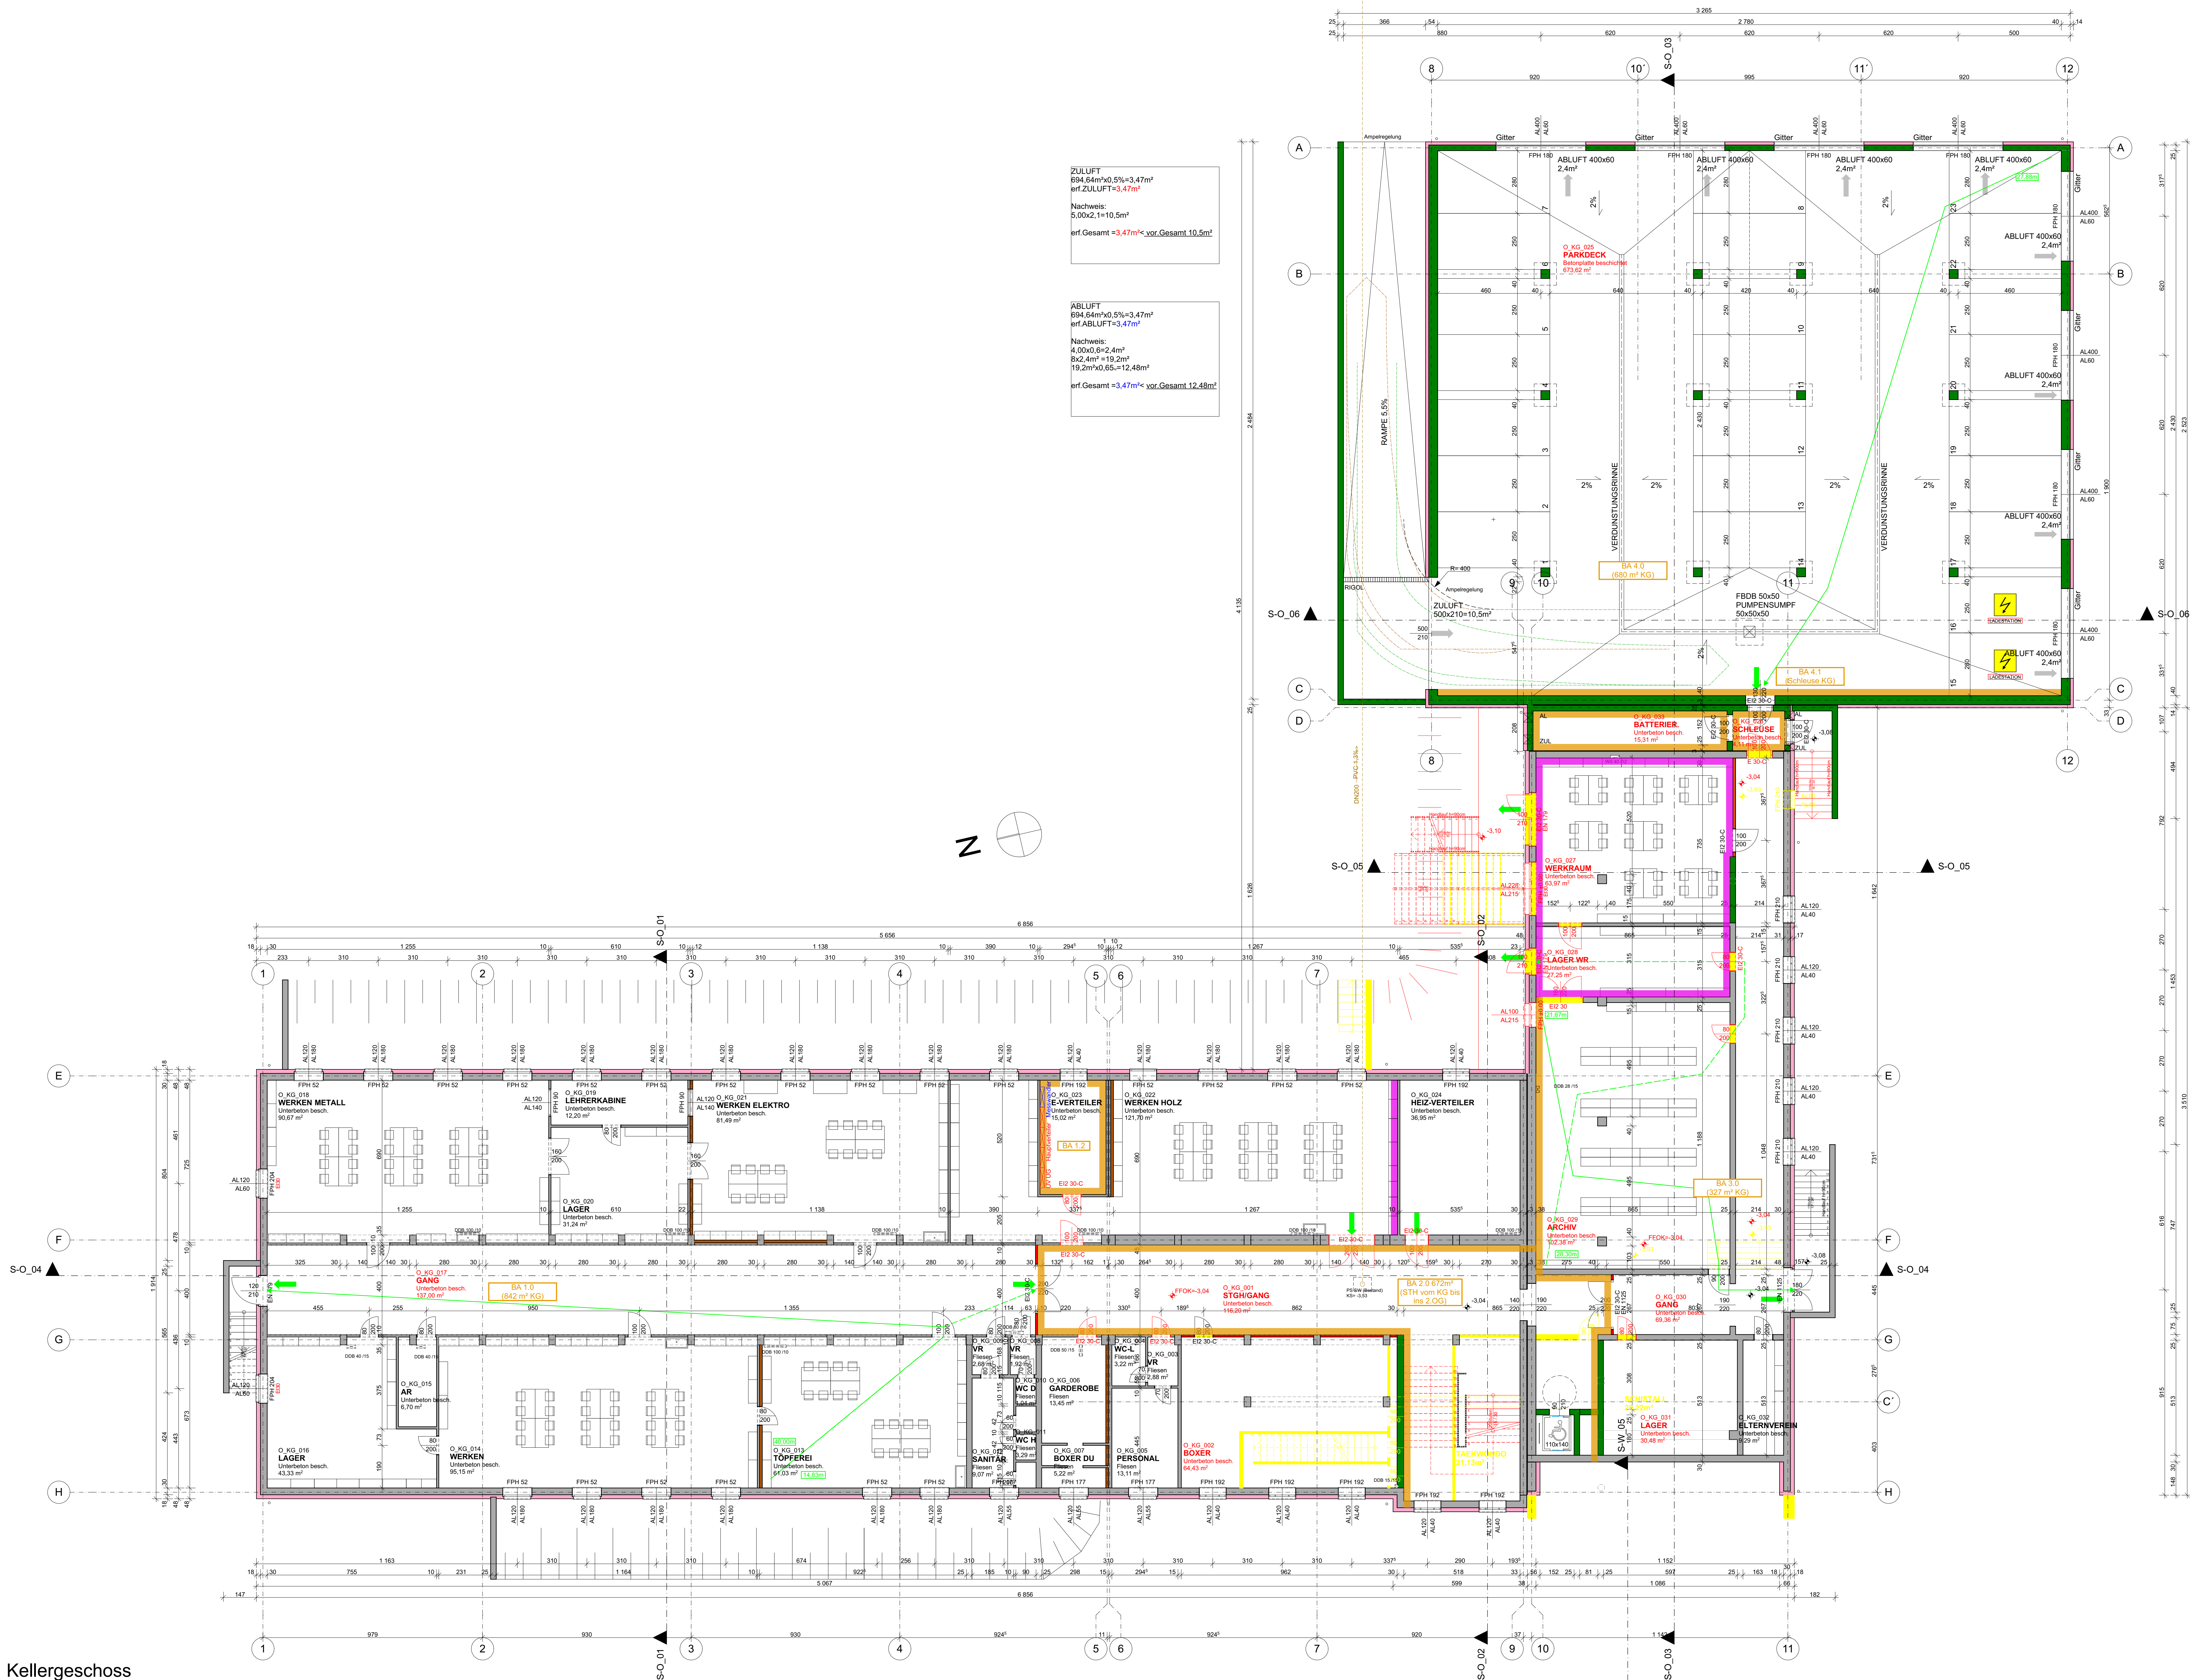

GENERELLE ANGABEN:

- Grundeigentümer und Anrainer siehe Beilage (Auszug aus dem Grundbuch)
- Fensterachsmasse sind Architekturlinien, Türachsen sind Durchgangslinien
- Achtung: Einbauten Situation (Gas, Strom, etc.) am Grundstück beachten!
- Statik- und Haustechnikpläne beachten!
- Zu- und Fortluftleitungen, sowie Entlüftungen der SW AR werden über Dach geführt
- Naturmaße nehmen und Koten prüfen!
- Abweichungen sind dem Planer umgehend mitzuteilen!
- Geländer und Brüstungen werden auf Höhe 1,25m ausgeführt.

Aufbauten, Schwellenwerte und U-Werte siehe bauphysikalisches Gutachten!

LEGENDE

- | | | | |
|--|-----------------------|--|---------|
| | GIPSKARTON | | DÄMMUNG |
| | ZIEGEL | | HOLZ |
| | STAHLBETON | | STAHL |
| | BESTAND | | GLAS |
| | ABBRUCH | | |
| | GRENZE BRANDABSCHNITT | | |
| | GRENZE TRENNABSCHNITT | | |
| | FLUCHTWEGE | | |
| | GRUNDSTÜCKSGRENZE | | |
| | KANAL SCHMUTZWASSER | | |
| | KANAL REGENWASSER | | |

Niveau ±0,00 = +180,18 ü. Adria


PARIE: A B C D E F G H I

M 1:100

EINREICHPLAN

Volksschule Stockerau
Volksschule Ost Wondrak
Grundriss Kellergeschoss

KG: 11142 Stockerau	GST.NR.: 10	EZ: 32
Grundstückseigentümer: Stadtgemeinde Stockerau Rathausplatz 1 2000 Stockerau	Bauwerber: Stadtgemeinde Stockerau Rathausplatz 1 2000 Stockerau	
Bauführer:	Behörde:	
Planverfasser: MJV ARCHITEKTEN HAUBER & PARTNER www.hauber-partner.at	Übersicht: 	Proj. Bez.: SCVSTO1 21050

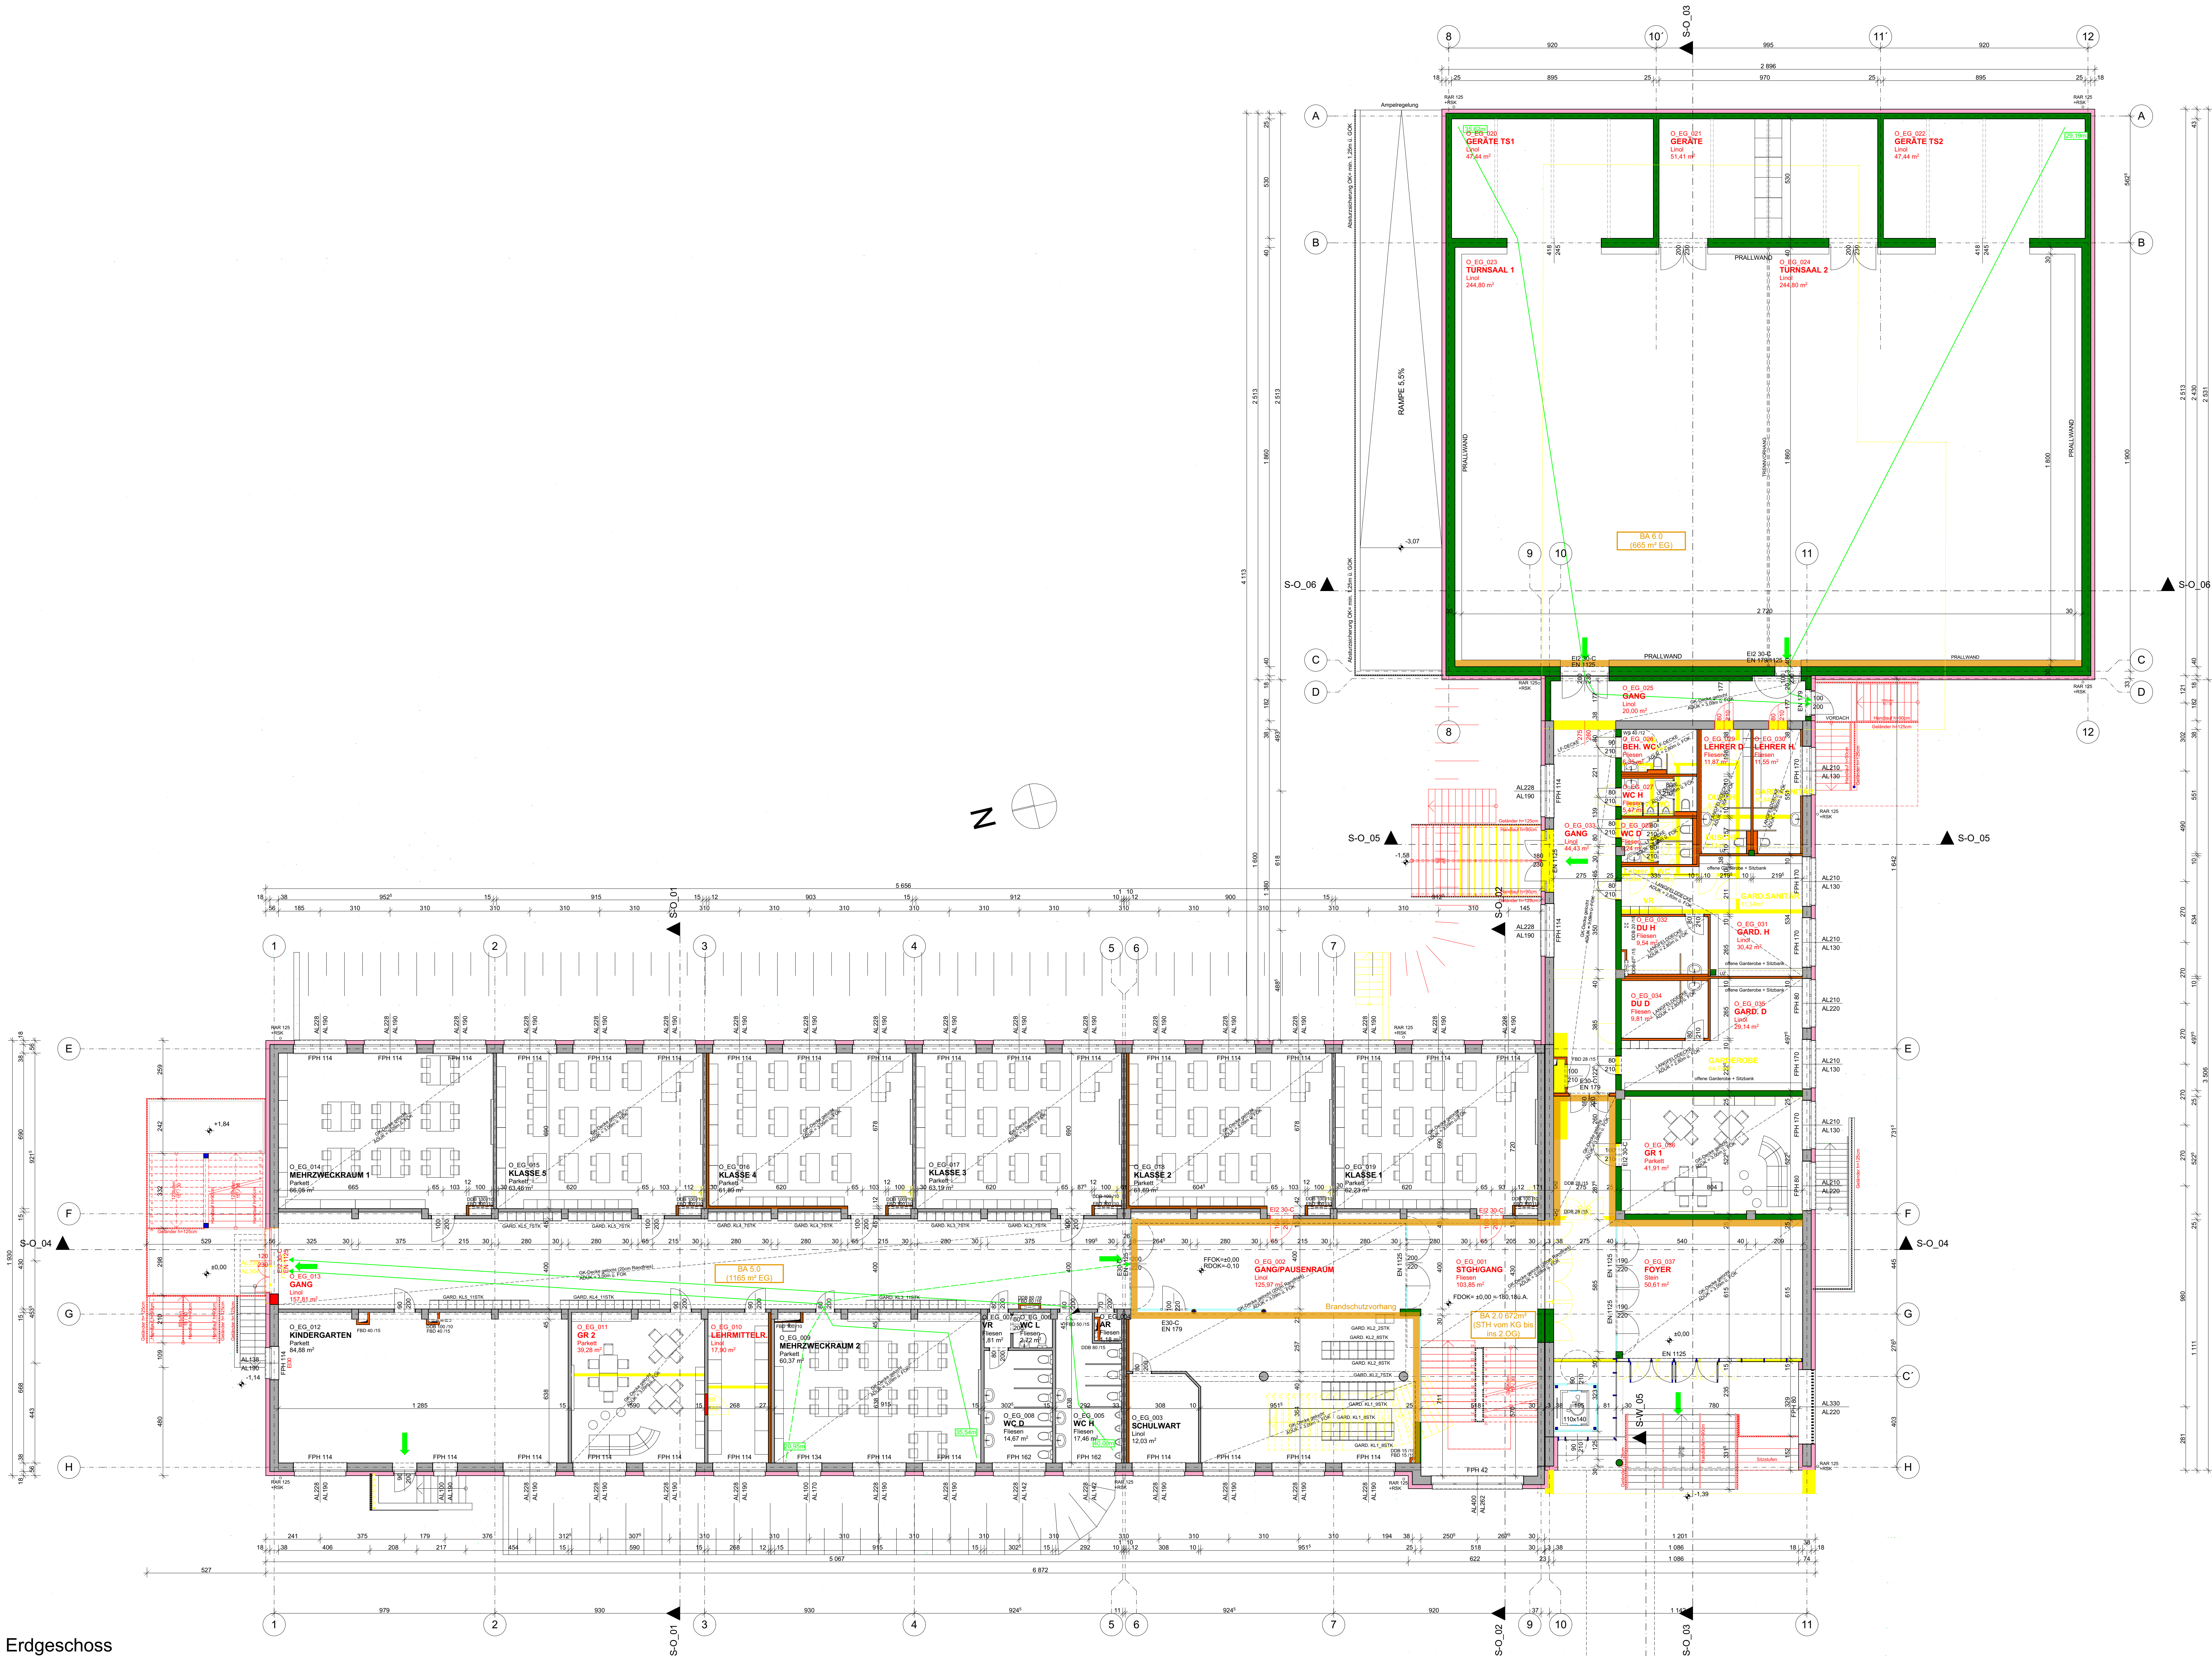

GENERELLE ANGABEN:

- Grundeigentümer und Anrainer siehe Beilage (Auszug aus dem Grundbuch)
- Fensterachsmasse sind Architekturlinien, Türachsen sind Durchgangslinien
- Achtung: Einbauten Situation (Gas, Strom, etc.) am Grundstück beachten!
- Statik- und Haustechnikpläne beachten!
- Zu- und Fortführleitungen, sowie Entlüftungen der SW AR werden über Dach geführt
- Naturmaße nehmen und Koten prüfen!
- Abweichungen sind dem Planer umgehend mitzuteilen!
- Geländer und Brüstungen werden auf Höhe 1,25m ausgeführt.

Aufbauten, Schwellenwerte und U-Werte siehe bauphysikalisches Gutachten!

LEGENDE

- | | | | |
|--|-----------------------|--|---------|
| | GIPSKARTON | | DÄMMUNG |
| | ZIEGEL | | HOLZ |
| | STAHLBETON | | STAHL |
| | BESTAND | | GLAS |
| | ABBRUCH | | |
| | GRENZE BRANDABSCHNITT | | |
| | GRENZE TRENNABSCHNITT | | |
| | FLUCHTWEGE | | |
| | GRUNDSTÜCKSGRENZE | | |
| | KANAL SCHMUTZWASSER | | |
| | KANAL REGENWASSER | | |

Niveau $\pm 0,00 = +180,18$ ü. Adria

PARIE: A B C D E F G H I

M 1:100

EINREICHPLAN

Volksschule Stockerau
Volksschule Ost Wondrak
Grundriss Erdgeschoss

KG: 11142 Stockerau	GST.NR.: 10	EZ: 32
Grundstückseigentümer: Stadtgemeinde Stockerau Rathausplatz 1 2000 Stockerau	Bauwerber: Stadtgemeinde Stockerau Rathausplatz 1 2000 Stockerau	
Bauführer:	Behörde:	
Planverfasser: MJV ARCHITEKTEN HAUBER & PARTNER www.hauber-partner.at	Übersicht: 	Proj. Bez.: SCVSST01 21050
Plangröße: 124,0x79,0m; 0,98m2	Datum: 26.02.2021	Plan-Nr.: Gepr.: LF