


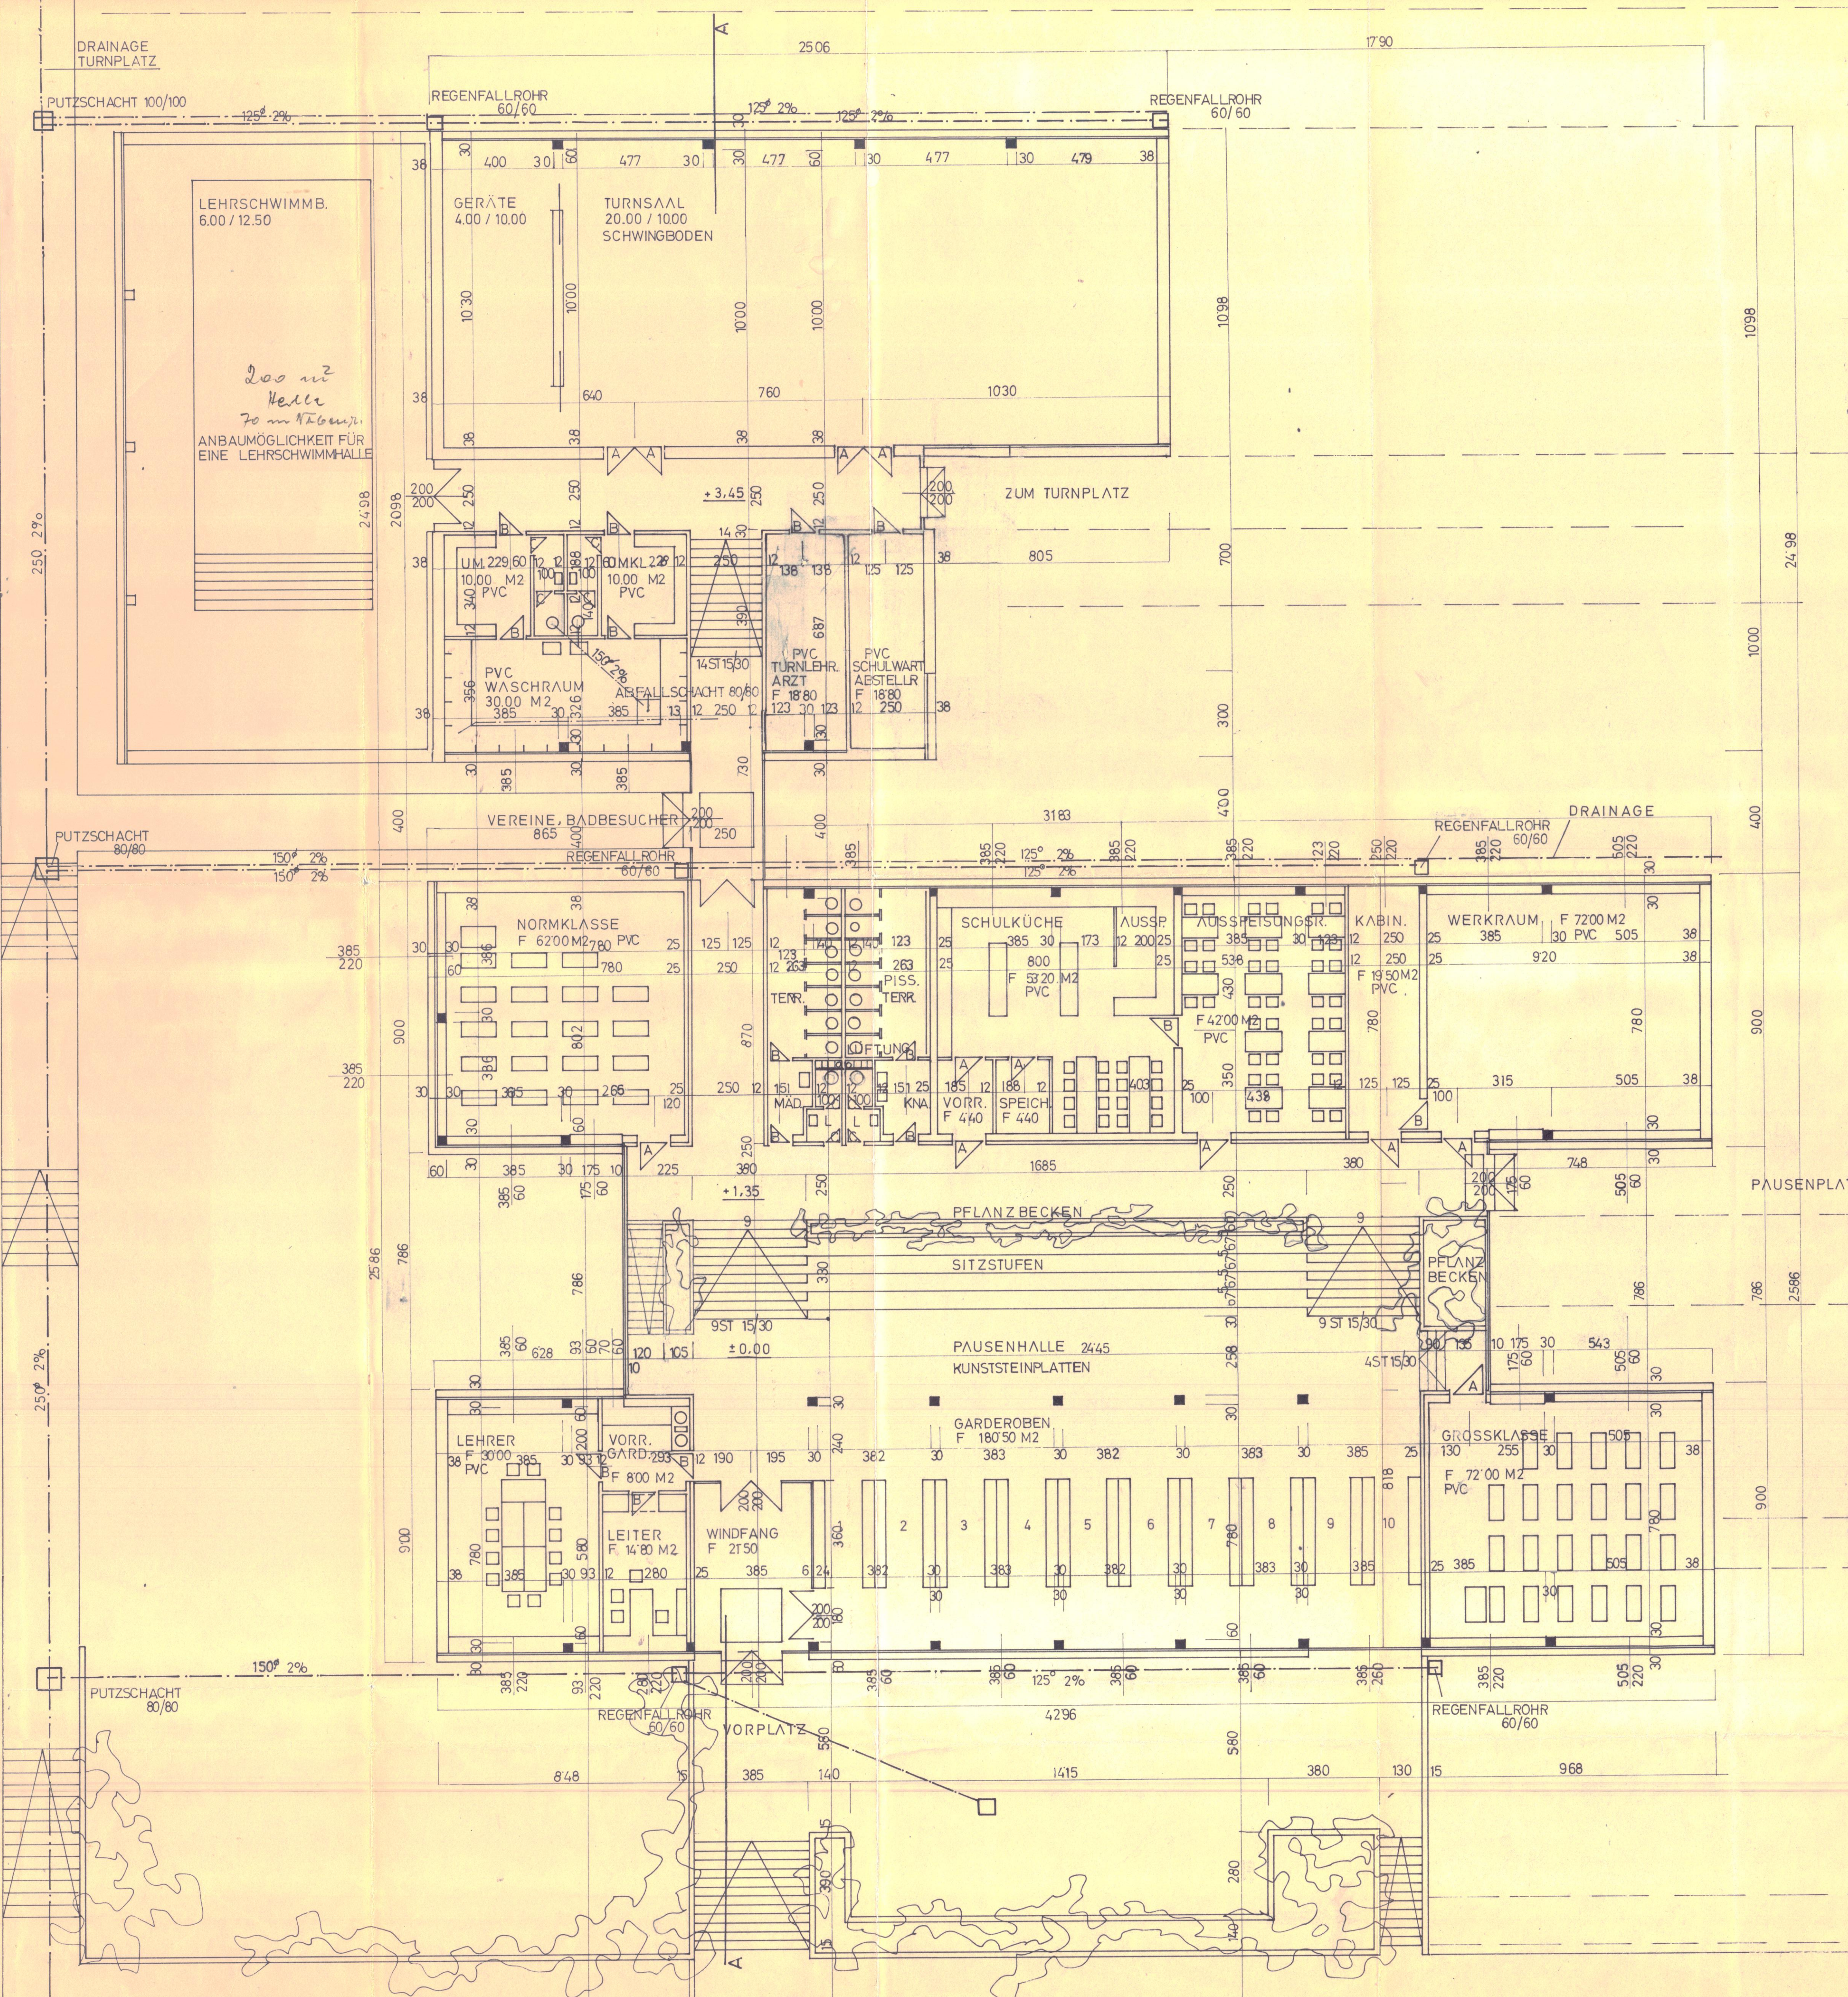

ARCHITEKT DIPL. ING. RÜDIGER STELZER
ARCHITEKT ING. WALTER HUTTER
LINZ - URFÄHR, TOBERSBERGERWEG 6, TELEFON 34 2 62

BAU:
VOLKSSCHULE GRÜNBACH

SACHE:
EINREICHPL. ERDGESCH. 1:100

GEZEICHNET 6.4. 1970 PE
GEÄNDERT

PLAN NR.
E13

MASSSTAB:

TÜREN

A = 90/200
B = 80/200
C = 65/200

BAUHERR:

BAUFÜHRER:

PLANVERFASSER:



Hutter