


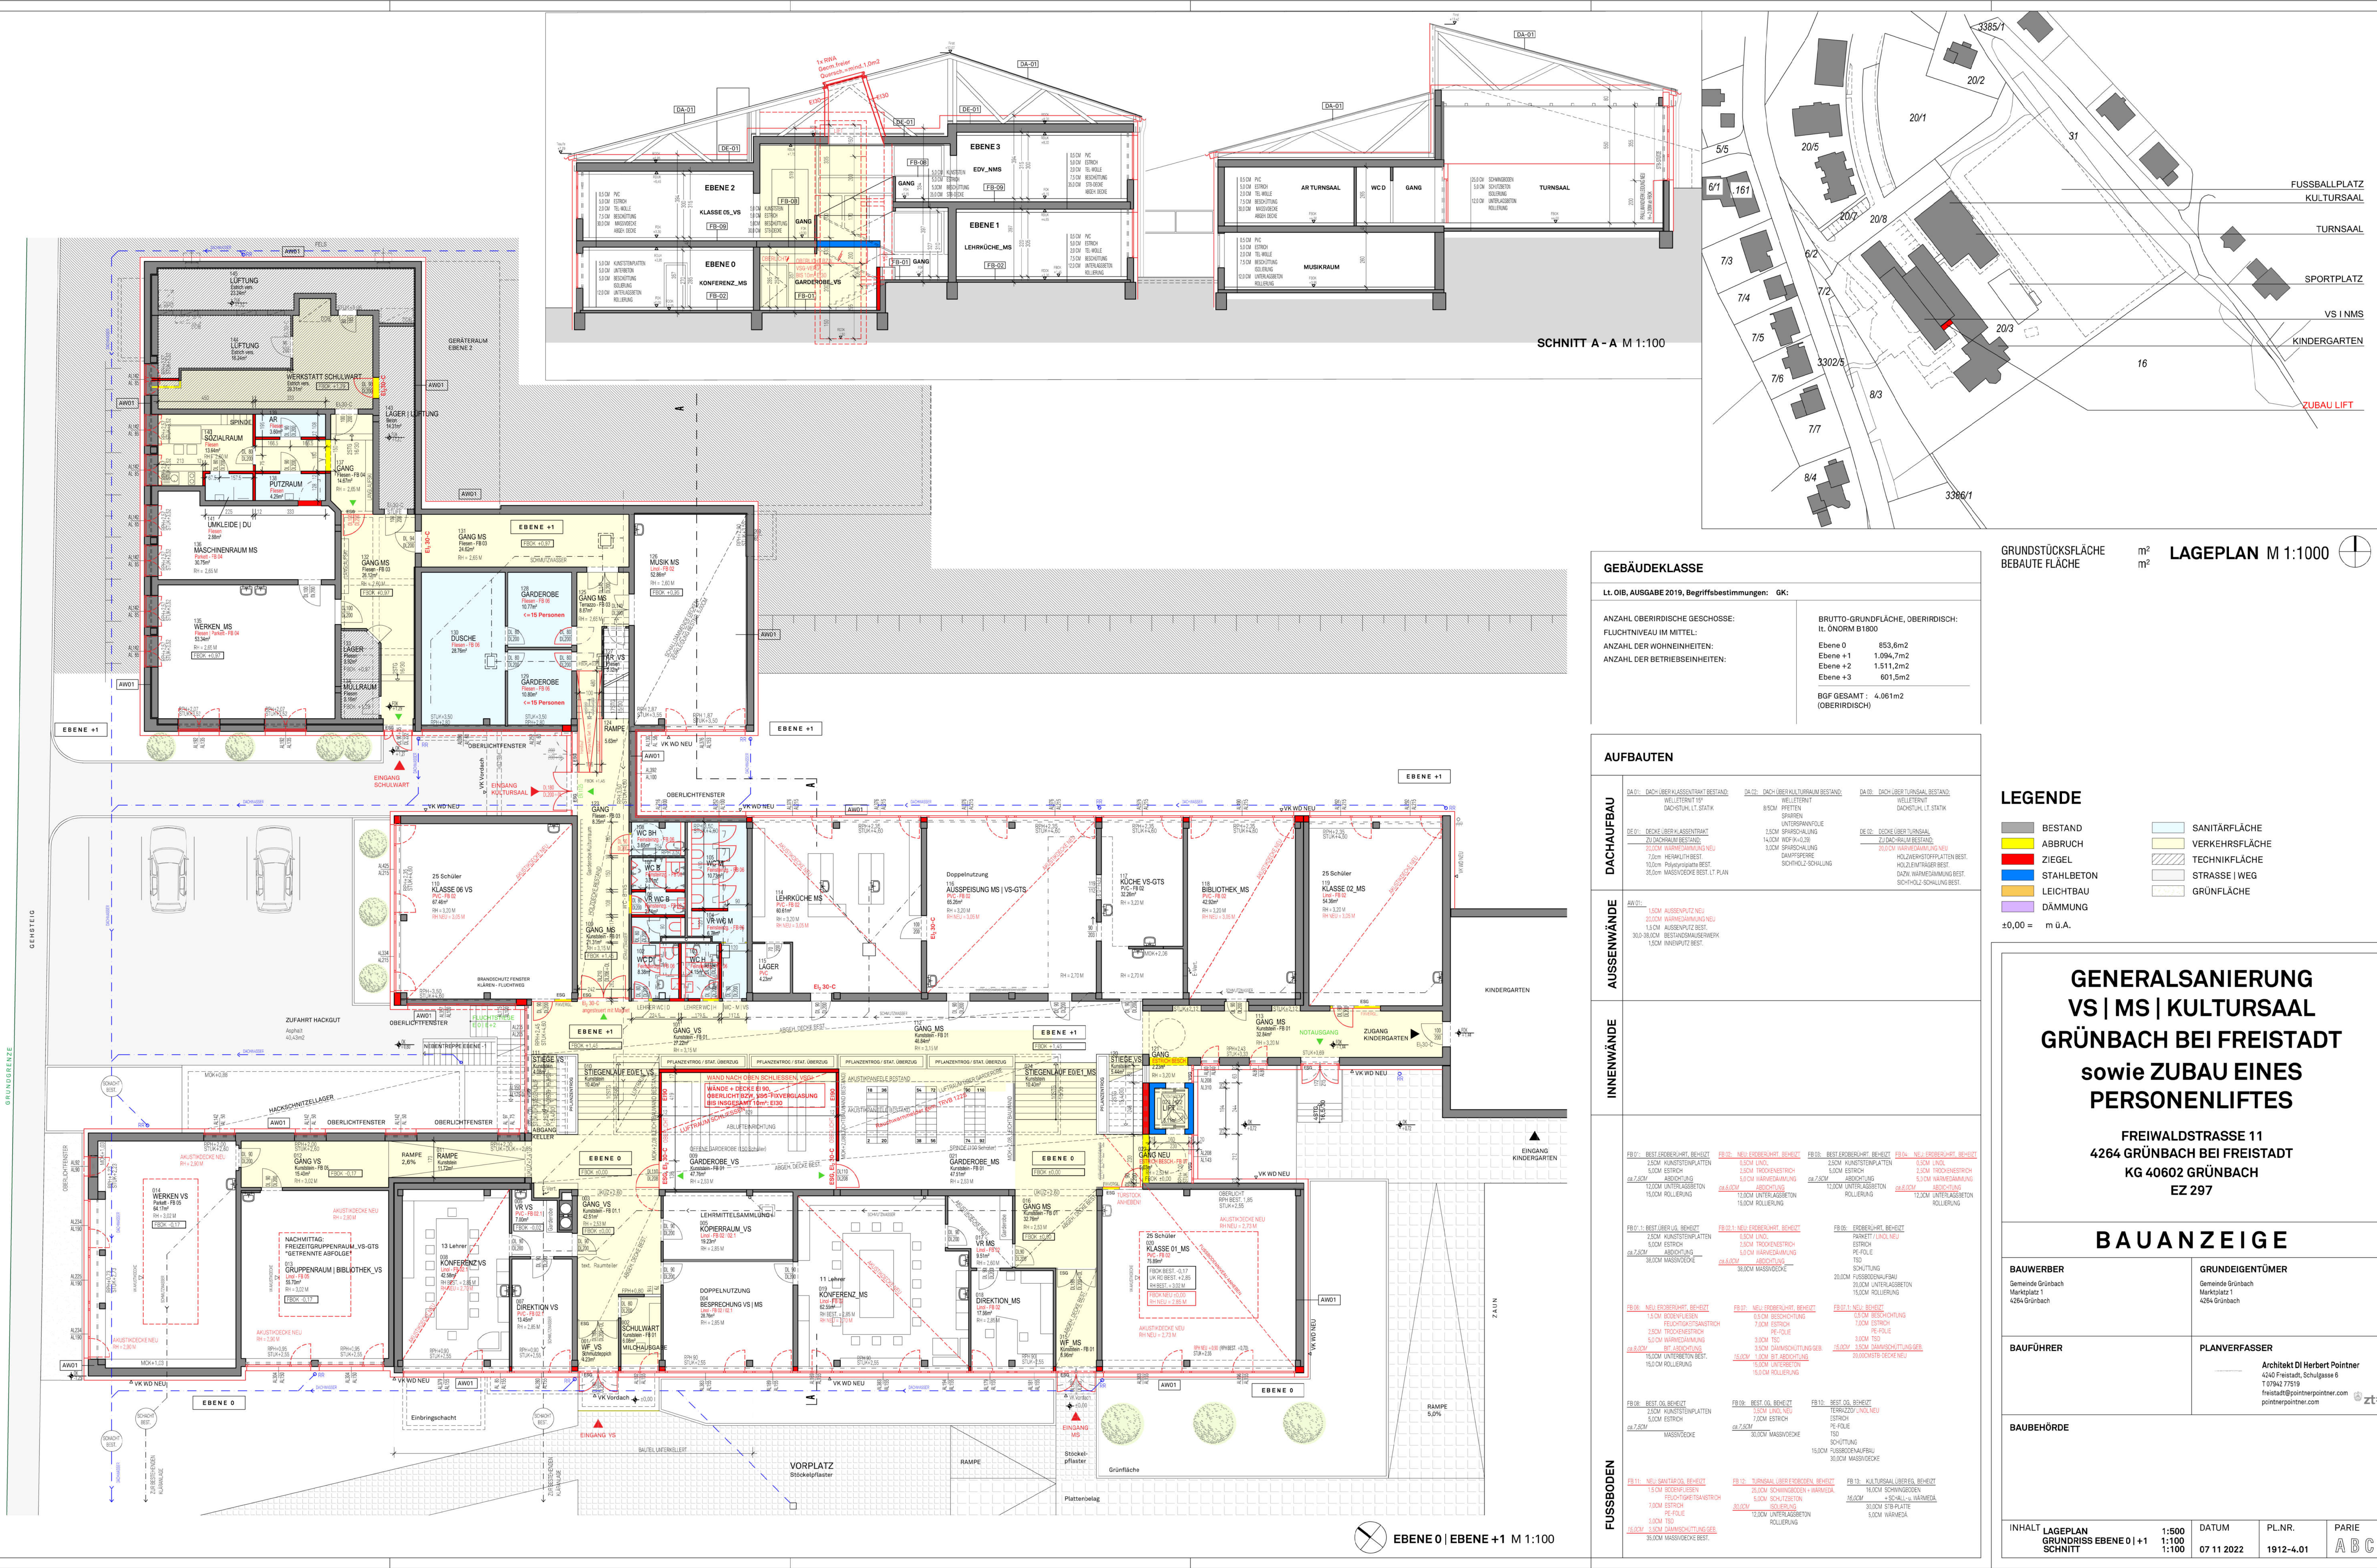

GEBÄUDEKLASSE	
LT. OIB, AUSGABE 2019, Begriffsbestimmungen: GK:	
ANZAHL OBERIRDISCHE GESCHOSS:	BRUTTO-GRUNDFLÄCHE, OBERIRDISCH:
FLUCHTNEIVAU IM MITTEL:	lt. ÖNORM B1800
ANZAHL DER WOHNHEITEN:	Ebene 0 853,6m2
ANZAHL DER BETRIEBSHEITEN:	Ebene +1 1.094,7m2
	Ebene +2 1.511,2m2
	Ebene +3 601,5m2
	BGF GESAMT : 4.061m2 (OBERIRDISCH)

GRUNDSTÜCKSFLÄCHE m²
BEBAUTE FLÄCHE m²
LAGEPLAN M 1:1000

AUFBAUTEN				
DACHAUFBAU	DA 01: DACH ÜBER KLASSENTRAIT BESTAND: WEITERLEITET 1P DACHSTUHL LT. STATIK	DA 02: DACH ÜBER KULTURSAAL BESTAND: WEITERLEITET SPARREN UNTERSCHALUNG 15,00M SPARSHALUNG 14,00M WOF-KL. 20 1,00M SPARSHALUNG SCHÜLHOLZ-SCHÜLLUNG	DA 03: DACH ÜBER TURNSAAL BESTAND: WEITERLEITET DACHSTUHL LT. STATIK	




LEGENDE

BESTAND	SANITÄRFLÄCHE
ABBRUCH	VERKEHRSFLÄCHE
ZIEGEL	TECHNIKFLÄCHE
STAHLBETON	STRASSE WEG
LEICHTBAU	GRÜNFLÄCHE
DÄMMUNG	

±0,00 = m ü.A.

GENERALSANIERUNG VS | MS | KULTURSAAL GRÜNBACH BEI FREISTADT sowie ZUBAU EINES PERSONENLIFTES

FREIWALDSTRASSE 11
4264 GRÜNBACH BEI FREISTADT
KG 40602 GRÜNBACH
EZ 297

BAUANZEIGE

BAUWERBER Gemeinde Grünbach Marktplatz 1 4264 Grünbach	GRUNDEIGENTÜMER Gemeinde Grünbach Marktplatz 1 4264 Grünbach
BAUFÜHRER	PLANVERFASSER Architekt DI Herbert Pointner 4240 Freistadt, Schulgasse 6 T 07942 77519 freistadt@pointnerpointner.com pointnerpointner.com
BAUBEHÖRDE	

INHALT	LAGEPLAN GRUNDRISS EBENE 0 +1 SCHNITT	1:500 1:100 1:100	DATUM 07.11.2022	PL.NR. 1912-4.01	PARIE ABC
--------	---	-------------------------	---------------------	---------------------	--------------